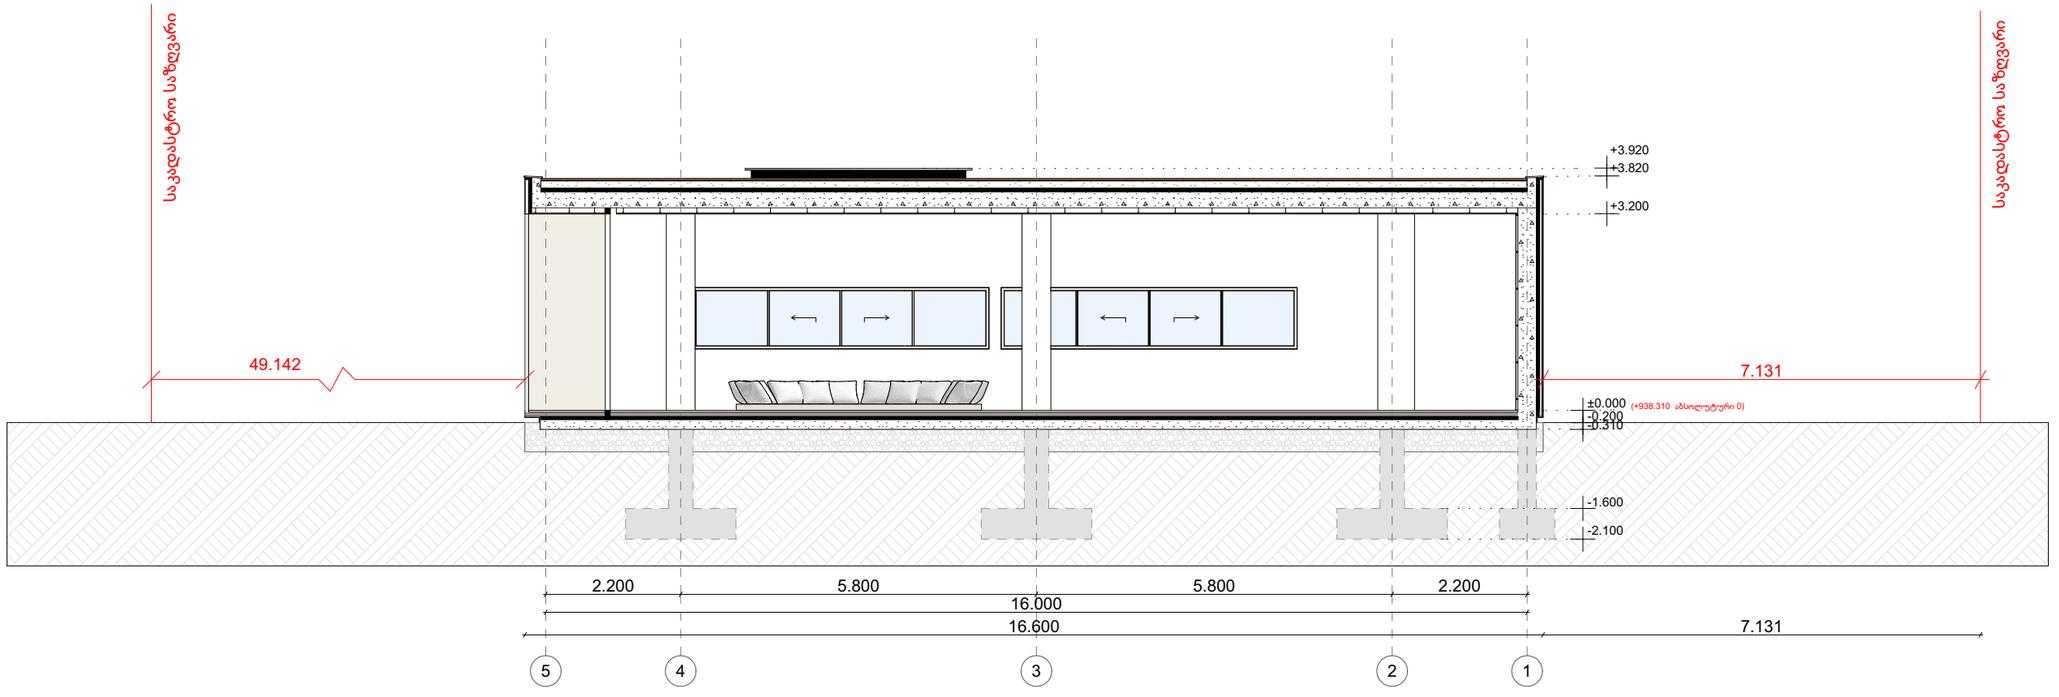


პირობითი აღნიშვნები

- საკადასტრო საზღვარი
- განაშენიანების რეგულირების ზაზი (უკანა ეზოსთვის)
- ღერძის ხაზი
- ჭრილის ხაზი
- ნიშნულის აღმნიშვნელი

პროექტის დასახელება

დამხმარე შენობა-ნაგებობა
ფანჩატური

პროექტის მისამართი

ქ. თბილისი, სოფ. წავკისი
ს/კ 01.81.02.195.044

დამკვეთი

გივი ჩოჩია

პროექტის ავტორი

ანი ხვედელიძე
598 70 96 29

ნახაზის დასახელება

ჭრილი 1-1

მასშტაბი

1:100

ფორმატი


A3

თარიღი

22.11.2026 თბილისი

archidea

ს/ნ 204952195
შპს არქიდეა

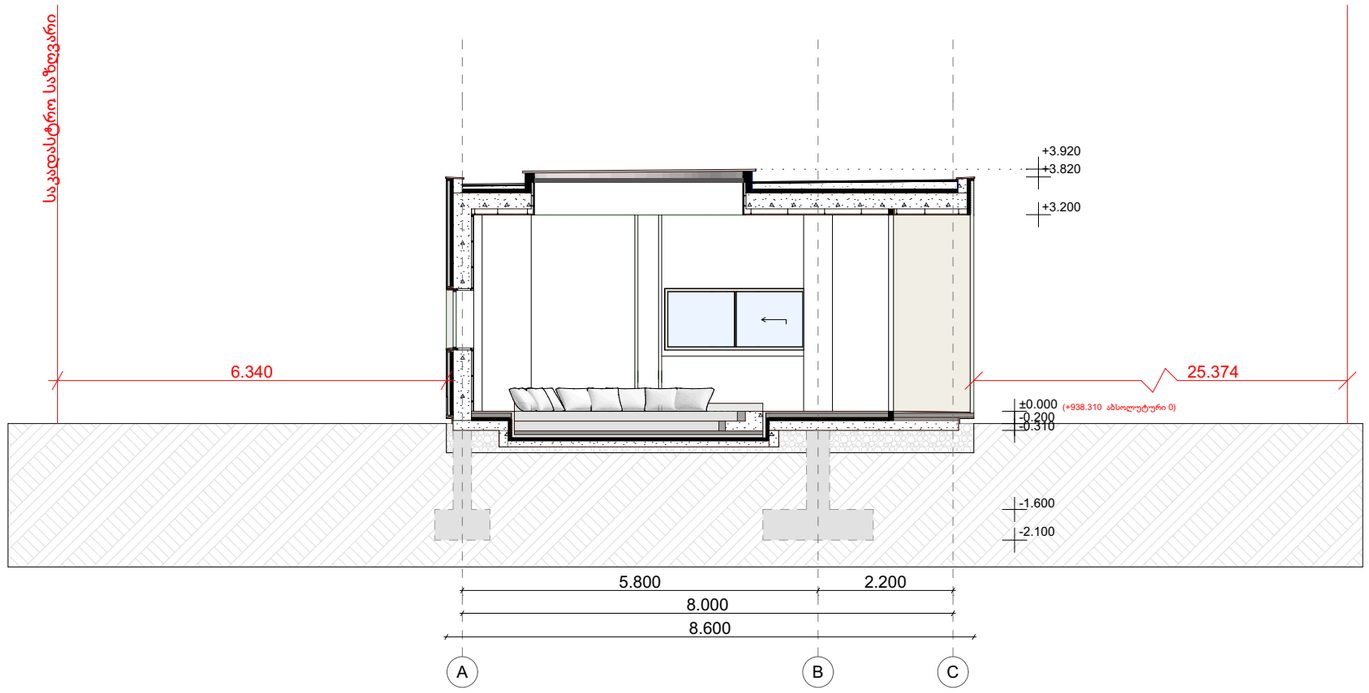

პირობითი აღნიშვნები

- საკადასტრო საზღვარი
- განაშენიანების რეგულირების წაზი (უკანა ეზოსთვის)
- ღერძის ხაზი
- ჭრილის ხაზი
- ნიშნულის აღმნიშვნელი

პროექტის დასახელება

დამხმარე შენობა-ნაგებობა ფანჩატური

პროექტის მისამართი

ქ. თბილისი, სოფ. წავკისი
ს/კ 01.81.02.195.044

დამკვეთი

გივი ჩოჩია

პროექტის ავტორი

ანი ხვედელიძე
598 70 96 29

ნახაზის დასახელება

ჭრილი 2-2

მასშტაბი

1:100

ფორმატი

A3

თარიღი

22.11.2026 თბილისი

archidea

ს/ნ 204952195
შპს არქიდეა