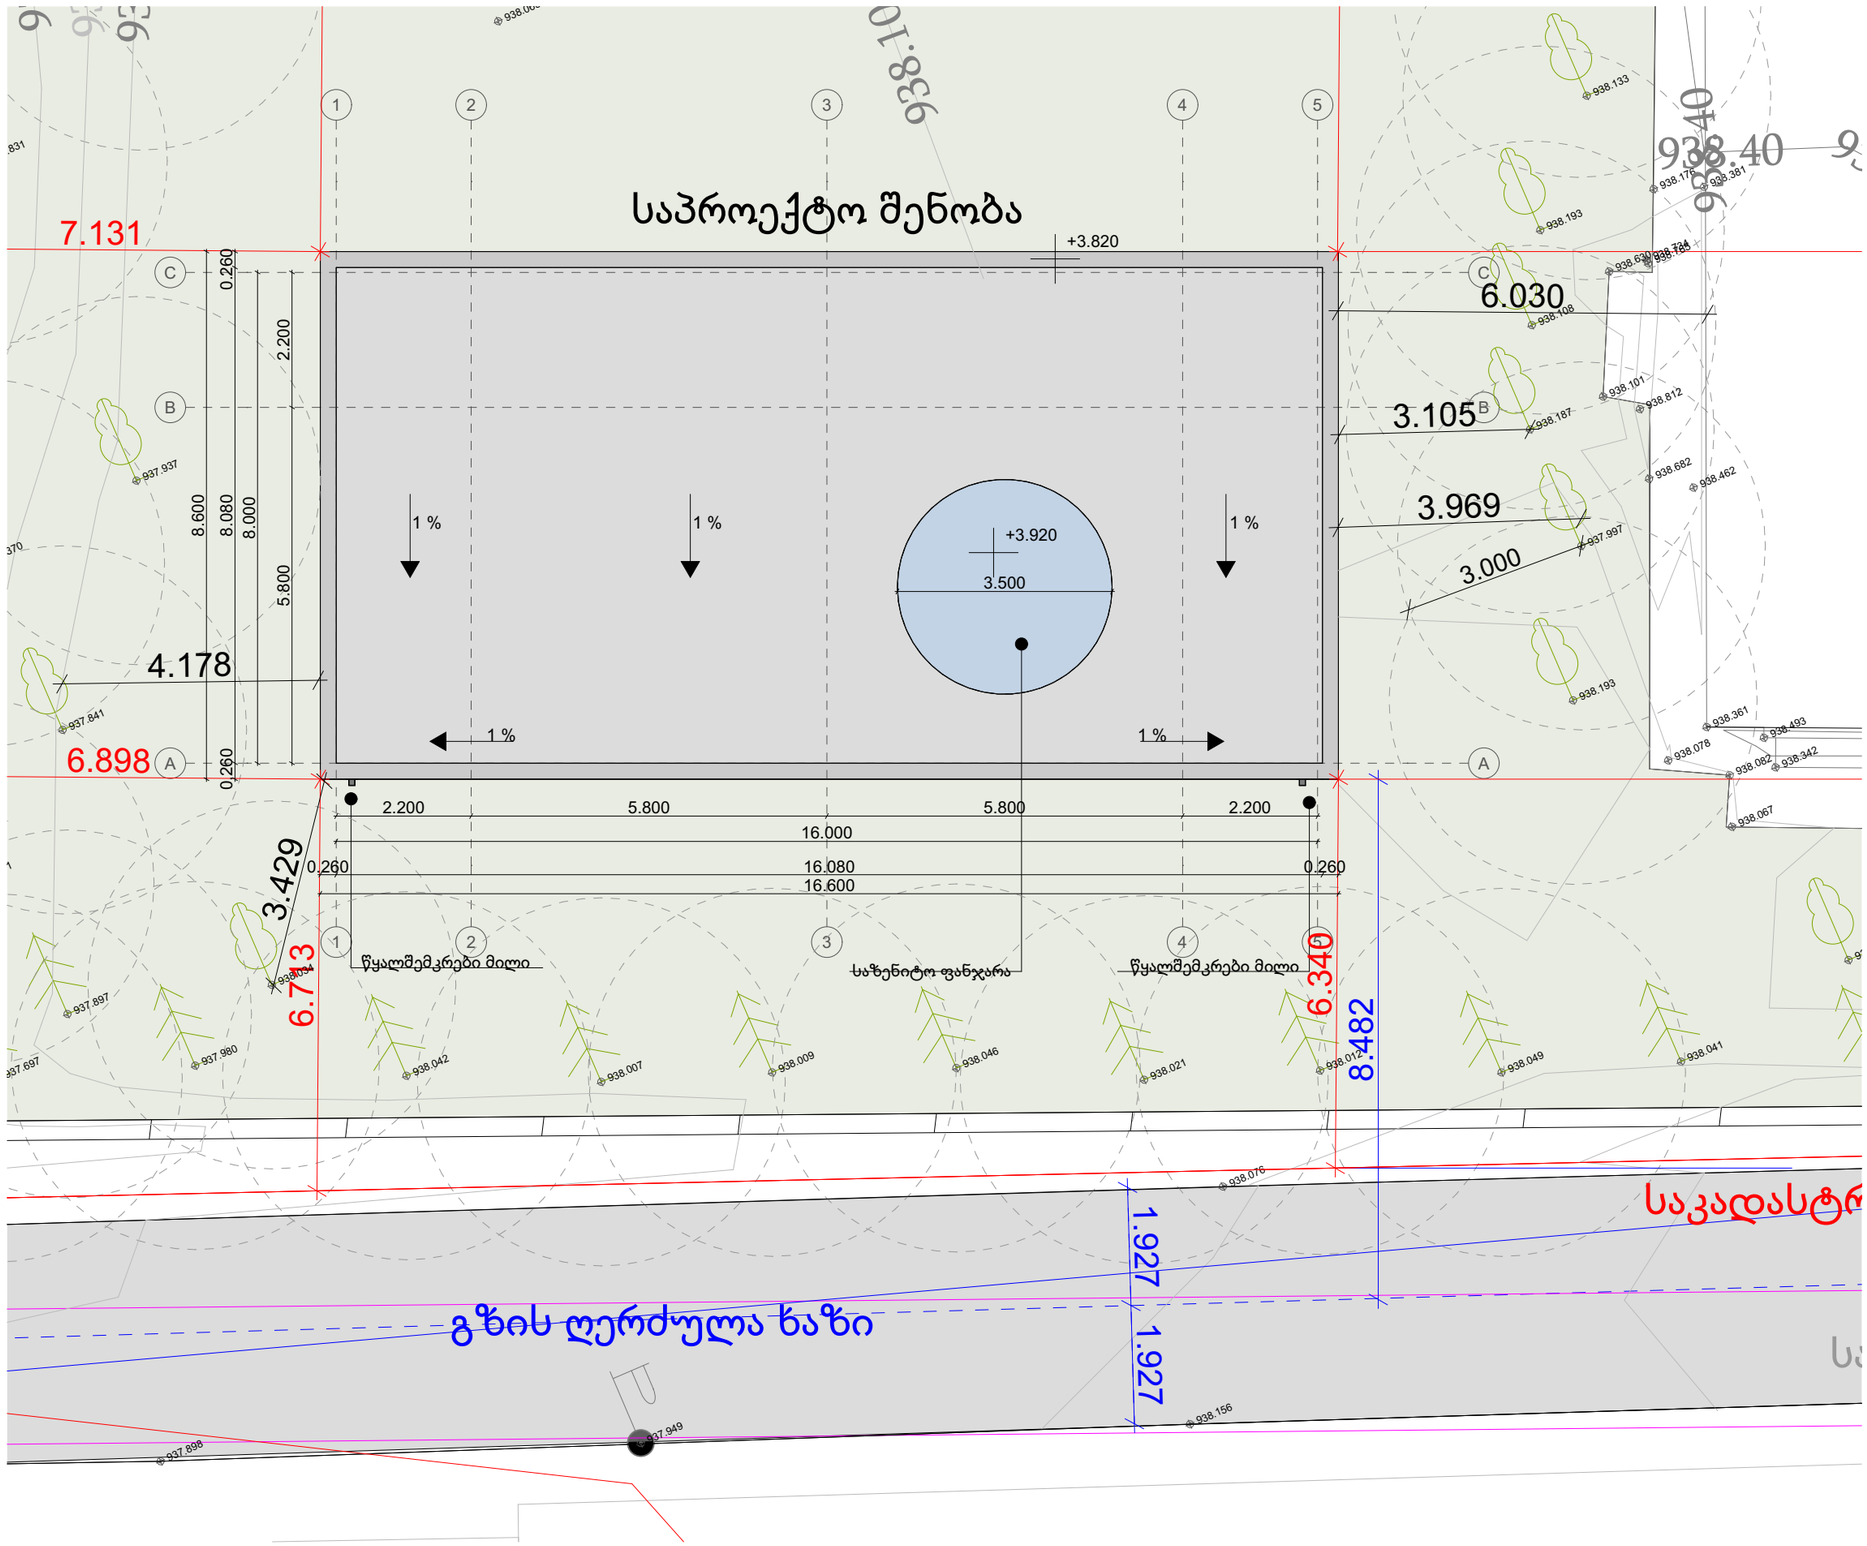


პირობითი აღნიშვნები

- საკადასტრო საზღვარი
- განაშენიანების რეგულირების ხაზი (უკანა ეზოსთვის)
- ღერძის ხაზი
- ჭრილის ხაზი
- ნიშნულის აღმნიშვნელი

პროექტის დასახელება

დამხმარე შენობა-ნაგებობა ფანჩატური

პროექტის მისამართი

ქ. თბილისი, სოფ. წავკისი
ს/კ 01.81.02.195.044

დამკვეთი

გივი ჩოჩია

პროექტის ავტორი

ანი ხვედელიძე
598 70 96 29

ნახაზის დასახელება

სიმაღლის განსაზღვრის სქემა

მასშტაბი

1:100


ფორმატი

A3

თარიღი

22.11.2026 თბილისი

archidea
ს/ნ 204952195
შპს არქიდეა

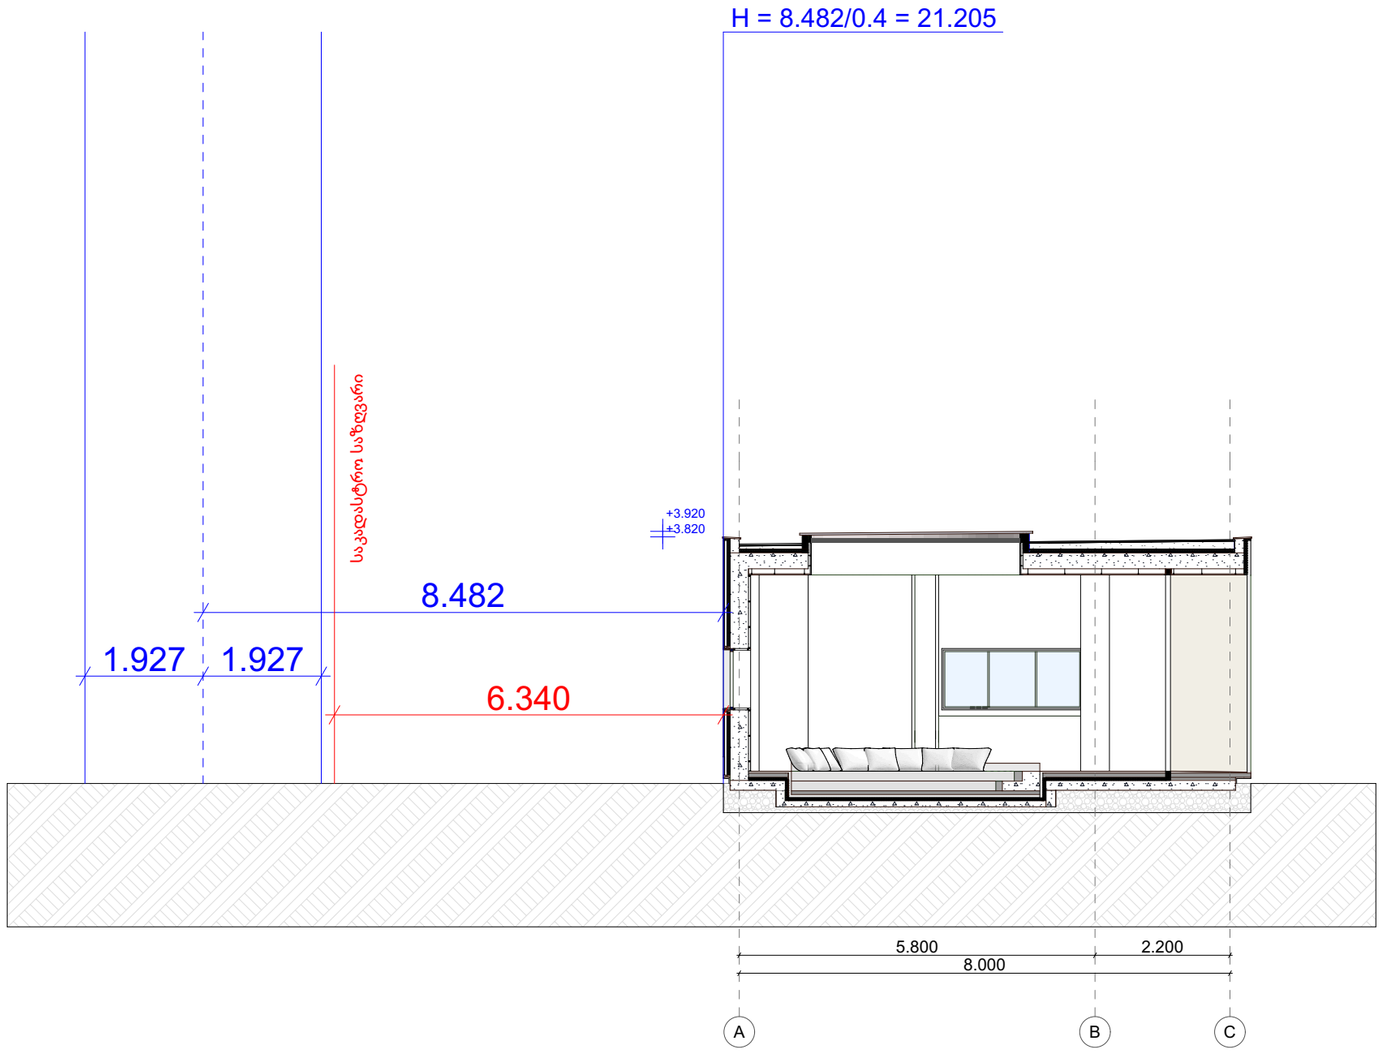

პირობითი აღნიშვნები

- საკადასტრო საზღვარი
- განაშენიანების რეგულირების წაზი (უკანა ეზოსთვის)
- ღერძის ხაზი
- ჭრილის ხაზი
- ნიშნულის აღმნიშვნელი

პროექტის დასახელება

დამხმარე შენობა-ნაგებობა ფანჩატური

პროექტის მისამართი

ქ. თბილისი, სოფ. წავკისი
ს/კ 01.81.02.195.044

დამკვეთი

გივი ჩოჩია

პროექტის ავტორი

ანი ხვედელიძე
598 70 96 29

ნახაზის დასახელება

სიმაღლის განსაზღვრის სქემა

მასშტაბი

1:100

ფორმატი

A3

თარიღი

22.11.2026 თბილისი

archidea

ს/ნ 204952195
შპს არქიდეა