
სარდაფის გეგმა (-2.75 ნიშნული)
მასშტაბი 1:100

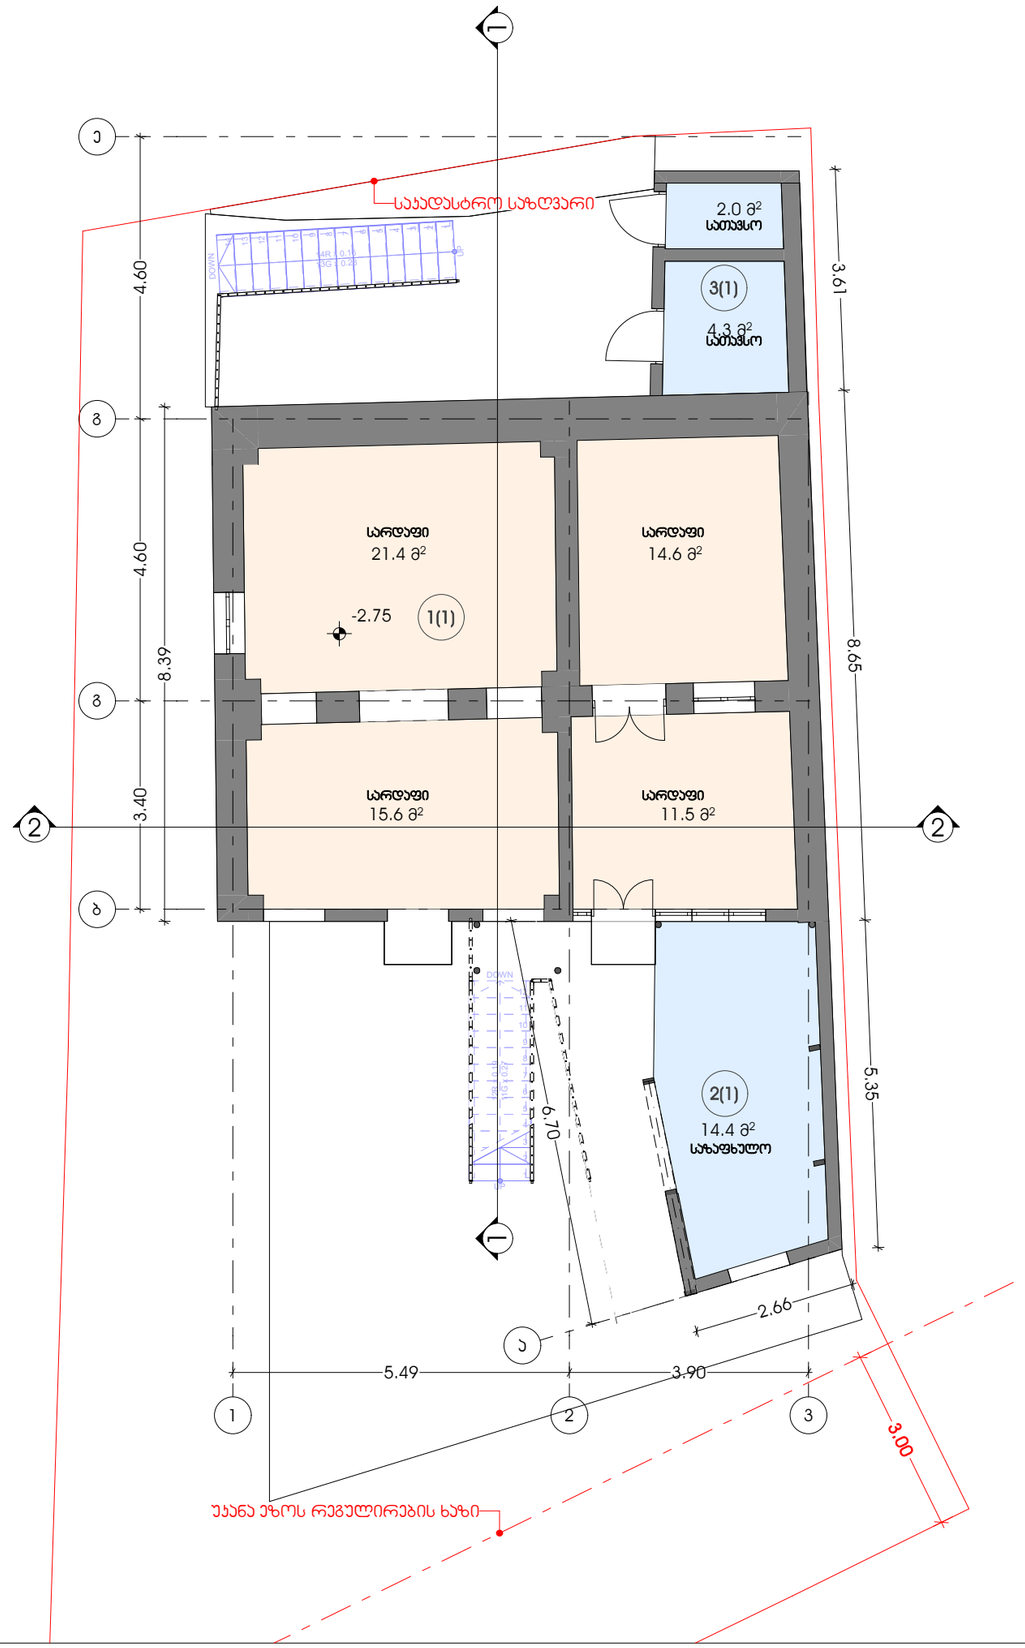

უკანა ეზოს რეგულირების ხაზი

ინდივიდუალური ერთბინიანი საცხოვრებელი სახლი

მისამართი:
ქალაქი თბილისი,
ქუჩა ჩეჩელაშვილი №27
სად.კოდი:01.16.04.015.003

არქიტექტურული ნაწილი

არქიტექტორი
ალექსანდრე ზაქარეიშვილი

ფორმატი: მასშტაბი: გვ.№
A3

ჰირობითი აღნიშვნები:


ჯანონიერი ნაწილი

უკანონო ნაწილი

შენიშვნები:

ქ.თბილისი, 2023 წელი

პირველი სართულის გეგმა (0.00 ნიშნული)
მასშტაბი 1:100

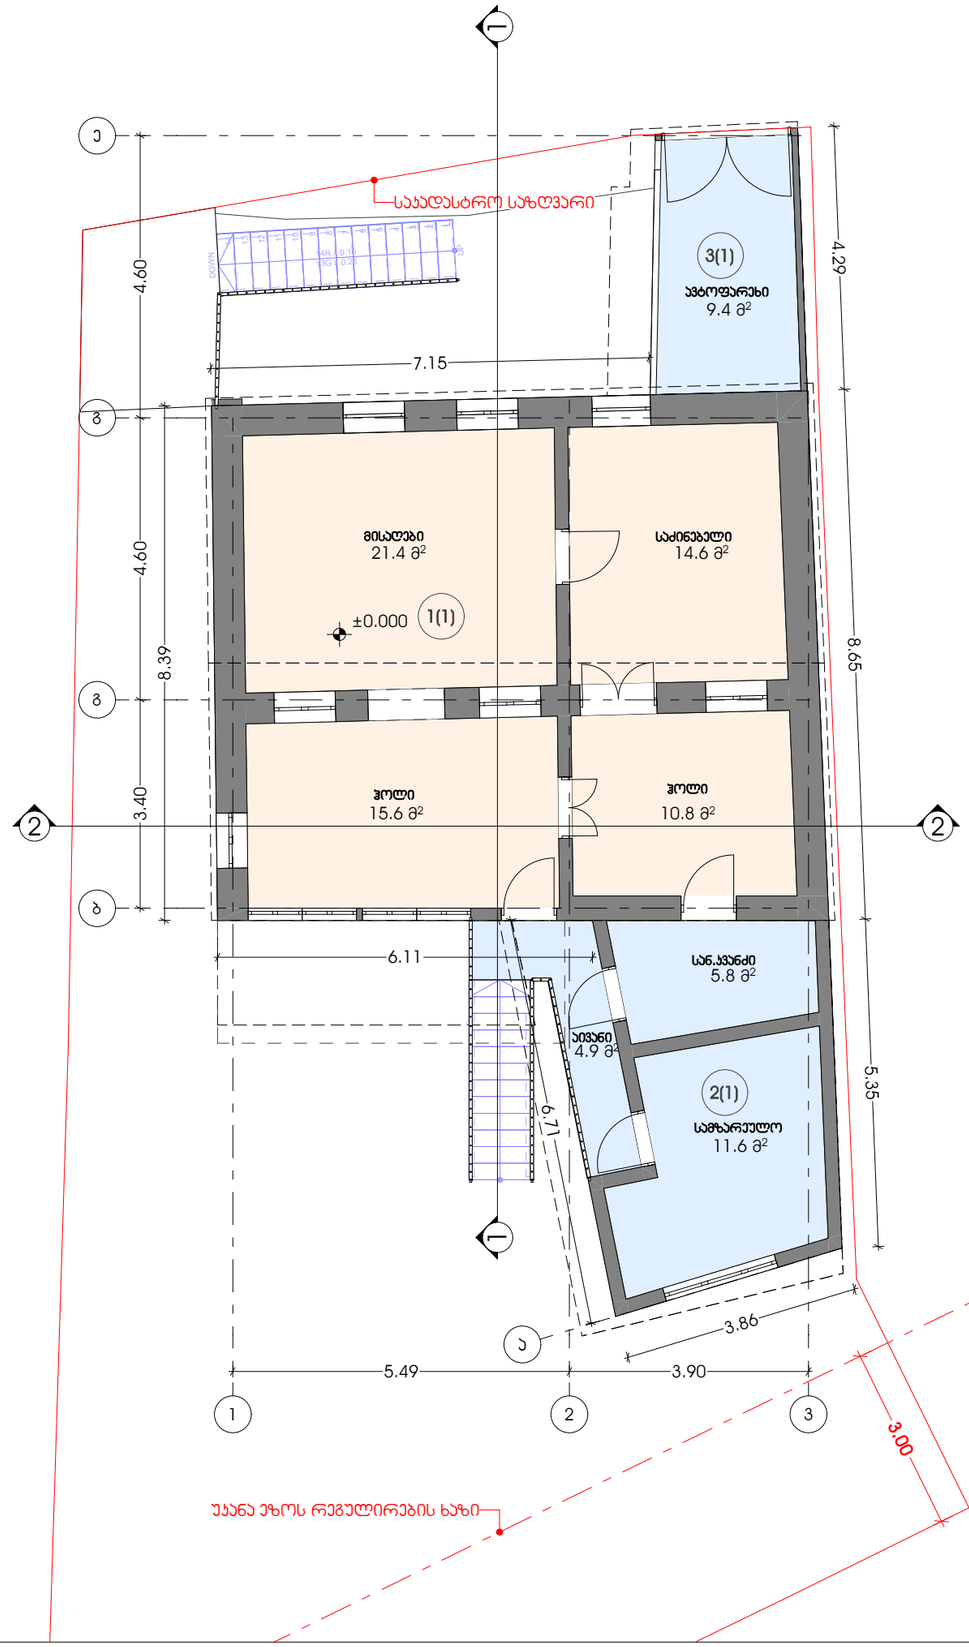

ინდივიდუალური ერთბინიანი საცხოვრებელი სახლი

მისამართი:
ქალაქი თბილისი,
ქუჩა ჩეჩელაშვილი №27
სა.კოდი:01.16.04.015.003

არქიტექტურული ნაწილი

არქიტექტორი
ალექსანდრე ზაქარეიშვილი

ფორმატი: მასშტაბი: გვ.№
A3

პირობითი აღნიშვნები:


ჯანონიერი ნაწილი

უკანონო ნაწილი

შენიშვნები:

ქ.თბილისი, 2023 წელი

სახურავის გეგმა
მასშტაბი 1:100

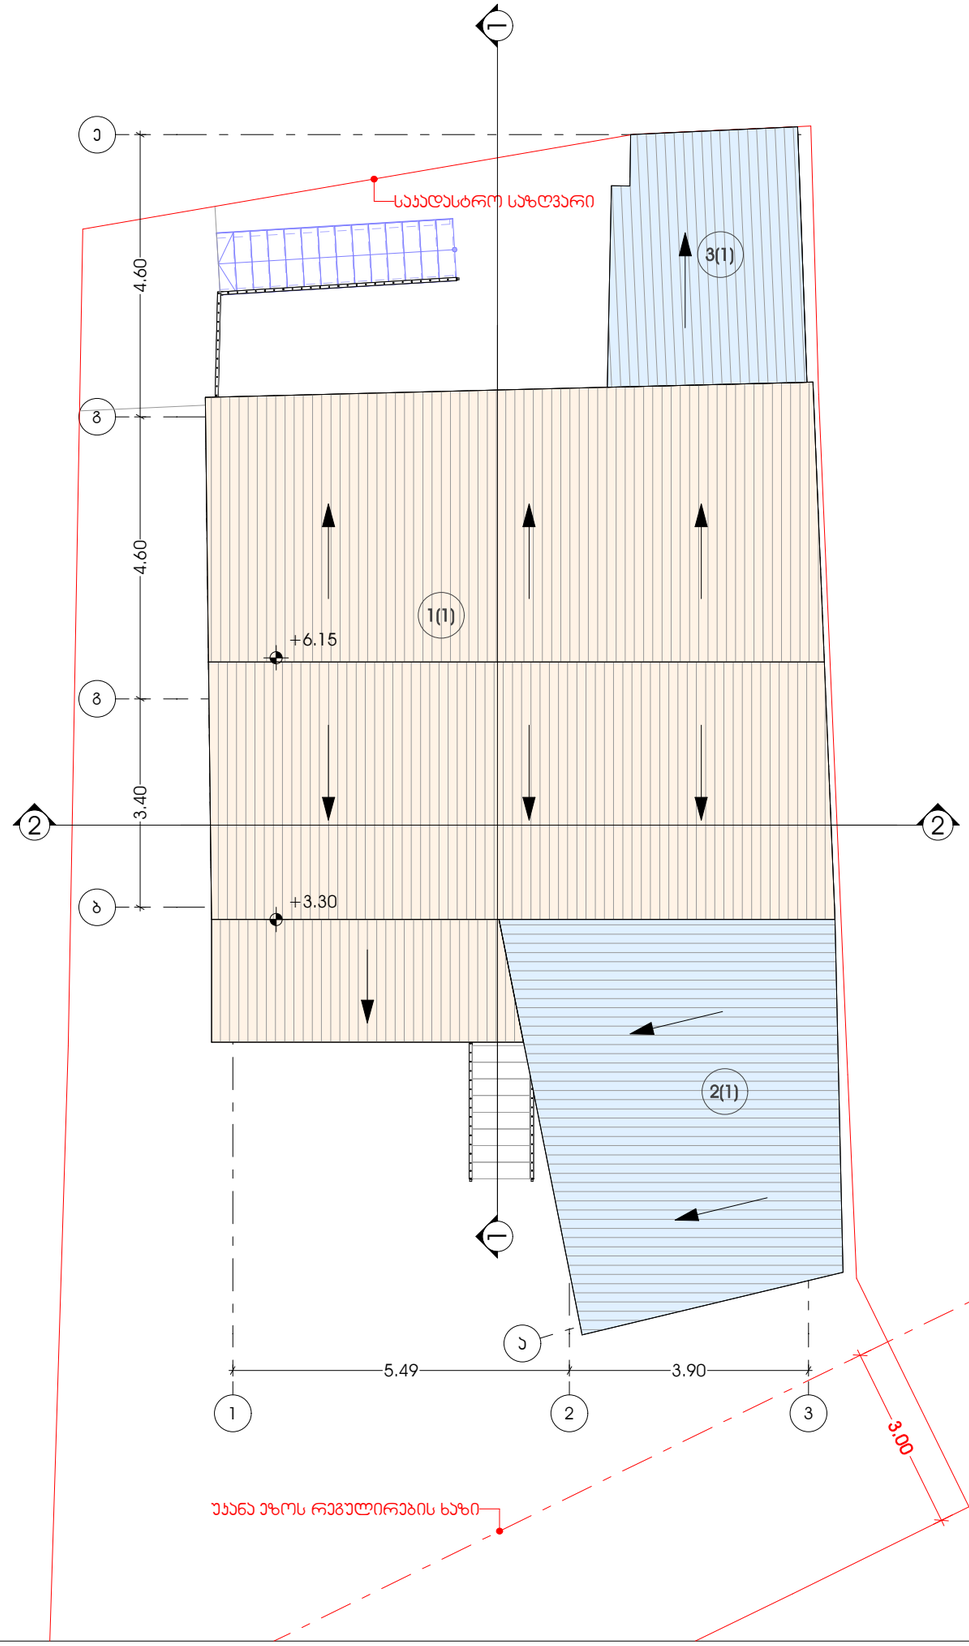

ინდივიდუალური ერთბინიანი საცხოვრებელი სახლი

მისამართი:
ქალაქი თბილისი,
ქუჩა ჩეჩელაშვილი №27
სად.კოდი:01.16.04.015.003

არქიტექტურული ნაწილი

არქიტექტორი
ალექსანდრე ზაქარეიშვილი

ფორმატი: მასშტაბი: გვ.№
A3

პირობითი აღნიშვნები:


ჯანონიერი ნაწილი

უკანონო ნაწილი

შენიშვნები:

ქ.თბილისი, 2023 წელი

ჭრილი 1-1
მასშტაბი 1:100

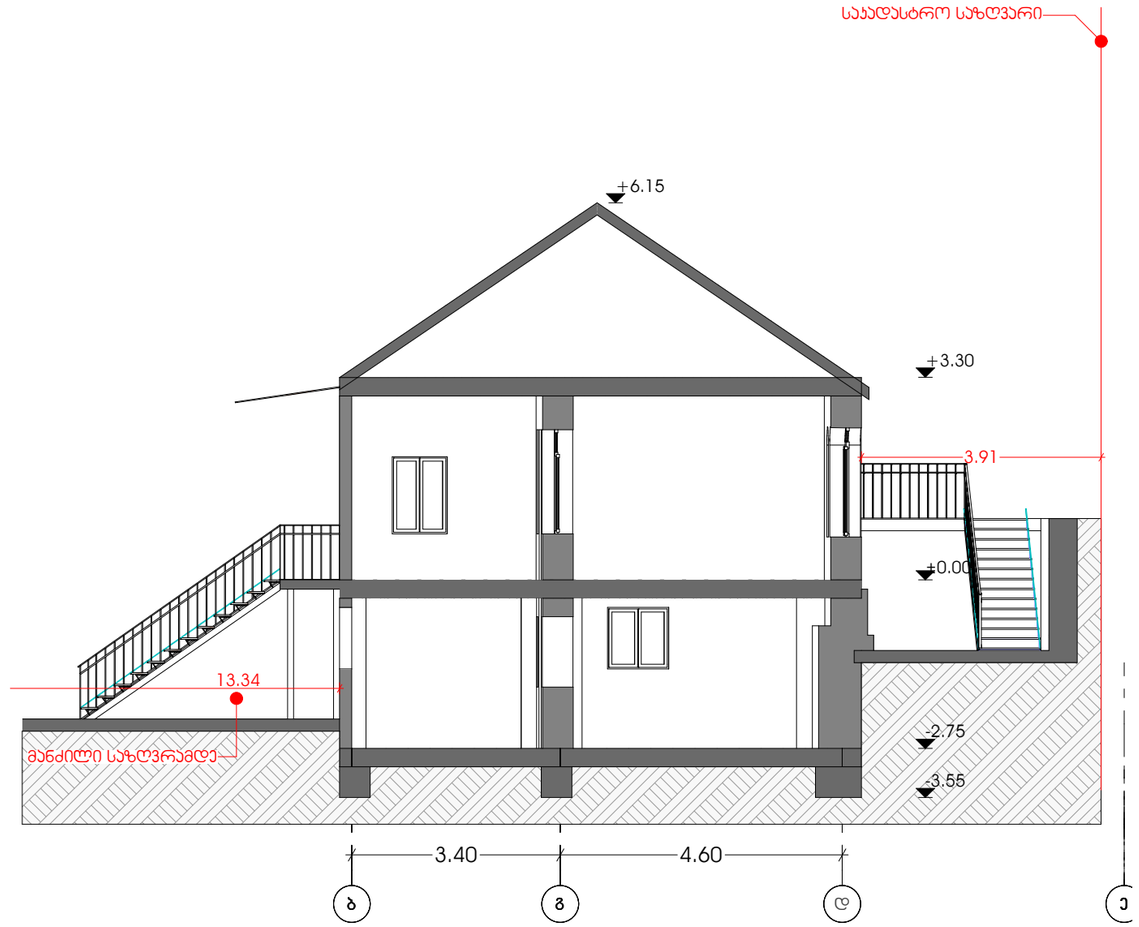

ინდივიდუალური ერთბინიანი საცხოვრებელი სახლი

მისამართი:
ქალაქი თბილისი,
ქუჩა ჩეჩელაშვილი №27
სად.კოდი:01.16.04.015.003

არქიტექტურული ნაწილი

არქიტექტორი
ალექსანდრე ზაქარეიშვილი


ფორმატი: მასშტაბი: გვ.№
A3

ჰირობითი აღნიშვნები:

შენიშვნები:

ქ.თბილისი, 2023 წელი

ჭრილი 2-2
მასშტაბი 1:100

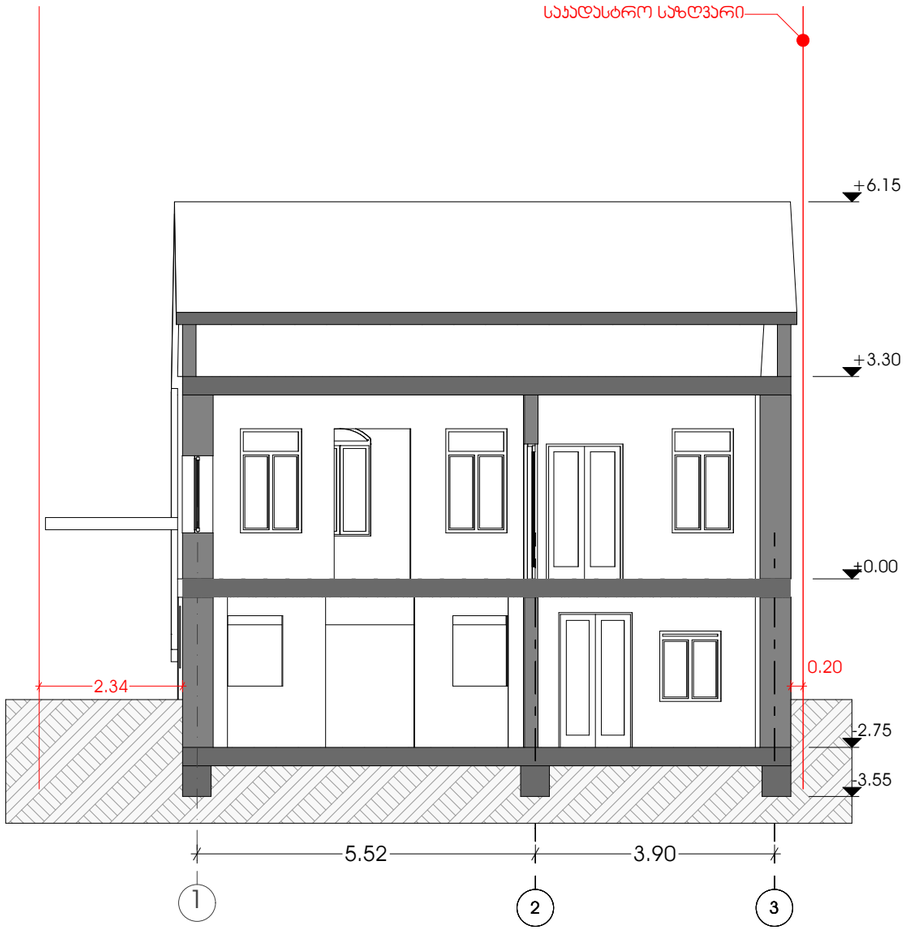

ინდივიდუალური ერთბინიანი საცხოვრებელი სახლი

მისამართი:
ქალაქი თბილისი,
ქუჩა ჩეჩელაშვილი №27
სად.კოდი:01.16.04.015.003

არქიტექტურული ნაწილი

არქიტექტორი
ალექსანდრე ზაქარეიშვილი

ფორმატი: მასშტაბი: გვ.№
A3


პირობითი აღნიშვნები:

შენიშვნები:

ქ.თბილისი, 2023 წელი

ფასადი ე-ა ღერძებში

მასშტაბი 1:100

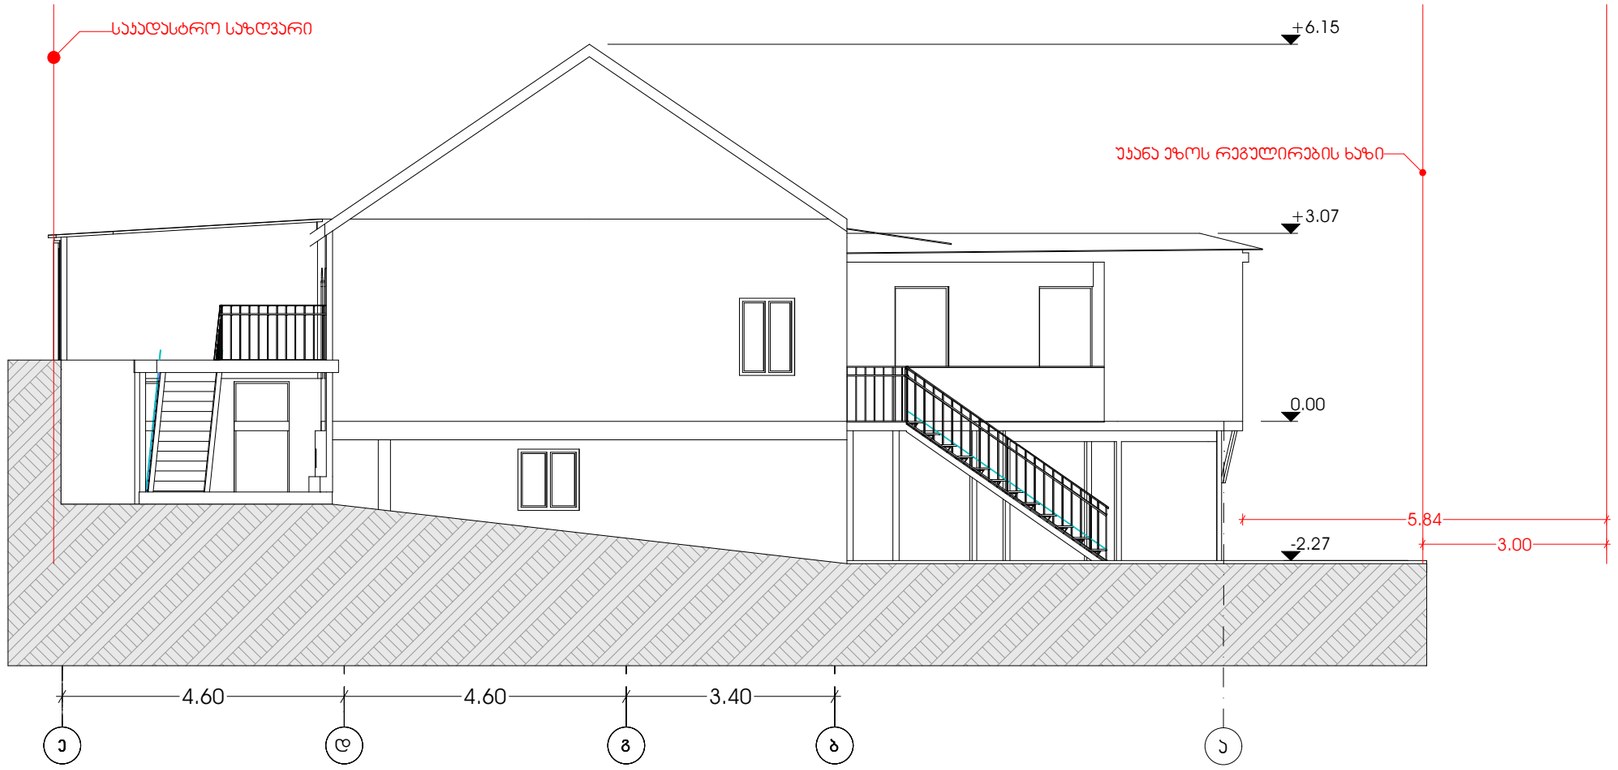

ინდივიდუალური ერთბინიანი საცხოვრებელი სახლი

მისამართი:
ქალაქი თბილისი,
ქუჩა ჩეჩელაშვილი №27
სად.კოდი:01.16.04.015.003

არქიტექტურული ნაწილი

არქიტექტორი
ალექსანდრე ზაქარეიშვილი


ფორმატი: მასშტაბი: გვ.№
A3

ჰირობითი აღნიშვნები:

შენიშვნები:

ქ.თბილისი, 2023 წელი

ფასადი 3-1 ღერძებში
მასშტაბი 1:100

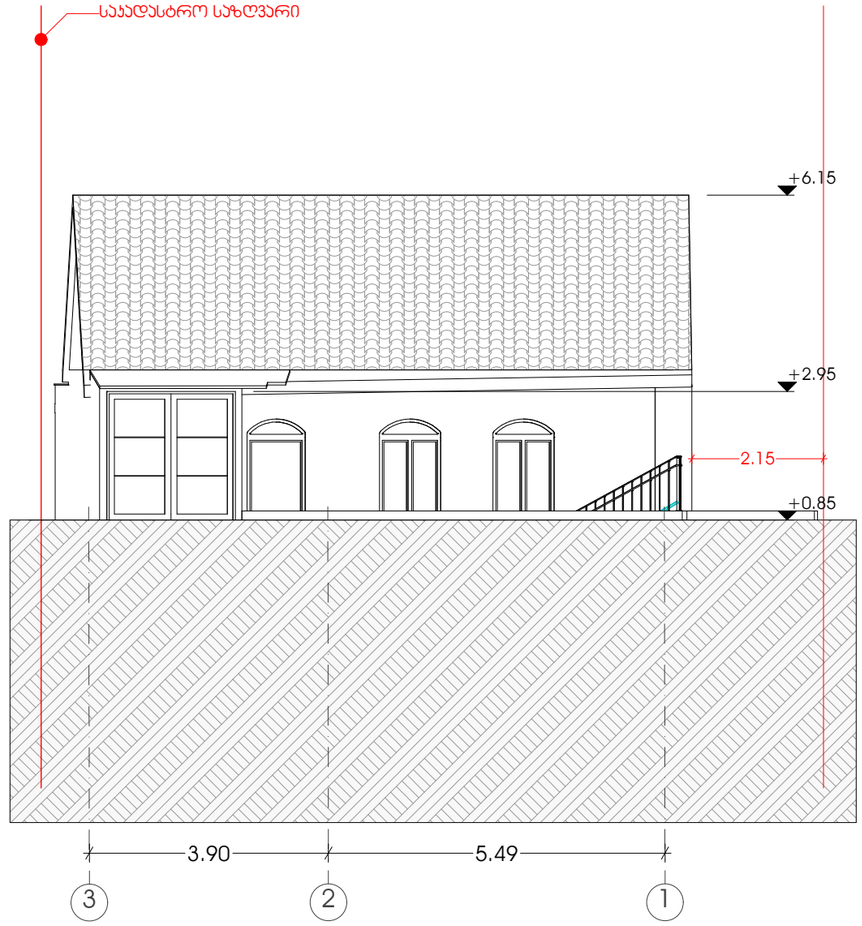

ინდივიდუალური ერთბინიანი საცხოვრებელი სახლი

მისამართი:
ქალაქი თბილისი,
ქუჩა ჩეჩელაშვილი №27
სად.კოდი:01.16.04.015.003

არქიტექტურული ნაწილი

არქიტექტორი
ალექსანდრე ზაქარეიშვილი

ფორმატი: მასშტაბი: გვ.№
A3


პირობითი აღნიშვნები:

შენიშვნები:

ქ.თბილისი, 2023 წელი

ფასადი ა-ე ღერძებში

მასშტაბი 1:100

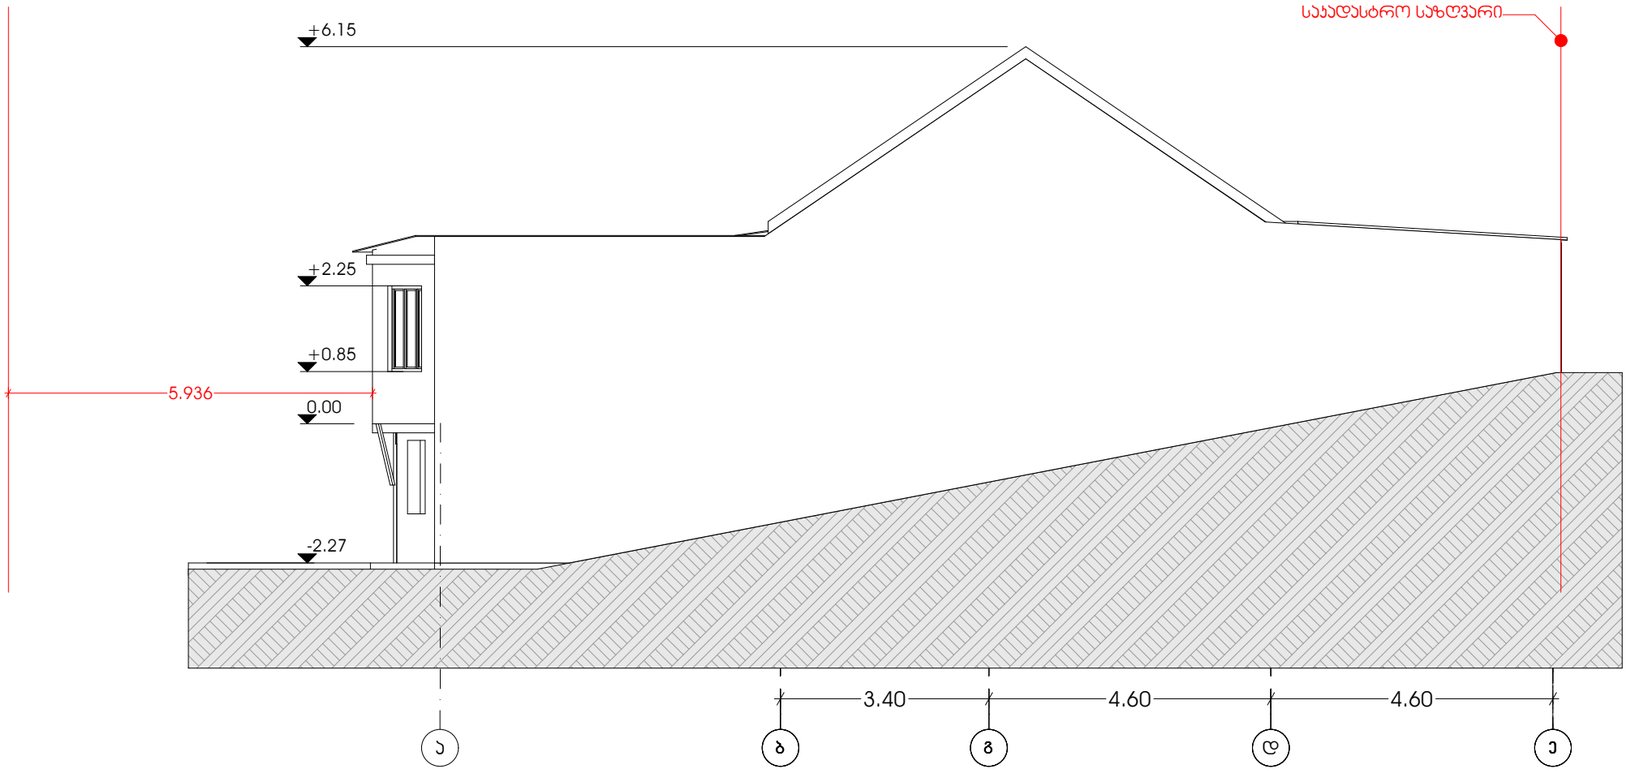

ინდივიდუალური ერთბინიანი საცხოვრებელი სახლი

მისამართი:
ქალაქი თბილისი,
ქუჩა ჩეჩელაშვილი №27
სა.კოდი:01.16.04.015.003

არქიტექტურული ნაწილი

არქიტექტორი
ალექსანდრე ზაქარეიშვილი

ფორმატი: მასშტაბი: გვ.№
A3

პირობითი აღნიშვნები:

შენიშვნები:

ქ.თბილისი, 2023 წელი