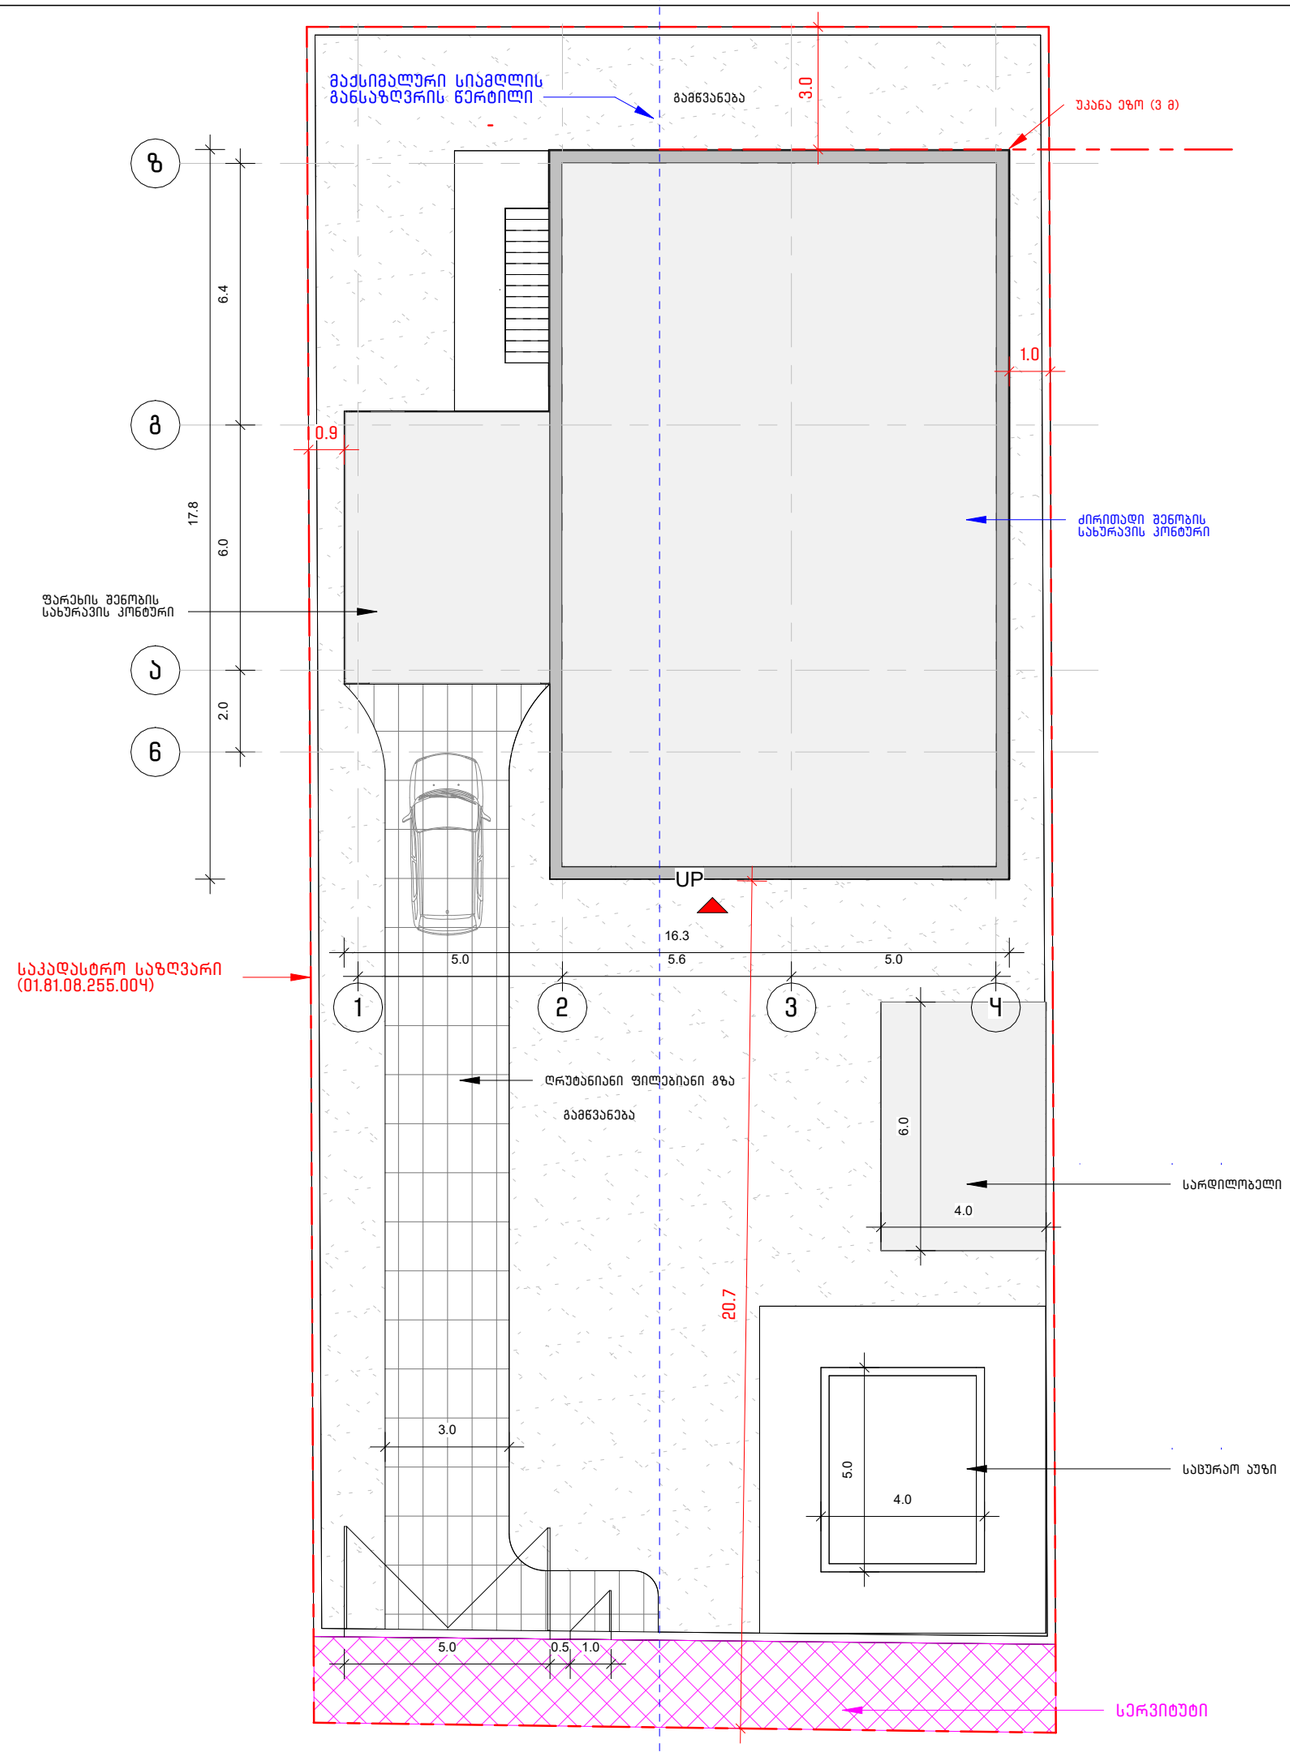

1
A-000
გენ-გეგმა
1 : 150

არქიტექტორი :

გიორგი გოგავა

დამკვეთი :

ნიკოლოზ თაქთაქიშვილი

პროექტის სახელი :

ინდივიდუალური საცხოვრებელი სახლი ვარკეთილში

სტატუსი /ეტაპი :

თარიღი : 2026.11.22

ნახაზის სახელი :

გენ-გეგმა

ფურცლის ზომა: A3

ნახაზის ნომერი :

A-000

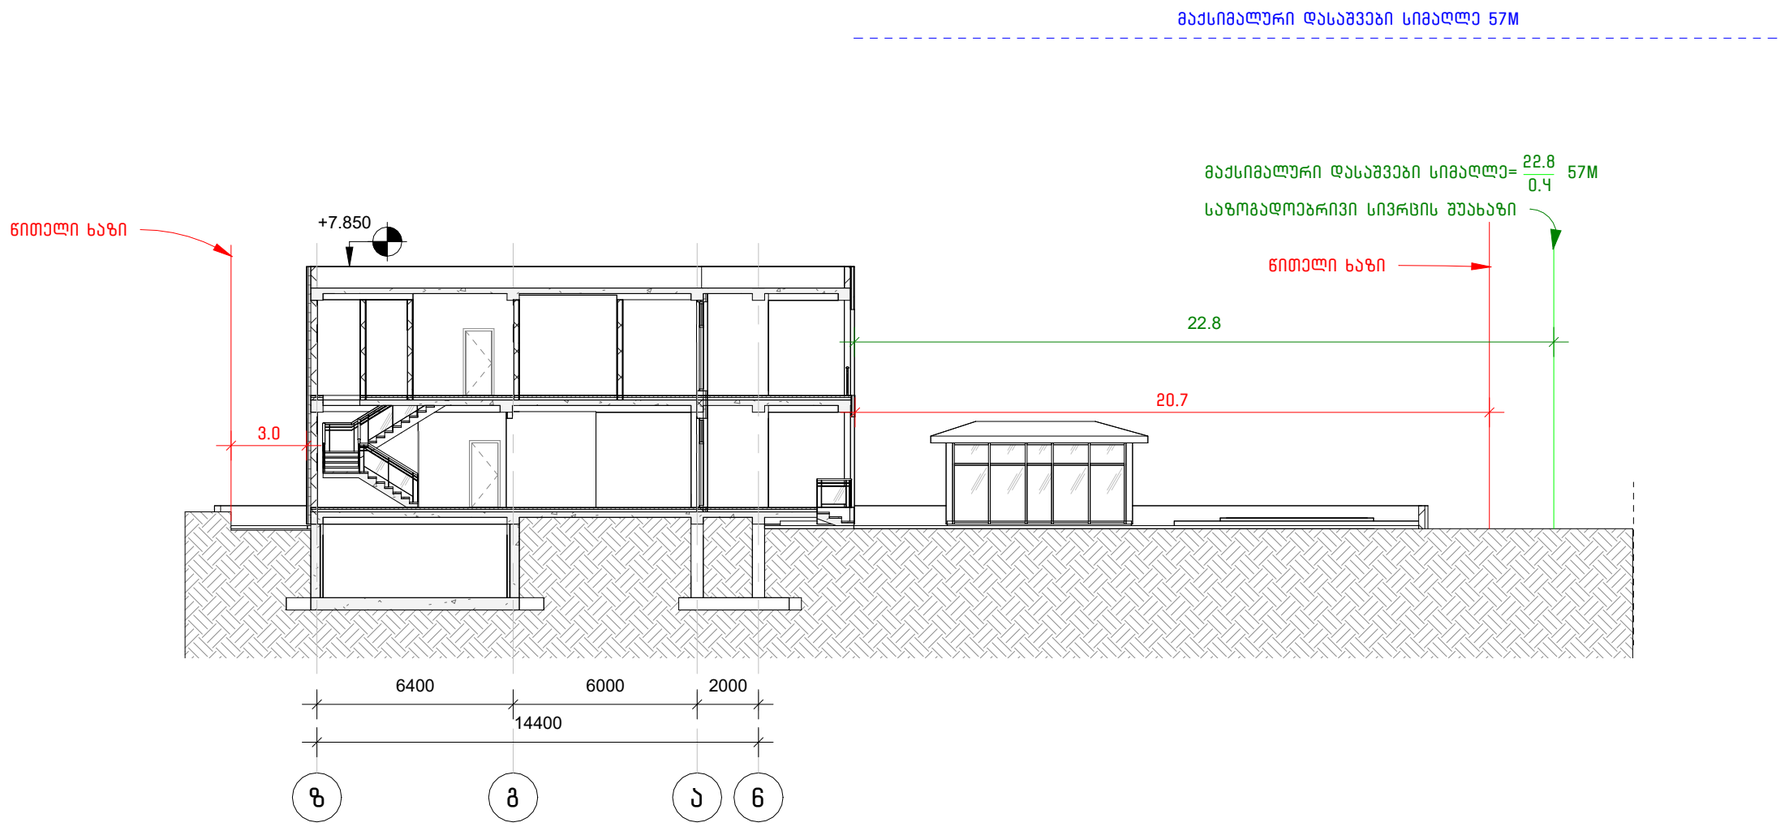

1
A-102 A-602
ემასიმალური სიმაღლის განსაზღვრის სქემა
1 : 200

არქიტექტორი :

გიორგი გოგავა

დამკვეთი :

ნიკოლოზ თაქთაქიშვილი

პროექტის სახელი :

ინდივიდუალური საცხოვრებელი სახლი ვარკეთლში

სტატუსი /ეტაპი :

თარიღი : 2026.11.22

ნახაზის სახელი :

სიმაღლის განსაზღვრის სქემა

ფურცლის ზომა: A3

ნახაზის ნომერი :

A-602