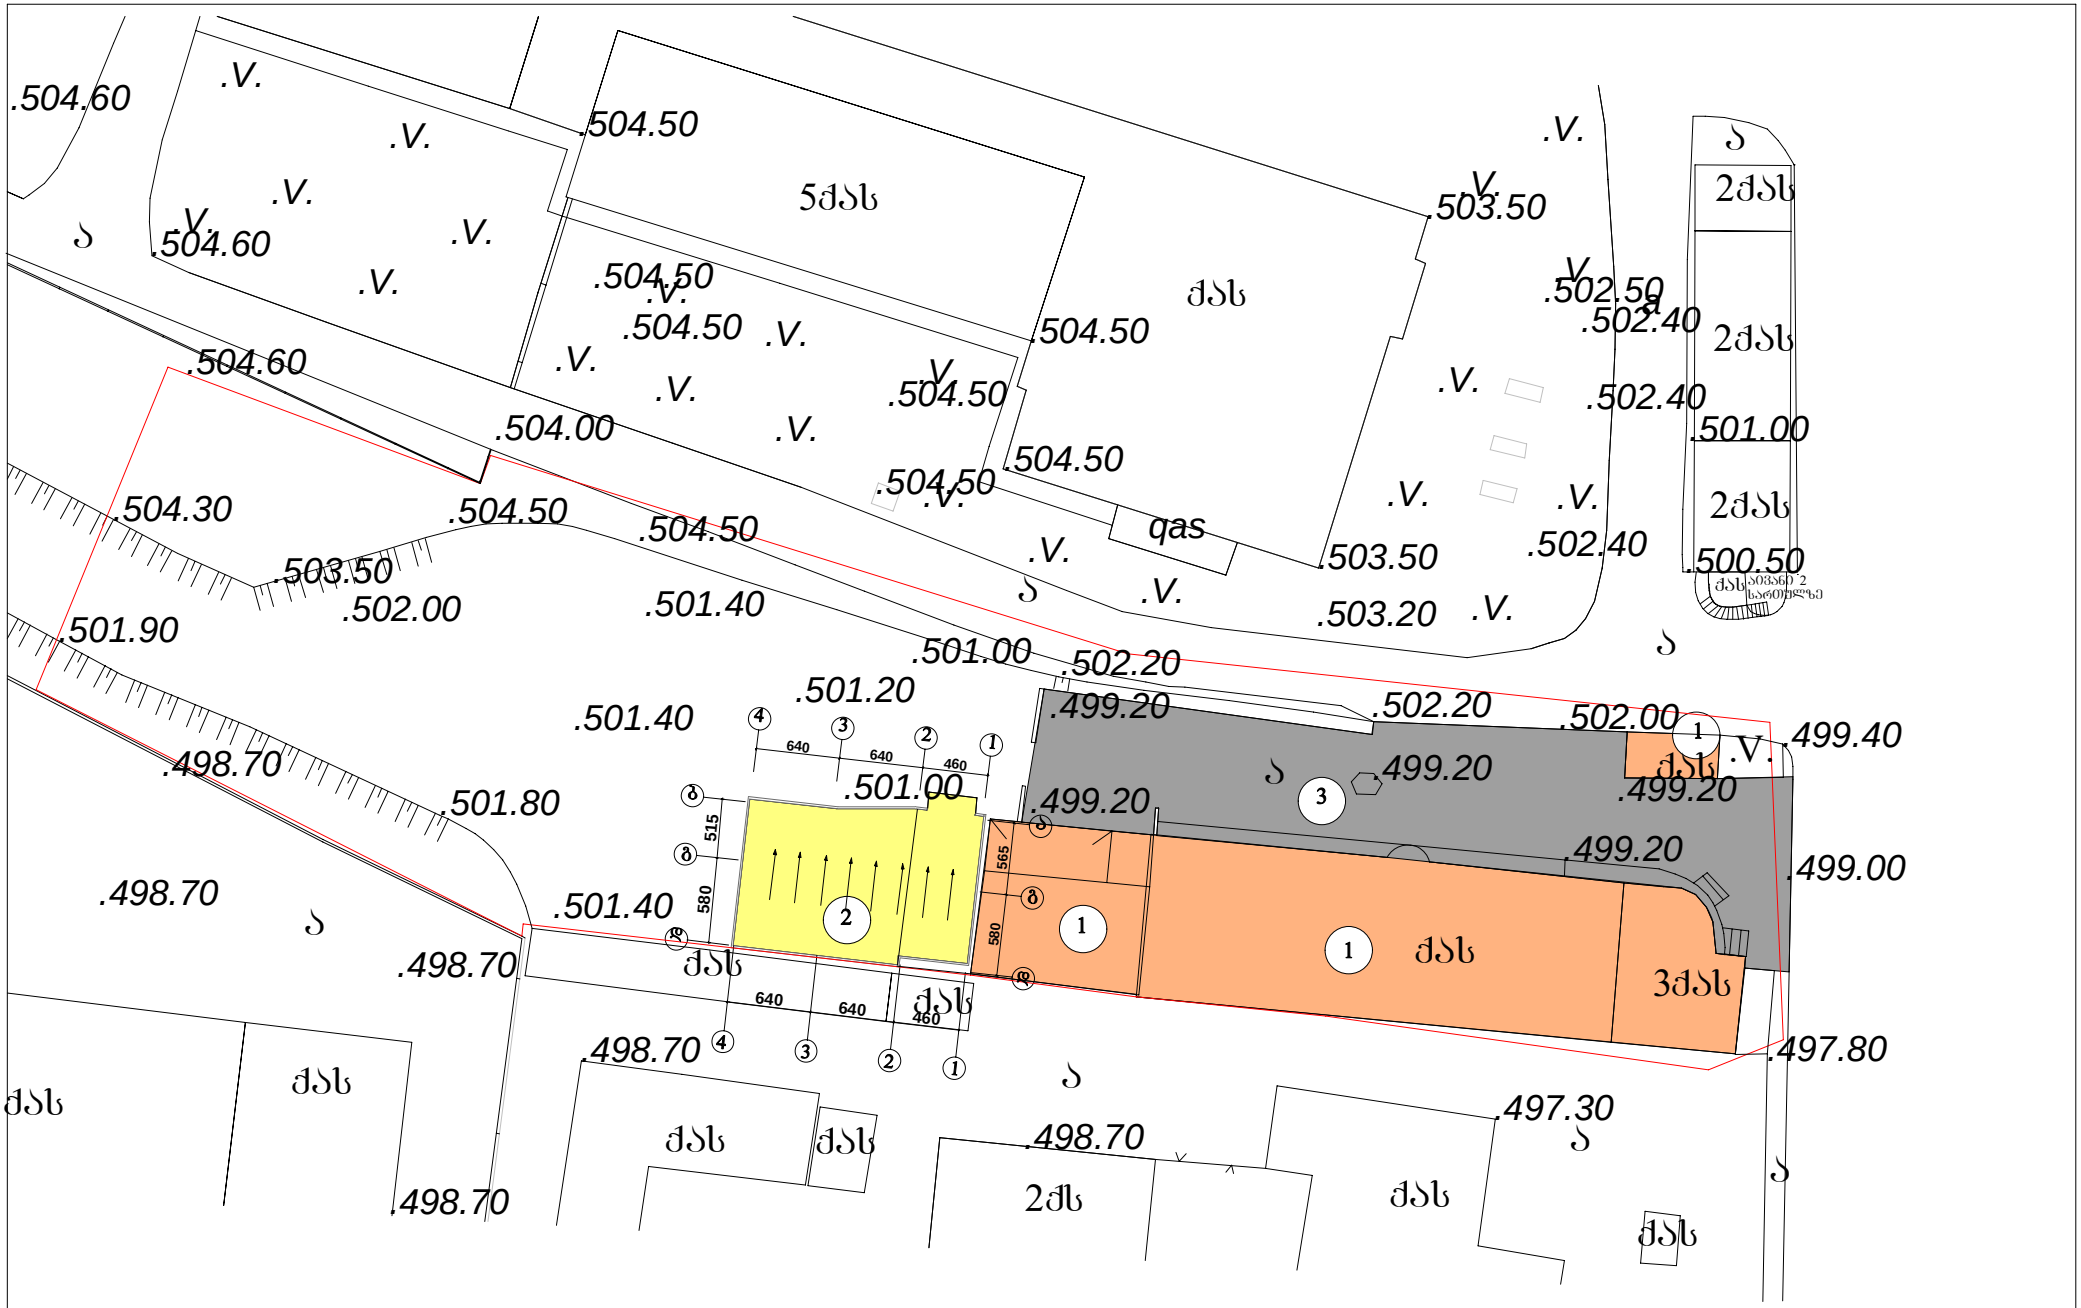


ექსპლიკაცია

1. არსებული შენობები
2. საპროექტო შენობა
3. ასფალტის მისასვლელი გზა

გენგეგმა მ. 1-500

შპს „სპეტი„		ჯამახეთის ძეწნა შპს „სპეტი„-ს კუთვნილ ნაკვეთზე არსებული შენობის რეკონსტრუქციის პროექტის კორექტირება		
დირექტორი	კორაბაძე	არქიტექტურული ნაწილი	2013 წელი	
მთ. არქიტ.	კაზარავა		ს.ხ.ო.	ფურც №
შესრულა	კაზარავა	გენგეგმა		