

ფასადი „1-4„ მ. 1-100

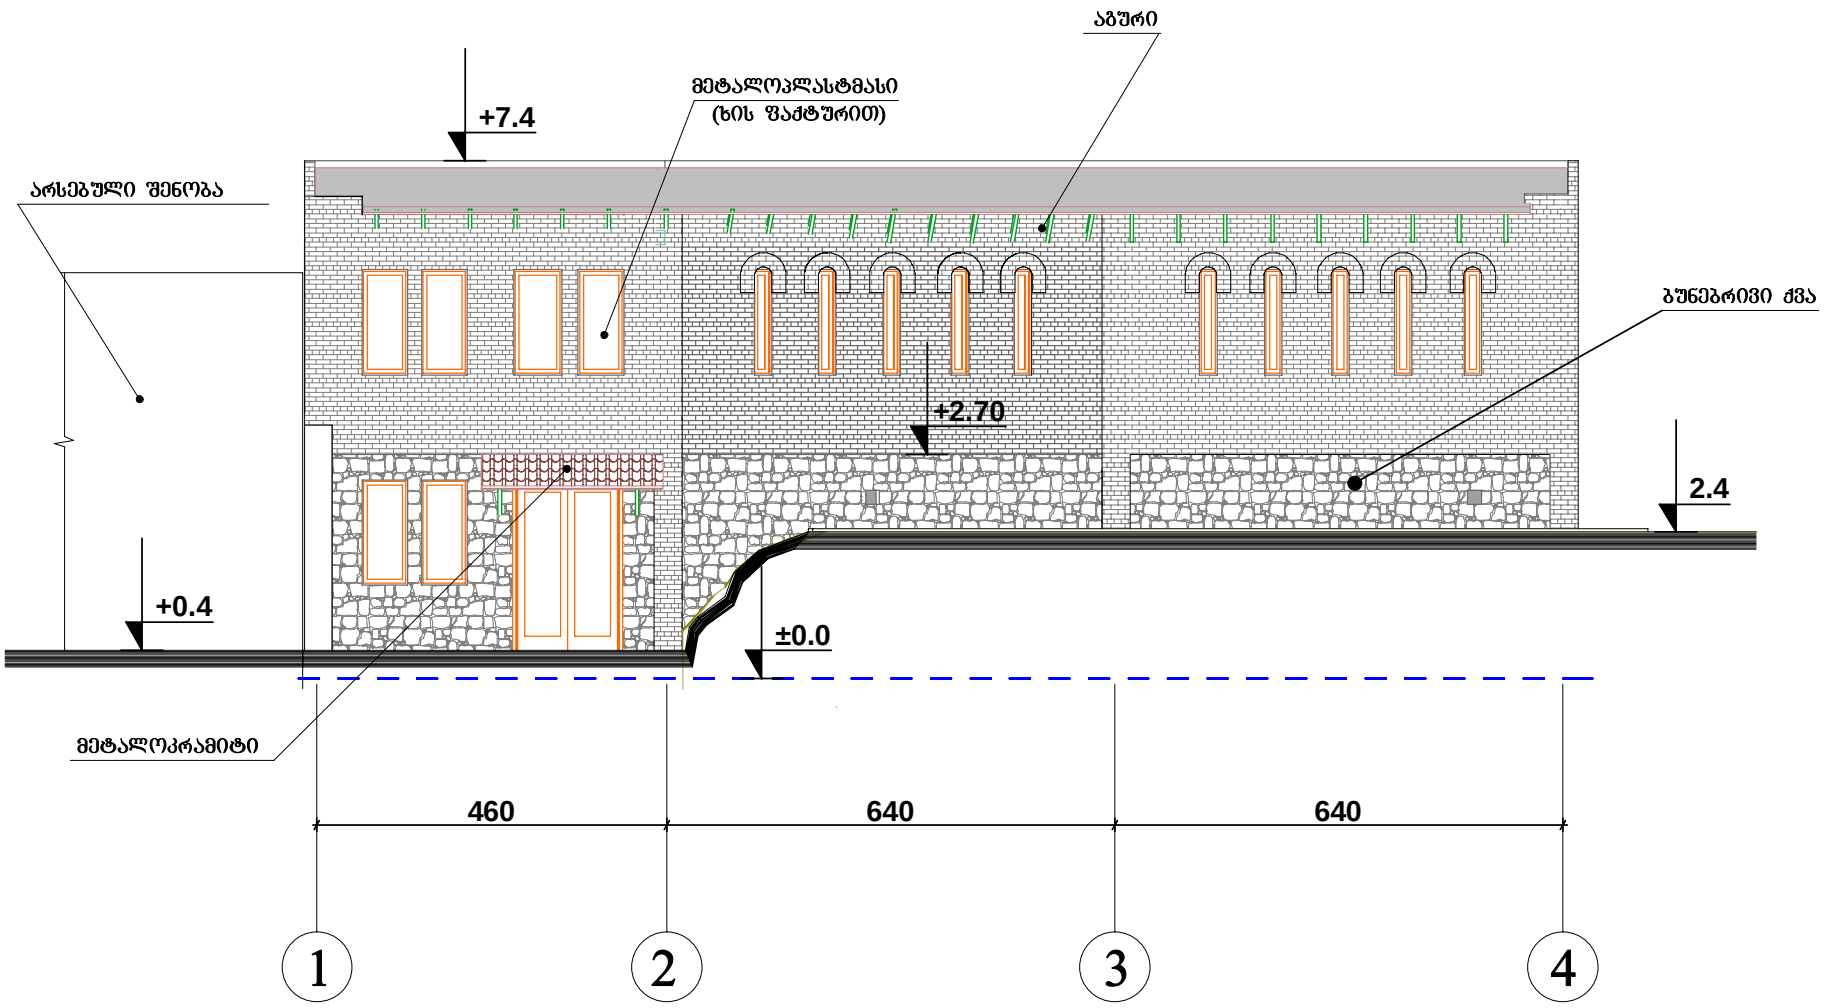


შპს „სპეტი„		ჯავახეთის ქ№66ა შპს „სპეტი„-ს კუთვნილ ნაკვეთზე არსებული შენობის რეკონსტრუქციის პროექტის კორექტირება		
დირექტორი	კორძაძე		არქიტექტურული ნაწილი	2013 წელი
მთ. არქიტ.	კაჭარავა			სტადია / შეკვ №
შესრულა	კაჭარავა		ფასადი „1-4„	

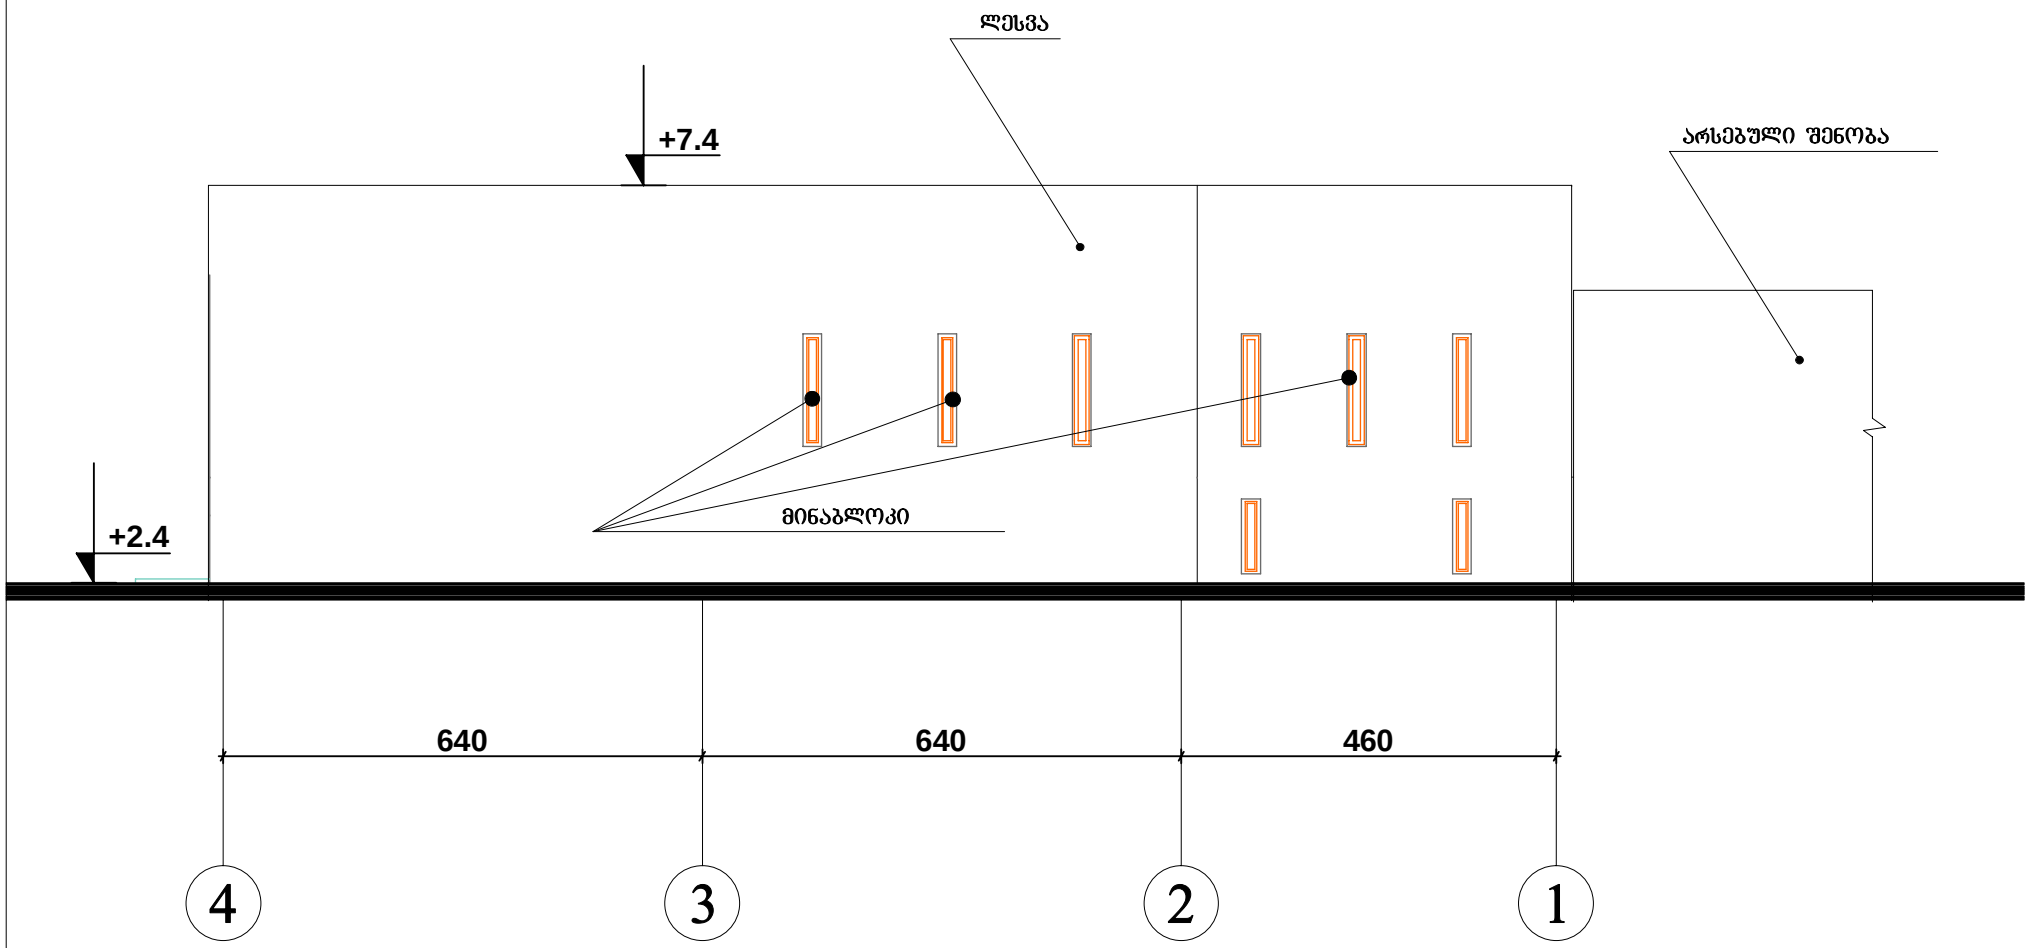

ფასადი „4-1„ მ. 1-100

შპს „სპეტი„		ჯავახეთის ძ№ნა შპს „სპეტი„-ს კუთვნილ ნაკვეთზე არსებული შენობის რეკონსტრუქციის პროექტის კორექტირება		
დირექტორი	კორძაძე		არქიტექტურული ნაწილი	2013 წელი
მთ. არქიტ.	კაჭარავა		ფასადი „4-1„	სტადია / შურც №
შესასრულა	კაჭარავა			

ფასადი „ბ-დ„ მ. 1-100

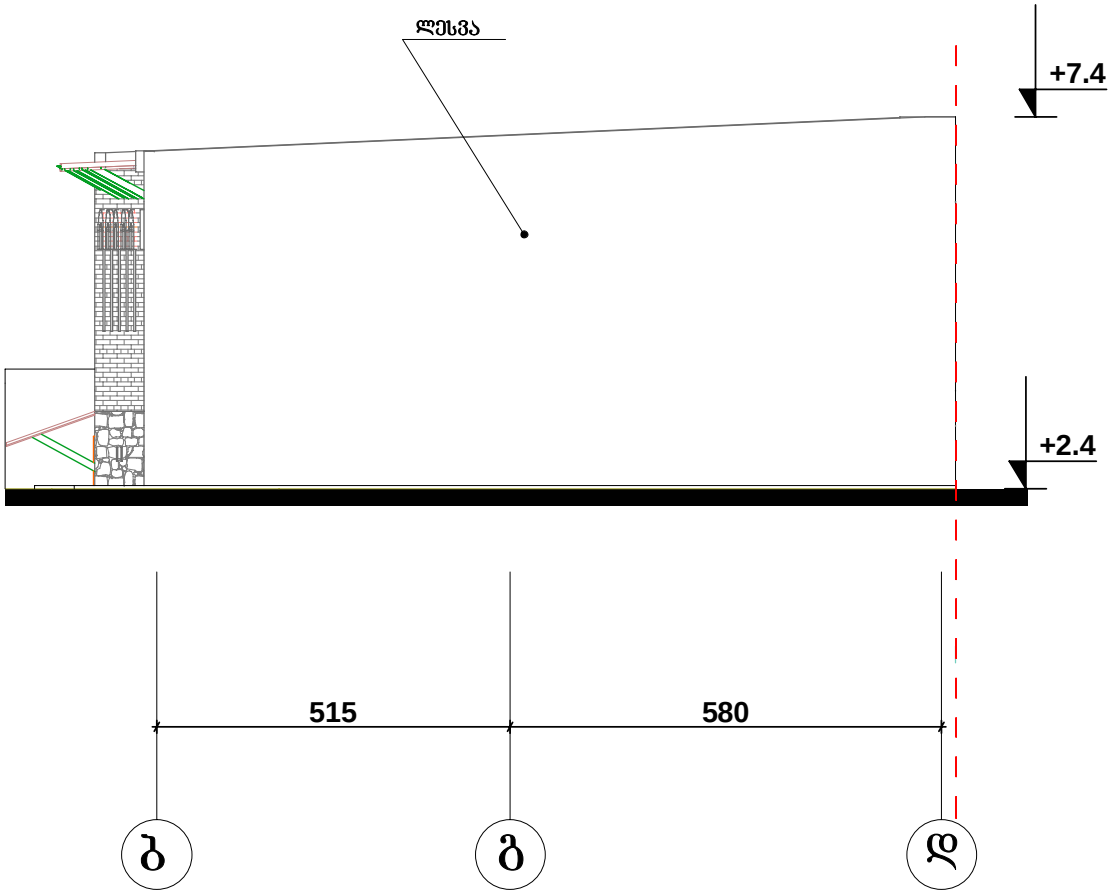

შპს „სპეტი„		ჯავახეთის ძ.№66ა შპს „სპეტი„-ს კუთვნილ ნაკვეთზე არსებული შენობის რეკონსტრუქციის პროექტის კორექტირება			
დირექტორი	კორძაძე		არქიტექტურული ნაწილი	2013 წელი	
მთ. არქიტ.	კაჭარავა		ფასადი „ბ-დ„	სტადია	შრომ №
შესრულა	კაჭარავა				