
გენგეგმა ტოპო საფუძველზე მ. 1:500

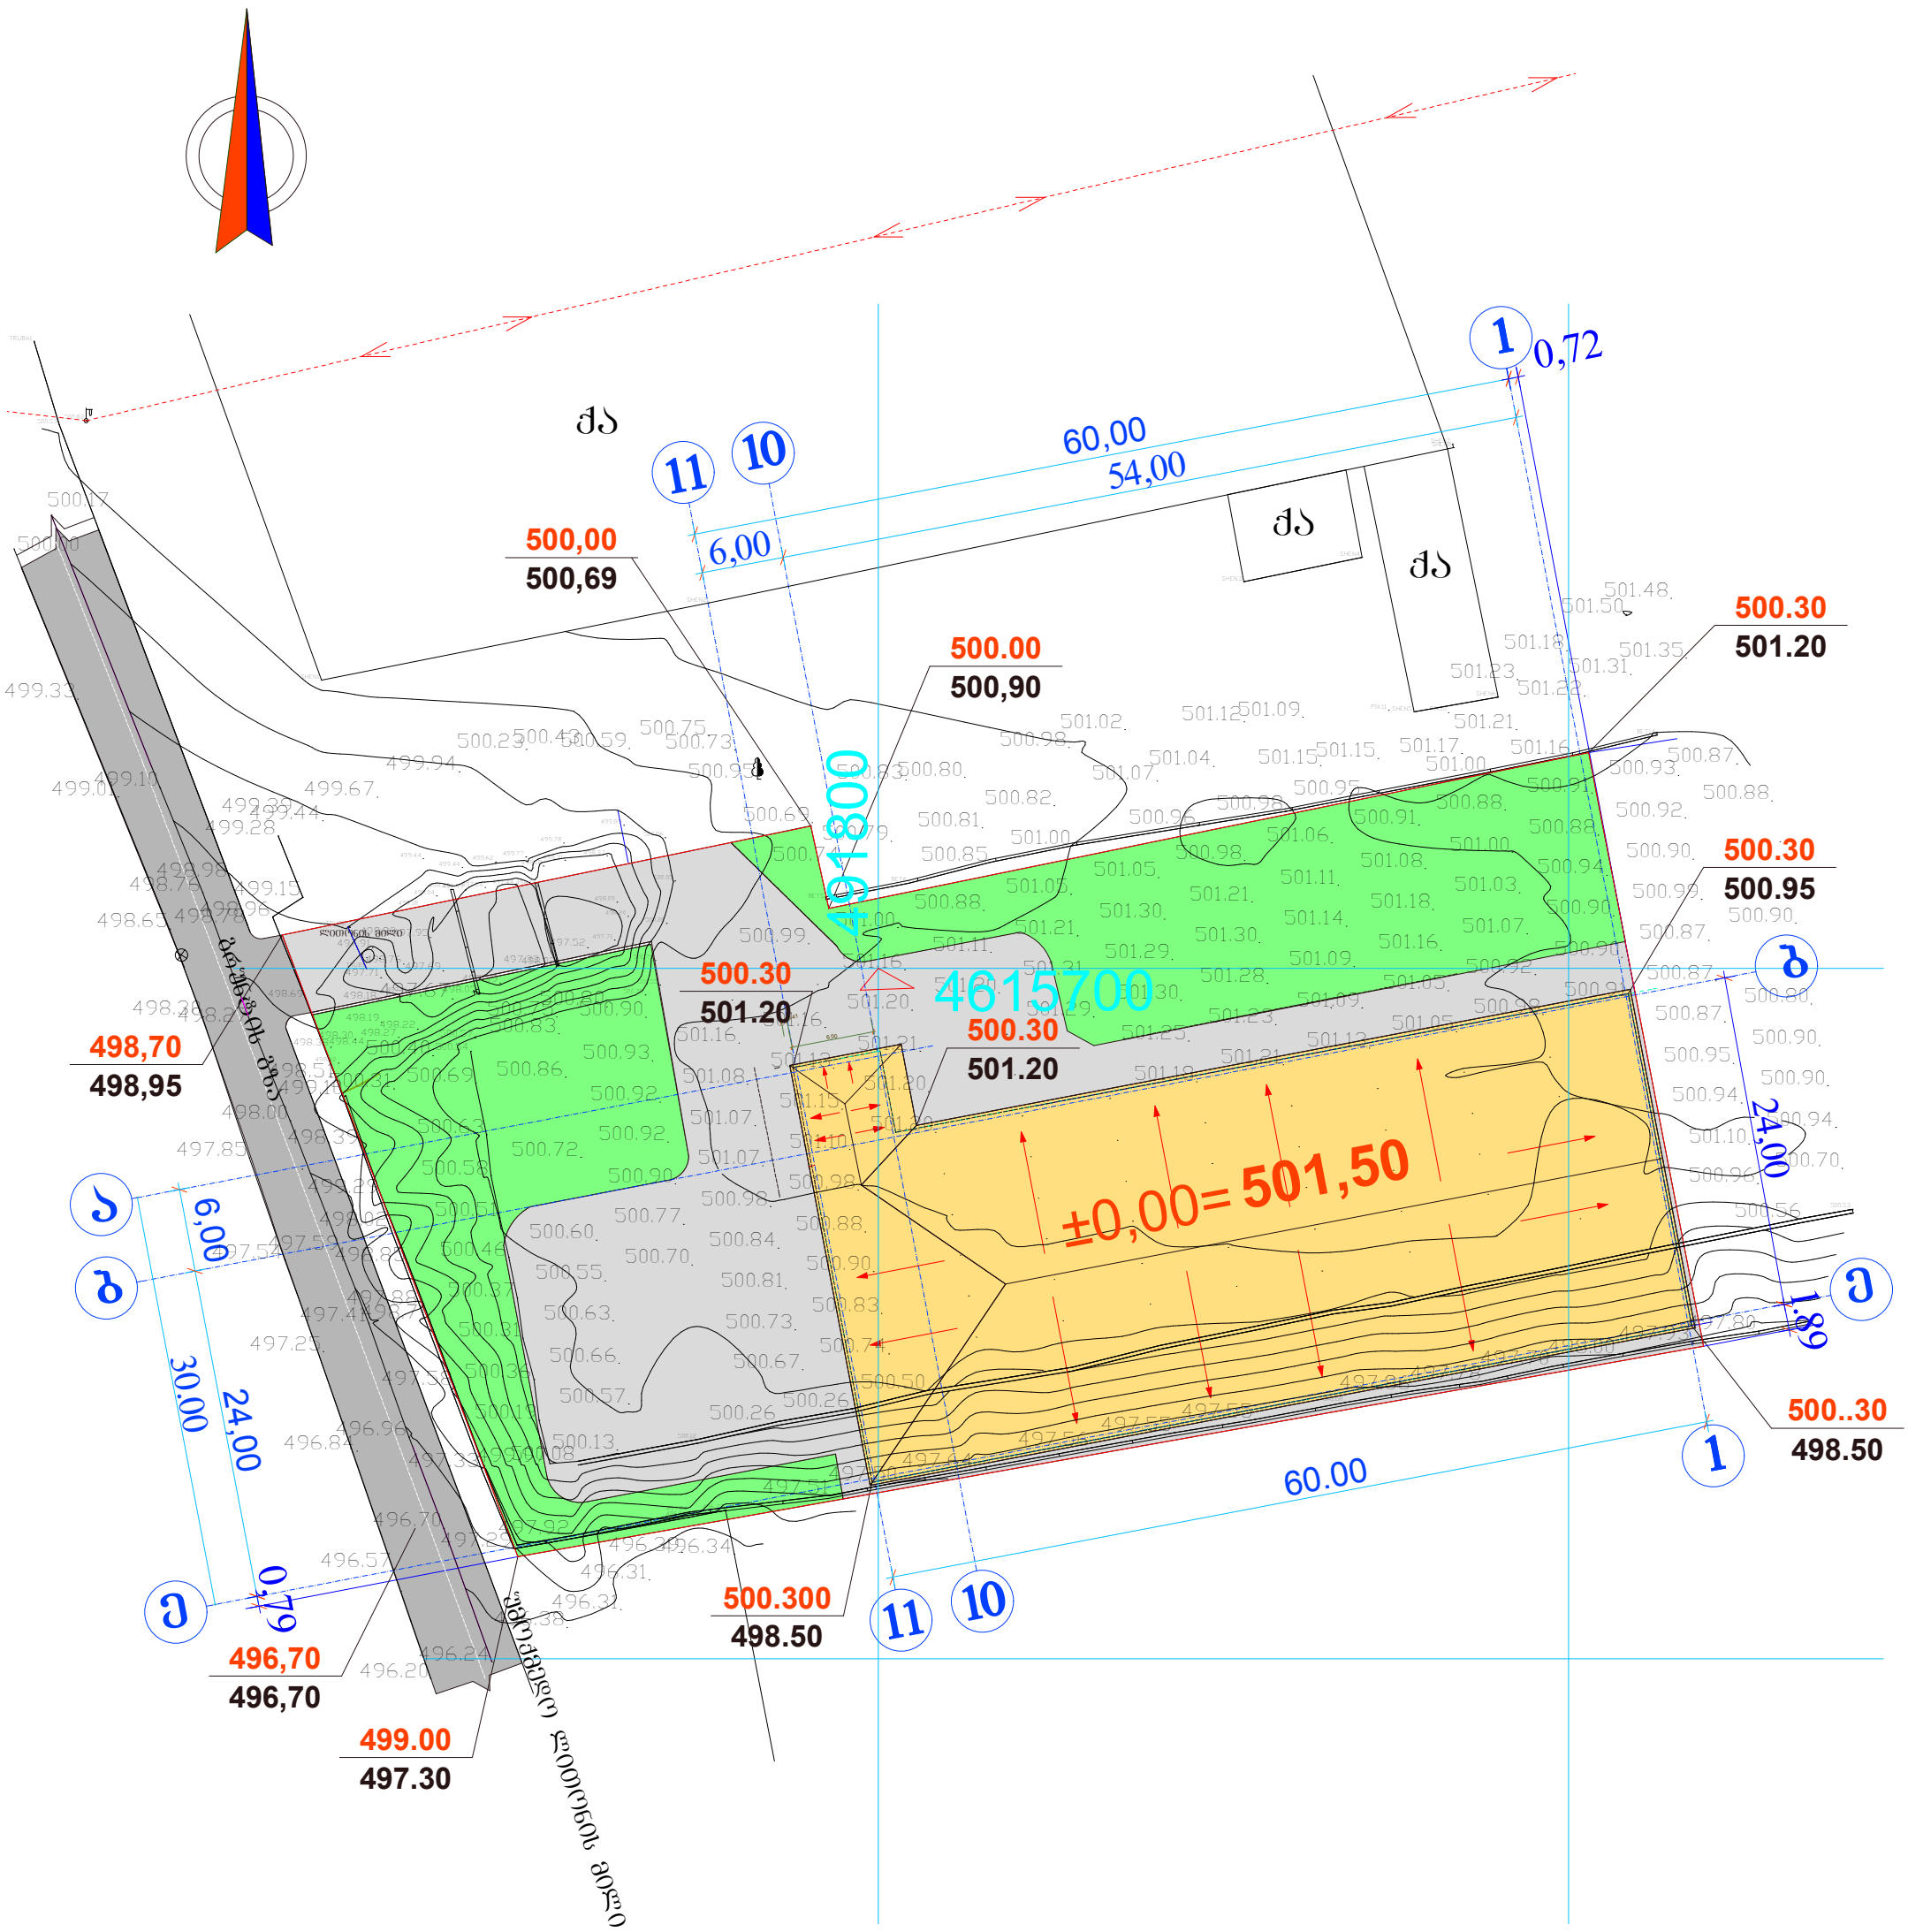

პირობითი აღნიშვნები:

- საპროექტო შენობა
- შიდა გზები და მოედნები
- გამწვანება
- ქა არსებული შენობები
- წითელი ხაზი

ტექნიკურ-ეკონომიკური მაჩვენებლები

1.ტერიტორიის ფართი---------4103.0 მ²

2. განაშენიანების ფართი---------1547,6 მ²

3. კ1 განაშენიანების კოეფიციენტის საანგარიშო ფართი---1530,3 მ² კ1=0.4

4. კ2 განაშენიანების ინტესივობის კოეფიციენტის საანგარიშო ფართი-------1866,0 მ² კ2=0,45

5. გამწვანების ფართი---------1160,0 მ² კ3=0.29

შენიშვნები:

1.. ნიშნულები და ზომები მოცემულია მეტრებში

დირექტორი		თ. ბულია	შ. პ. ს.	PURDEYU	დამკვეთი	ჰმაიპკ არსენიან
შესასრულა		ცოტაძე			საპროექტო ობიექტი	დამხმარე ნაგებობა (სარწყობი)
					ობიექტის მისამართი	ქ. თბილისი, ქუჩა თვალაურელიძე, №2
			ნაწილი: არქიტექტურული		თარიღი- 16.12.2013	
			გენგეგმა ტოპო საფუძველზე		ლიტ.	ფურც.	რაოდ.	მასშ
					მ.ტ			1:500

საქართველოს რესპუბლიკა

ქ. თბილისის მერია

ქ. თბილისის შრბანული დაბეგმარების საქალაქო სამსახური

სამსახურის უფროსი

მისამართი: ქ. თბილისი, თვალჭრელიძის ქ№2

ფართობი : 4103 კვ.მ

დამკვეთი: შ.პ.ს. „ჯეო-კოროპ„

სიტუაციური სქემა

. 1:10000

განყოფილების უფროსი		
მთავარი სპეციალისტი		



პირობითი აღნიშვნები

qs საცხ. სახლი	ფარდული	UTM (საერთაშორისო) ნიხტემის კოორდ.	
as არასაცხ. სახლი	მშენებარე შენობა		
ხის ღობე		ა.ღებულობა. ნიხტემის სამშუაო კოორდ.	წ — წყალგაყვანილობა — ბაზი
ღობე			
ქვის კედელი	ბენზოგასამართი	რკინიგზა	კ — კანალიზაცია — ელ. ქსელები
კედელი	ფლატე		სნ — სანიაღვრე — გთ — გათბობა
ელ. გადამცემი ხაზი	rezer. რეზერვუარი		კგ — კაშირგაბმულობა — დრენაჟი
სატრანსფორმატორო ჯიხური	გარე განათება		
ხეები	სამეთვალყურეო ჭები		

შპს „სი თი ჯი“

დირექტორი		ვ.შატარიძე
კომპიუტერული უზრუნველყოფა		ვ.პატაშური
შემსრულებელი		ვ.პატაშური
მ. 1:500		26.05.2012

საქართველოს ტურიზმის ადმინისტრაცია

ქ. თბილისის მერია

ქ. თბილისის შრომანაშრომი დაბეშმარიტების სამეცნიერო საცხოვრებელი


ობიექტის მისამართი: ქ. თბილისი, ისანი-სამგორის რაიონი, კვარტალი №2

ფართობი : 4105 კვ.მ

დამკვეთი: შპს „ტურისტული

საცხოვრებლის ნაწილი

არსებული მდგომარეობა	
პროექტით გათვალისწინებული	

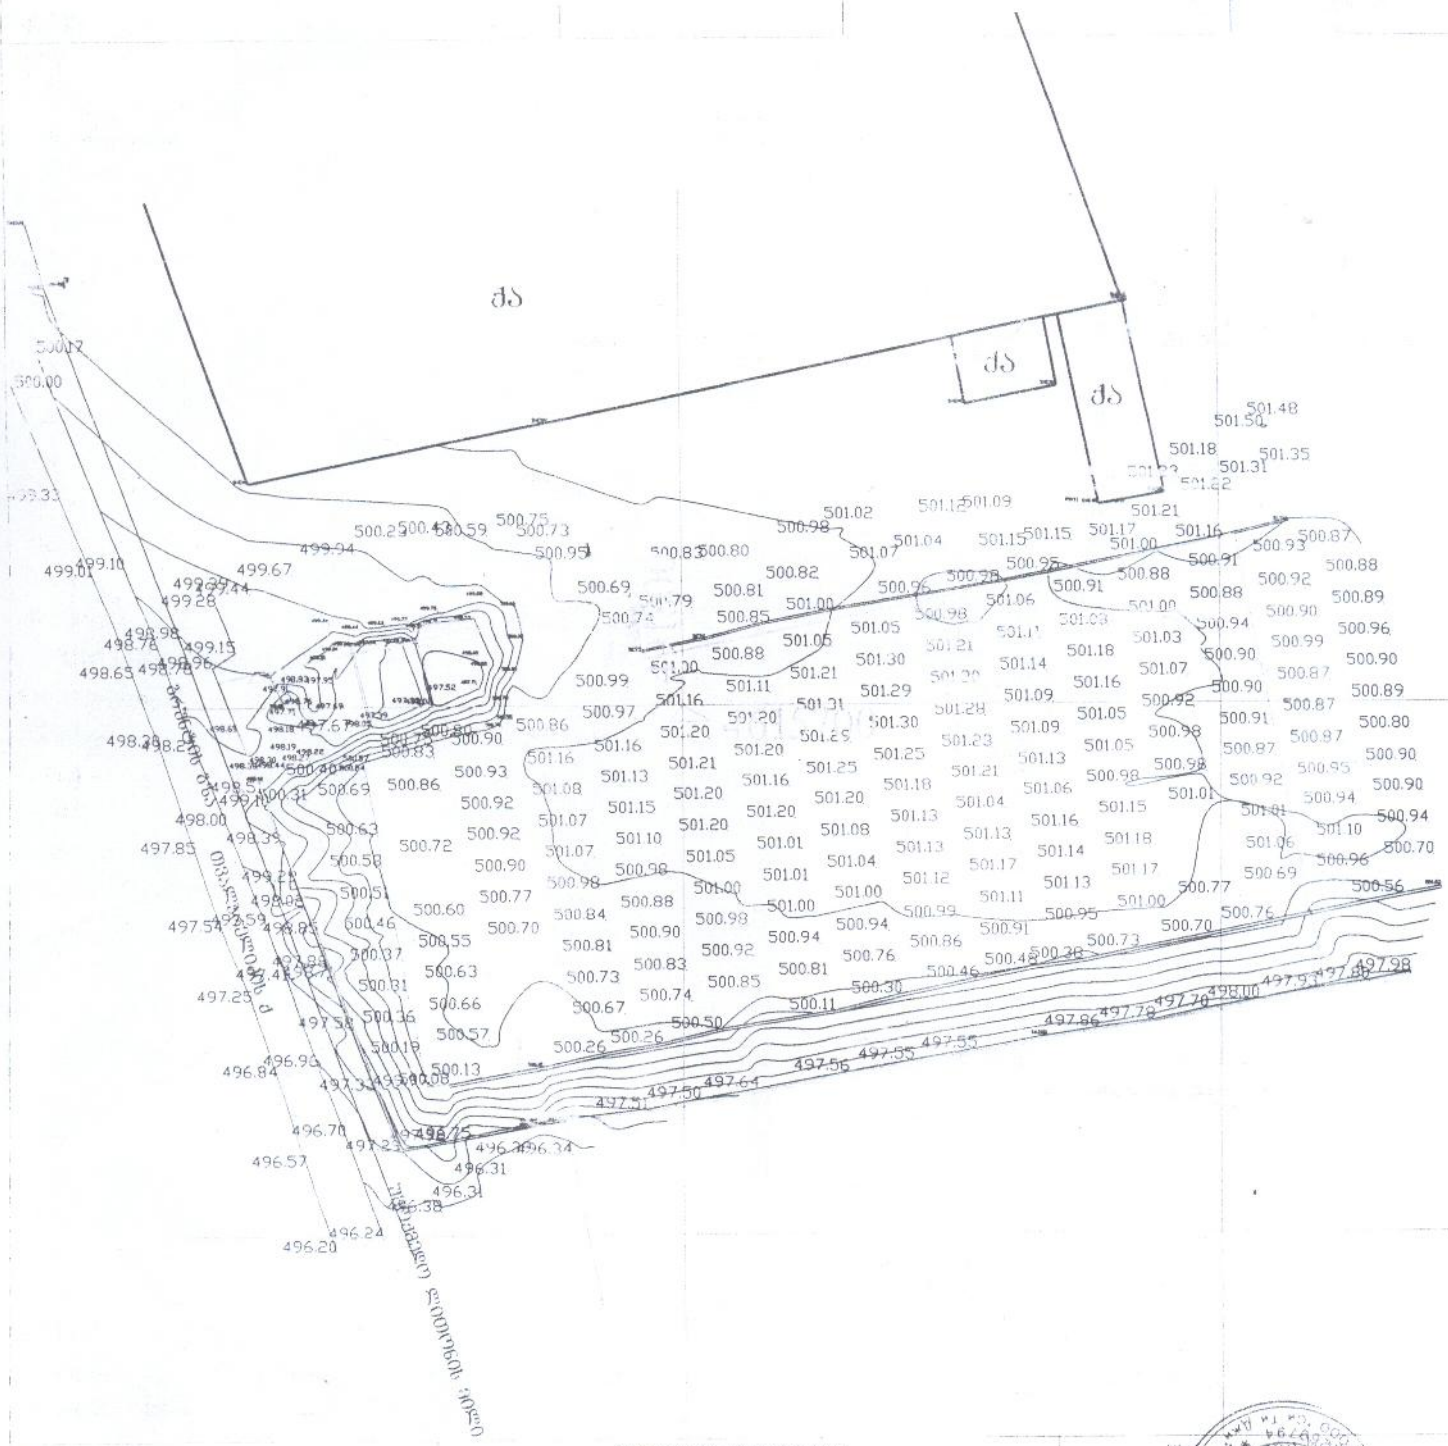

პროგრამის აღნიშვნები

მასშტაბი	1:500
	26.05.2012