
პირველი სართულის გეგმა მ 1:200

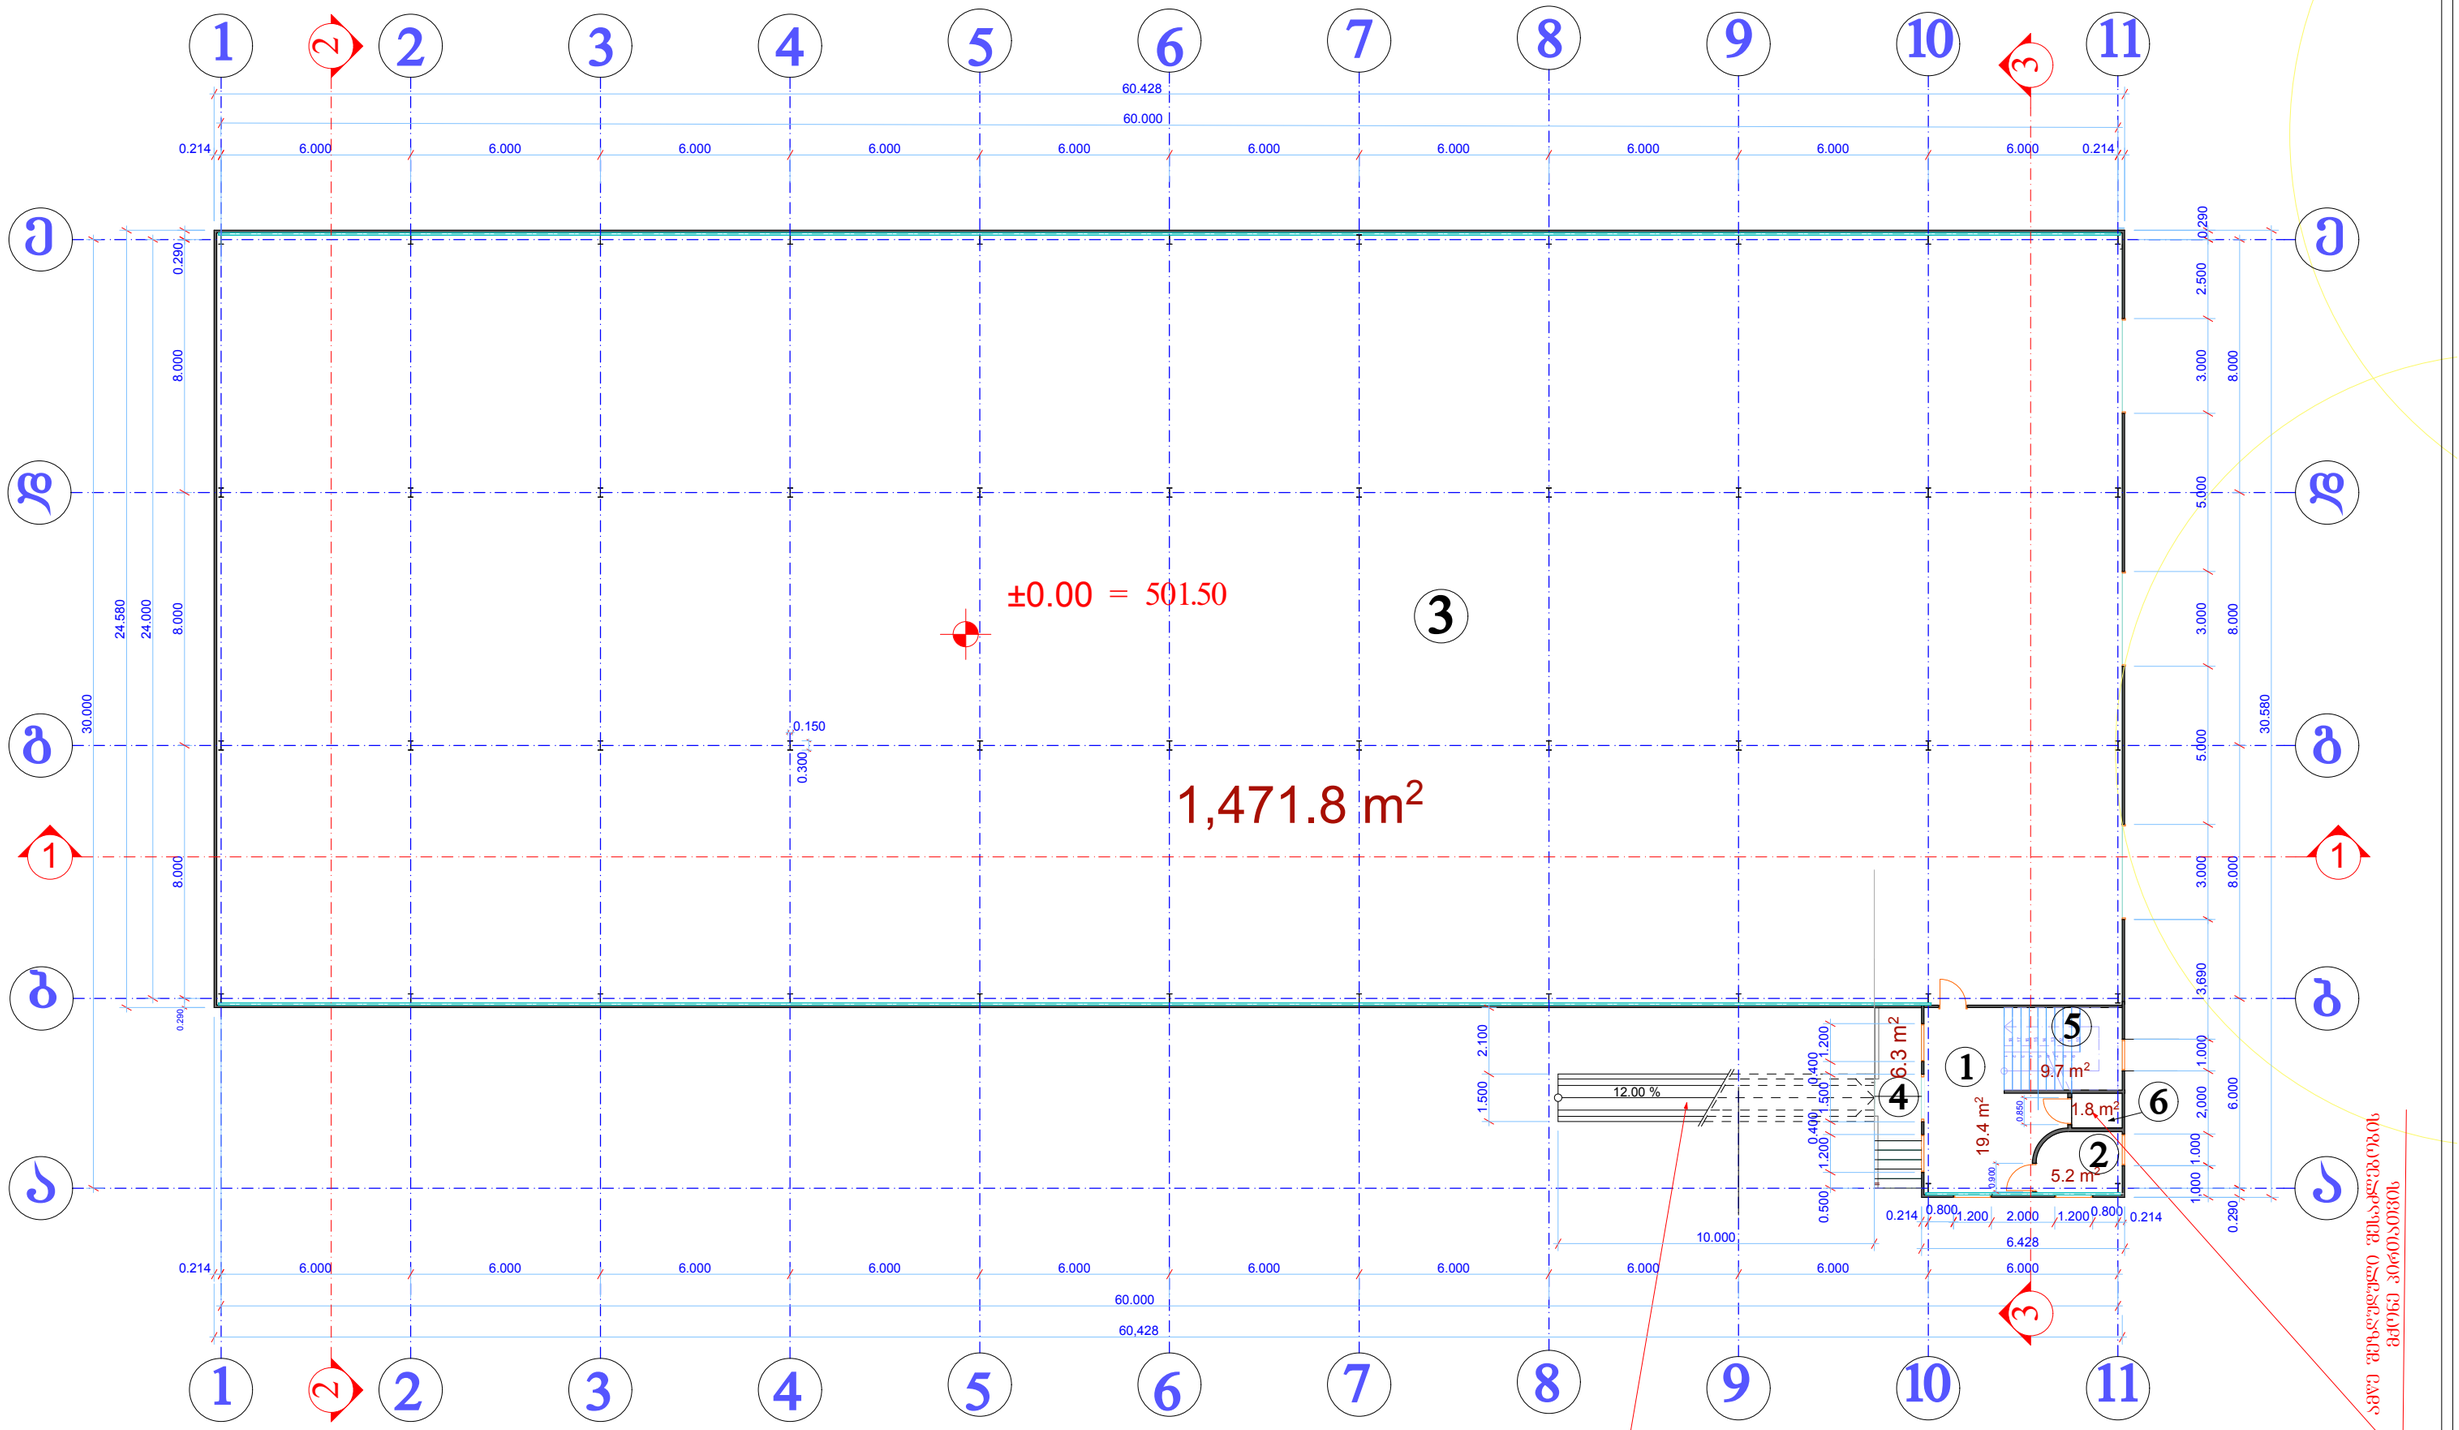

ექსპლიკაცია:

1. ფოიე --19.4 -მ²
2. მეთვალყურის ოთახი --5.2 მ²
3. სასაწყობე ფართი --1471.8 მ²
4. კიბის ბაძანი----------6.3 მ²
5. კიბის შ%რეული ----------9.7 მ²
6. ამწე ----------1.8 მ²


საერთო ფართი--1514.2
მათ შორის:
სასაწყობე ფართი --1471.8 მ²
დამხმარე ფართი ---36.1 მ²
საზაფხულო ფართი --6.3 მ²

შენიშვნები :

1. ნიშნულები და ზომები მოცემულია მეტრებში
2. აბსოლიტური ნიშნული აღებულია პირველი სართულის იატაკის დონე.

დირექტორი		თ. ბულია	შ. პ. ს.	PURDEU ARCHITECTURE	დამკვეთი	ჯმაიაკ არხენიან
პრმთ.არქ.		რ. ცოტაძე			ობიექტი	დამხმარე ნაგებობა (საწყობი)
ავტორი		რ. ცოტაძე			ობიექტის მისამართი	ქ. ობოლისი, ქუჩა ისპასრელიძე, №2
					ნაწილი: არქიტექტურული	თარიღი: 25.11.2013 წ.
					პირველი სართულის გეგმა	დიპ. შპრც. რაოდ. მასშ. მ.ტ. 1:200

მეორე სართულის გეგმა მ 1:200

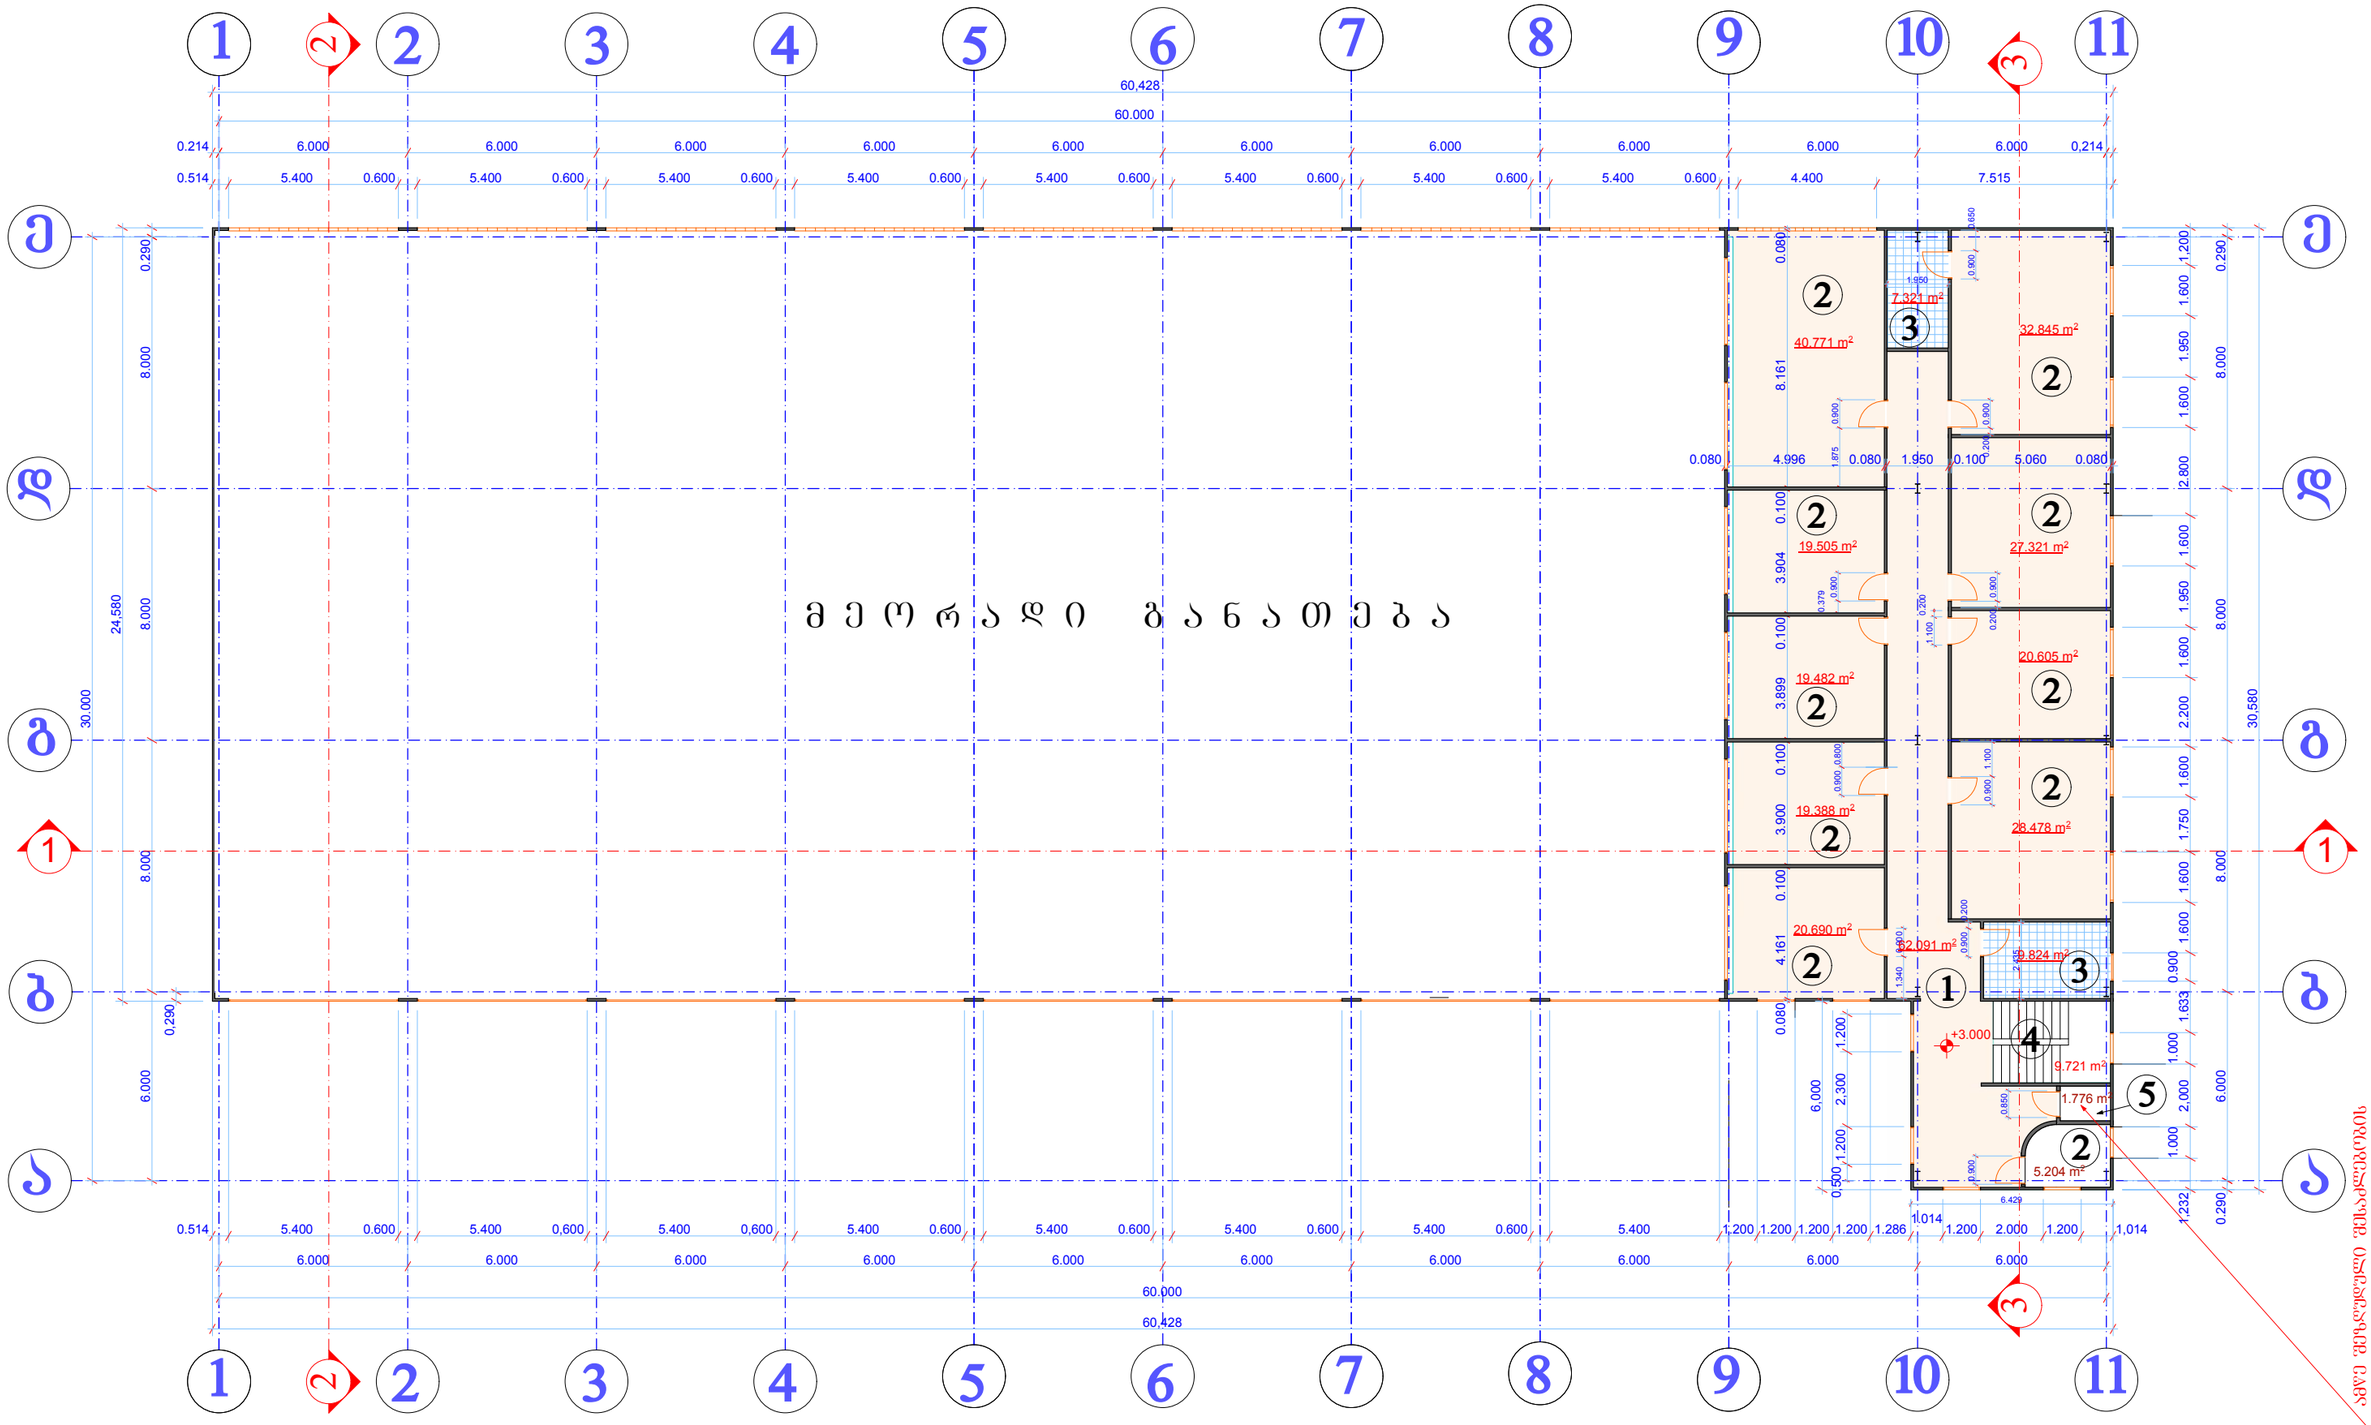

ამავე მეცხრამეტე სართულის გეგმების მქონე ბრძანებებს

ექსპლიკაცია:

1. დერეფანი --61.2 -მ²
2. საოფისე ფართი --234.3 მ²
3. სველი წერტილები --17.1 მ²
4. კიბის უჯრედი----------9.7 მ²
5. ამწე ----------1.8 მ²

საერთო ფართი--324.1
მათ შორის:
საოფისე ფართი --234.3 მ²
დამხმარე ფართი ---89.8 მ²


შენიშვნები :

1. ნიშნულები და ზომები მოცემულია მეტრებში
2. აბსოლიტური ნიშნული აღებულია პირველი სართულის იატაკის დონე.

დირექტორი		თ. ბულია		დამკვეთი	კმაიაა არსენიან
არ.მთ.არძ.		რ. ცოტაძე	PURDEYU	ობიექტი	დამხმარე ნაგებობა (საწყობი)
ავტორი		რ. ცოტაძე		ობიექტის მისამართი	ქ. ბათილისი, ქუჩა თბალაშვილიძე, №2
			ნაწილი: არქიტექტურული	თარიღი:	25.11.2013 წ.
			მეორე სართულის გეგმა		

ლიტ.	ფურც.	რაოდ.	მასშტ.
გბ			1:200

სახურავის გეგმა მ 1:200

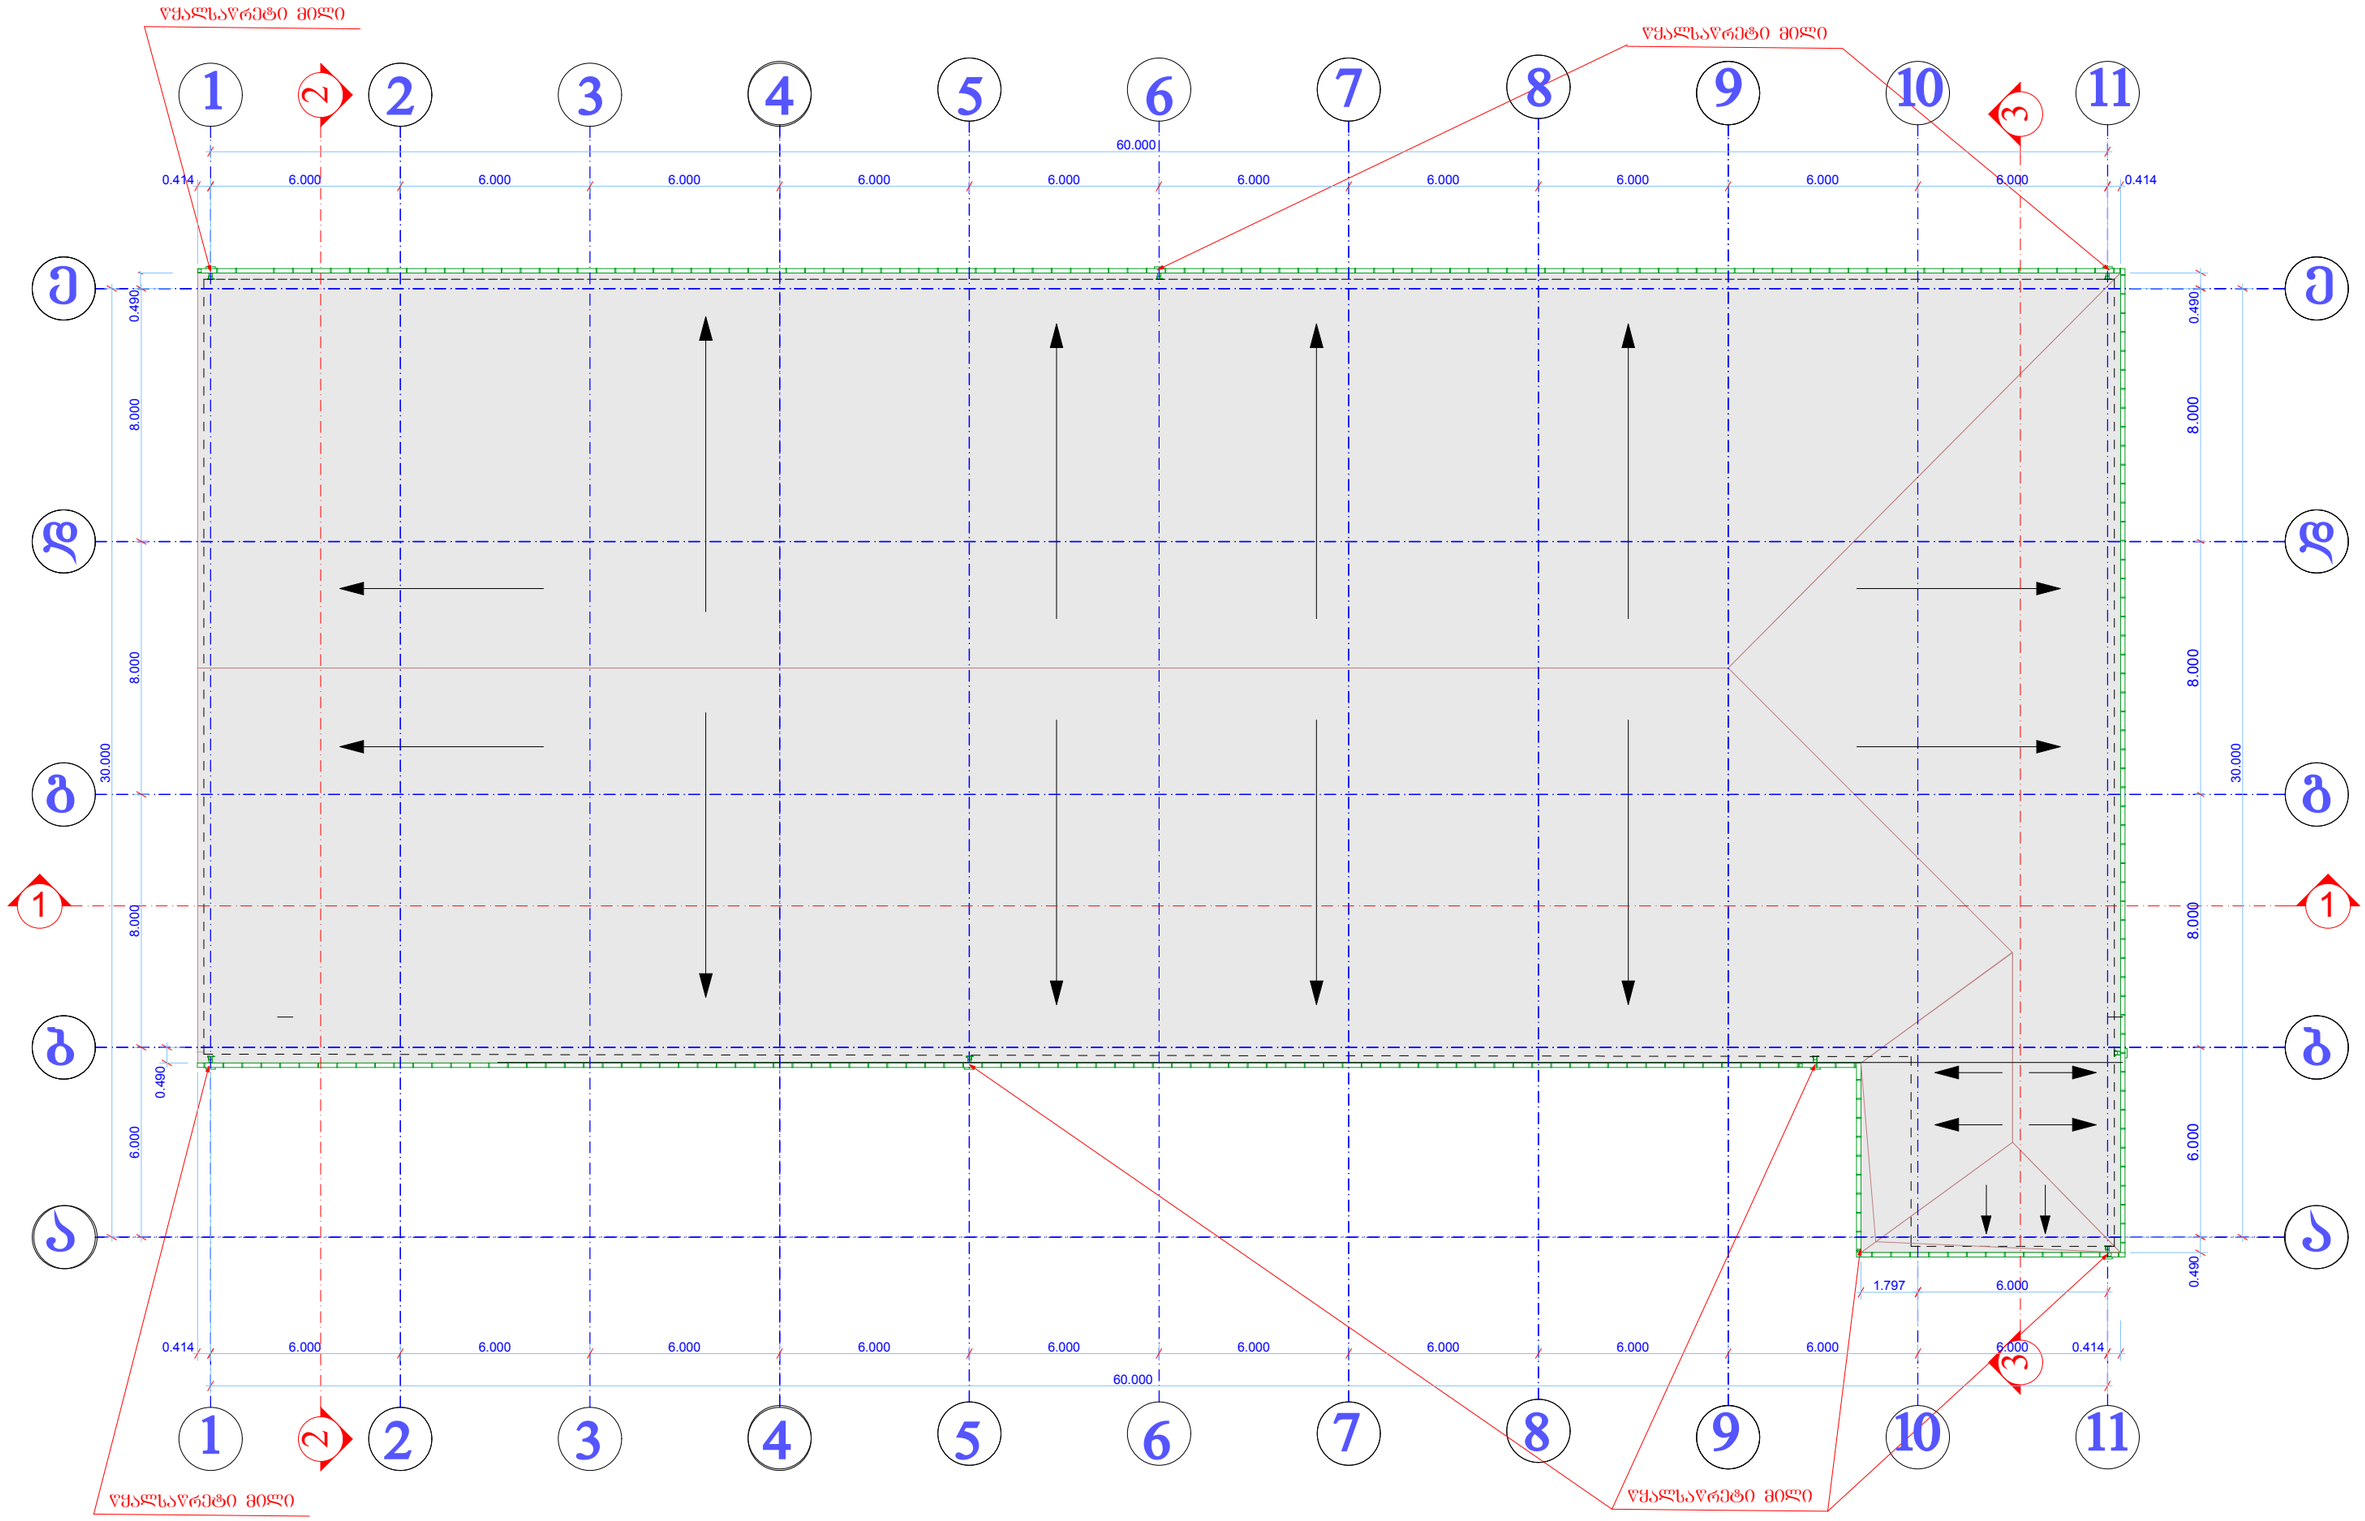

შენიშვნები :

1. ნიშნულები და ზომები მოცემულია მეტრებში
2. აბსოლიტური ნიშნული აღებულია პირველი სართულის იატაკის დონე.

დირექტორი		თ. ბულია	პ. პ. ს.	PURGEYU ტექნიკური ცენტრალიზაცია	დამკვეთი	ჯმაიაკ არსენიან
არ.მთ.არძ.		რ. ცოტაძე			ობიექტი	დამხმარე ნაგებობა (საწყობი)
ავტორი		რ. ცოტაძე			ობიექტის მისამართი	ქ. ობილისი, ჭუბა ოსპალრელიძე, №2
					ნაწილი: არქიტექტურული	თარიღი: 25.11.2013 წ.
					მეორე სართულის გეგმა	ლიტ. შეარც. რაოდ. მასშტ. 1:200