TBILQALAQPROEQTI & Co



თბილქალაქპროექტი და კომპანია	**საპროექტო-სამშენებლო სტუდია** საქართველო. თბილისი დ.აღმაშენებლის გამზ. 89/24 ტ/ფ:(822) 95 10 05		ობიექტის მისამართი	დაკვ. №----------
			ქ.თბილისი, აეროპორტის ხიდიდან კახეთის, გზატკეცილზე ჩამოსასვლელი გზის მიმდებარედ, ნაკ № 03.002	სტადია პრ.
				ფ.რ. №--
				ფ. № ---
				მ – 1:200
	დირექტორი	ა. სუმბულაშვილი		
	შესრულა	ი. სუმბულაშვილი		
	დამკვეთი	ერდალ თაშ	სამხრეთის შასადი	

TBILQALAQPROEQTI & Co

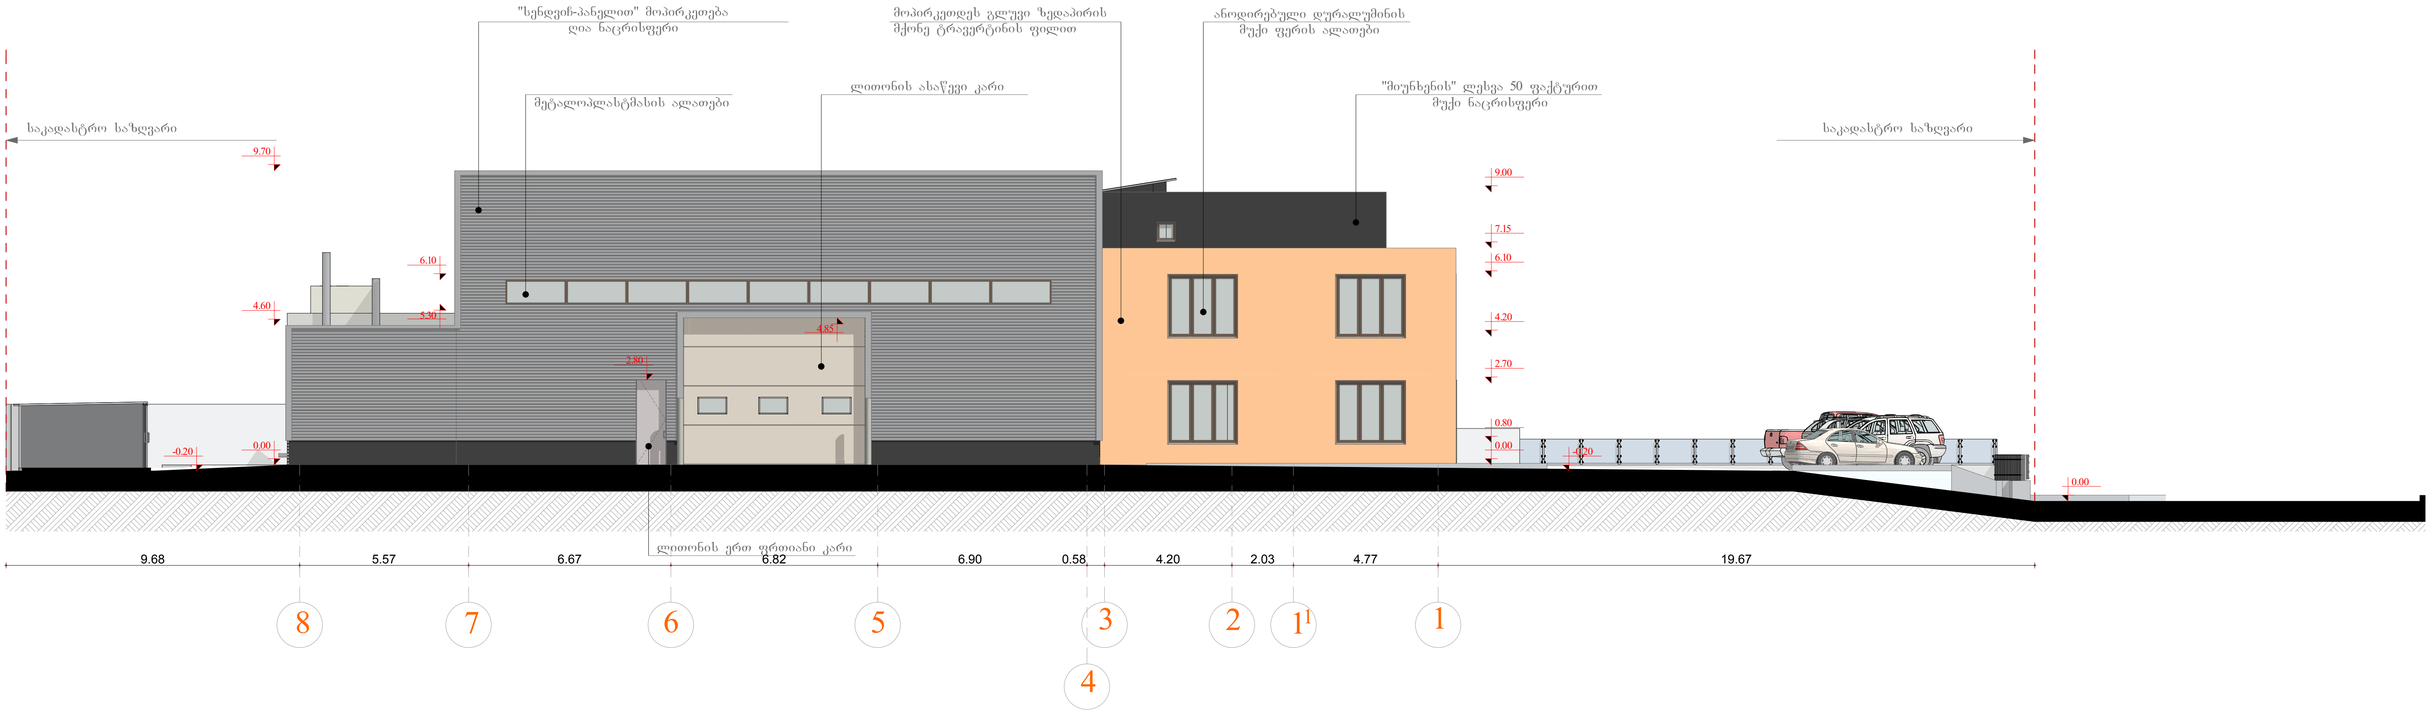

ობილქალაქპროექტი და კომპანია	**საპროექტო-სამშენებლო სტუდია** საქართველო. ობილისი დ.აღმაშენებლის გამზ. 89/24 ტ/ფ:(822) 95 10 05		ობიექტის მისამართი	დაკვ. №----------
			ქობილისი, აეროპორტის ხიდიდან კახეთის, გზატკეცილზე ჩამოსასვლელი გზის მიმდებარედ, ნაკ № 03.002	სტადია პრ.
	დირექტორი	ა. სუმბულაშვილი		ფ.რ. №--
	შესასრულა	ი. სუმბულაშვილი		ფ. № ---
				მ – 1:200
	დამკვეთი	ერდალ თაშ	დასავლეთის ფასადი	

TBILQALAQPROEQTI & Co

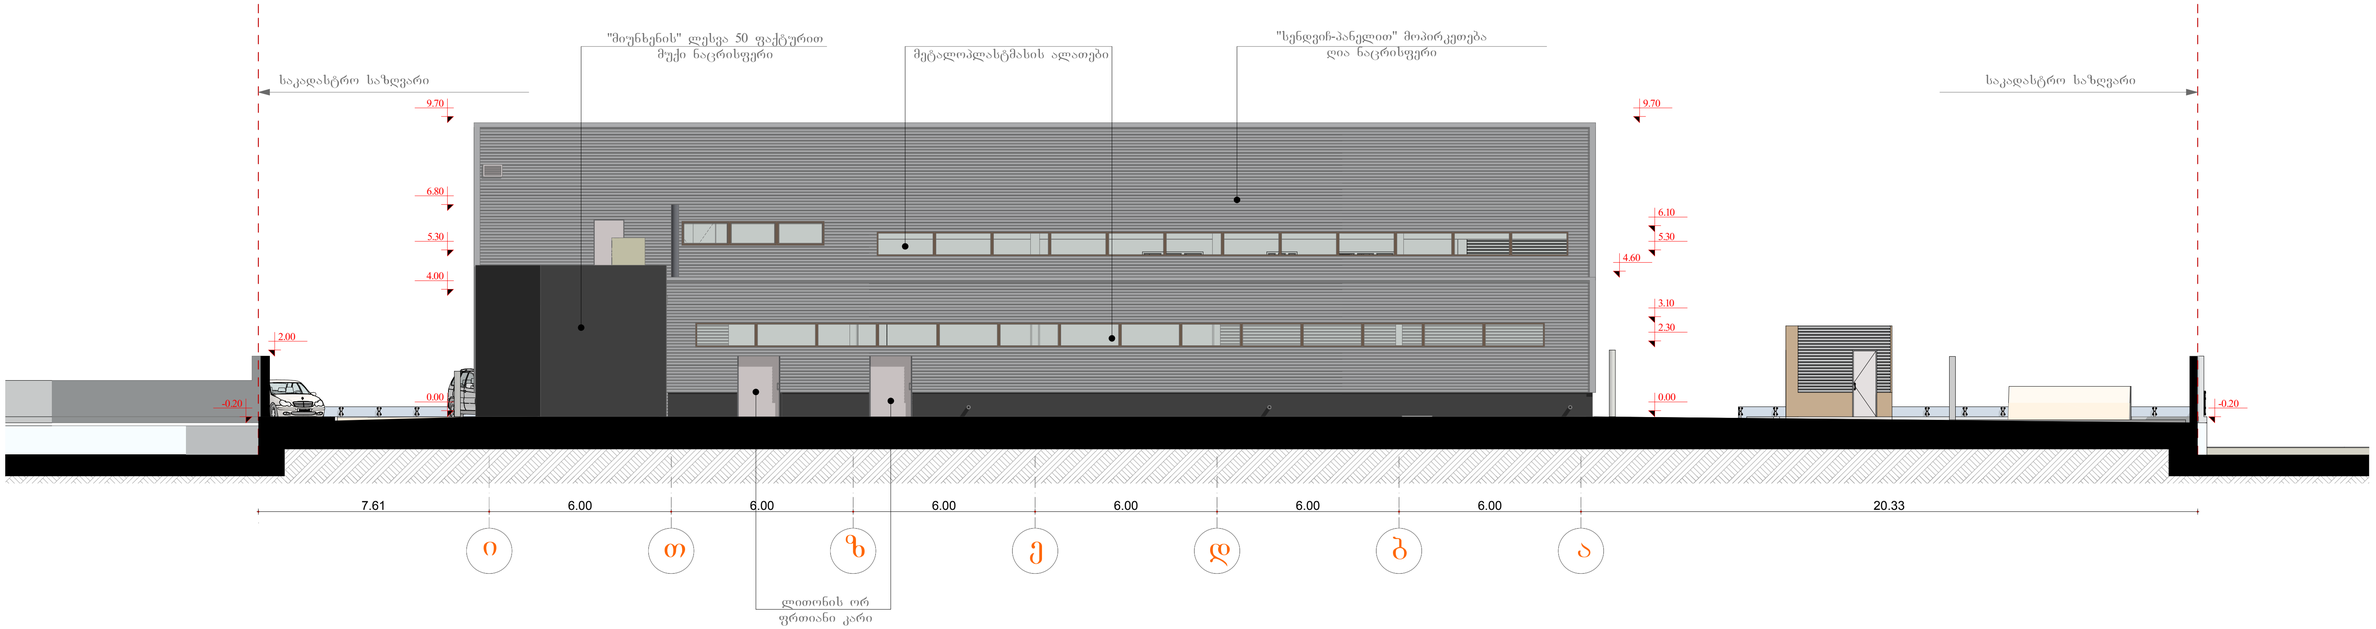

თბილქალაქპროექტი და კომპანია	**საპროექტო-სამშენებლო სტუდია** საქართველო. თბილისი დ.აღმაშენებლის გამზ. 89/24 ტ/ფ:(822) 95 10 05		ობიექტის მისამართი	დაკვ. №----------
			ქთბილისი, აეროპორტის ხიდიდან კახეთის, გზატკეცილზე ჩამოსასვლელი გზის მიმდებარედ, ნაკ № 03.002	სტადია პრ.
	დირექტორი	ა. სუმბულაშვილი		ფ.რ. №--
	შეასრულა	ი. სუმბულაშვილი		ფ. № ---
				მ – 1:200
	დამკვეთი	ერდალ თაშ	ჩრდილოეთის ფასადი	

TBILQALAQPROEQTI & Co



თბილქალაქპროექტი და კომპანია	საპროექტო-სამშენებლო სტუდია საქართველო. თბილისი დ.აღმაშენებლის გამზ. 89/24 ტ/ფ(822) 95 10 05			ობიექტის მისამართი
				ქ.თბილისი, აეროპორტის ხიდიდან კახეთის, გზატკეცილზე ჩამოსასვლელი გზის მიმდებარედ, ნაკ № 03.002
	დირექტორი	ა. სუმბულაშვილი		
	შეასრულა	ი. სუმბულაშვილი		
	დამკვეთი	ერდალ თაშ		ალმოსავლეთის ფასადი

	დაკვ. №----------
	სტადია პრ.
	ფ.რ. №--
	ფ. № ---
	მ – 1:200