კარის თავზე
ყრუ ვიტრინა
0.80X1.50

მინის კარი ალუმინის
კანტებით
2.50X1.50



კარის თავზე
ყრუ ვიტრინა
0.80X1.50

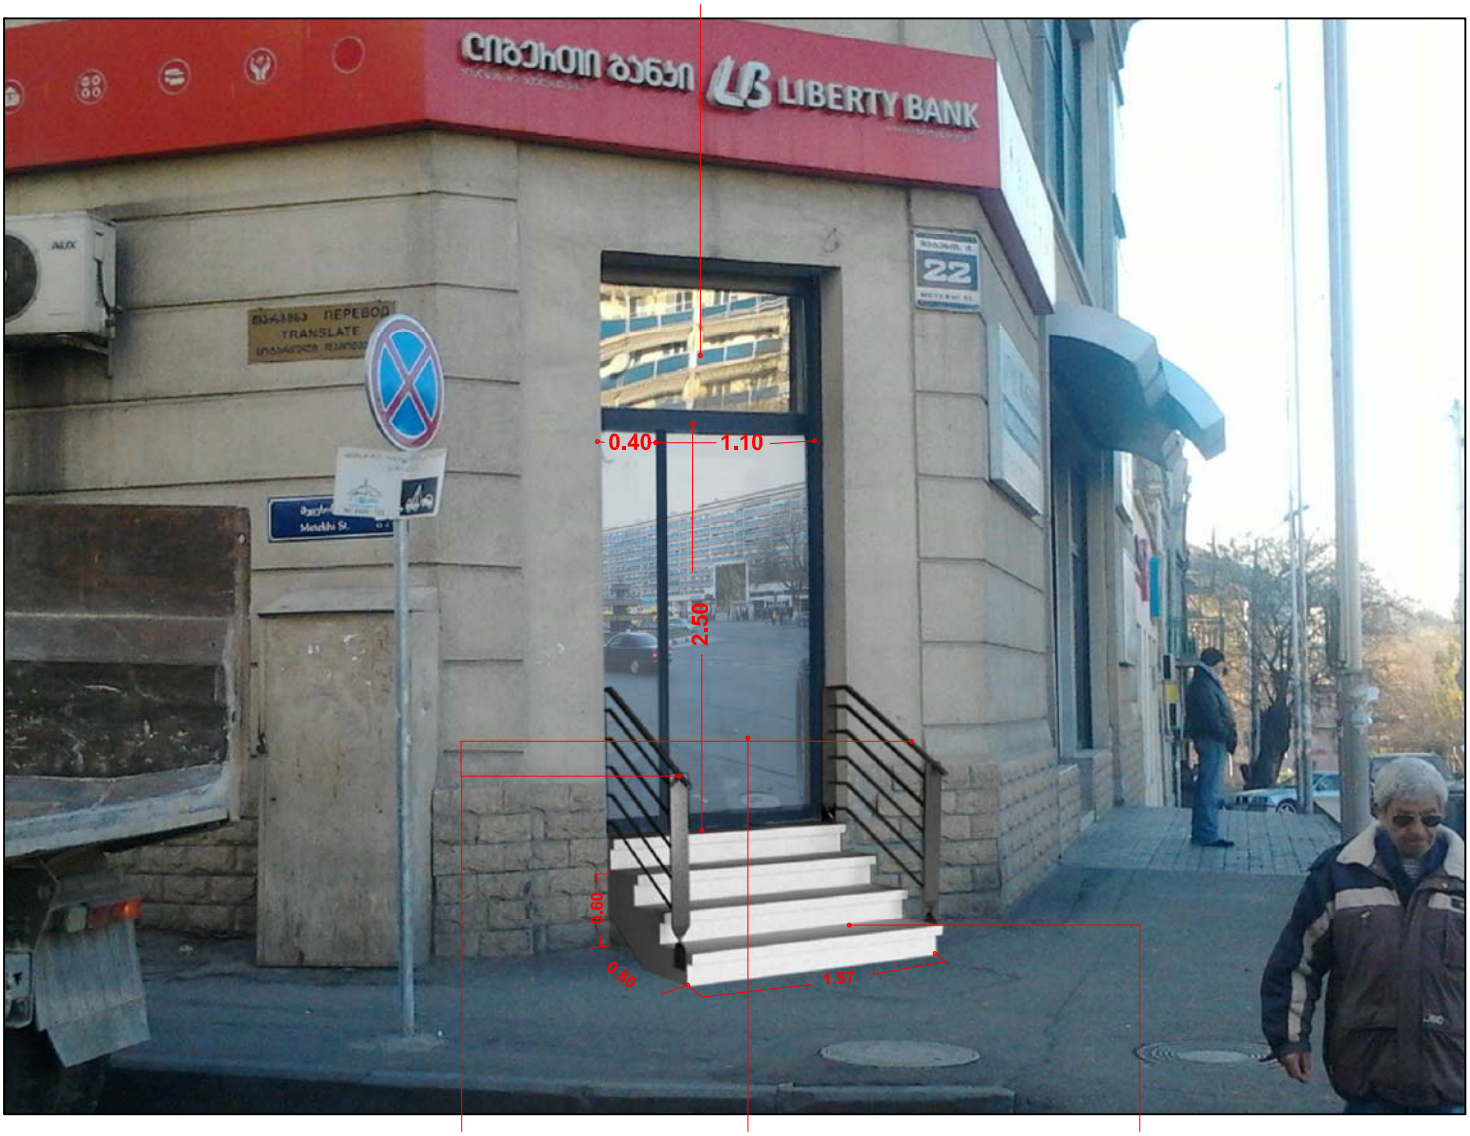

რკინის მოაჯირი
მუქი ფერის

მინის კარი ალუმინის
კანტებით
2.50X1.50

ბეტონის კიბე

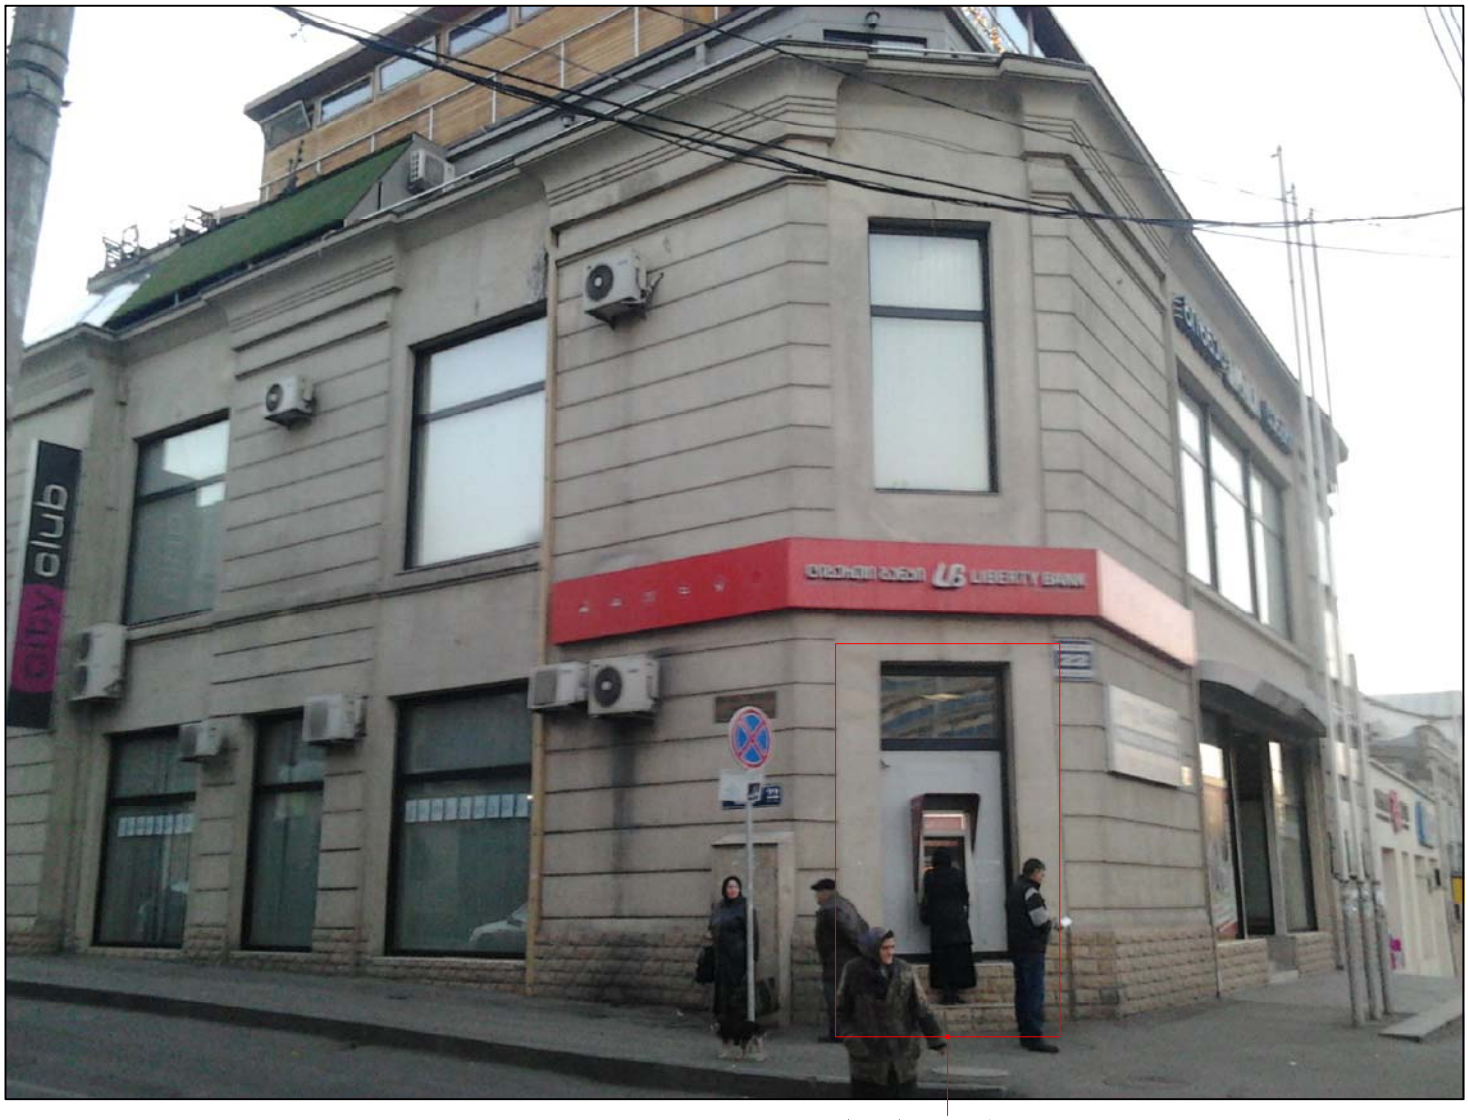

საპროექტო ფრაგმენტი