

saofise da sasawyobe Senobis Wrili

Wrili 1-1

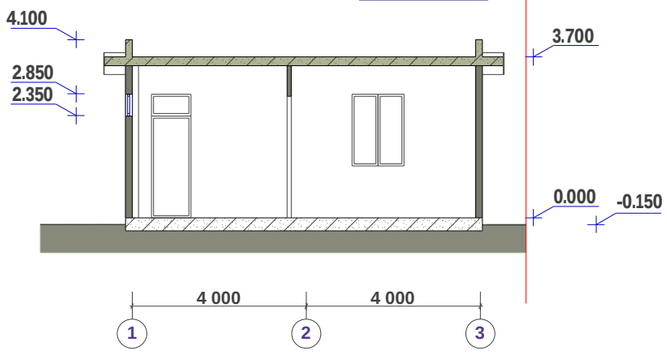


Wrili 2-2

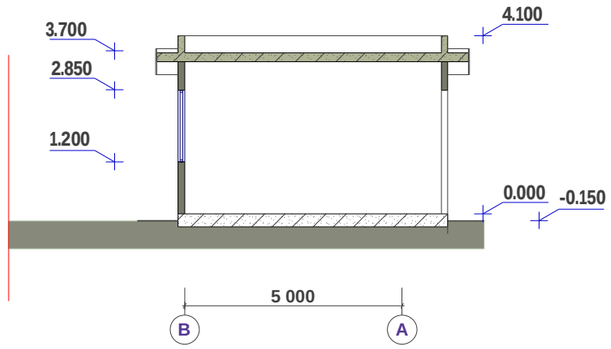

boqsebis Wrili

Wrili 1-1

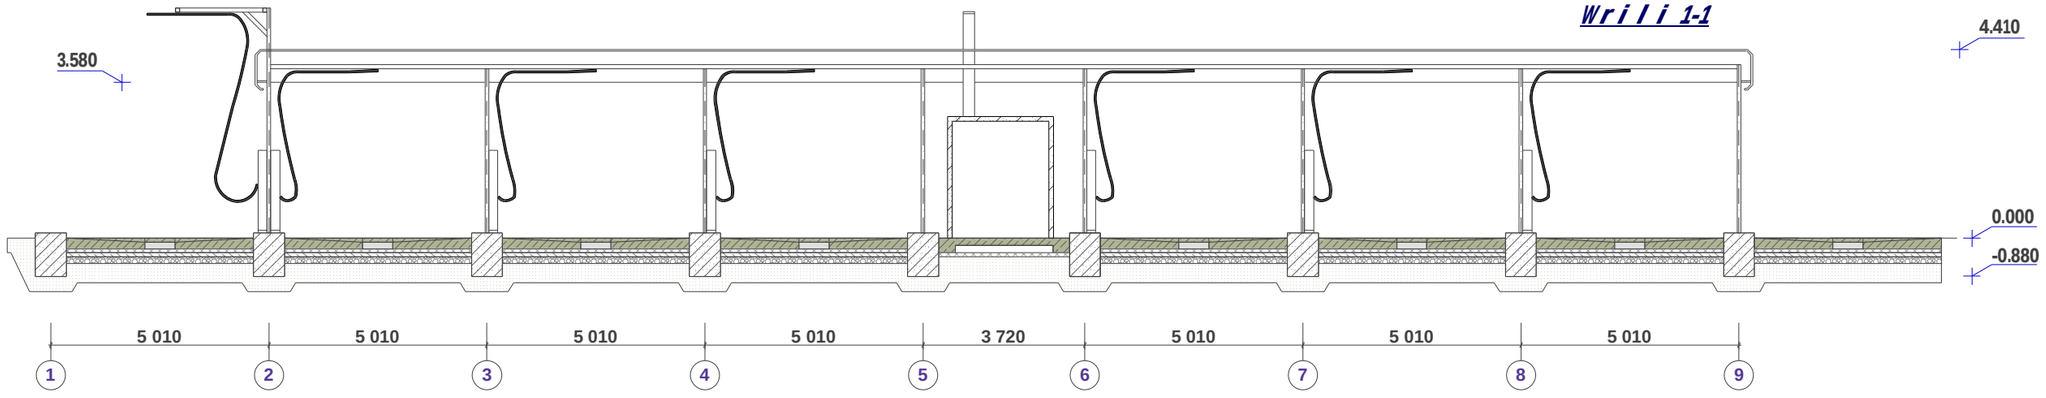

formati	stadia	furc.	furc-bi	masSt.
A2	pr.	a-4	12	1 : 100

pirobiTi aRniSvnebi

teritoriis sakadastro sazRvari

q.Tbilisi
sarajiSvilis gamziris mimd.
xevZmris teritoria

damkveTi -

S.p.s. "EHRLE CAUCASUS"

EHRLE-s avtosamrecxao

arqiteqturuli proeqti

1. saofise da sasawyobe Senobis Wrili 1-1, 2-2.

2. boqsebis Wrili 1-1

direqtori	T. jajaniZe	
mTarqiteqtori	m. kurcxalia	
arqiteqtori	T. jajaniZe	
daamuSava		

S.p.s. "NBC group"

q.Tbilisi, kostavas q. #47

Tbilisi 2013