


## fasadi 1 - 3 RerZebSi

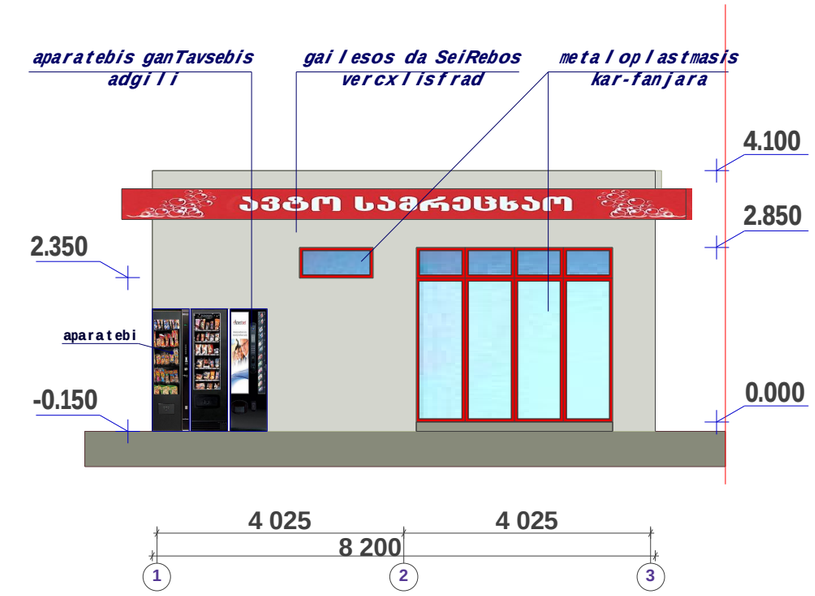



## fasadi B - A RerZebSi

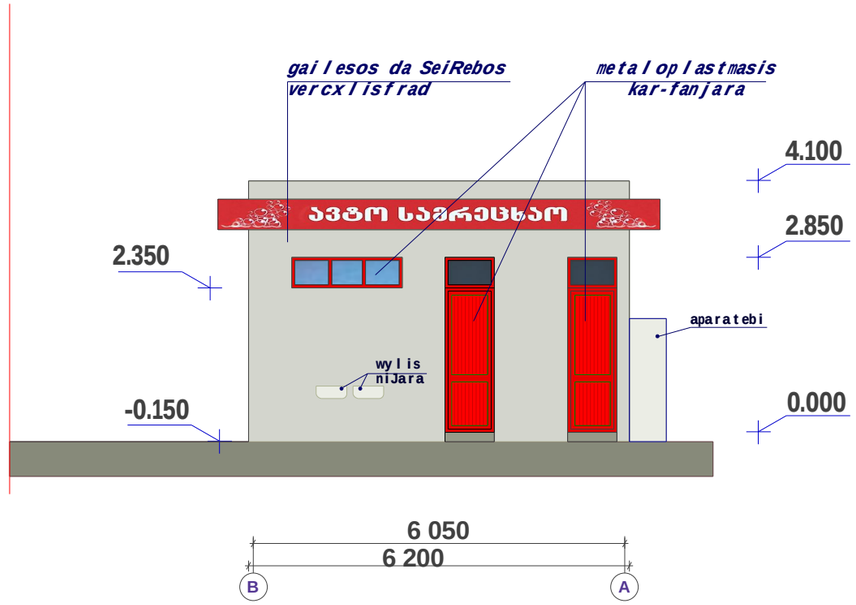


## fasadi 3 - 1 RerZebSi

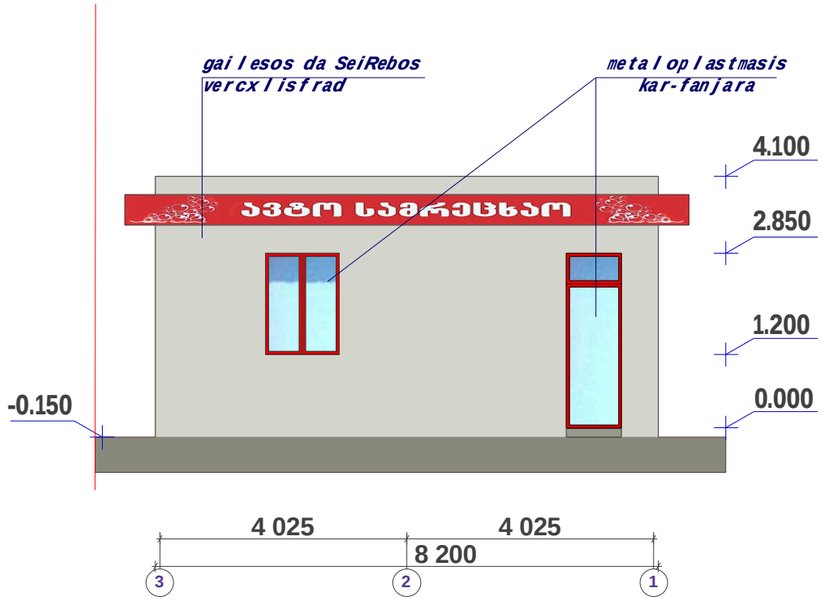


## fasadi A - B RerZebSi

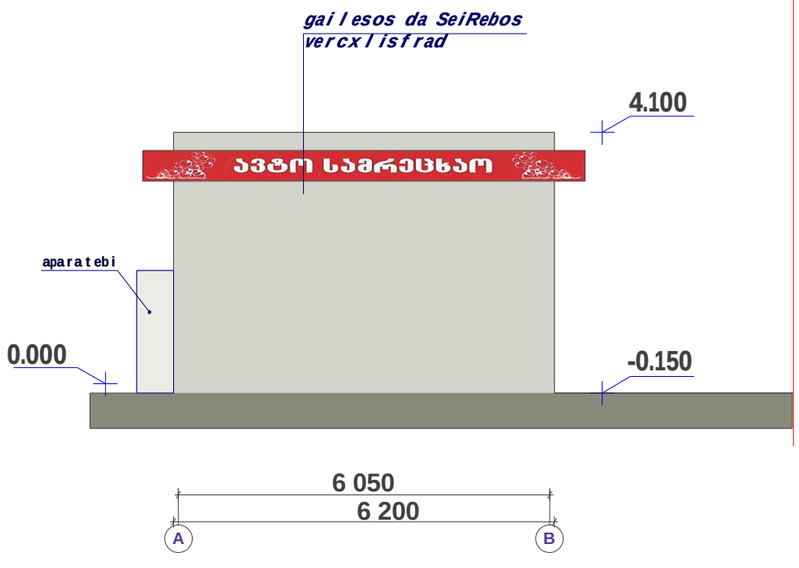


| formati | stadia | furc. | furc-bi | masStabi |
|---|---|---|---|---|
| A3 | proeqti | a-5 | 12 | 1 : 100 |

pirobiTi aRniSvnebi

teritoriis sakadastro sazRvari

**SeniSvna:** sarekламo banerebis teqsti warmodgenilia pirobiTad, romelic dazustebis Semdeg SeTanxmdeba damatebiT.

q.Tbilisi
sarajiSvilis gamziris mimd.
xevZmris teritoria

damkveTi -

S.p.s. **"EHRLE CAUCASUS"**

**EHRLE**-s avtosamrecxao

arqiteqturuli proeqti

saofise da sasawyobe Senoba

fasadi 1 - 3 RerZebSi
fasadi B - A RerZebSi
fasadi 3 - 1 RerZebSi
fasadi A - B RerZebSi

| | | |
|---|---|---|
| direqtori | T. jajaniZe | |
| mTarxiteqtori | m. kurcxalia | |
| arqiteqtori | T. jajaniZe | |
| daamuSava | | |


S.p.s. **"NBC group"**

q.Tbilisi, kostavas q. #47


Tbilisi 2013

| formati | stadia | furc. | furc-bi | masSt. |
|---|---|---|---|---|
| A3 | pr. | a-6 | 12 | 1 : 100 |

## fasadi 1 - 9 RerZebSi

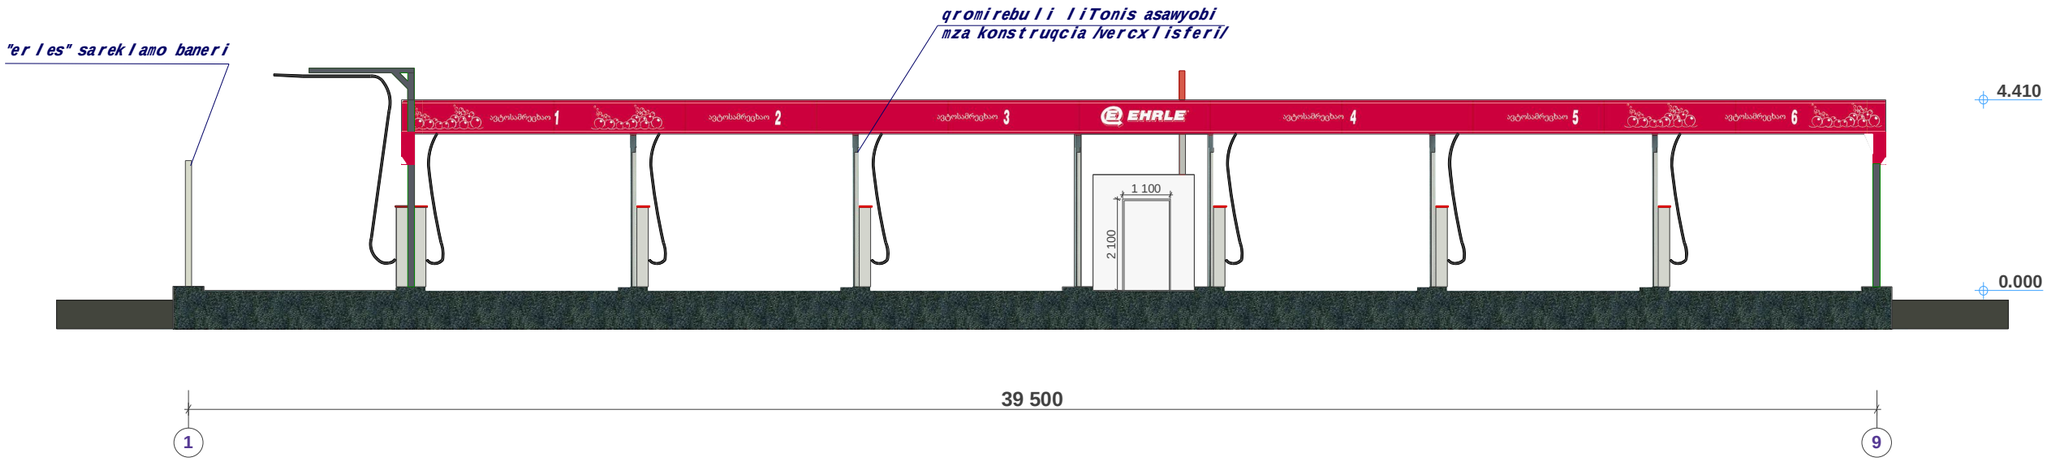


## fasadi 9 - 1 RerZebSi

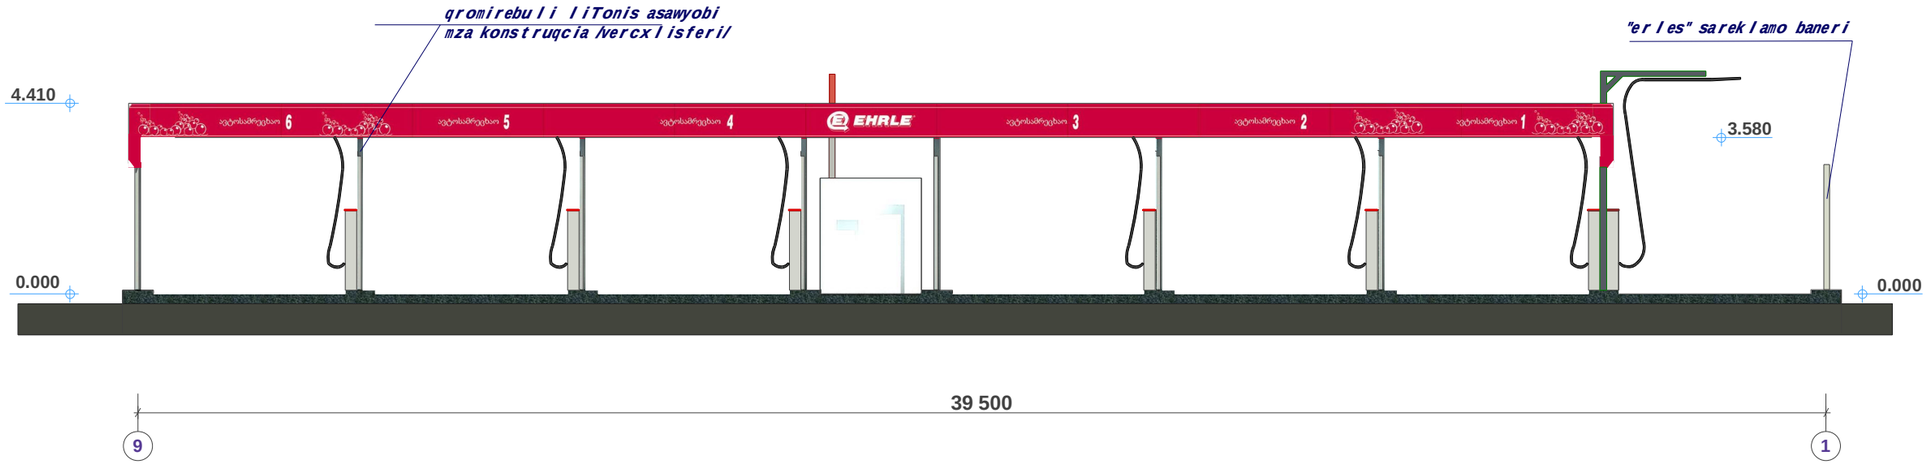


## fasadi A - C RerZebSi




## fasadi C - A RerZebSi




### pirobiTi aRniSvnebi

teritoriis sakadastro sazRvari

**SeniSvna:** sareklamo banerebis teqsti warmodgenilia pirobiTad, romelic dazustebis Semdeg SeTanxmdeba damatebiT.

q.Tbilisi
sarajiSvilis gamziris mimd.
xevZmris teritoria

damkveTi -

S.p.s. **"EHRLE CAUCASUS"**

**EHRLE**-s avtosamrecxao

arqiteqturuli proeqti

**avtosamrecxaos boqsebi**

fasadi 1 - 9 RerZebSi
fasadi 9 - 1 RerZebSi
fasadi A - C RerZebSi
fasadi C - A RerZebSi

| | | |
|---|---|---|
| direqtori | T. jajaniZe | |
| mTavarqiteqtori | m. kurcxalia | |
| arqiteqtori | T. jajaniZe | |
| daamuSava | | |
| | | |

S.p.s. **"NBC group"**

**q.Tbilisi, kostavas q. #47**

**Tbilisi 2013**