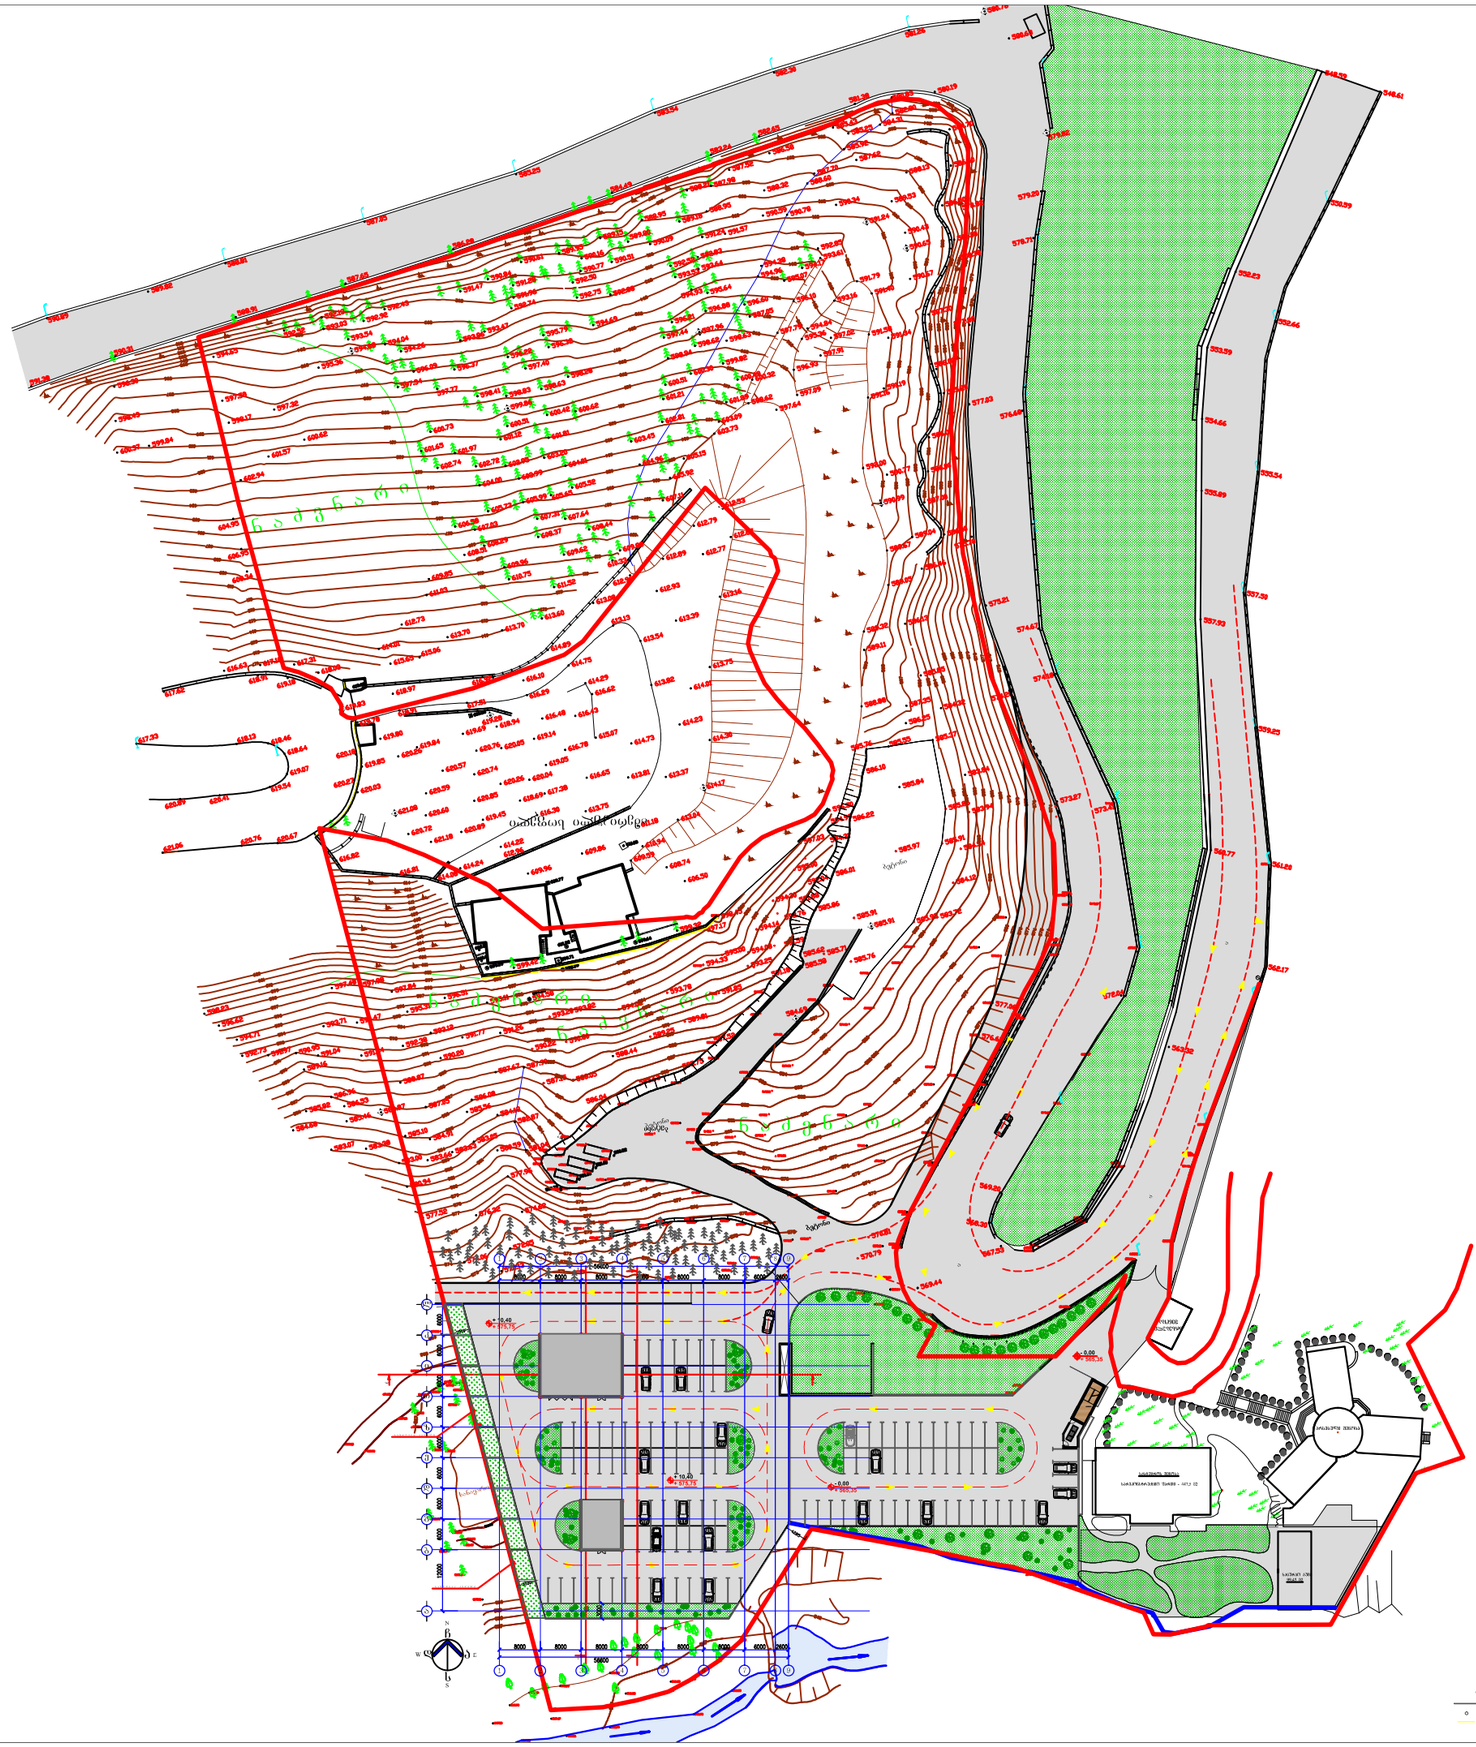

PAPER SIZE	CONTRACT #	PROJECT #	FILE NAME
A-3			Qatu Bank, dwg

CLIENT	COMPANY	ს.ს. ქართუ ჯგუფი
PROJECT		რეკვიზიტების და დეკორაციების საწყობი
ADDRESS		კოჯრის გზადკეცილი №13 მიმდებარედ

თანამდებობა	გვარი	ხელმოწერა
სპპ.უფრ.მოადგ.	ნ.კაპანაძე	
მთ.არქიტექტორი	ს.სულხანიშვილი	

ქართუ ჯგუფი

მის: ჭავჭავაძის გამზირი №39ა

თბილისი 2013 წ.

არქიტექტურული ნაწილი
ARCHITECTURE

SCALE	1:500	DATE OF ISSUE	21/03/2013
DWG.		REVISIONS	

№	კორექტ. REV.	თარიღი DATE
1		12/12/2013
2		
3		
4		
5		
6		

გენ-გეგმა

STAGE	INDEX	PAGES
მუშა		ა-10