
ფორმატი PAPER SIZE	ხელშეკრულება № CONTRACT #	პროექტის № PROJECT #	ფაილის სახელი FILE NAME
A-3			Qatu Bank.dwg

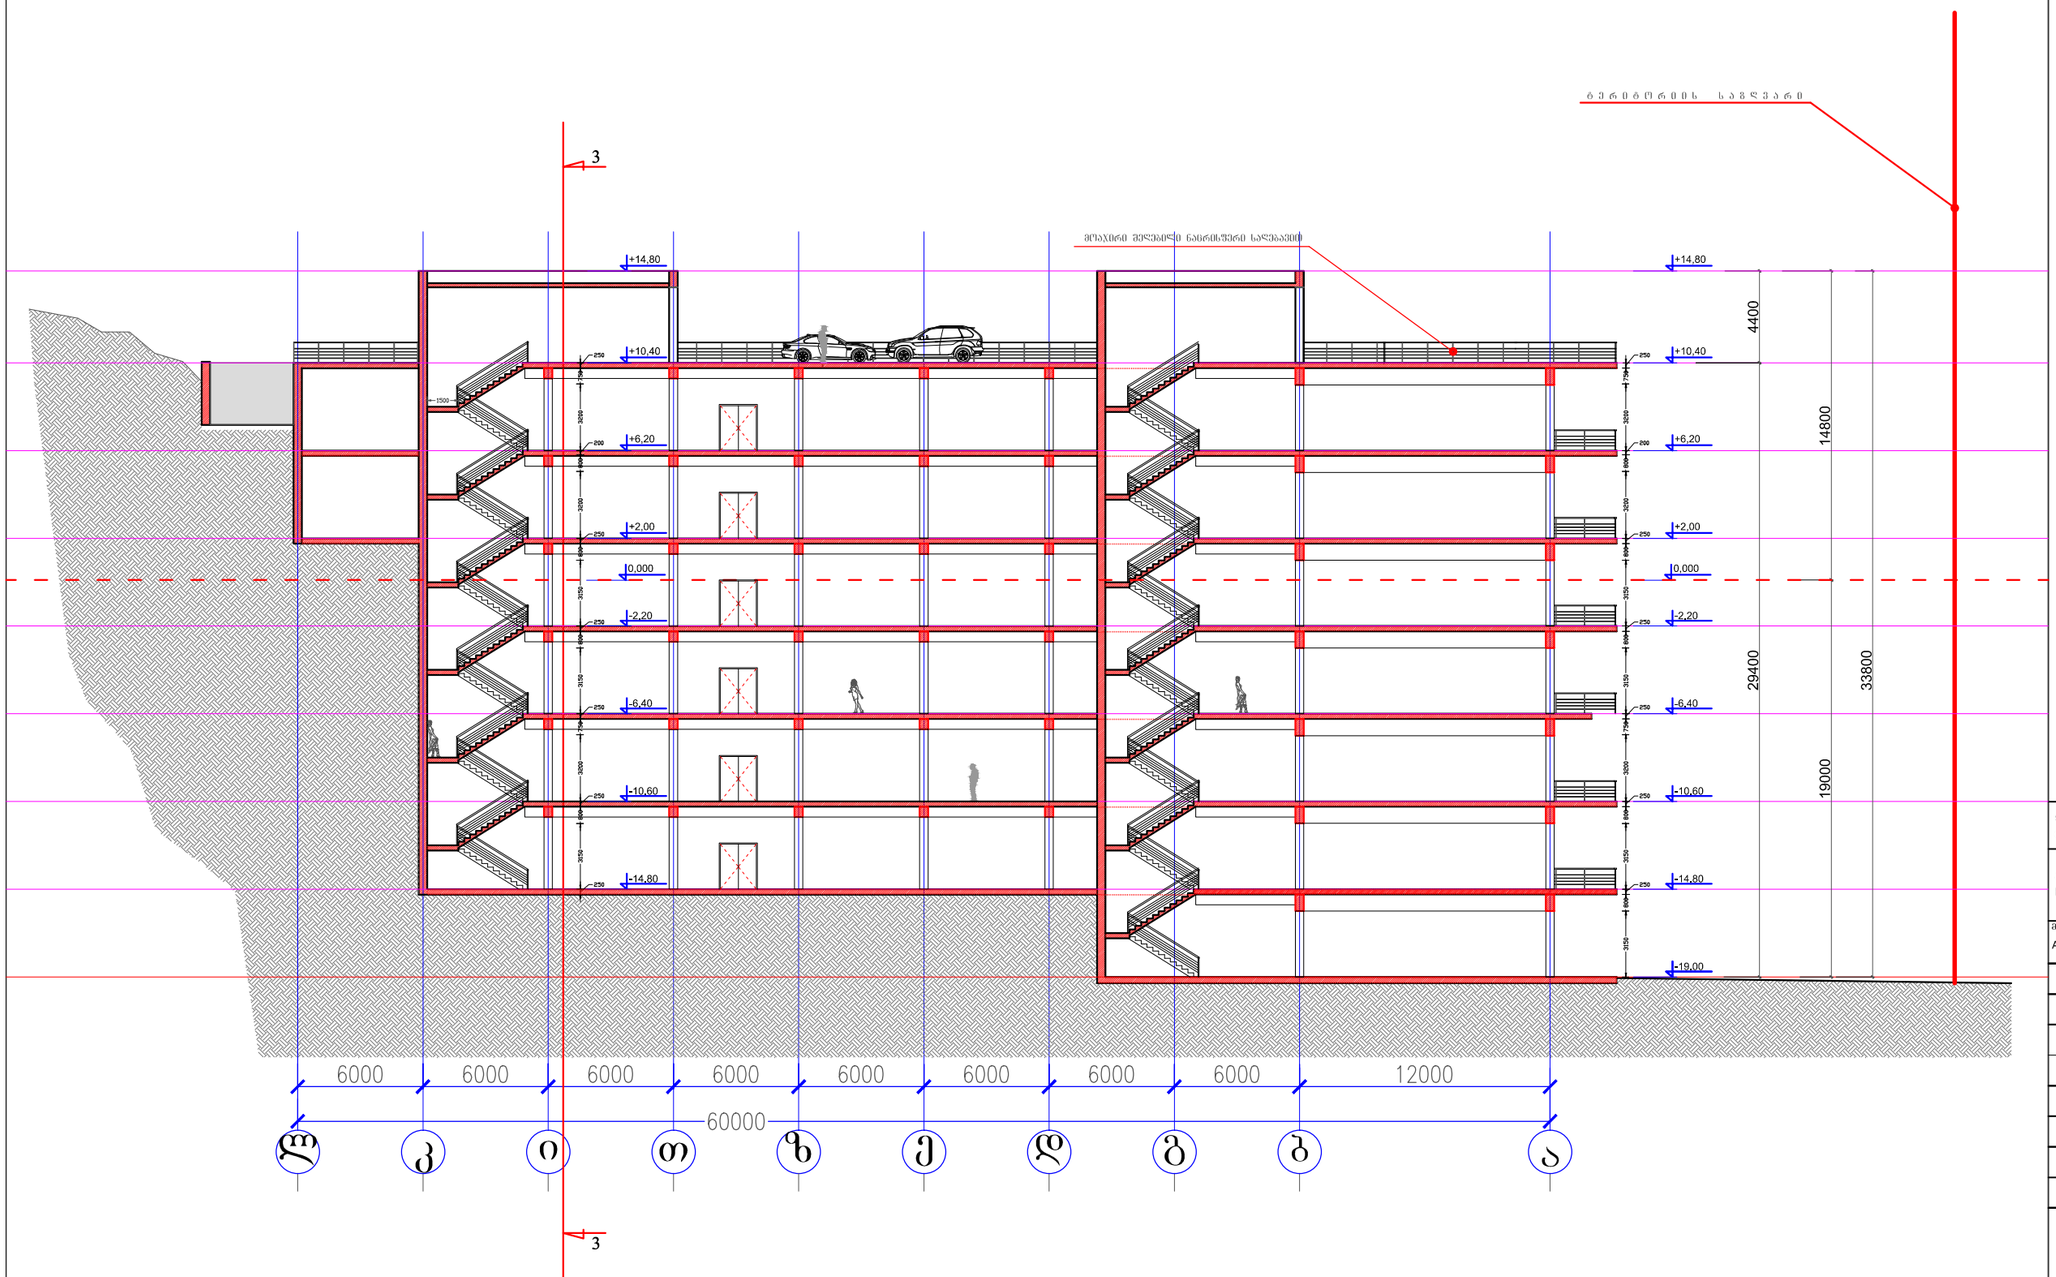

დამკვეთი CLIENT	კომპანია	ს.ს. ქართუ ჯგუფი
პროექტი PROJECT	რეკვიზიტების და დეკორაციების საწყობი	
მისამართი ADDRESS	კოჯრის გზადკეცილი №13 მიმდებარედ	

თანამდებობა	გვარი	ხელმოწერა
სპპ.უფრ.მოადგ.	ნ.კაპანაძე	
მთ.არქიტექტორი	ს.ხულხანიშვილი	

ქართუ ჯგუფი

მის: ჭავჭავაძს გამზირი №39ა

თბილისი 2013 წ.

არქიტექტურული ნაწილი
ARCHITECTURE

მასშტაბი SCALE	1:100	თარიღი DATE OF ISSUE	21/05/2013


ნახაზი DWG.

პროექტირება REVISIONS

№	პროექტ. REV.	თარიღი DATE
1		12/12/2013
2		
3		
4		
5		
6		

ჭრილი 1-1

სტადია STAGE	ინდექსი INDEX	ფურც. PAGES
პუშა		ა-7

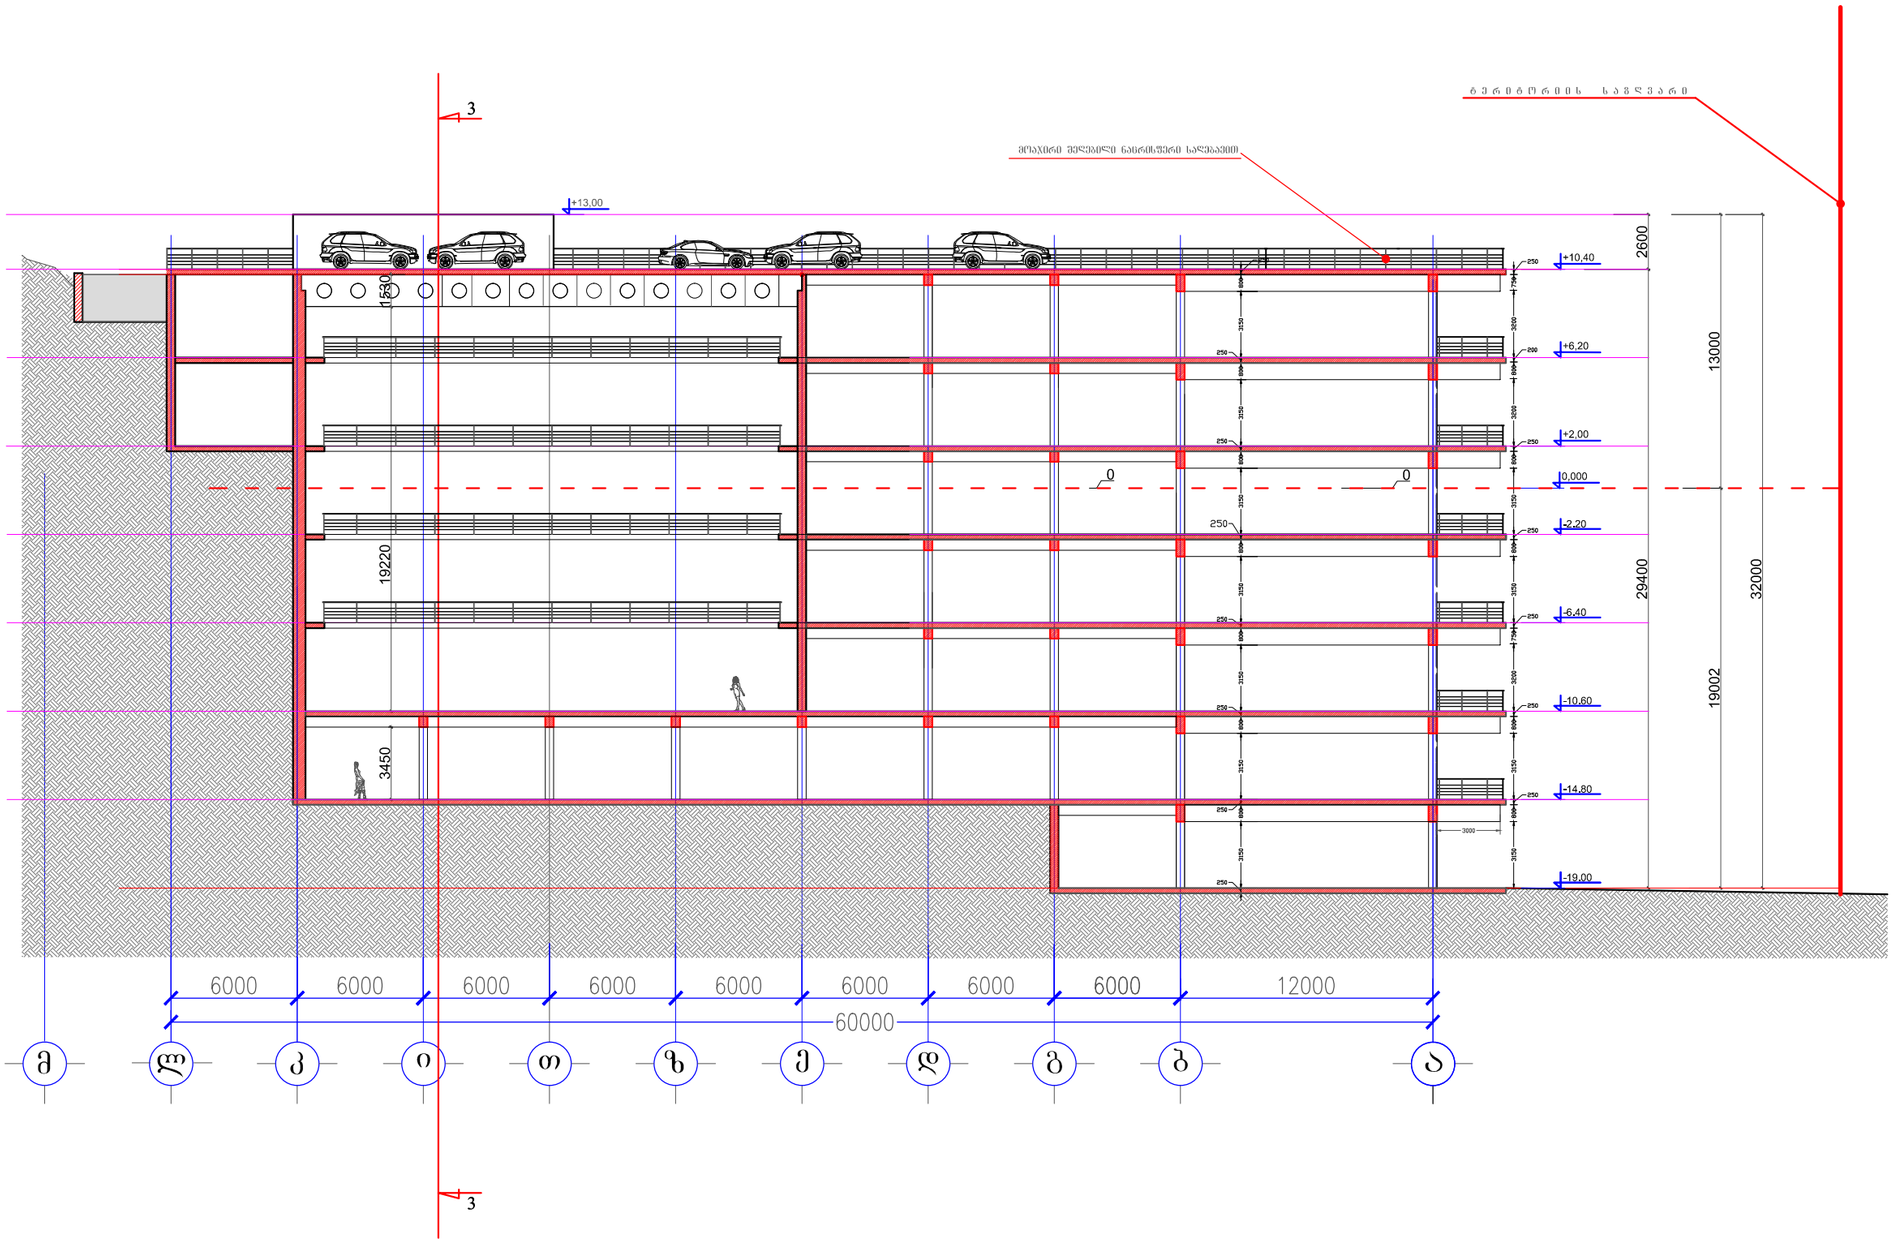

PAPER SIZE	CONTRACT #	PROJECT #	FILE NAME
A-3			Qatu Bank. dwg

CLIENT	
	ს.ს. ქართუ ჯგუფი
PROJECT	რეკვიზიტების და დეკორაციების საწყობი
ADDRESS	კოკჯრის გზადკეცილი №13 მიმდებარედ

თანამდებობა	გვარი	ხელმოწერა
სპპ.უფრ.მოადგ.	ნ.კაპანაძე	
მთ.არქიტექტორი	ს.სულხანიშვილი	

ქართუ ჯგუფი

მის: ჭავჭავაძს გამზირი №39ა

თბილისი 2013 წ.

არქიტექტურული ნაწილი
ARCHITECTURE


SCALE	1:100	DATE OF ISSUE	21/05/2013

DWG. ჭრილი 2-2

REVISIONS

№	REV.	DATE
1		12/12/2013
2		
3		
4		
5		
6		

STAGE	INDEX	PAGES
პუშა		ა-8

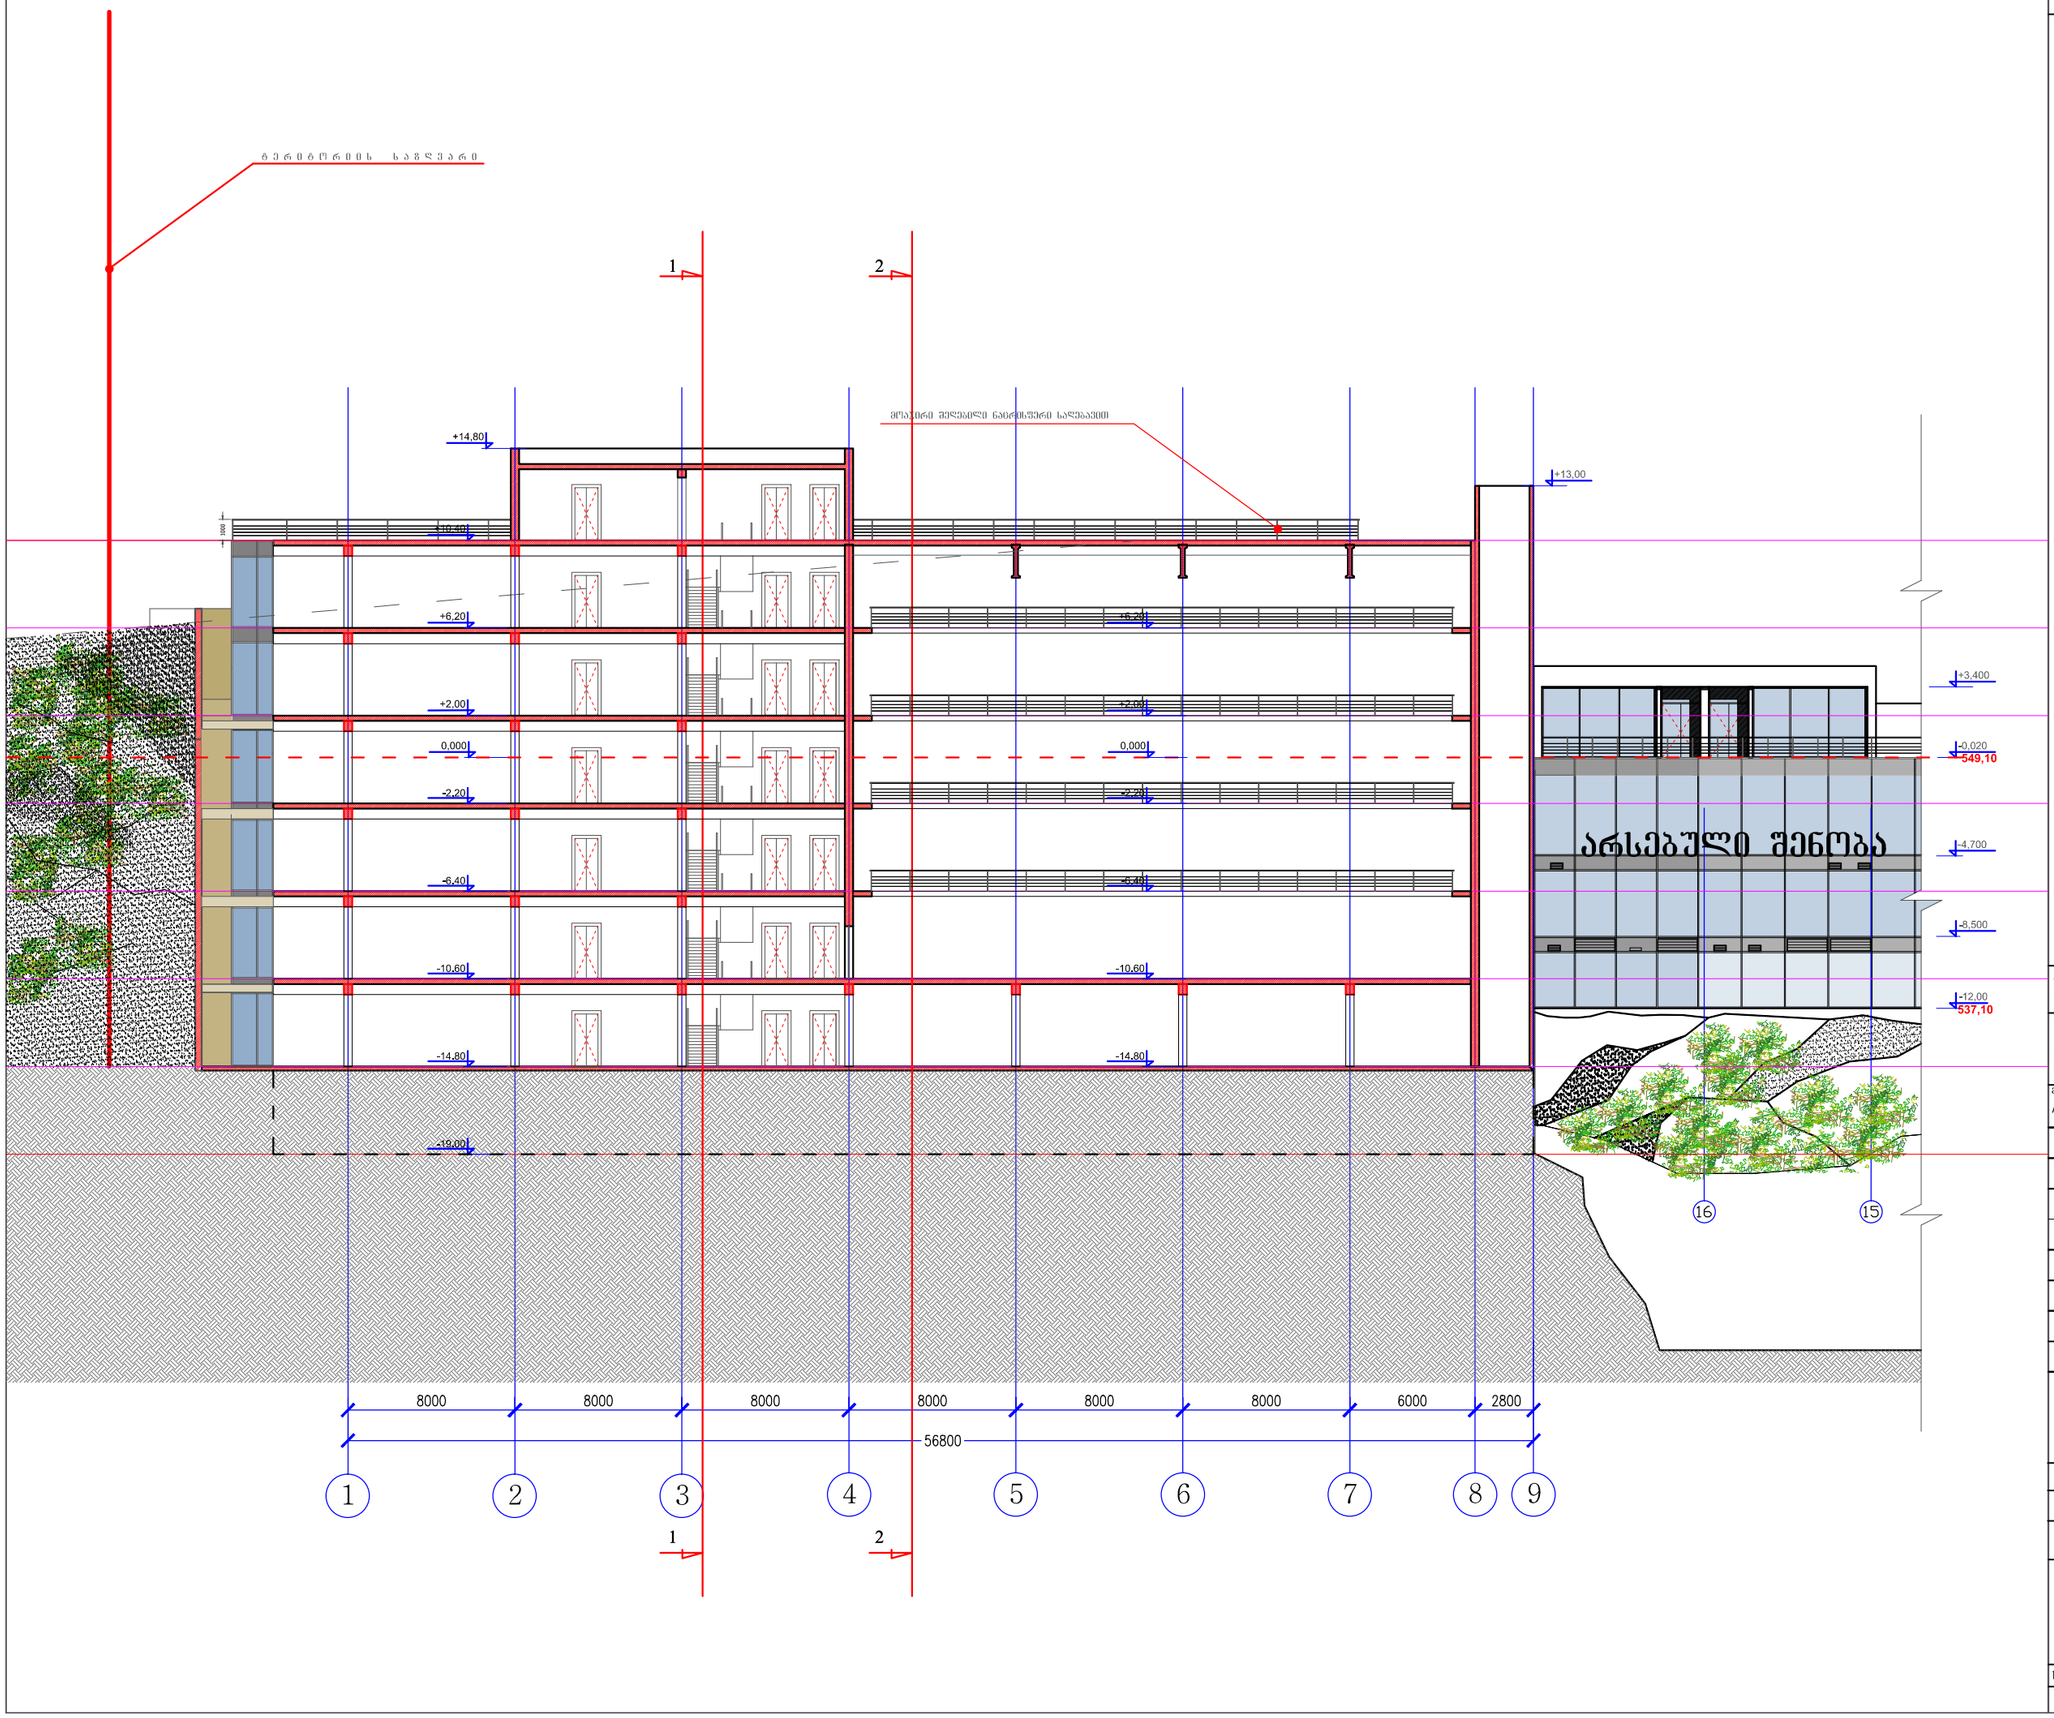

PAPER SIZE	CONTRACT #	PROJECT #	FILE NAME
A-3			Qatu Bank.dwg

CLIENT	კომპანია	ს.ს. ქართუ ჯგუფი
PROJECT		რეკვიზიტების და დეკორაციების საწყობი
ADDRESS		კოჯრის გზადკეცილი №13 მიმდებარედ

თანამდებობა	გვარი	ხელმოწერა
ხელმძღვანელი	ნ.კაკაბაძე	
მთ.არქიტექტორი	ს.სულხანიშვილი	

ქართუ ჯგუფი

მის: ჭავჭავაძის გამზირი №39ა

თბილისი 2013 წ.

არქიტექტურული ნაწილი
ARCHITECTURE

მასშტაბი SCALE	1:100	თარიღი DATE OF ISSUE	21/05/2013
ნახაზი DWG.		კორექტირება	REVISIONS

№	კორექტ. REV.	თარიღი DATE
1		12/12/2013
2		
3		
4		
5		
6		

ჭრილი 3-3

სტადია STAGE	ინდექსი INDEX	ფურც. PAGES
პუშა		ა-9