ფორმატი PAPER SIZE	ხელშეკრ. № CONTRACT #	პროექტის № PROJECT #	ფაილის სახელი FILE NAME
A-3			Qatu Bank.dwg

შენობის

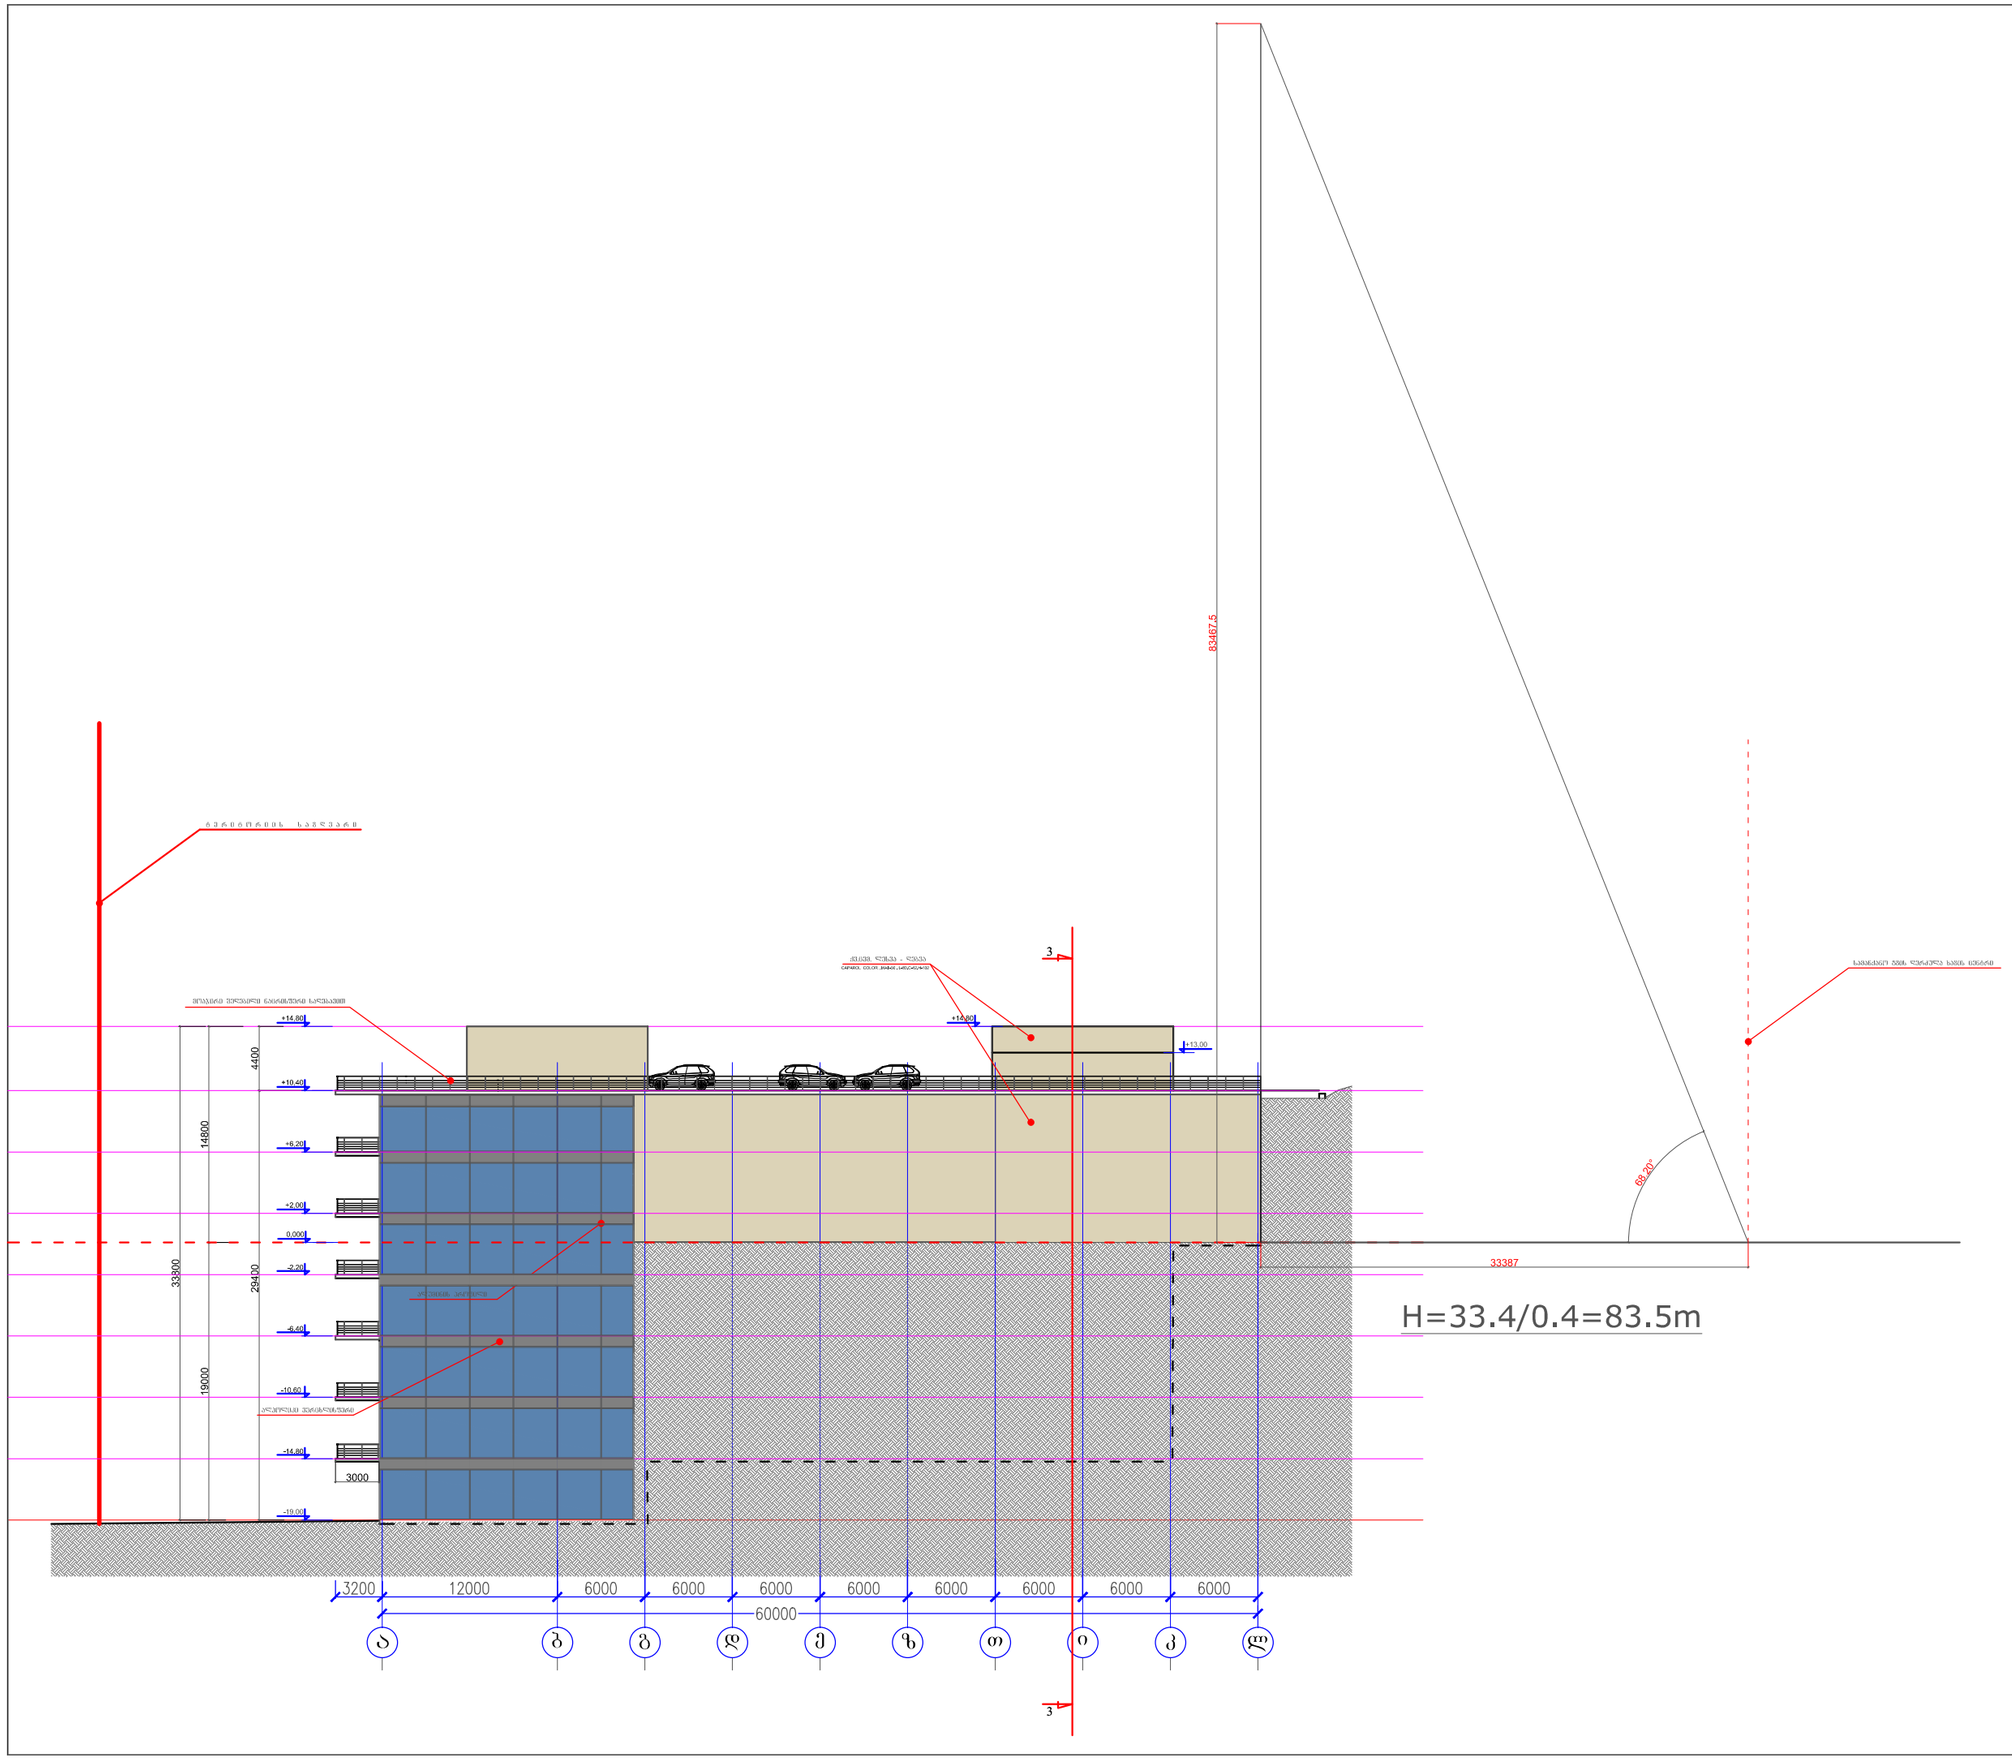

დამკვეთი CLIENT	კლიენტი	ქართუ ბანკი
პროექტი PROJECT	„ქართუბანკი“ ფილიალი პეკინის ქუჩაზე	
მისამართი ADDRESS	ქ.თბილისი. პეკინის ქუჩა №14ბ	
თანამდებობა	გვარი	ხელმოწერა
ხელმძღვანელი	ნ.გაგნიძე	
მთარმძღვებელი	ს.სულხანიშვილი	

ქართუ ჯგუფი

მის: ჭავჭავაძის გამზირი №39ა

თბილისი 2013 წ.

არქიტექტურული ნაწილი
ARCHITECTURE

მასშტაბი SCALE	1:100	თარიღი DATE OF ISSUE	21/05/2013
ნახაზი DWG.		კორექტირების REVISIONS	

№	კორექტ. REV.	თარიღი DATE
1		12/12/2013
2		
3		
4		
5		
6		

სამშენებლო განსახღვრული ხაზის

სტადია STAGE	ინდექსი INDEX	ფურც. PAGES
მუშა		A-20