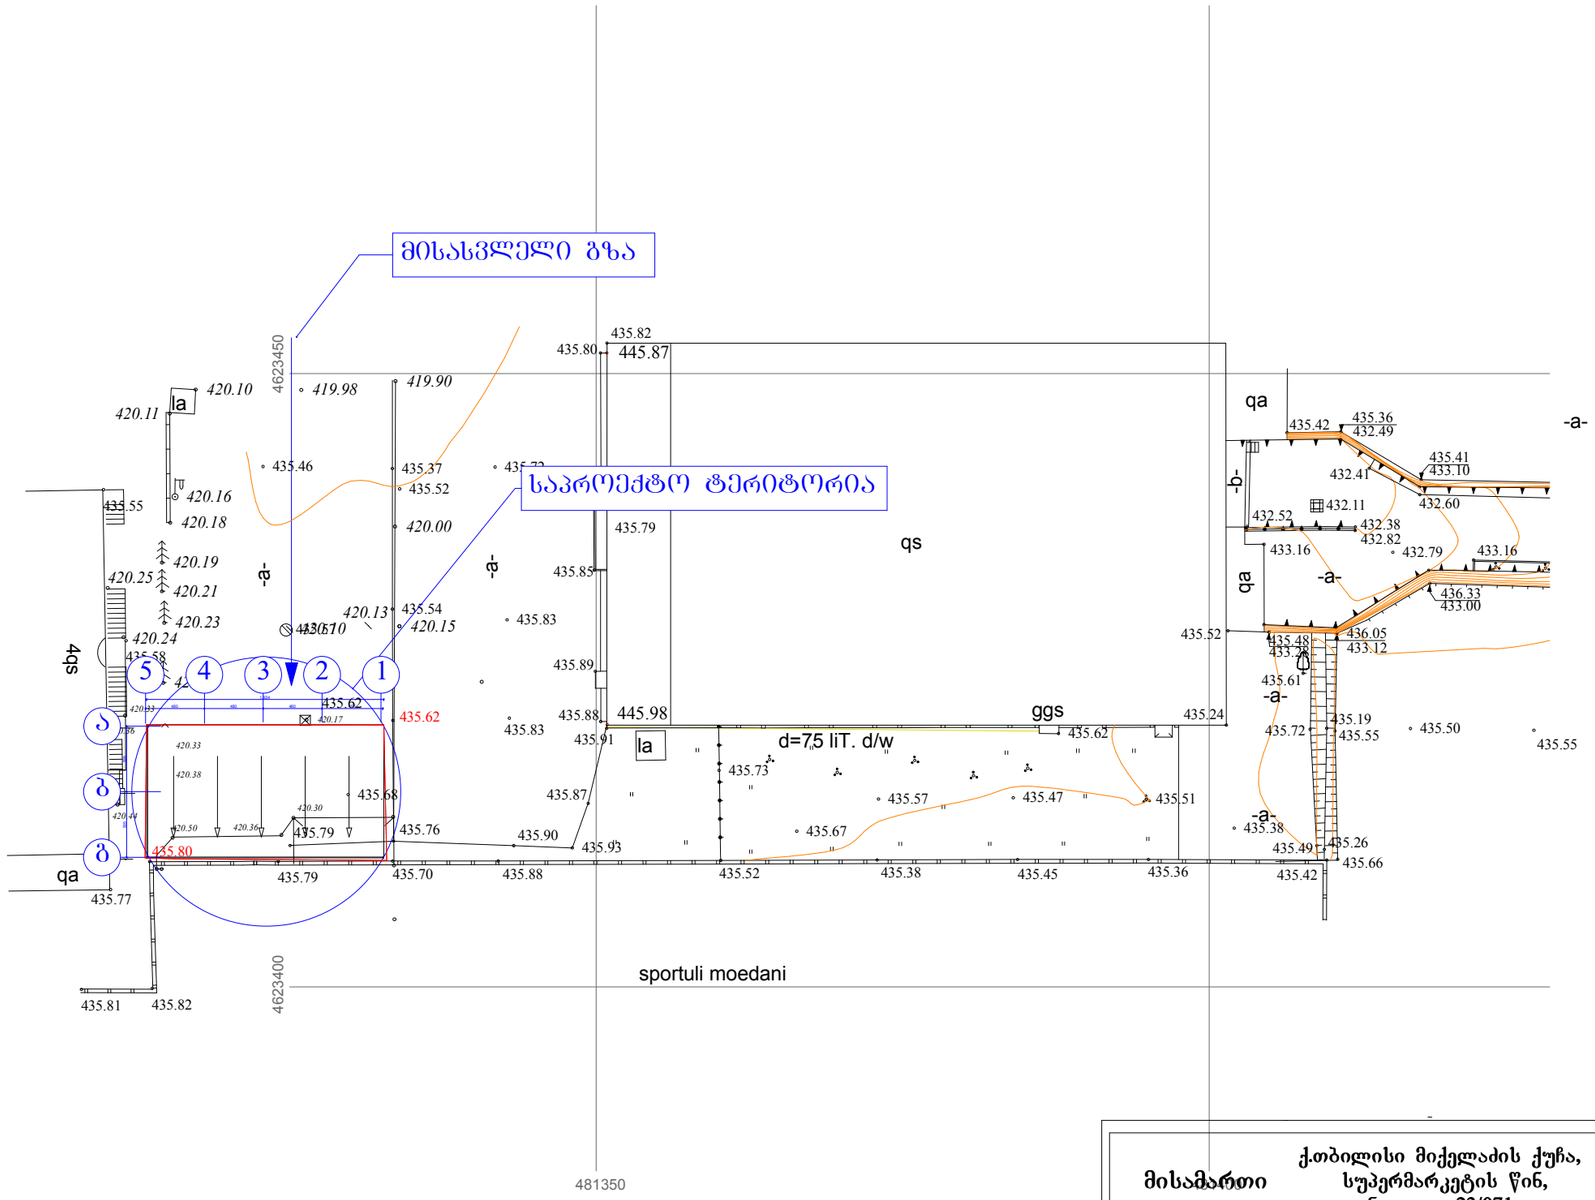


მისამართი	ქ.თბილისი მიქელაძის ქუჩა, სუპერმარკეტის წინ, ნაკვეთი 23/071	შ.პ.ს. "საფეხბურთო კლუბი დინამო"	
დირექტორი	მ. მახათაძე	არქიტექტურული ნაწილი /კორექტირება/	
არქიტექტორი	ა. კაჭარავა	მაღაზია	
		გენგეგმა	
		მ1:500	2013 წელი