ფასადი 1-7 ღერძებს შორის მასშტაბი 1:200

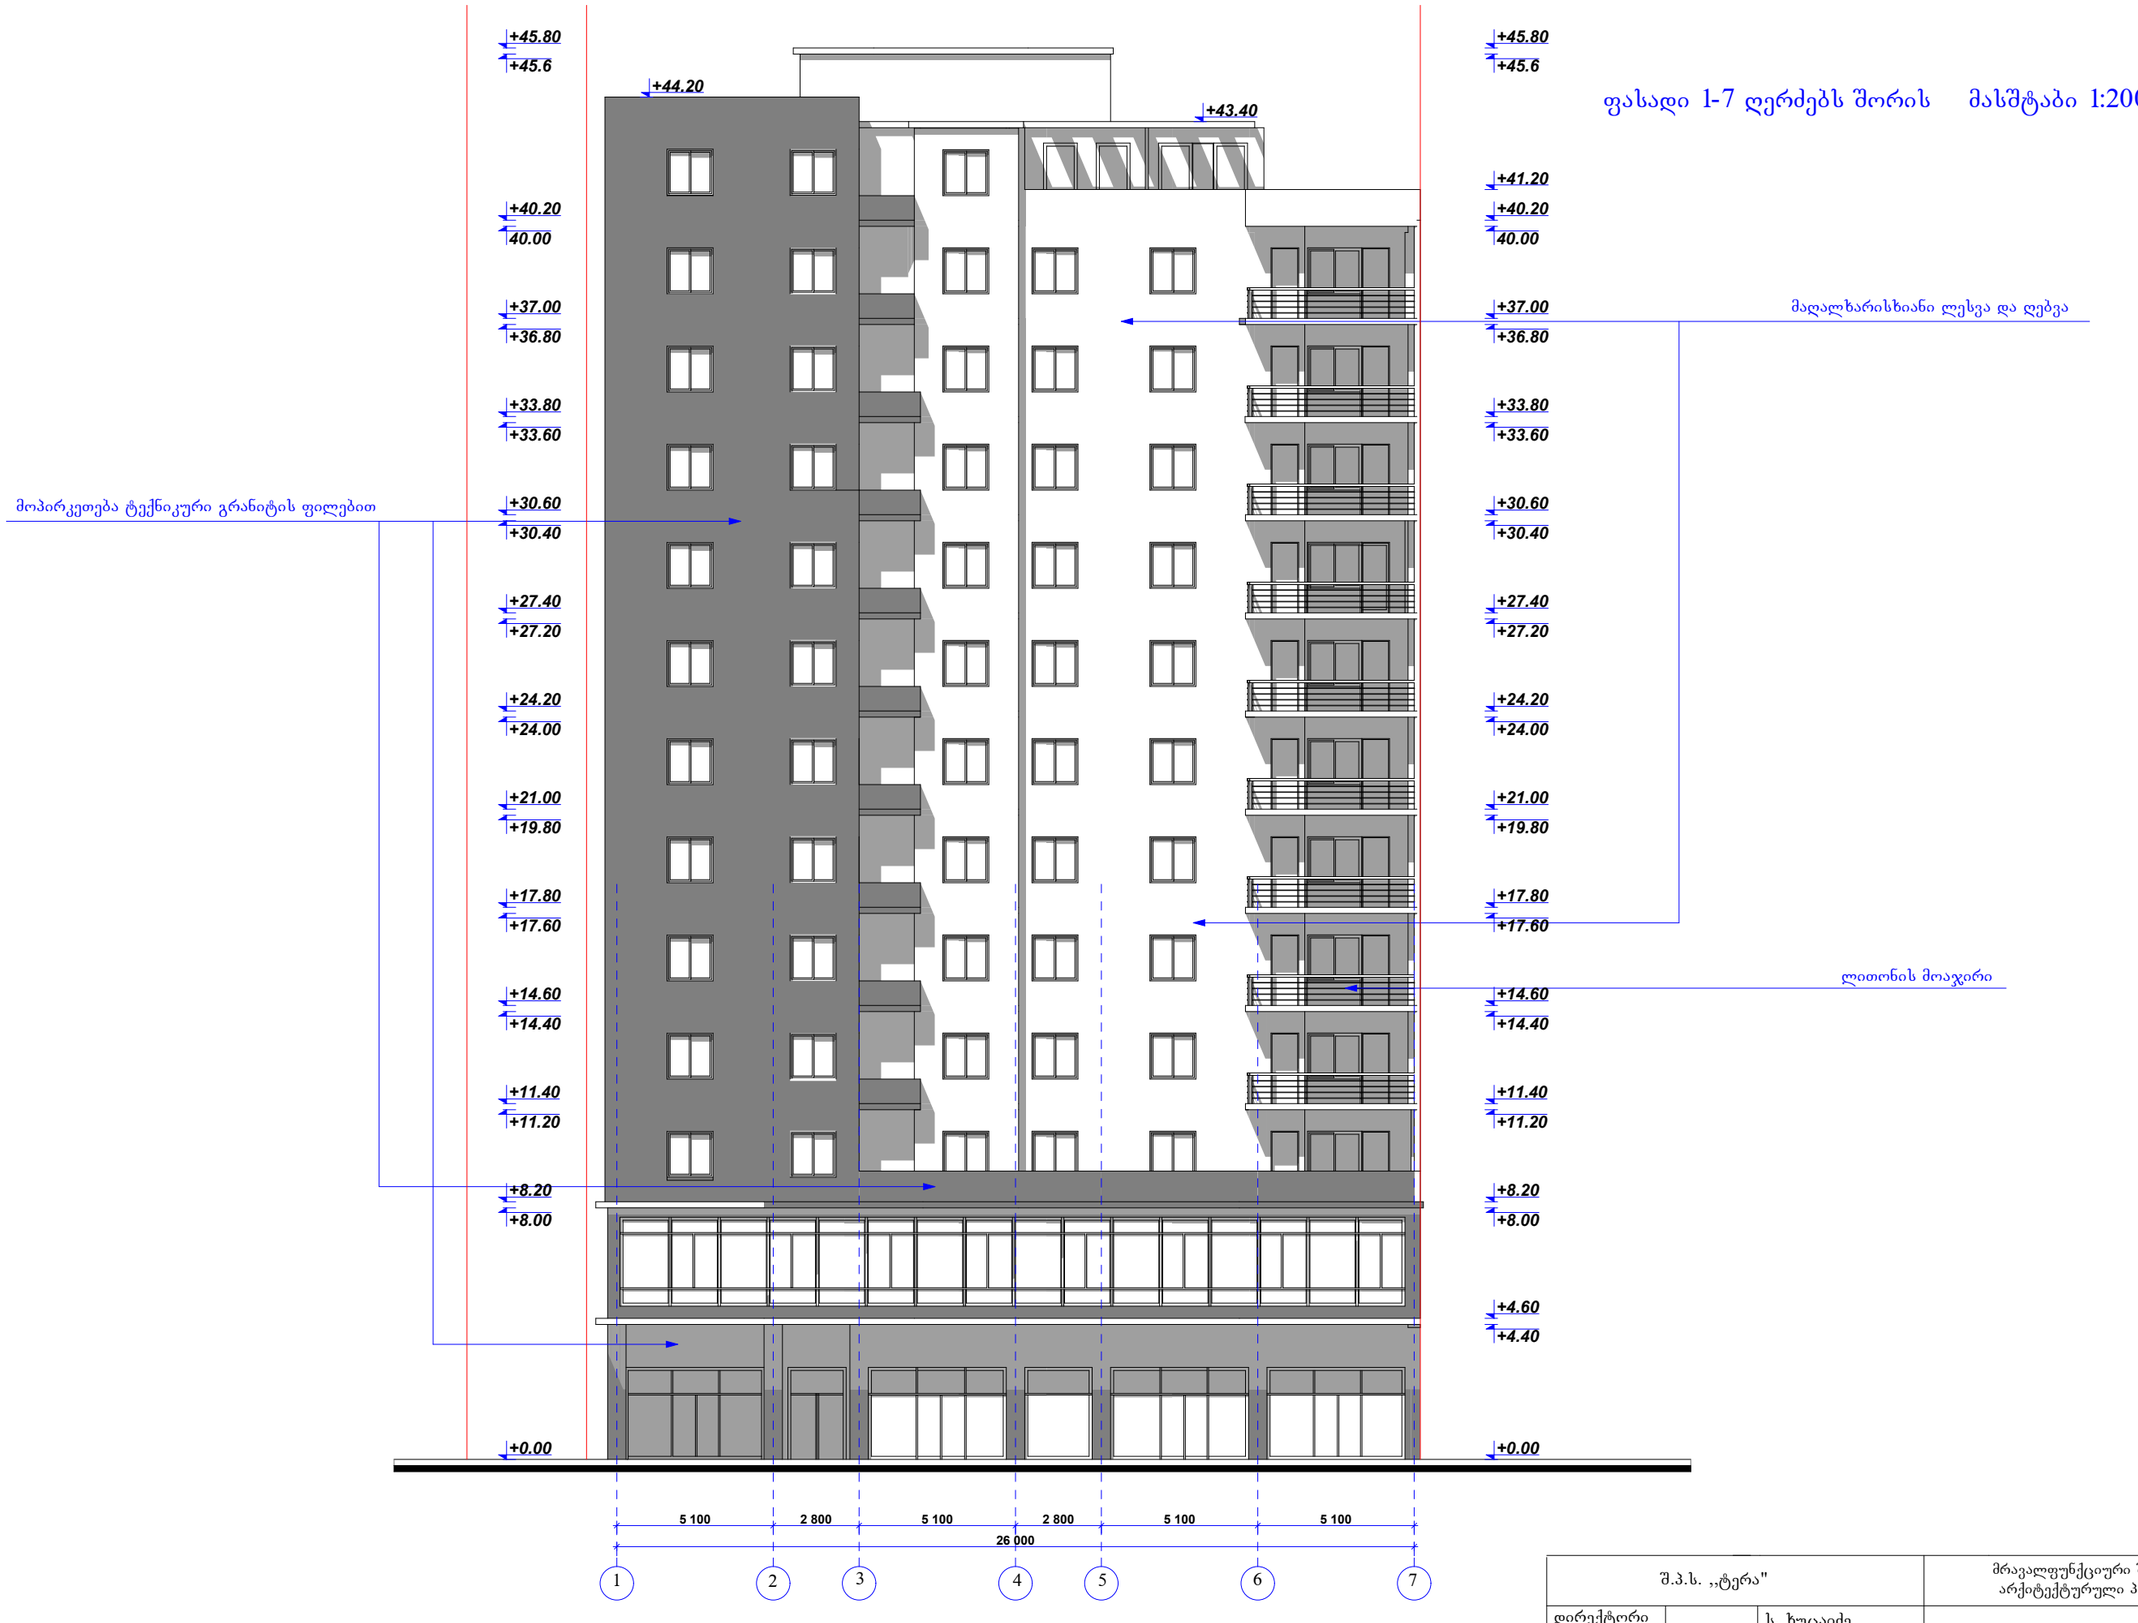

შ.პ.ს. ,,ტერა"			მრავალფუნქციური შენობის არქიტექტურული პროექტი	
დირექტორი		ს. ხუცაიძე		ფურც.№
პრ. მთ. არქ.		ნ. ფარცხალაძე		ფურცლ.
შეასრულა		ნ. ფარცხალაძე		
				მ. 1:100

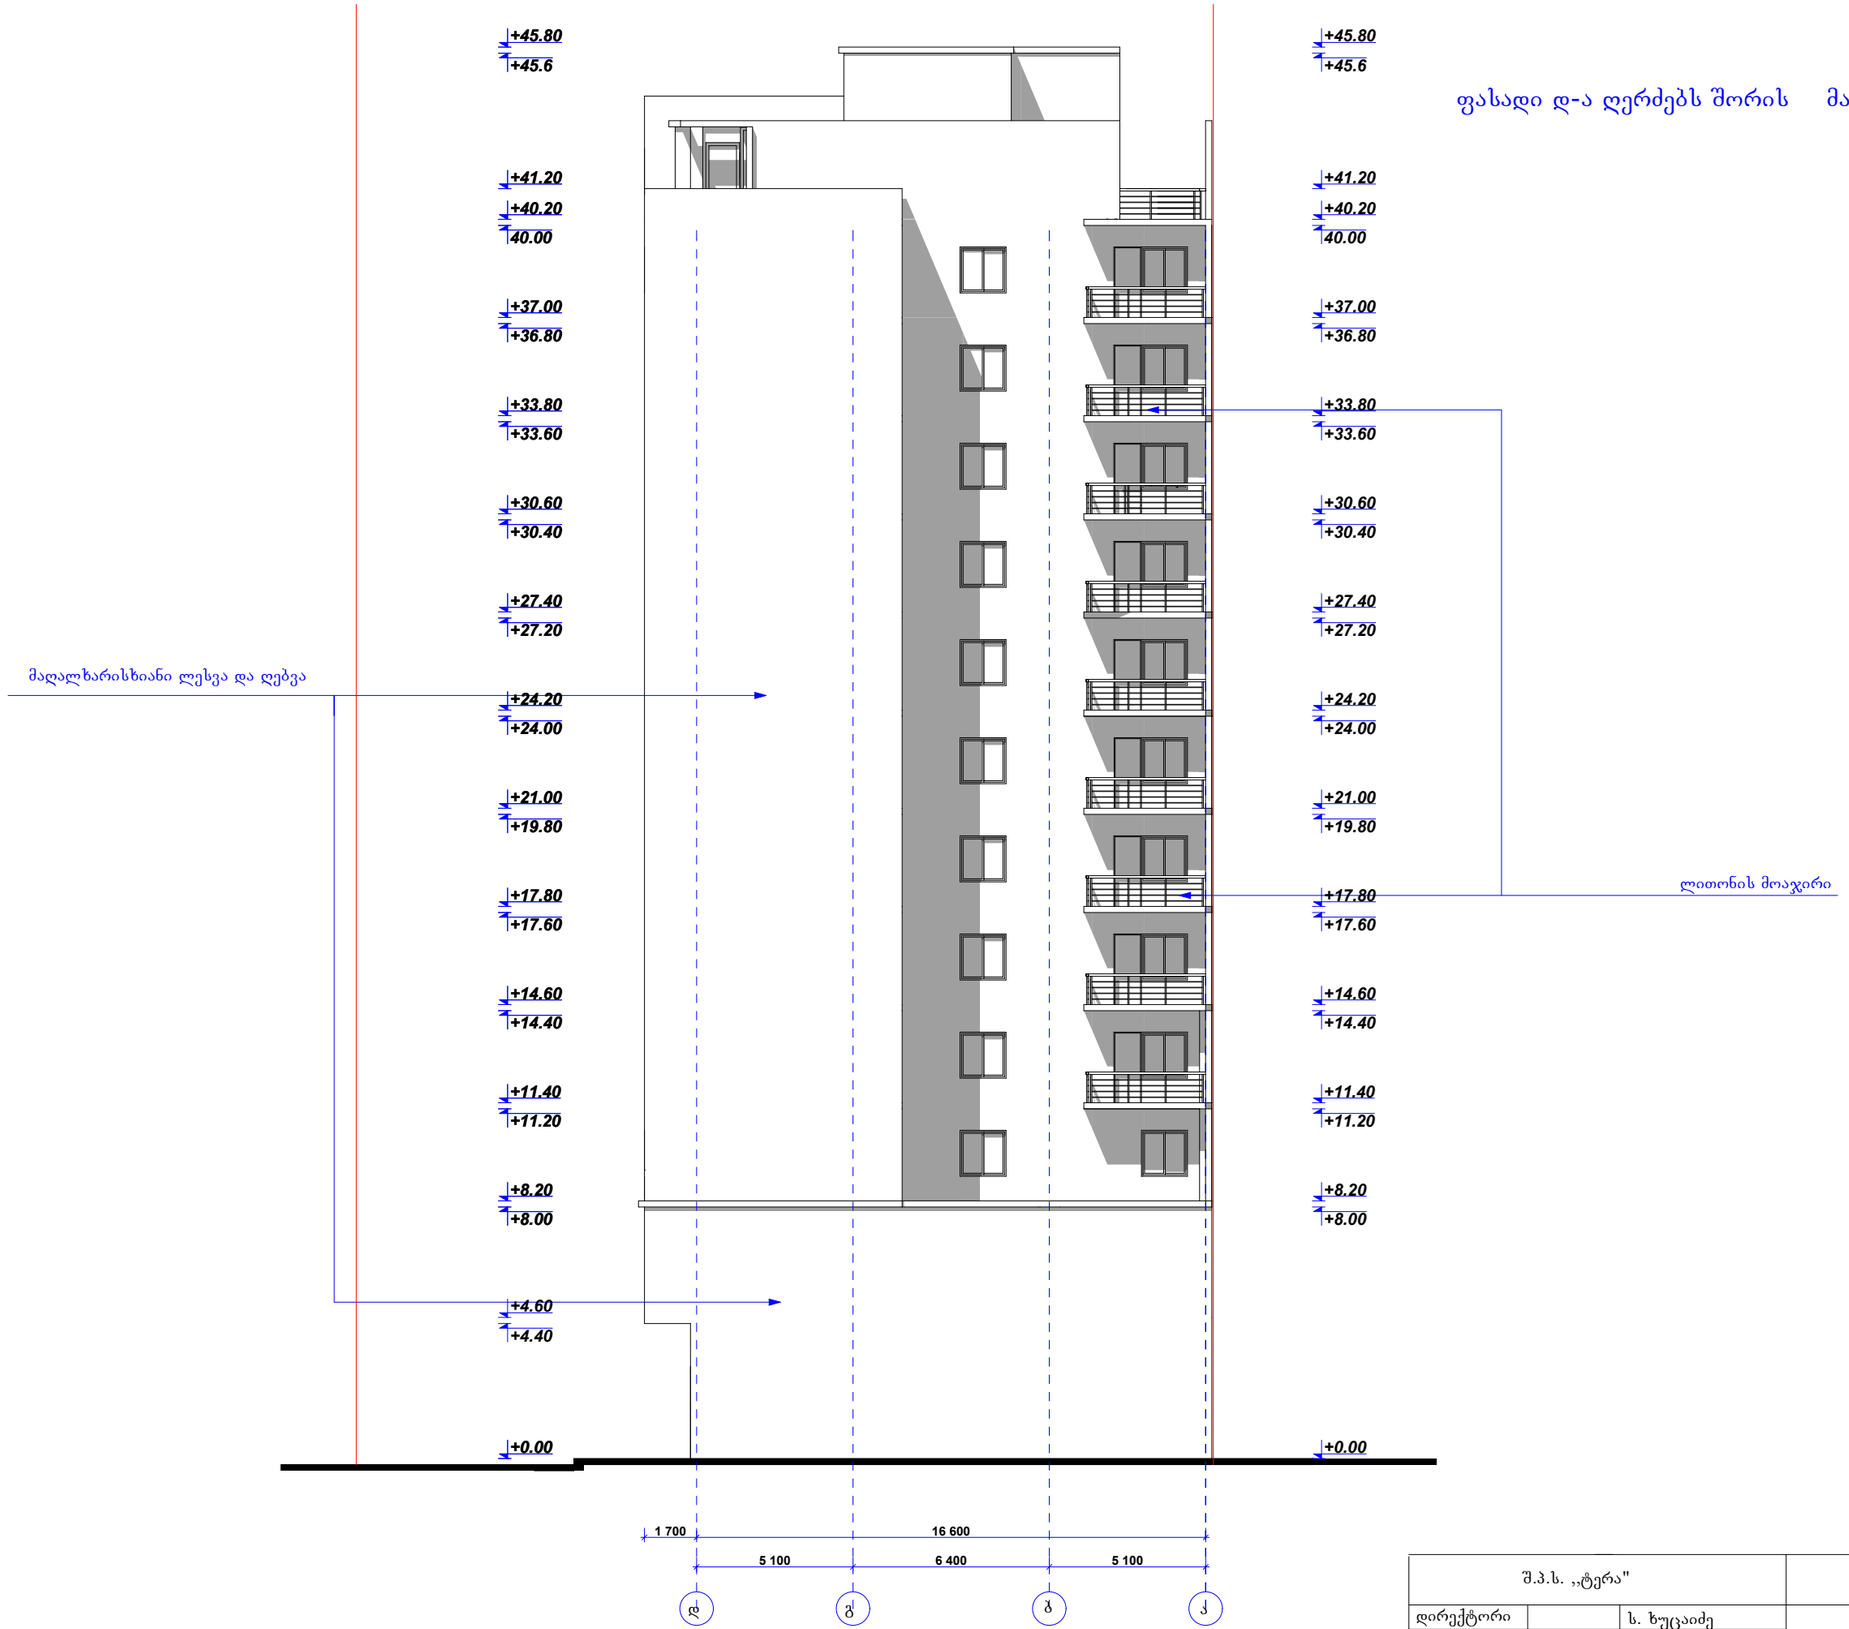

ფასადი დ-ა ღერძებს შორის მასშტაბი 1:200

შ.პ.ს. „ტერა"			მრავალფუნქციური შენობის არქიტექტურული პროექტი
დირექტორი		ს. ხუცაიძე	ფურც.№
პრ. მთ. არქ.		ნ. ფარცხალაძე	ფურცლ.
შეასრულა		ნ. ფარცხალაძე	
			მ. 1:100

ფასადი ა-დ ღერძებს შორის მასშტაბი 1:200

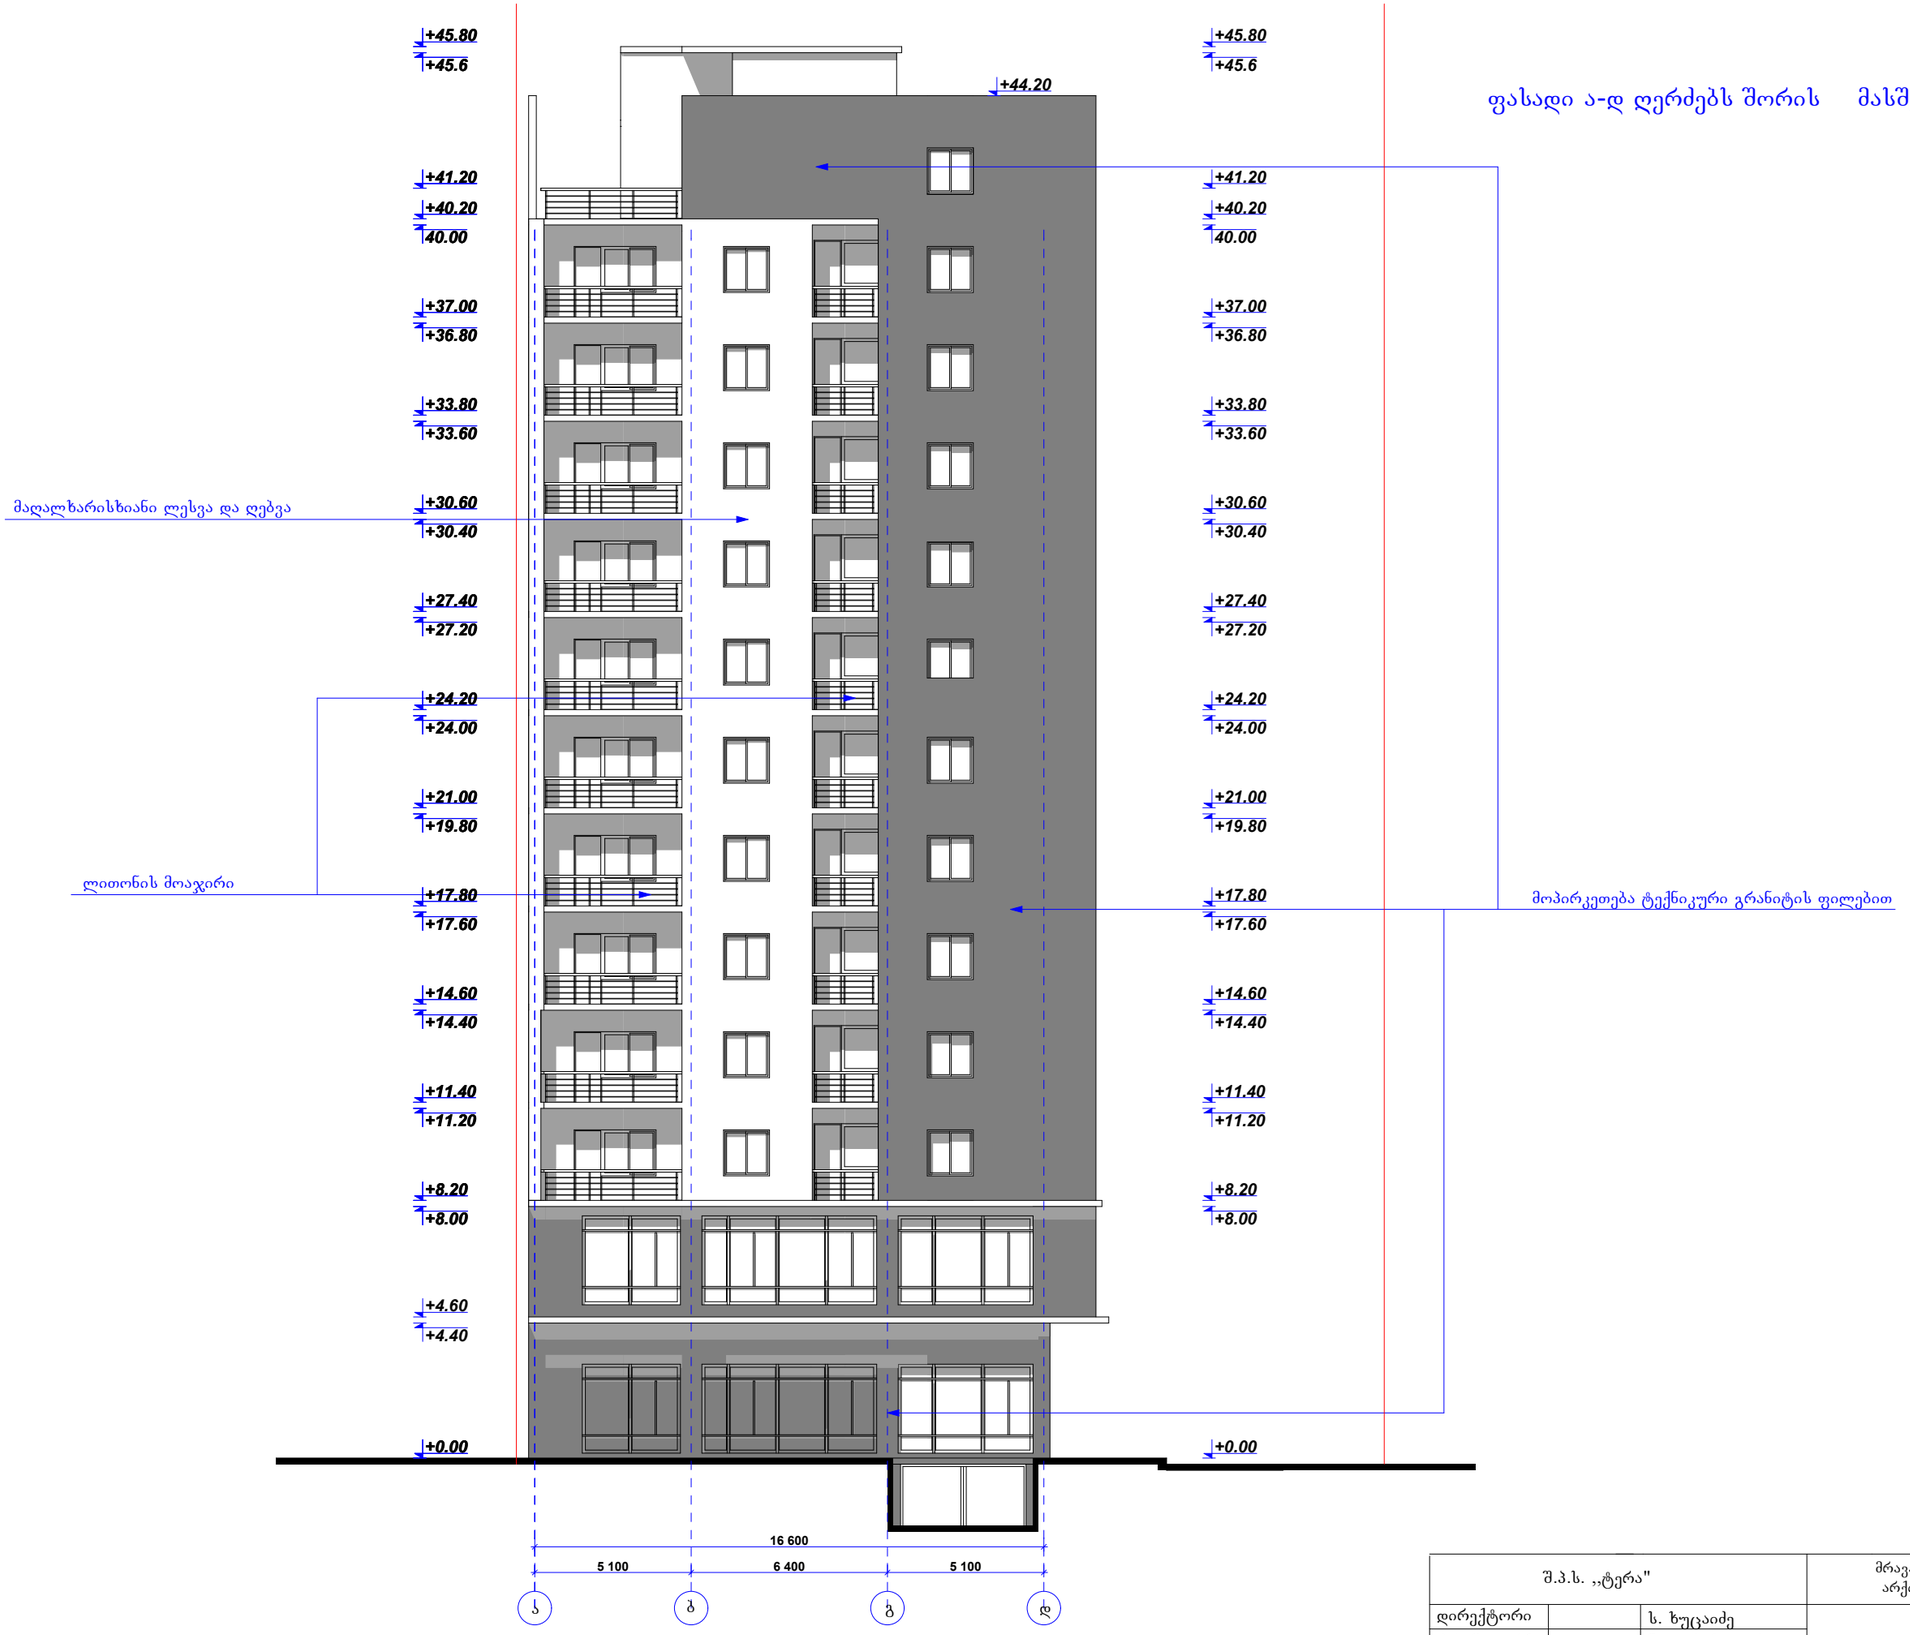

შ.პ.ს. „ტერა"			მრავალფუნქციური შენობის არქიტექტურული პროექტი
დირექტორი		ს. ხუცაიძე	ფურც.№
პრ. მთ. არქ.		ნ. ფარცხალაძე	ფურცლ.
შეასრულა		ნ. ფარცხალაძე	
			მ. 1:100

ფასადი 7-1 ღერძებს შორის მასშტაბი 1:200

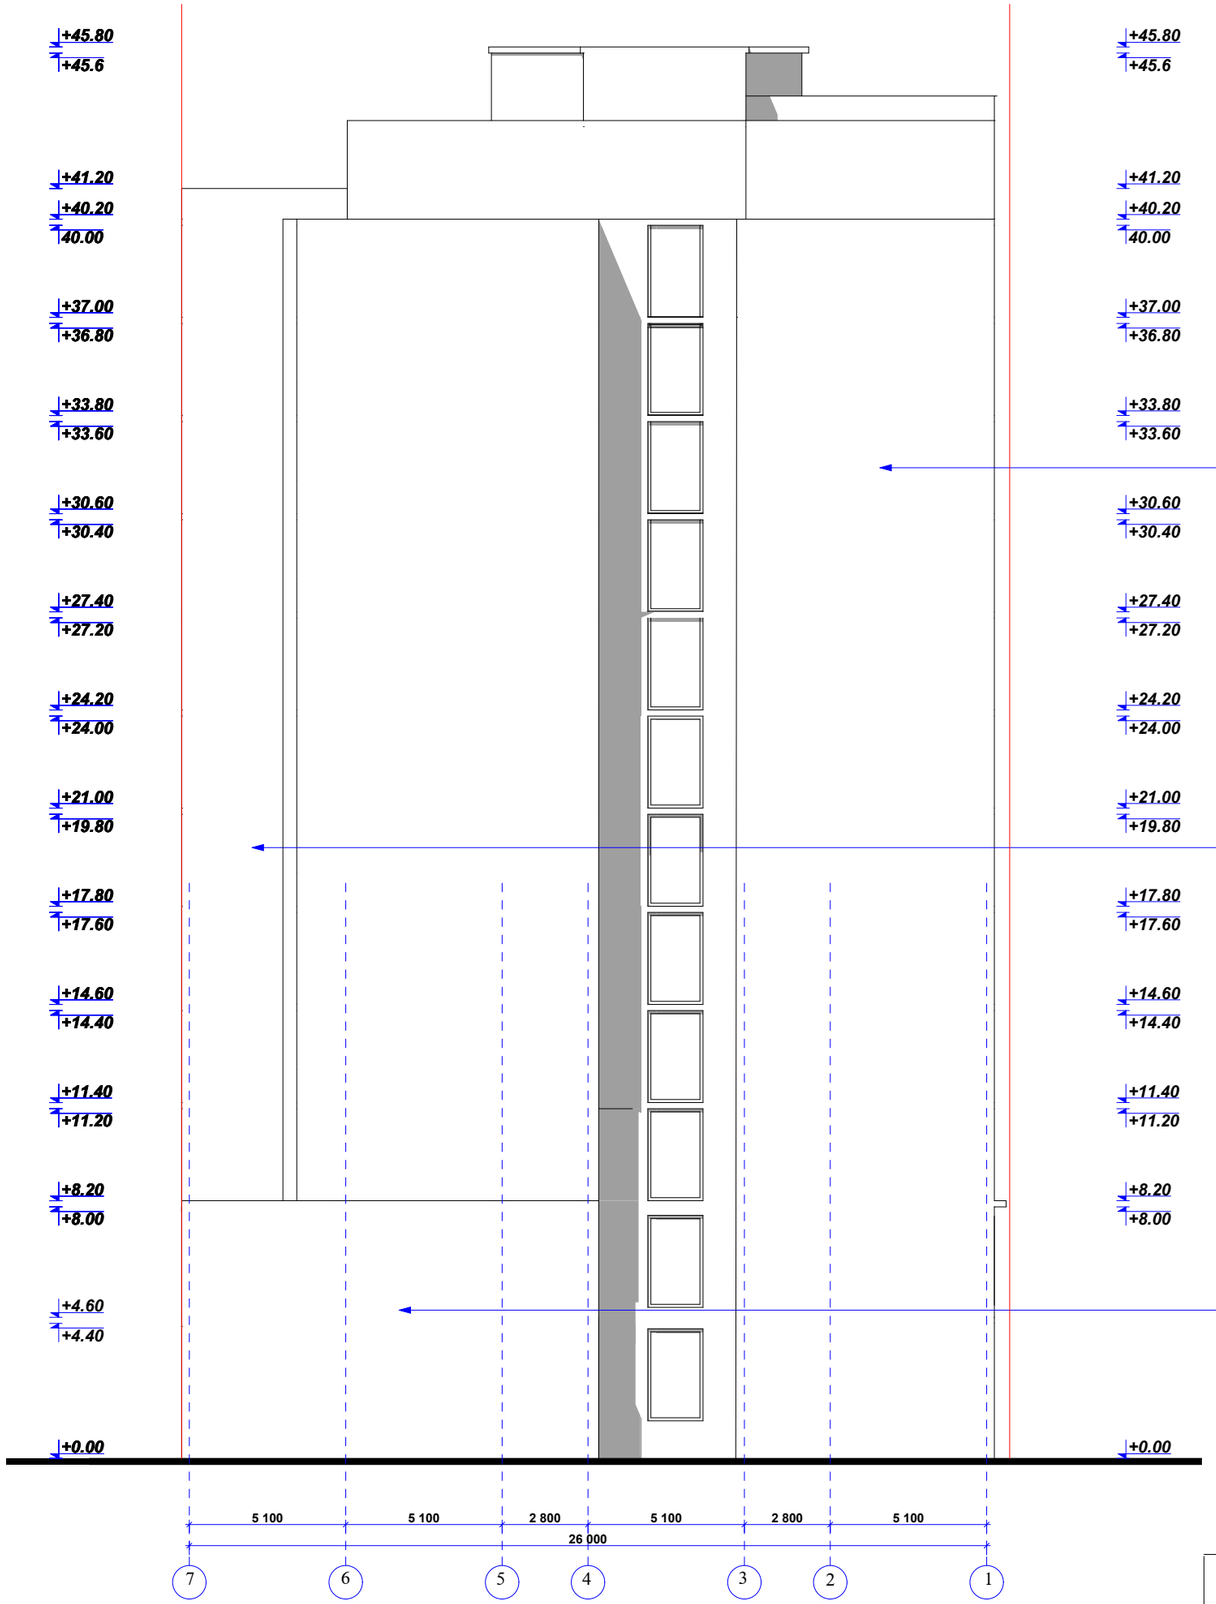

შ.პ.ს. ,,ტერა"			მრავალფუნქციური შენობის არქიტექტურული პროექტი	
დირექტორი		ს. ხუცაიძე		ფურც.№
პრ. მთ. არქ.		ნ. ფარცხალაძე		ფურცლ.
შეასრულა		ნ. ფარცხალაძე		
				მ. 1:100