ც ნ ო ბ ა

დამკვეთი: ამხანაგობა "ავლაბარი-2005".

საფუძველი: 01.11.2013 წ. №12/13225388-16

მისამართი: ქ.თბილისი, ისანი-სამგორის რ/ნი, ქ. წამებულის გამზირი/ბოჭორმის ქ. №50/18

საკ.კოდი: 01.17.13.041/010

პროექტის შეთანხმების შესახებ ბრძანება - №01/749 15.06.2009წ

მშენებლობის სანებართვო მოწმობა - №6/1169-1 14.08.2009წ

ფუნქციური დანიშნულება: საზოგადოებრივი დანიშნულების ობიექტი

კლასი: III კლასი

ობიექტის ადგილზე შემოწმებით (16.12.13წ.) დადგინდა:

„6-1" ფასადზე "6-5" მონაკვეთში თაღში დამატებულია ცხაურის კარი. "4-2" მონაკვეთში დამატებულია ორი საფეხური. შეცვლილია ვიტრაჟების ნახატი და გაბარიტი. +0.00 ნიშნულზე „5-5" ღერძთან გაუქმებულია კედელი. თაღში დამატებულია გამწოვები. +13.20 ნიშნულზე დამატებულია ხის მოაჯირი. „6-5" მონაკვეთში შეცვლილია სამი ფანჯრის ნახატი.

„დ-ა" ფასადზე „დ-გ" მონაკვეთში შეცვლილია ვიტრაჟის ნახატი.

„ა-დ" ფასადზე სამანქანოზე დამატებულია წყლის მილი და კარი მოსაწყობია.

„1-6" ფასადზე დამატებულია წყლის მილები ხოლო „5-6" მონაკვეთში სამ სართულზე მოწყობილია ღიობები რომლებიც შევსებულია მსუბუქი მასალით(ე.წ ბეტოპანის ფილებით). "1-2" მონაკვეთში +16.50 ნიშნულზე სამანქანოში დამატებულია ღიობი.

საპროექტო შენობის "6-6" ღერძიდან არსებულ შენობამდე სამ სართულზე დამატებით დასხმულია ფილა (გაუქმებულია თერმული ნაკერი).


-3.00 ნიშნულზე „5-6" მონაკვეთში მოწყობილია მონოლითური კედელი.

+0.00 ნიშნულზე „6-6" ღერძთან თაღში გაუქმებულია კედელი.

არსებული ღობის კედელი ცდება საპროექტო წითელ ხაზს.

ლ.ცინცაძე

გ.გეგელაშვილი

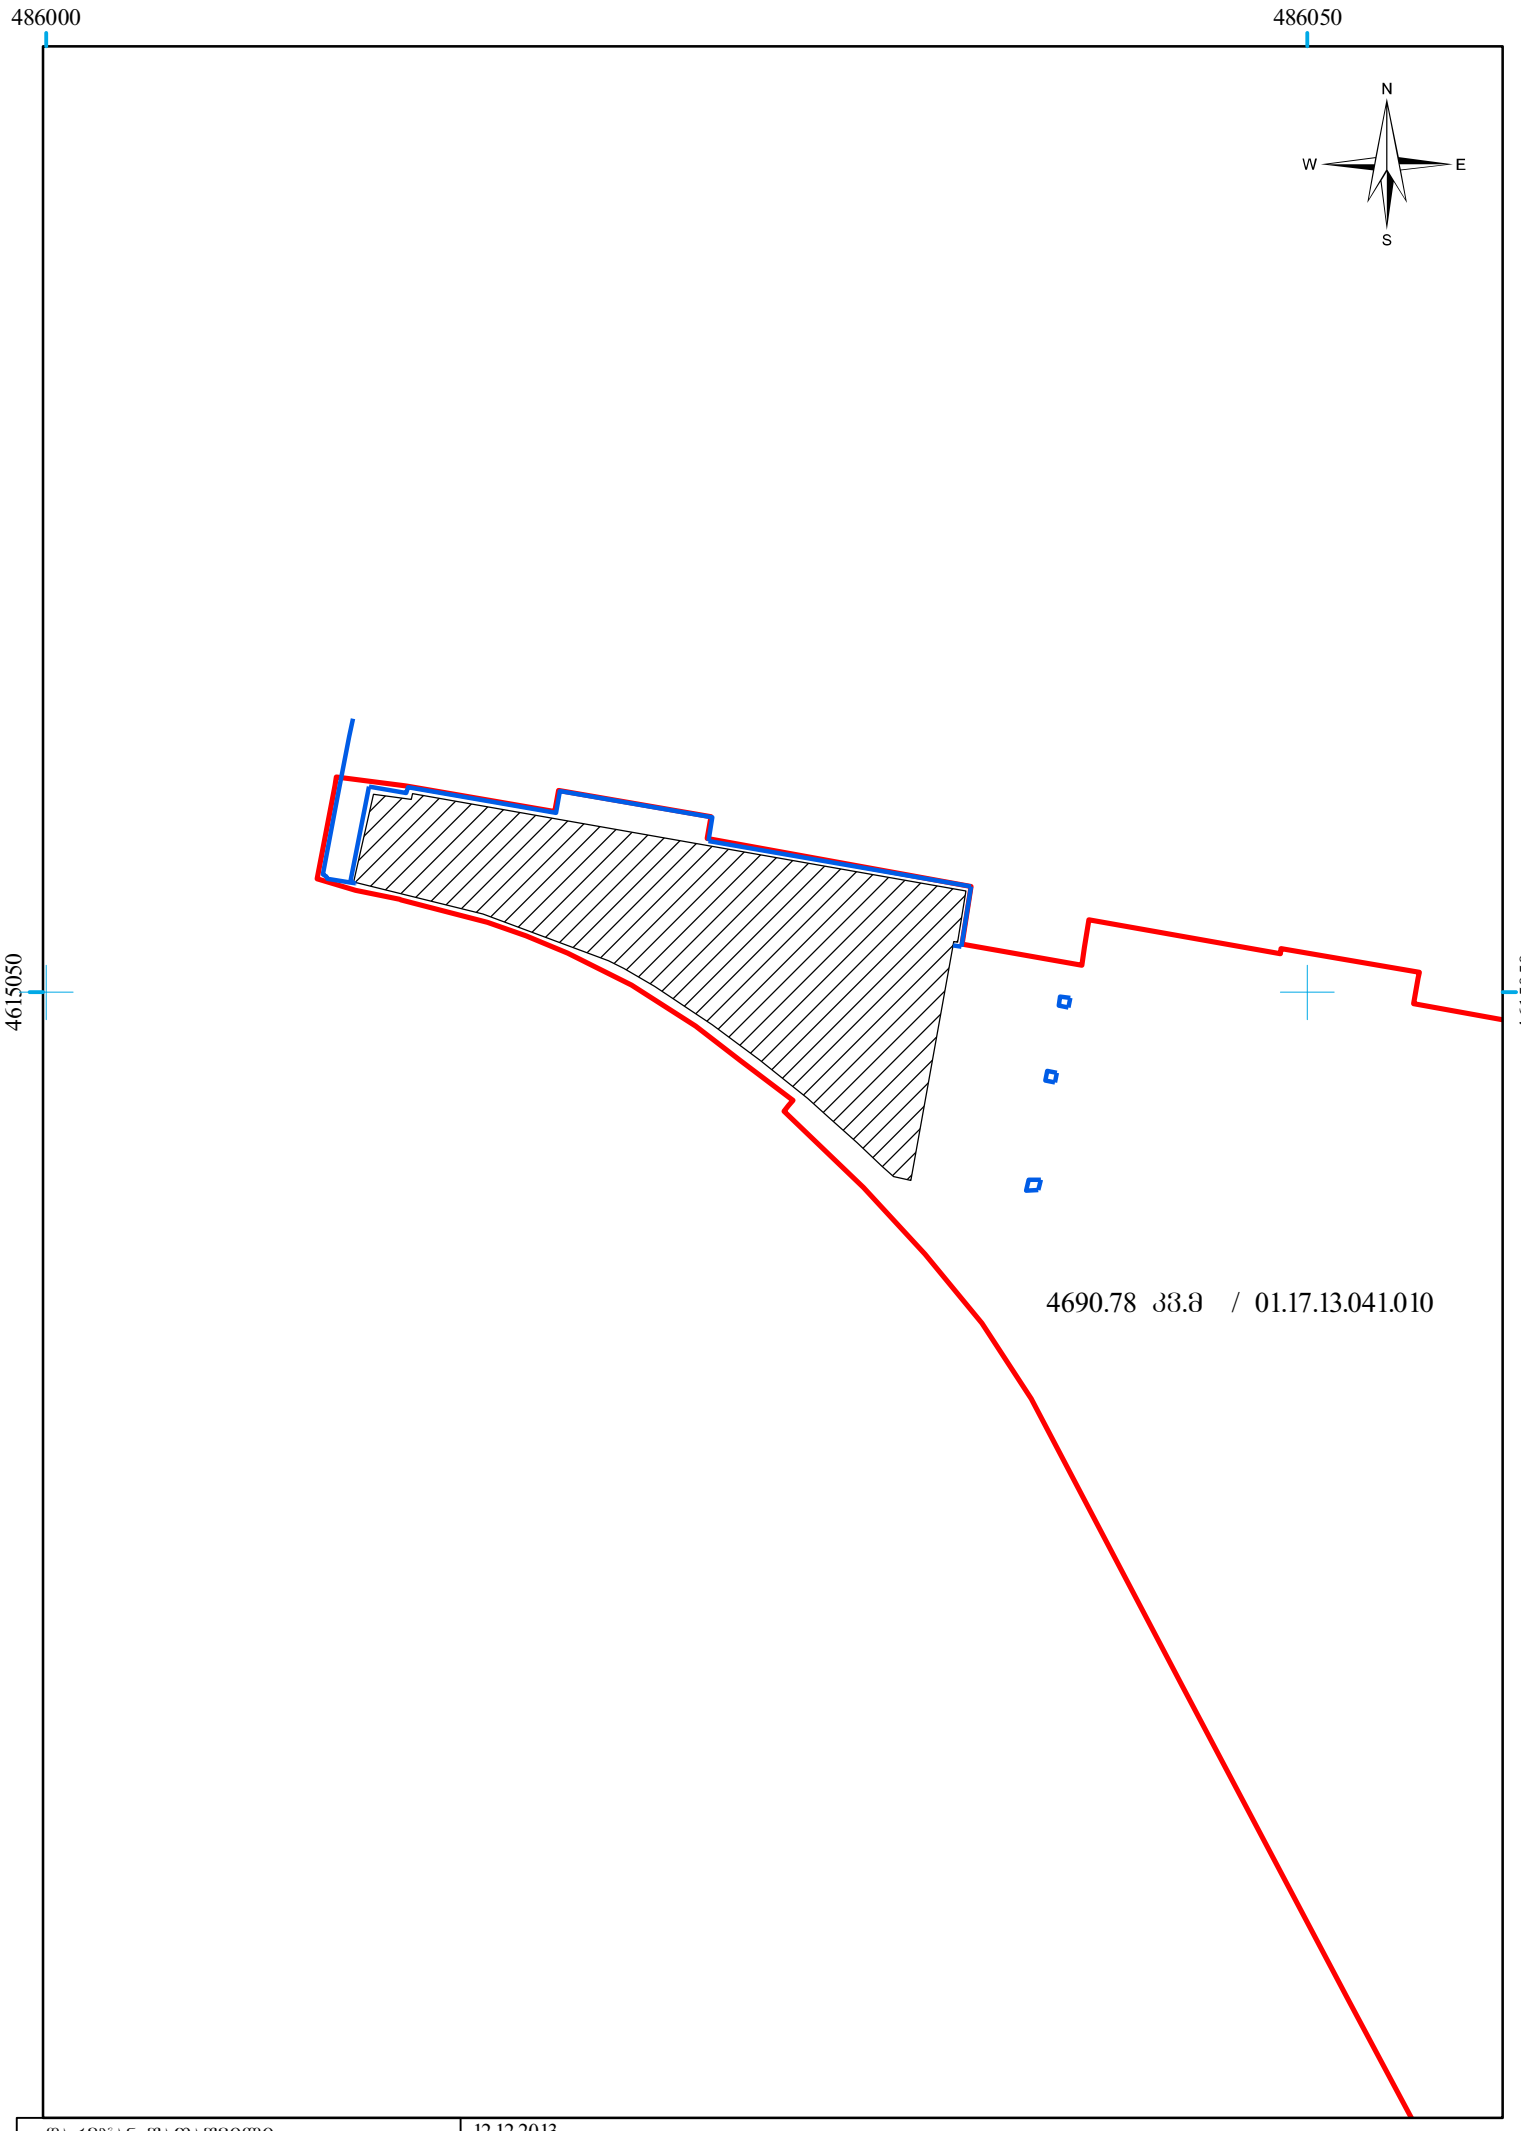

დარეჯან შათაშვილი	12.12.2013
მისამართი: ქ. თბილისი, ბოჭორმის ქ. 50/18	მასშტაბი: 1:300