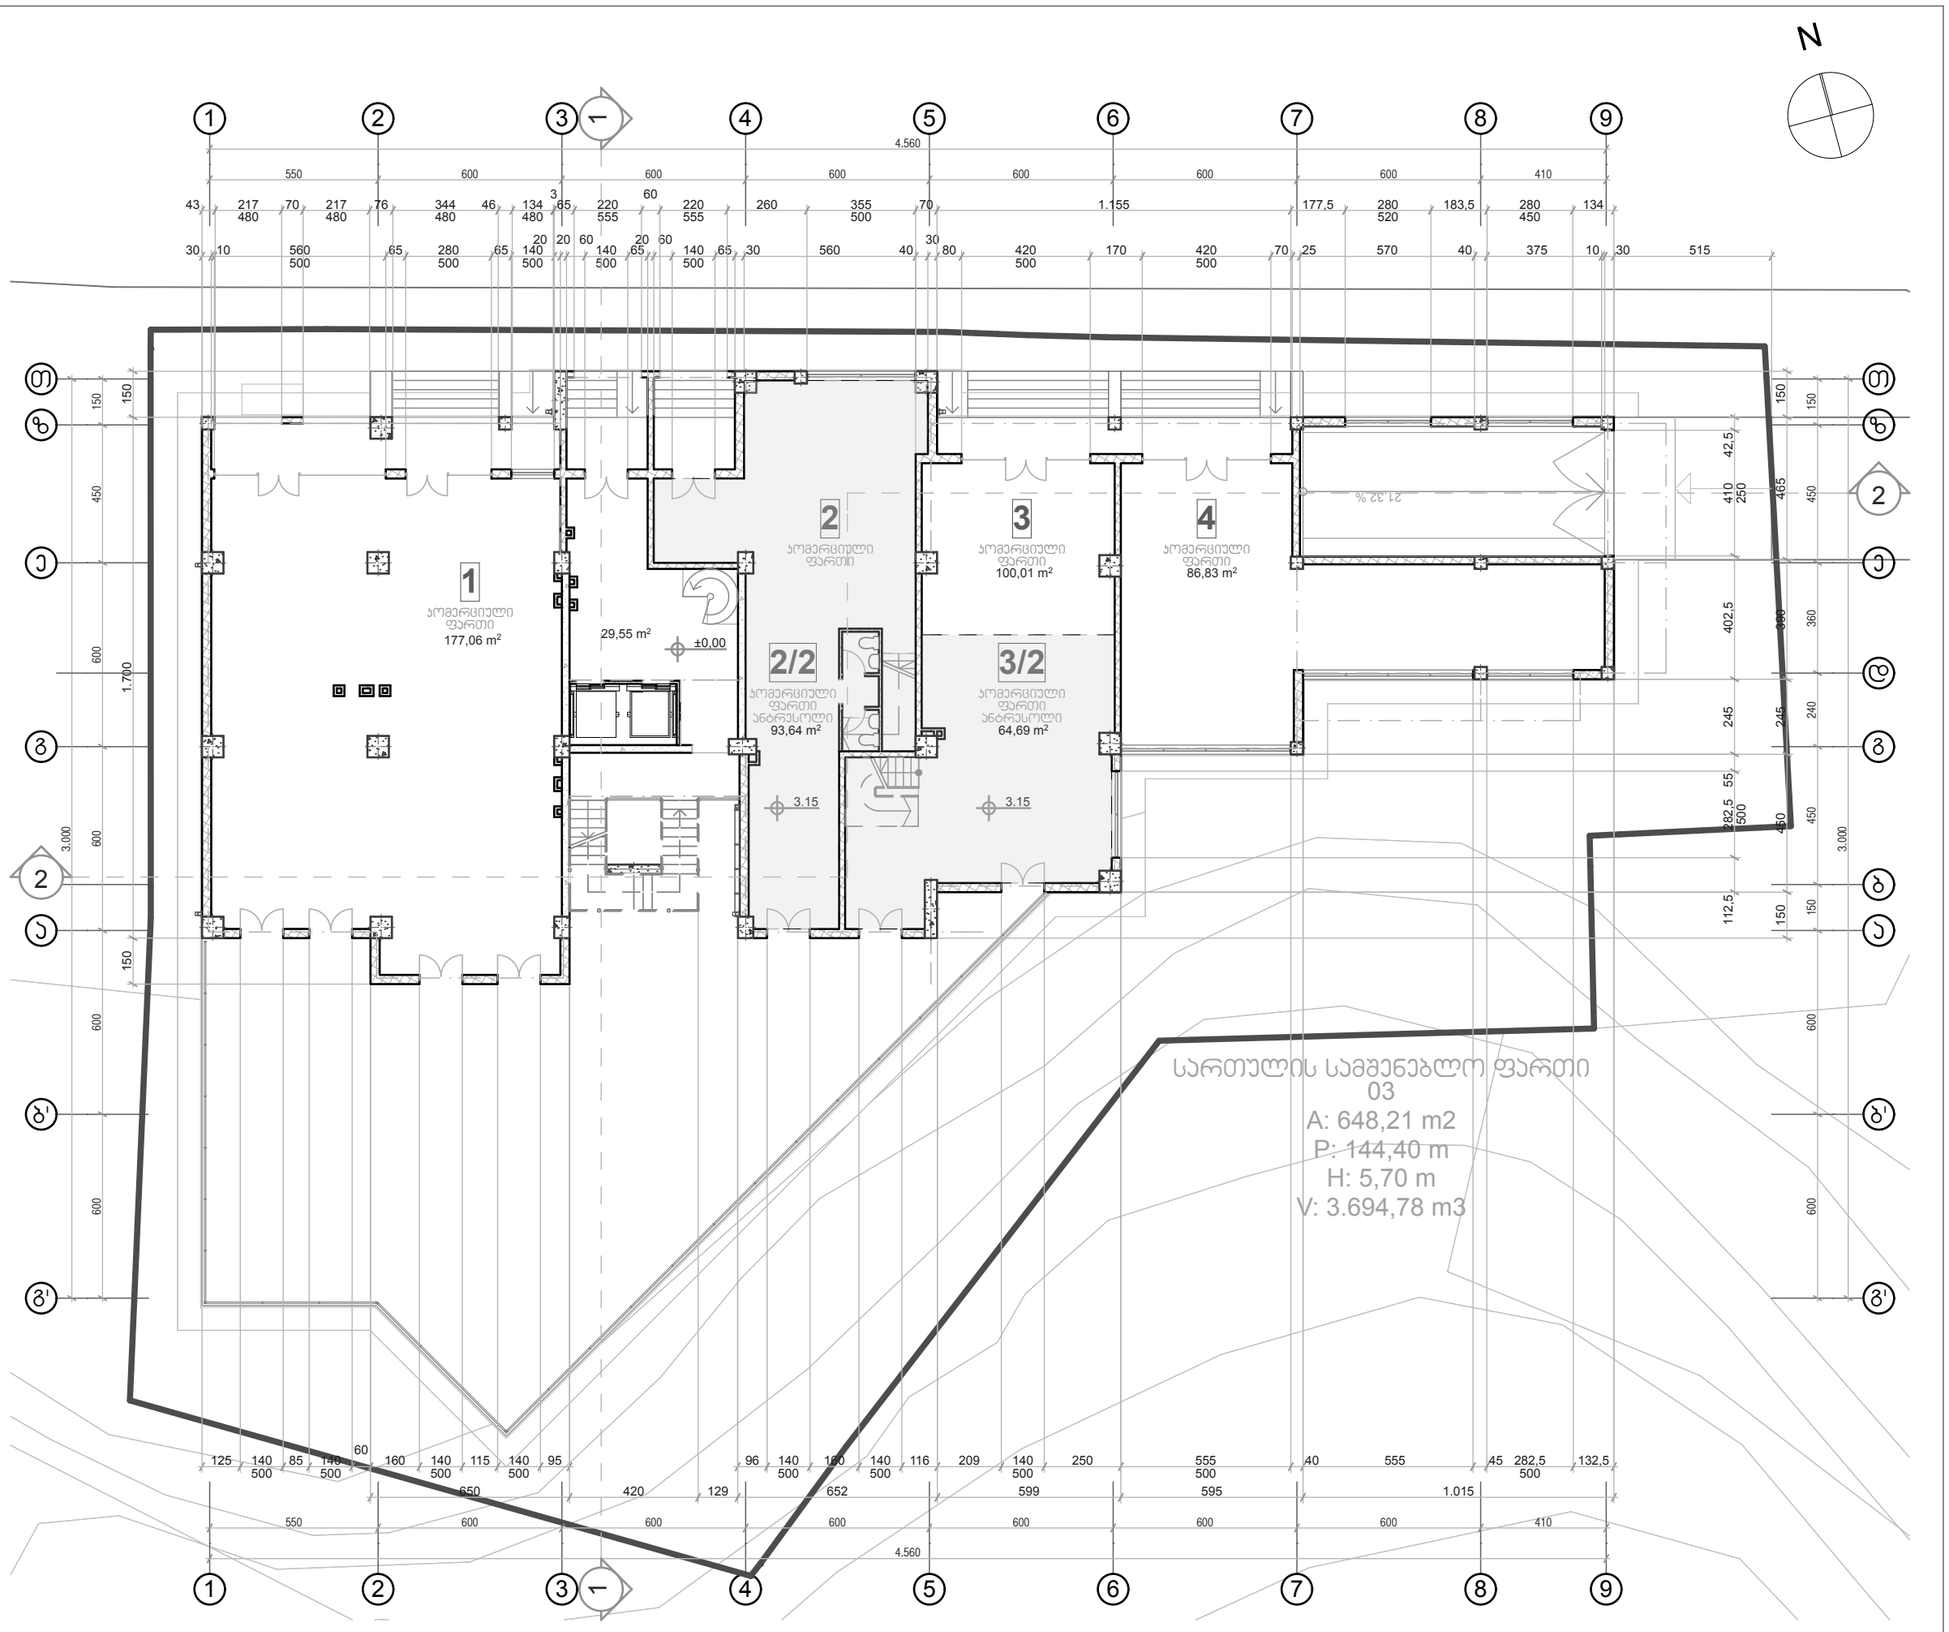

ნახაზის დასახელება

არსებული სიტუაცია

მასშტაბი
1:200

ფორმატი
A3

შენიშვნა

შემსრულებელი

შ.პ.ს. გეოარქი
ჯავსაძის №7ა
თბილისი
საქართველო
0179
ტელ: 995 32 25 10 06
info@geoarch.ge
www.geoarch.ge

Geoarch

დამკვეთი

შ.პ.ს. პასპიწელო

მისამართი

მცხეთის №1 თბილისი საქართველო

პროექტის ნომერი
A.80

კონტრაქტის ნომერი
80/01

პროექტის დასახელება

ანტრესოლის მოწყობა

პროექტის სტადია

არქიტექტურული პროექტი

პროექტის სტატუსი

ჯერჯერობით დასკვნა

ფურცლის ნომერი
A.80.1

თარიღი
2013

I სართულის გეგმა 0.00 ნიშნულზე 1:100

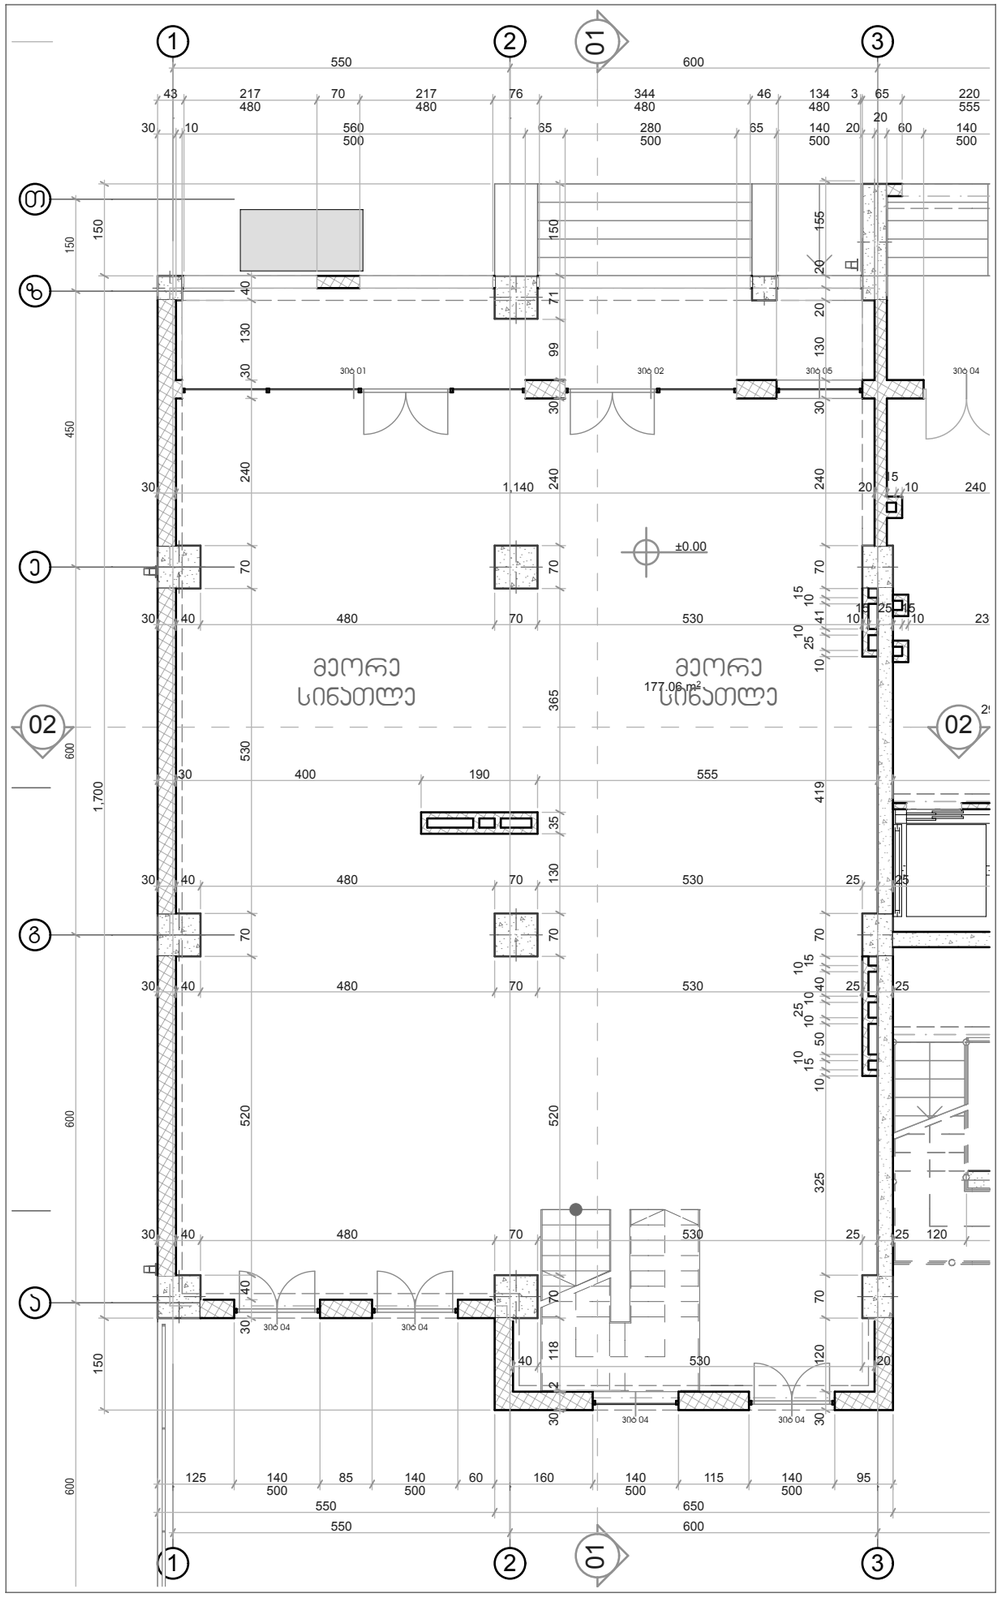

ანტრესოლის გეგმა 3.15 ნიშნულზე 1:100

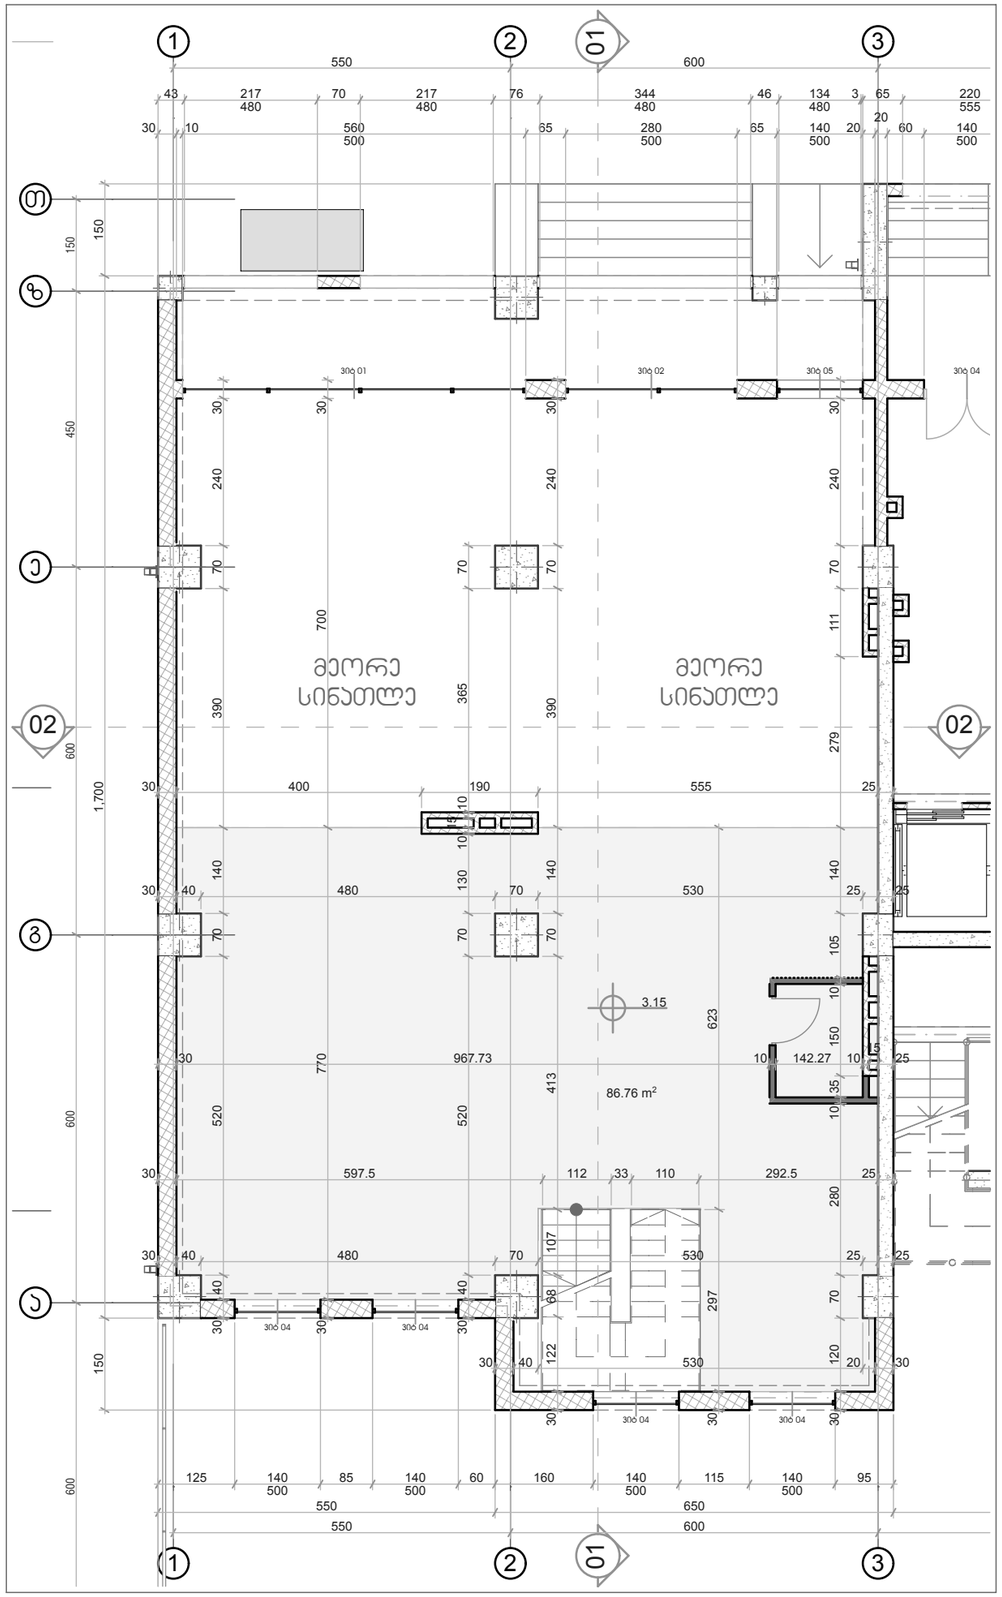

ნახაზის დასახელება

I სართულის გეგმა 0.00 ნიშნულზე, ანტრესოლის გეგმა 3.15 ნიშნულზე

მასშტაბი **1:100**

ფორმატი **A3**

შენიშვნა

შემსრულებელი

შ.პ.ს. გეოარქი
ჯავსაძის №7ა
თბილისი
საქართველო
0179
ტელ: 995 32 25 10 06
info@geoarch.ge
www.geoarch.ge

დამკვეთი

შ.პ.ს. ჯასპიჯეო

მისამართი

მცხეთის №1 თბილისი საქართველო

პროექტის ნომერი **A.80**

კონტრაქტის ნომერი **80/01**

პროექტის დასახელება

ანტრესოლის მოწყობა

პროექტის სტადია

არქიტექტურული პროექტი

პროექტის სტატუსი

ჯერძო დაჯვეთა

ფურცლის ნომერი **A.80.2**

თარიღი **2013**

ჭრილი 1-1 1:100

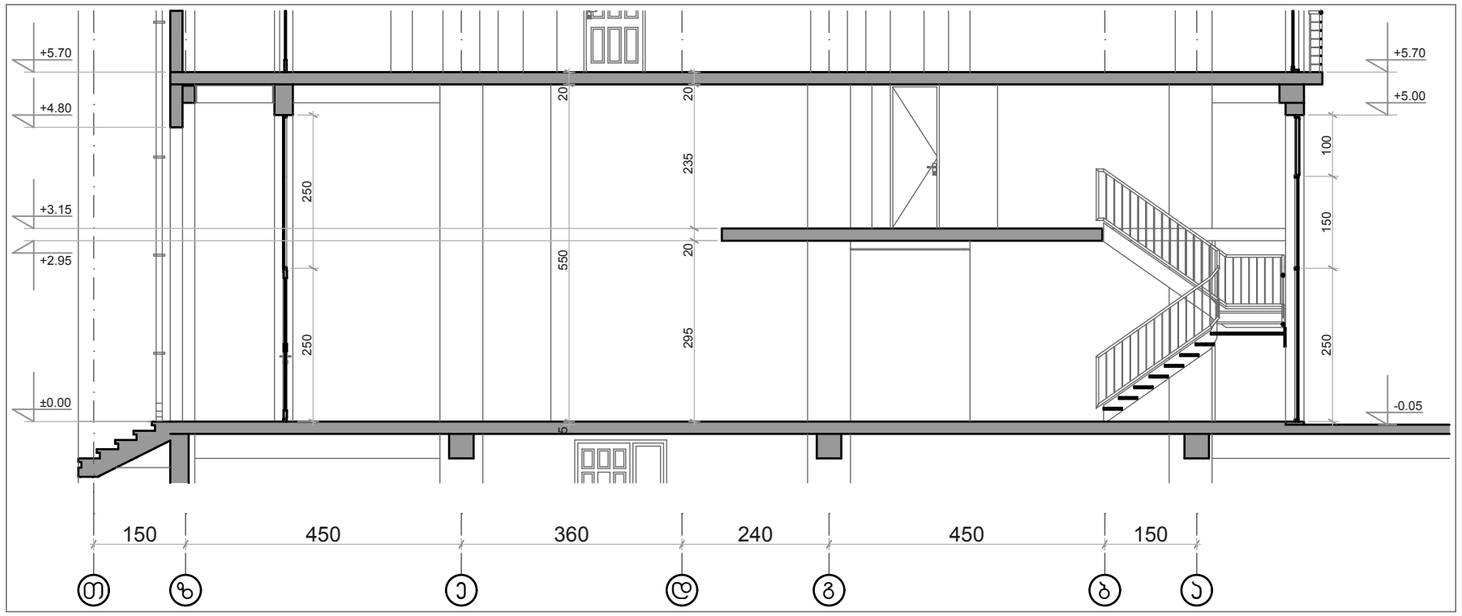

ჭრილი 2-2 1:100



ნახაზის დასახელება

ჭრილი 1-1, ჭრილი 2-2

მასშტაბი **1:100**

ფორმატი **A3**

შენიშვნა

შემსრულებელი

შ.პ.ს. გეოარქი
ჯავსაძის №7ა
თბილისი
საქართველო
0179
ტელ: 995 32 25 10 06
info@geoarch.ge
www.geoarch.ge

დამკვეთი

შ.პ.ს. ჯასპიჯეო

მისამართი

მცხეთის №1 თბილისი საქართველო

პროექტის ნომერი **A.80**

კონტრაქტის ნომერი **80/01**

პროექტის დასახელება

ანტრესოლის მოწყობა

პროექტის სტადია

არქიტექტურული პროექტი

პროექტის სტატუსი

ჯერჯო დაკვეთა

ფურცლის ნომერი **A.80.3**

თარიღი **2013**

ფასადი 1-3 ღერძებში

1:50

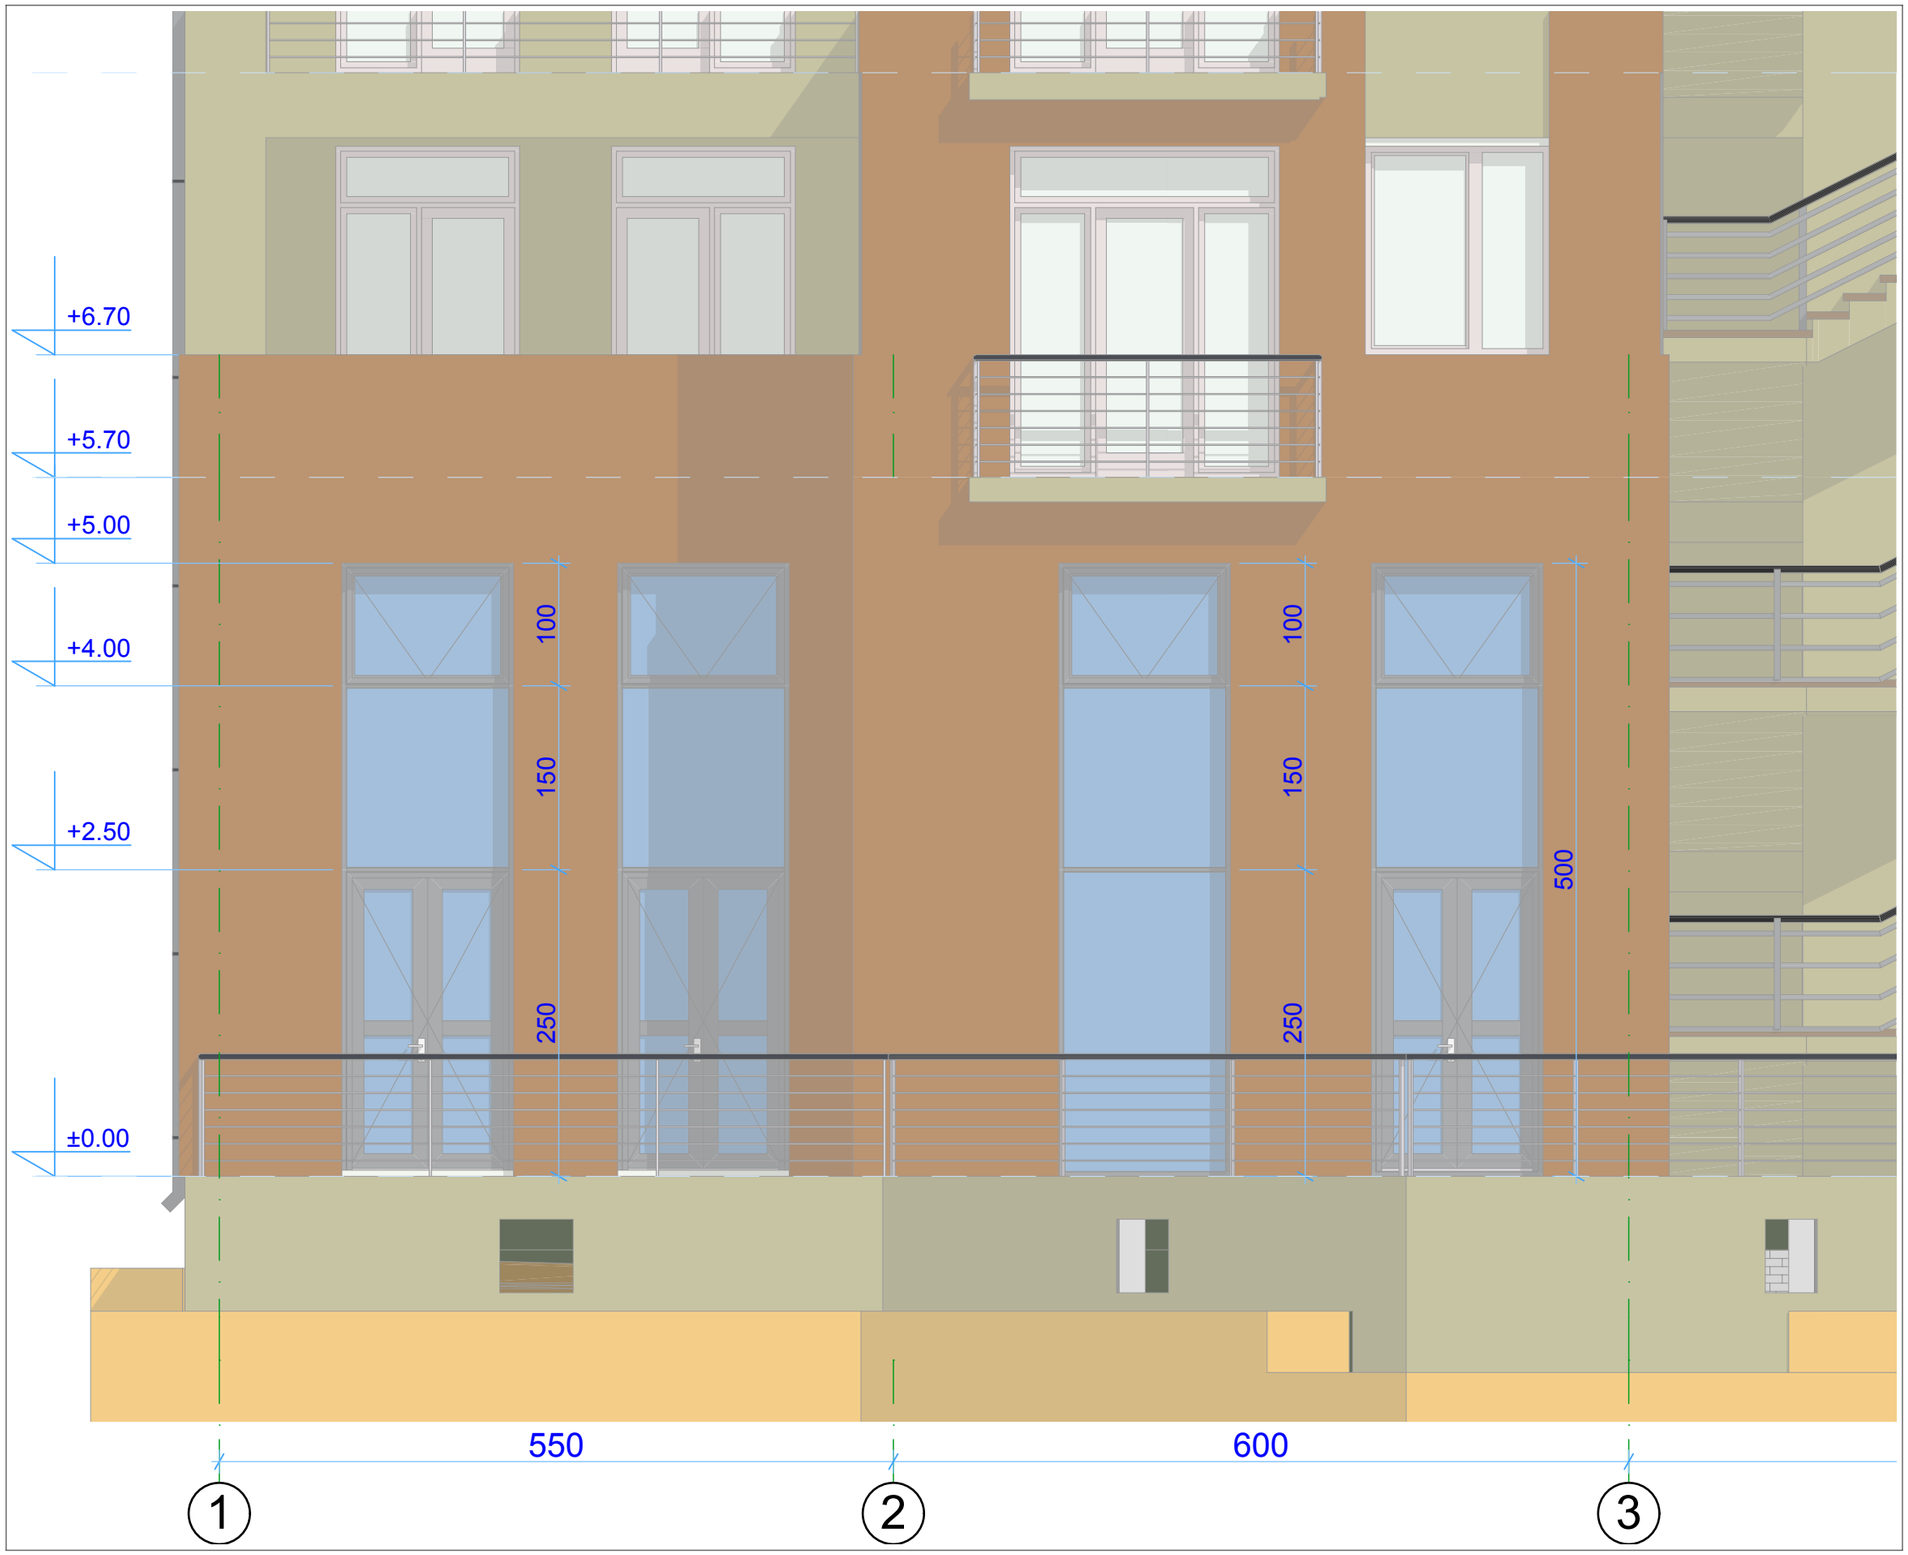

ნახაზის დასახელება

ფასადი 1-3 ღერძებში

მასშტაბი
1:50

ფორმატი
A3

შენიშვნა

შემსრულებელი

შ.პ.ს. გეოარქი
პავსაძის №7ა
თბილისი
საქართველო
0179
ტელ: 995 32 25 10 06
info@geoarch.ge
www.geoarch.ge

დამკვეთი

შ.პ.ს. პასპიწკეო

მისამართი

მცხეთის №1 თბილისი საქართველო

პროექტის ნომერი
A.80

კონტრაქტის ნომერი
80/01

პროექტის დასახელება

ანტრესოლის მოწყობა

პროექტის სტადია

არქიტექტურული პროექტი

პროექტის სტატუსი

პერძო დაკვეთა

ფურცლის ნომერი
A.80.4

თარიღი
2013