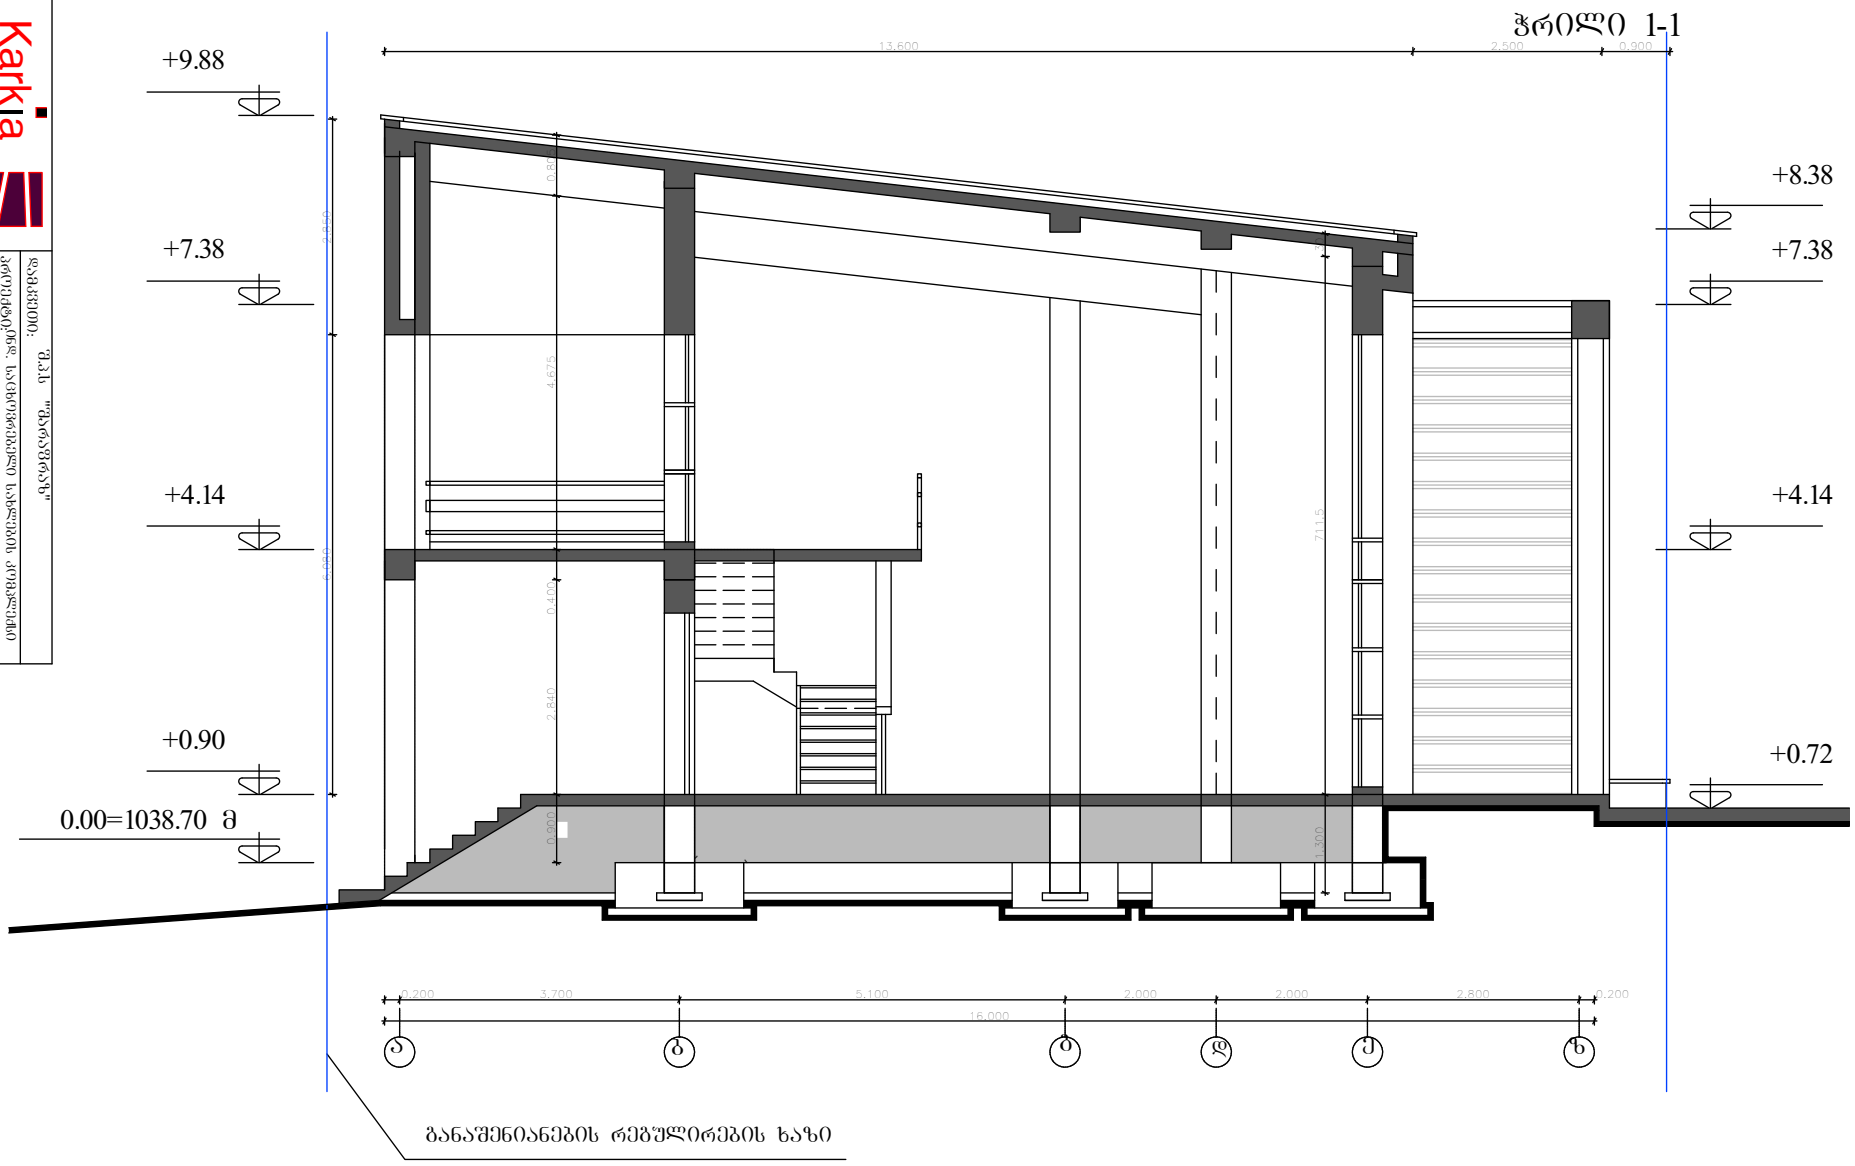

16.000

0.200 3.700 5.100 2.000 2.000 2.800 0.200

0.900 2.840 0.400 4.675 0.805

1.300 711.5 30

13.600 2.500 0.900
6.080 2.850

2 3 4 5 6 7 8 9 10 11 1

J

I

C

2 3 4 5 6 7 8 9 10 11 1

J

I

C

+7.38

+4.14

+0.90

+9.88

+4.14

+0.72

+7.38

+8.38

ჭრილი 1-1

d. tahizade

S. tahizade

S.p.s "Sarafraz"

2 ჭრილი 1-1 სმ 1:100 A4 დ. tahizade

S.matinfar

ფორმატი: მასშტაბი: ერთეული : ფურ.-ლი #: ფურც. რ-ბა: შეამოწმა:
დაამტკიცა: 03

რევ. დასახელება: პროექტის არქივის ნომერი:

13/07/13

პროექტი:
(s.tabaxmela)

ინდ. საცხოვრებელი სახლების კომპლექსი

დამკვეთი:

მთ.არქიტექტორი:
ექსტერიერი :

ინტერიერი და

a b g d e z

განაშენიანების რეგულირების ხაზი
(ტიპი ჩ1',ნაკვ.#4)

Kark a

±0.00=1038.70 m

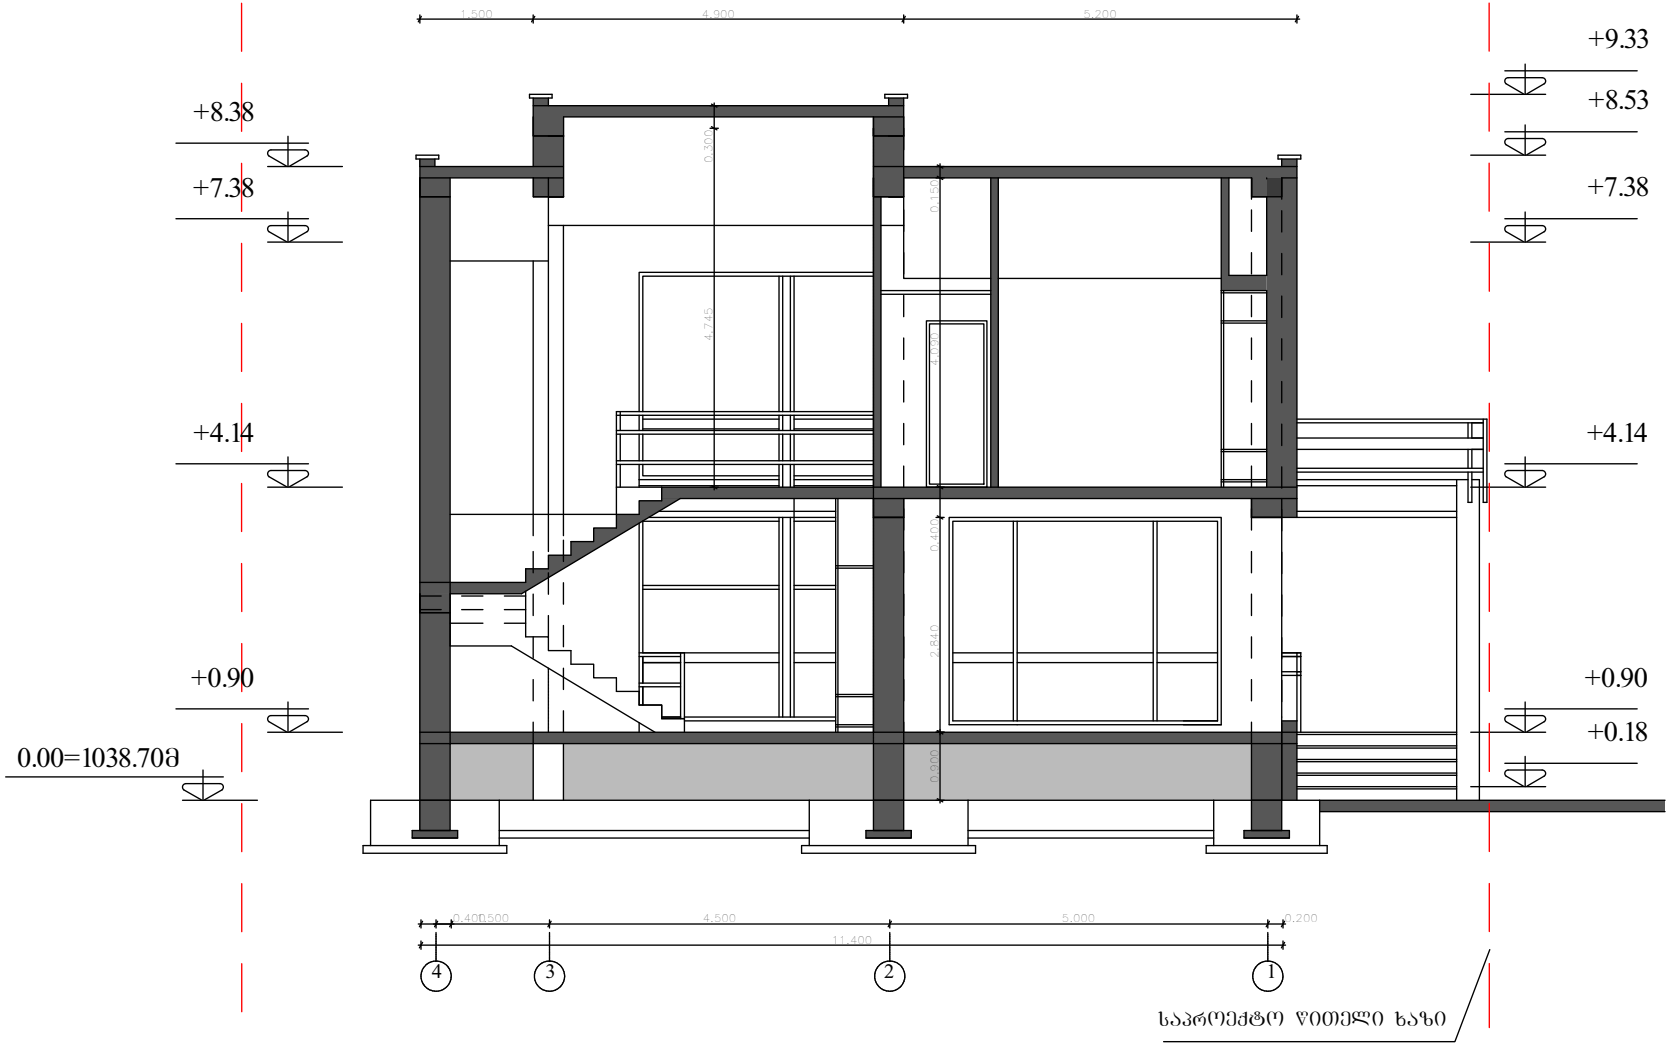

0.400

11.400

1.500 4.500 5.000 0.200

0.900 2.840 0.400 4.090 0.150

4.745 0.300

1.500 4.900 5.200

2 3 4 5 6 7 8 9 10 11 1

J

I

C

2 3 4 5 6 7 8 9 10 11 1

J

I

C

4 3 21

+7.38

+0.18

+4.14

+0.90

+9.33

±0.00=1038.70m

+4.14

+0.90

+7.38

+8.38 +8.53

ჭრილი 2-2

d. tahizade

S. tahizade

S.p.s "Sarafraz"

2 ჭრილი 2-2 სმ 1:100 A4 დ. tahizade

S.matinfar

ფორმატი: მასშტაბი: ერთეული : ფურ.-ლი #: ფურც. რ-ბა: შეამოწმა:

დაამტკიცა: 03

რევ. დასახელება: პროექტის არქივის ნომერი:

13/07/13

პროექტი:
(s.tabaxmela)

ინდ. საცხოვრებელი სახლების კომპლექსი

დამკვეთი:

მთ.არქიტექტორი:

ექსტერიერი :

ინტერიერი და

საპროექტო წითელი ხაზი

(ტიპი ჩ1',ნაკვ.#4)

Kark a