
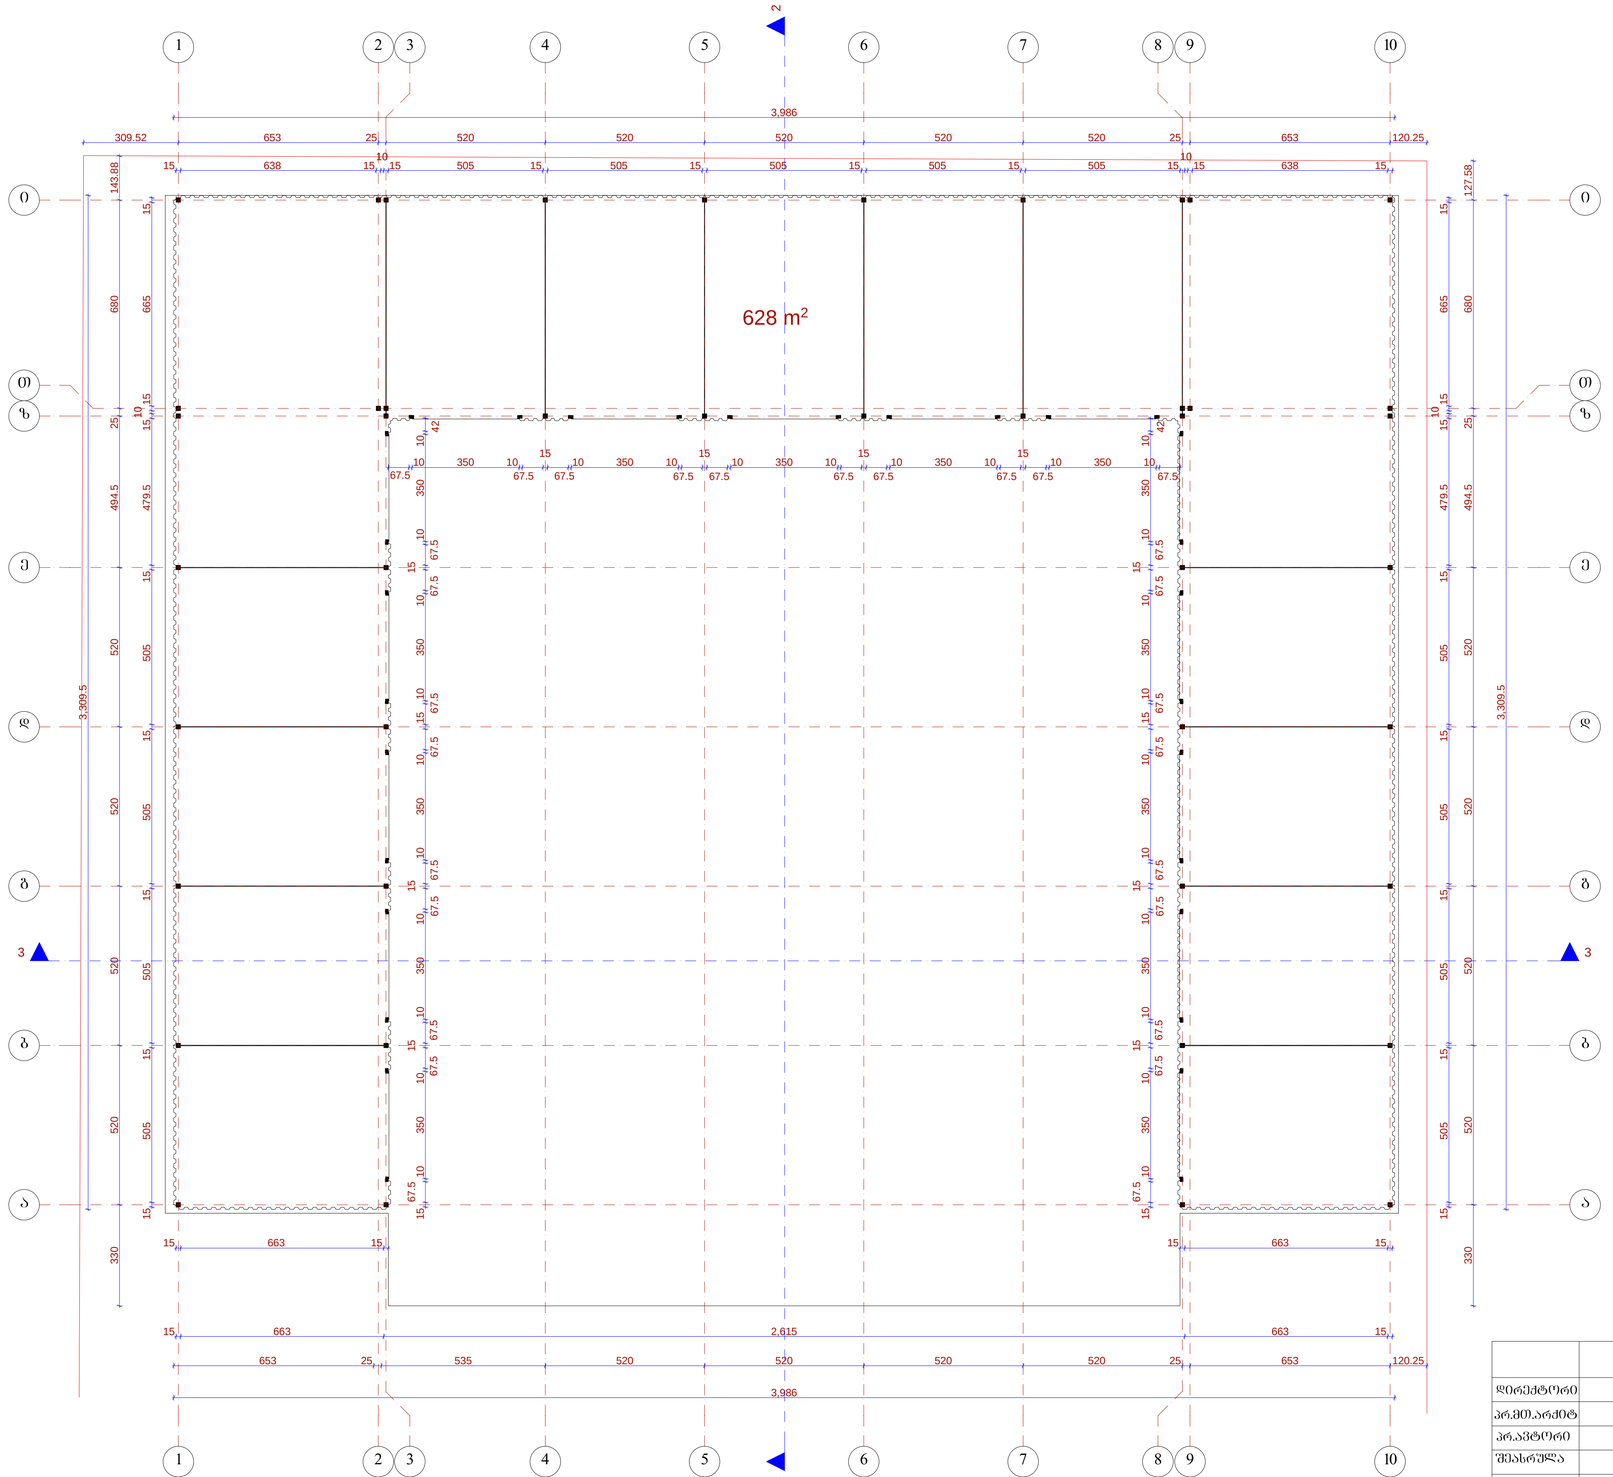


პროფილაქტიკა ბებმა
0.00 ნიშნულზე
მ,: 1:100


	შ.პ.ს. „ამფორი"				
დირექტორი		მ.ხახიძე	დაკით ალმაშენებლის ხეივანი №6 ავტოსერვისი (ბლოკი „ა") (კორექტირება)		
პრ.მთ.არქიტ		ნ.სპანიძე			
პრ.ავტორი		ნ.სპანიძე			
შესრულა		მ.აბაშვილი	მ 1:100	სტადია	შუალ.	ფურცლ.
შეამოწმა		მ.ხახიძე	ავტოსერვისი ბებმა 0.00 ნიშნულზე	პრ.		
				დაკვეთა №		

პროფილაქტიკა, სახურავის გეგმა
მ.: 1:100

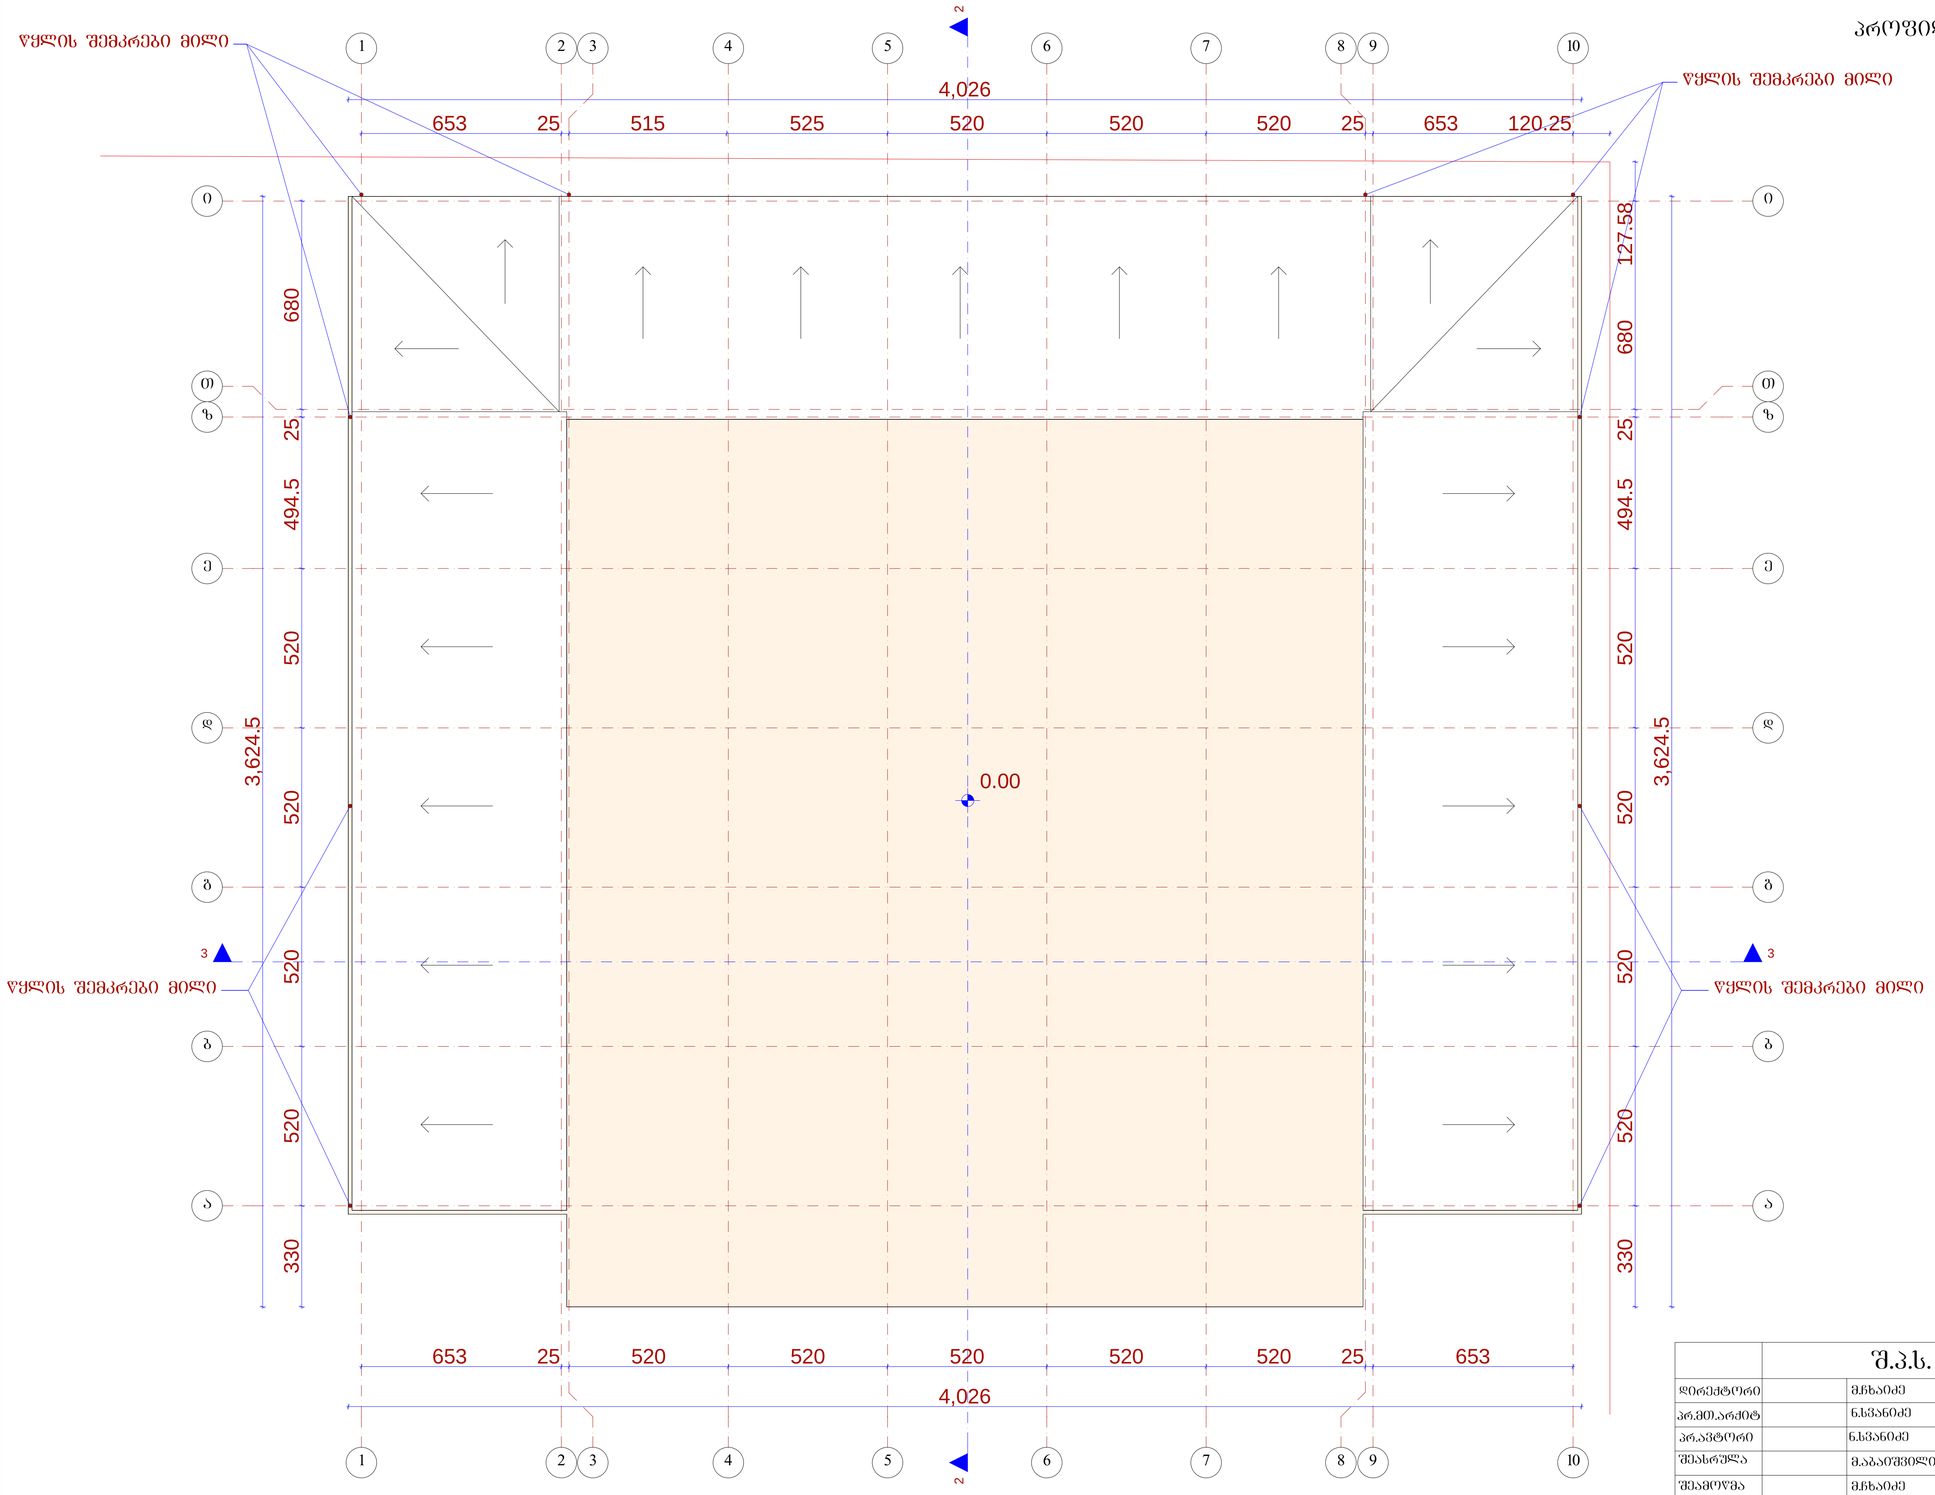


	შ.პ.ს. „ამფიონი"		
დირექტორი		მ.ხახაიძე	დაბით აღმაშენებლის ხეივანი №6 ავტოსერვისი (ბლოკი „ა") (კორექტირება)
არ.მთ.არქიტ		ნ.სვანიძე	
არ.ავტორი		ნ.სვანიძე	
შეასრულა		მ.აბაიშვილი	მ 1:100
შეამოწმა		მ.ხახაიძე	პროფილაქტიკა, სახურავის გეგმა

სტადია	ფურც.	ფურცლ.
პრ.		
დაკვეთა №		

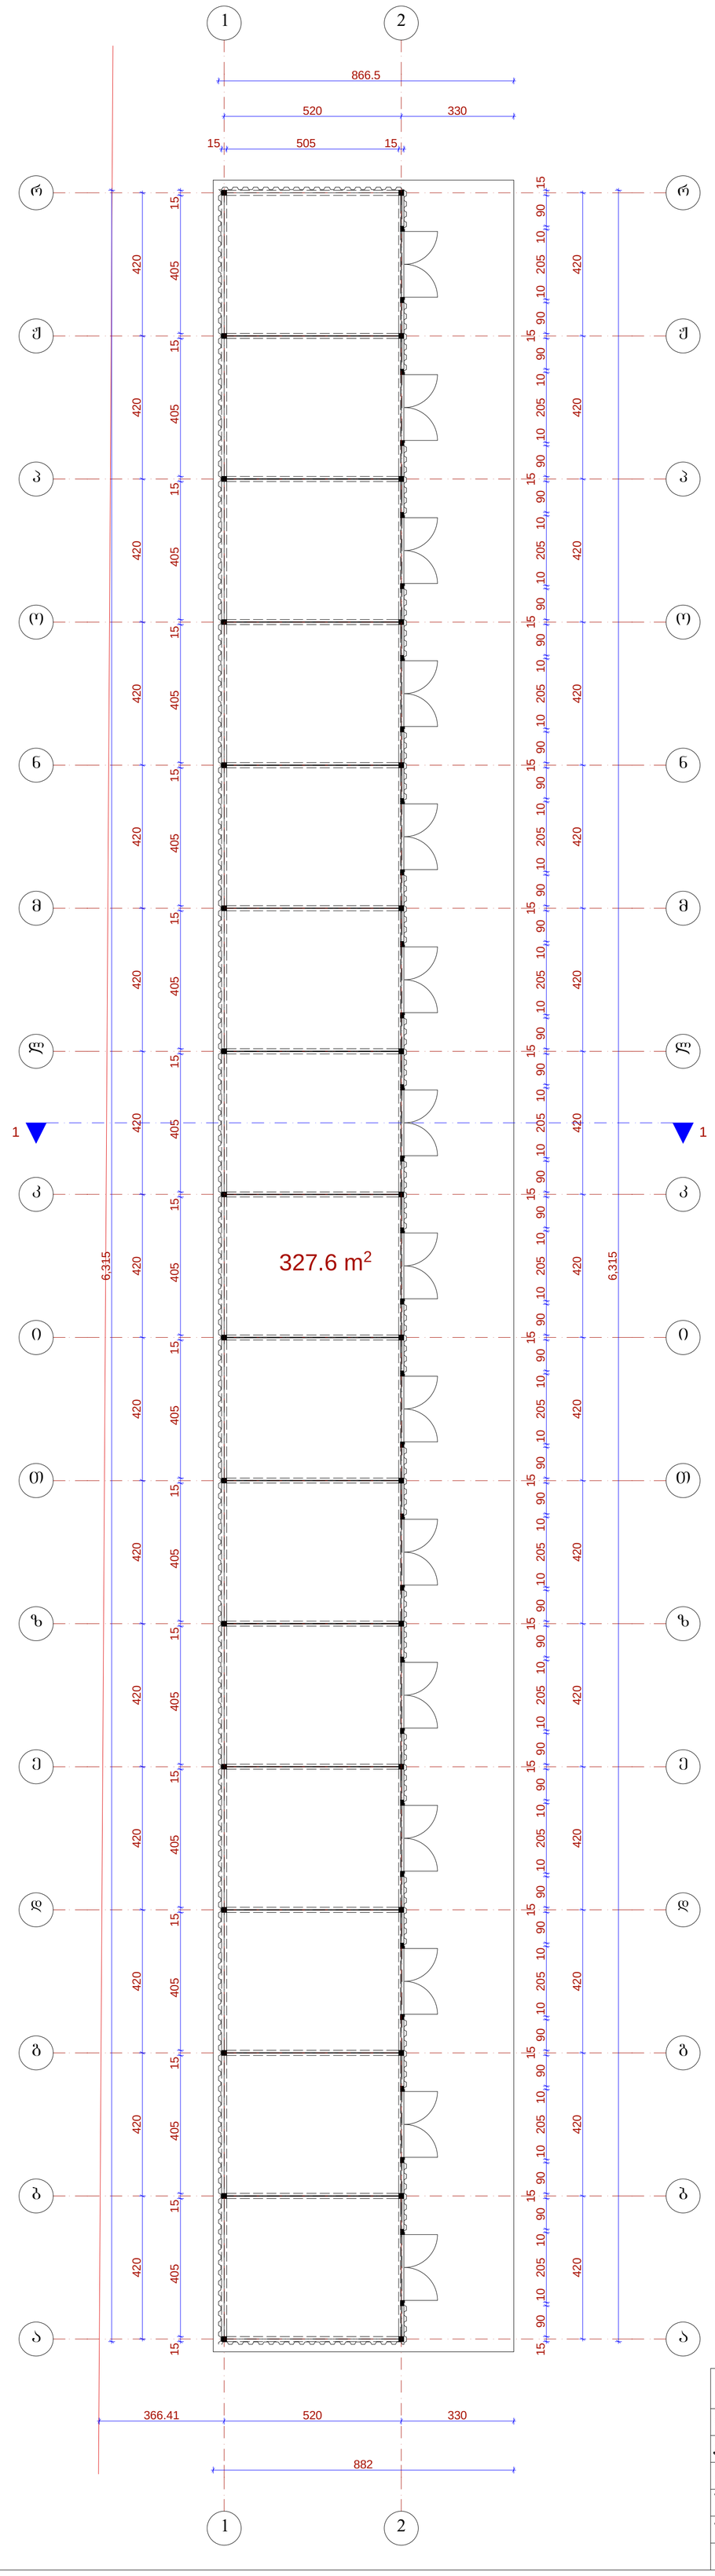

ბლოკი „ბ" მაღაზია, გეგმა 0.00 ნიშნულზე
მ.: 1:100

	შ.პ.ს. „ამფიონი"					
დირექტორი		მ.ჩხაიძე	დავით აღმაშენებლის ხეივანი №6 ავტოსერვისი (ბლოკი „ბ") (კორექტირება)			
პრ.მთ.არქიტ		ნ.სვანიძე				
პრ.ავტორი		ნ.სვანიძე				
შესრულა		მ.აბაიშვილი	მ 1:100	ხტაღია	ფურც.	ფურც.რ.
შეამოწმა		მ.ჩხაიძე	მაღაზია, გეგმა 0.00 ნიშნულზე	პრ.		
				დაკვეთა №		

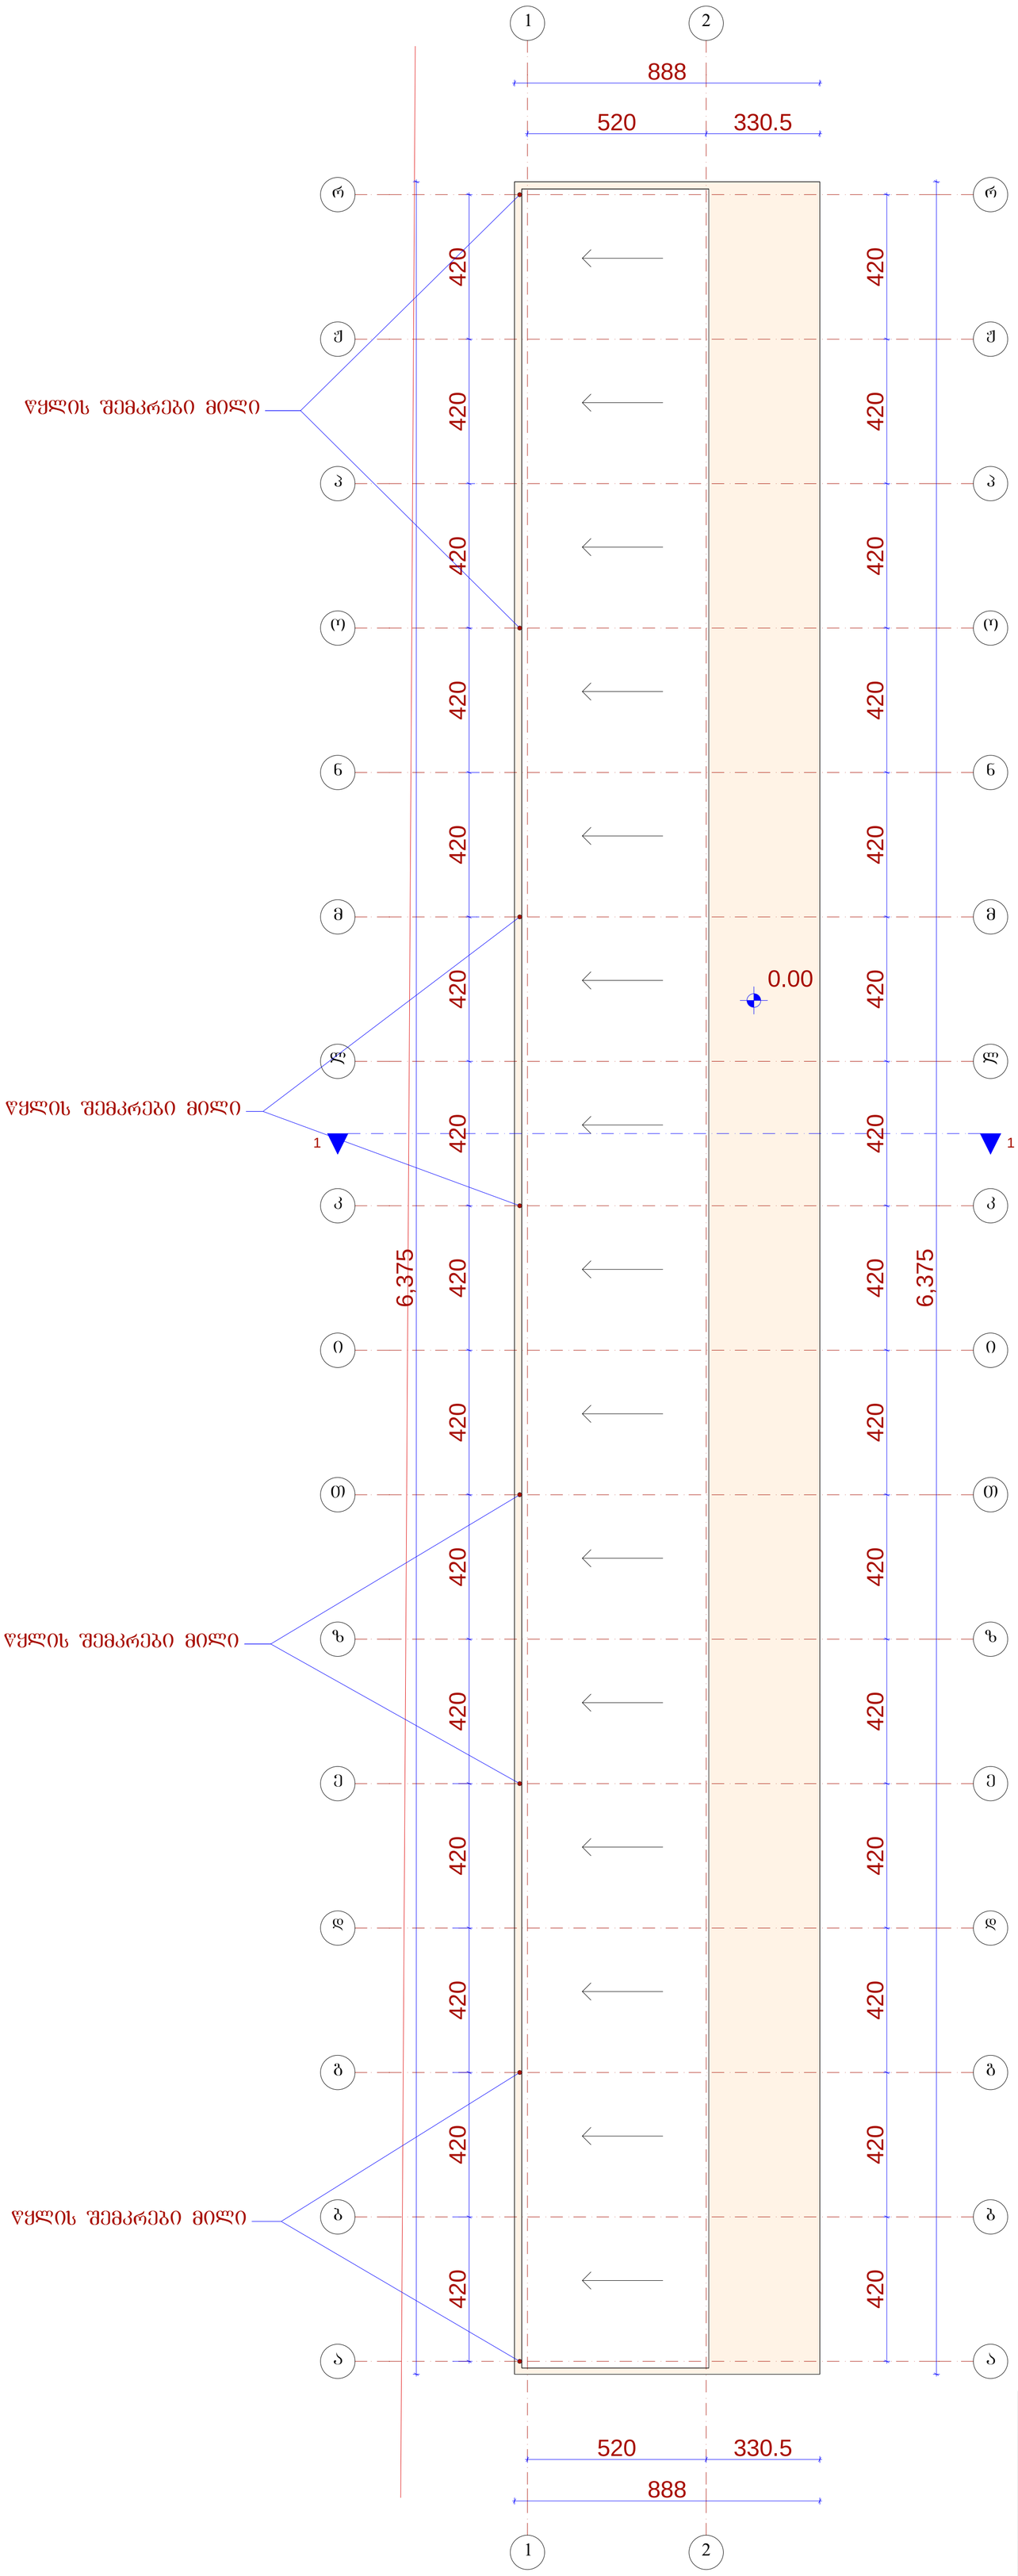

ბლოკი „ბ" მაღაზია, სახურავის გეგმა
მ.: 1:100

	შ.პ.ს. „ამფითეი"					
დირექტორი		მ.ჩხაიძე	დავით აღმაშენებლის ხეივანი №6 ავტოსერვისი (ბლოკი „ბ") (კორექტირება)			
პრ.მთ.არქიტ		ნ.სვანიძე				
პრ.ავტორი		ნ.სვანიძე				
შესრულა		მ.აბაიშვილი	მ 1:100	სტადია	ფურც.	ფურც.რ.
შეამოწმა		მ.ჩხაიძე	მაღაზია, სახურავის გეგმა	პრ.		
				დაკვეთა №		