
გეგმა ნიშნულზე ± 0.00

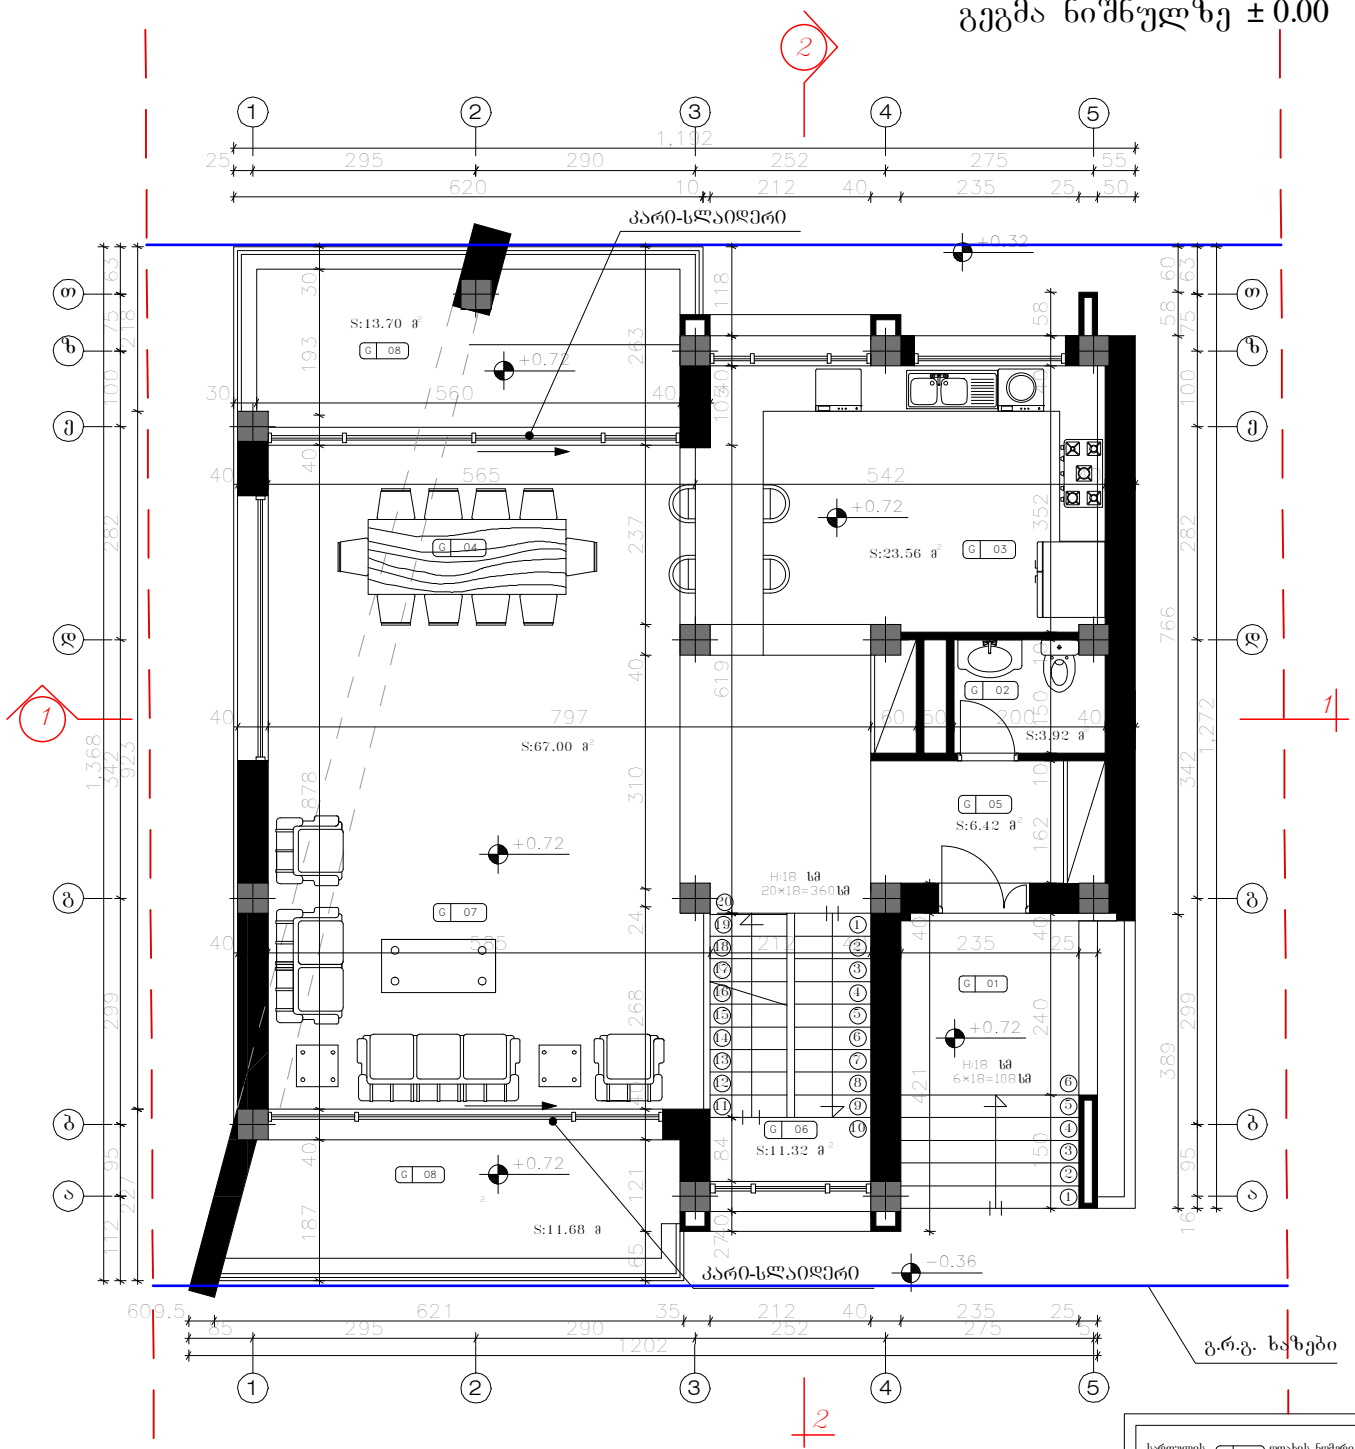

შენიშვნა:

1. ±0.00=1038.50 მ ტოპოგადაღების მიხედვით

სართულის დასახელება	ოთახის ნომერი
(შესასვლელი ბაქანი)	G 01
(საპირფარეშო)	G 02
(საშხაპეული)	G 03
(სასადილო ოთახი)	G 04
(ჰოლი)	G 05
(კიბის უჯრედი)	G 06
(საერთო ოთახი)	G 07
(ლოჯი)	G 08


Karkia

დამკვეთი: შ.პ.ს "Sarafraz"

პროექტი: ინდ. საცხოვრებელი სახლების კომპლექსი (ს.ტაბახმელა) (ტიპი B,ნაკვ. №12)

დასახელება: გეგმა ნიშნულზე ± 0.00	მთ.არქიტექტორი:	დ. ტაპიზაძე	შემოწმა:	შ. ტაპიზაძე	ერთეული : სმ	მასშტაბი: 1:100	ფორმატი: A3	პროექტის არქივის ნომერი:		თარიღი: 13/07/13	რეგ. 03	ფურც.-ლი №: 5	ფურც. რ-ბა: 13
	ინტერიერი და ავსტერიერი :	შ.ლატინური	დაამტკიცა:	დ. ტაპიზაძე									

გეგმა ნიშნულზე 4.32

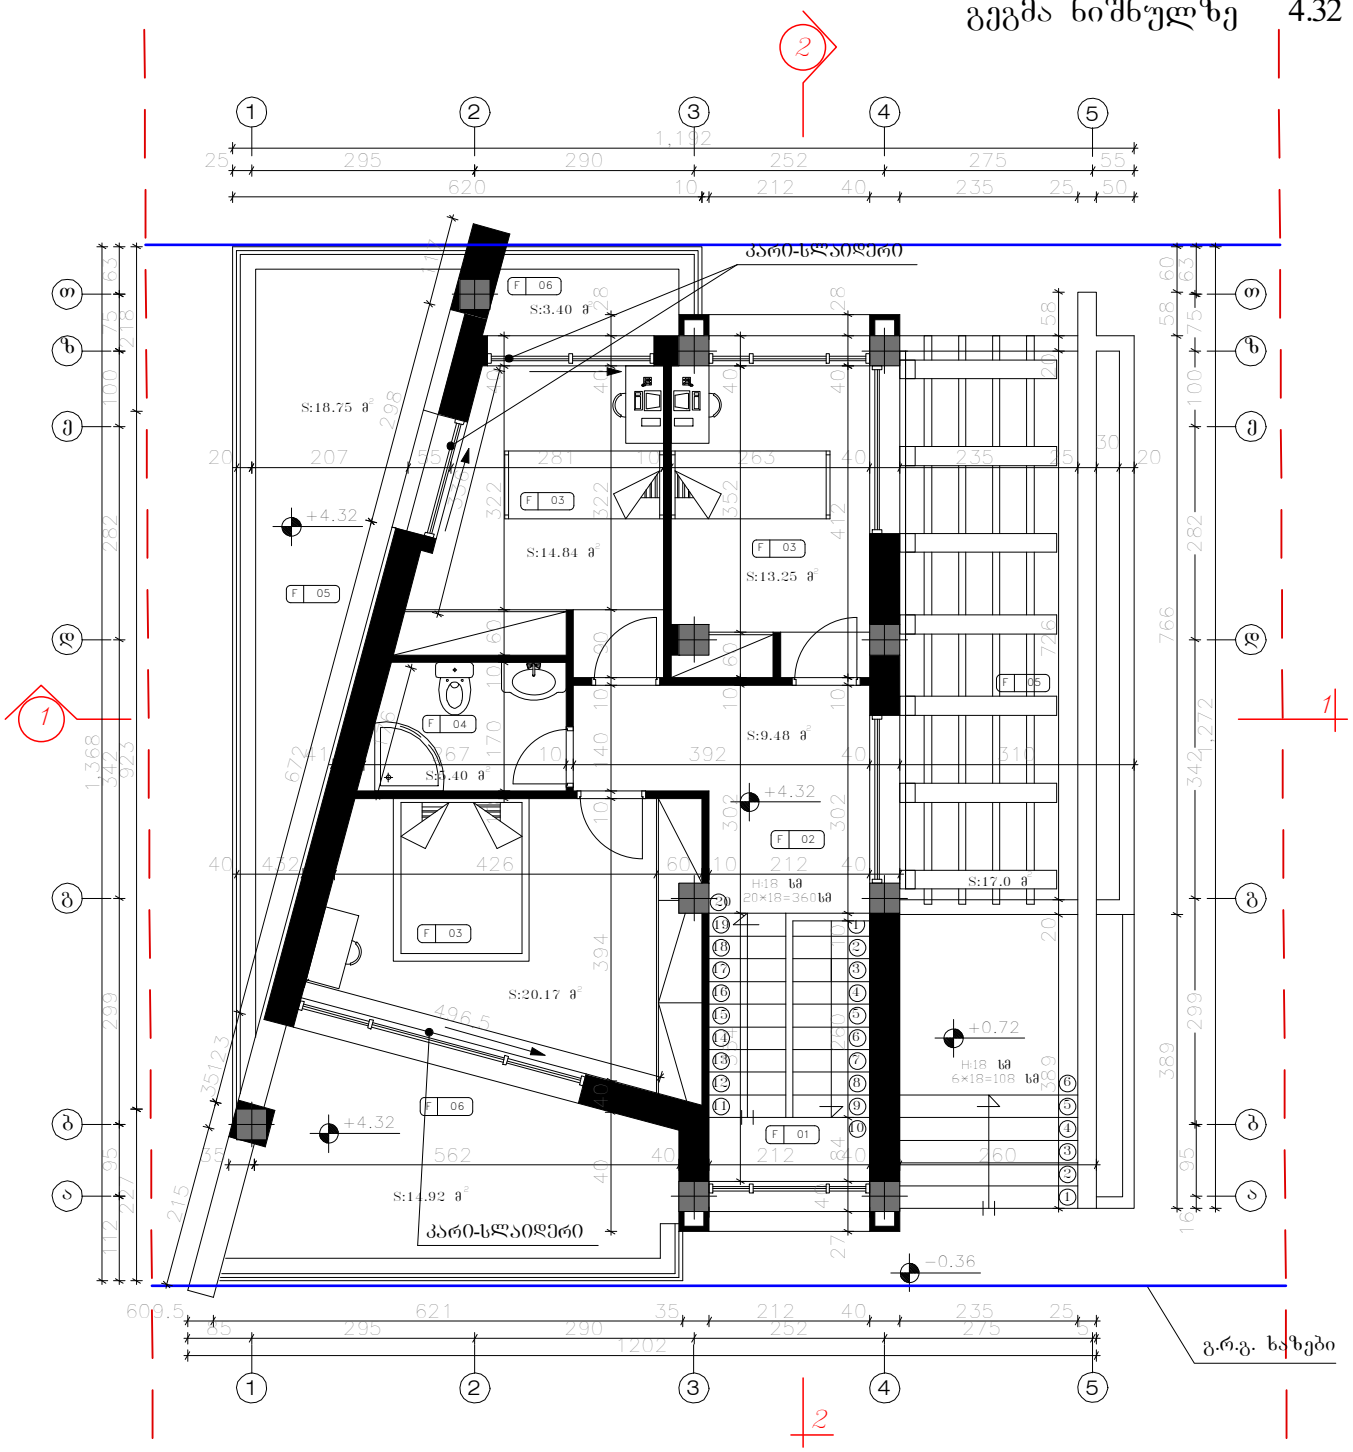

საპროექტო წითელი ხაზები

შენიშვნა:

1. ±0.00=1038.50 მ ტოპოგადაღების მიხედვით

სართულის დასახელება	F 01	ოთახის ნომერი
(კიბის უჯრედი)	F 01	
(დერეფანი)	F 02	
(საძინებელი)	F 03	
(საბანაო)	F 04	
(ტერასა)	F 05	
(ლოჯი)	F 06	


Karkia

დამკვეთი: შ.პ.ს "Sarafraz"

პროექტი: ინდ. საცხოვრებელი სახლების კომპლექსი (ს.ტაბახმელა) (ტიპი B,ნაკვ. №12)

დასახელება:	მთ.არქიტექტორი:	ტაბიზაძე	შეამოწმა:	შ. ტაბიზაძე	ერთეული :	მასშტაბი:	ფორმატი:	პროექტის არქივის ნომერი:		რედ.	ფურც.ლი №:	ფურც. რაოდ.:
გეგმა ნიშნულზე ± 4.32	ინტერიერი და ექსტერიერი :	შმატინფარ	დამტკიცა:	დ. ტაბიზაძე	სმ	1:100	A3		13/07/13	03	6	13

სახურავის გეგმა

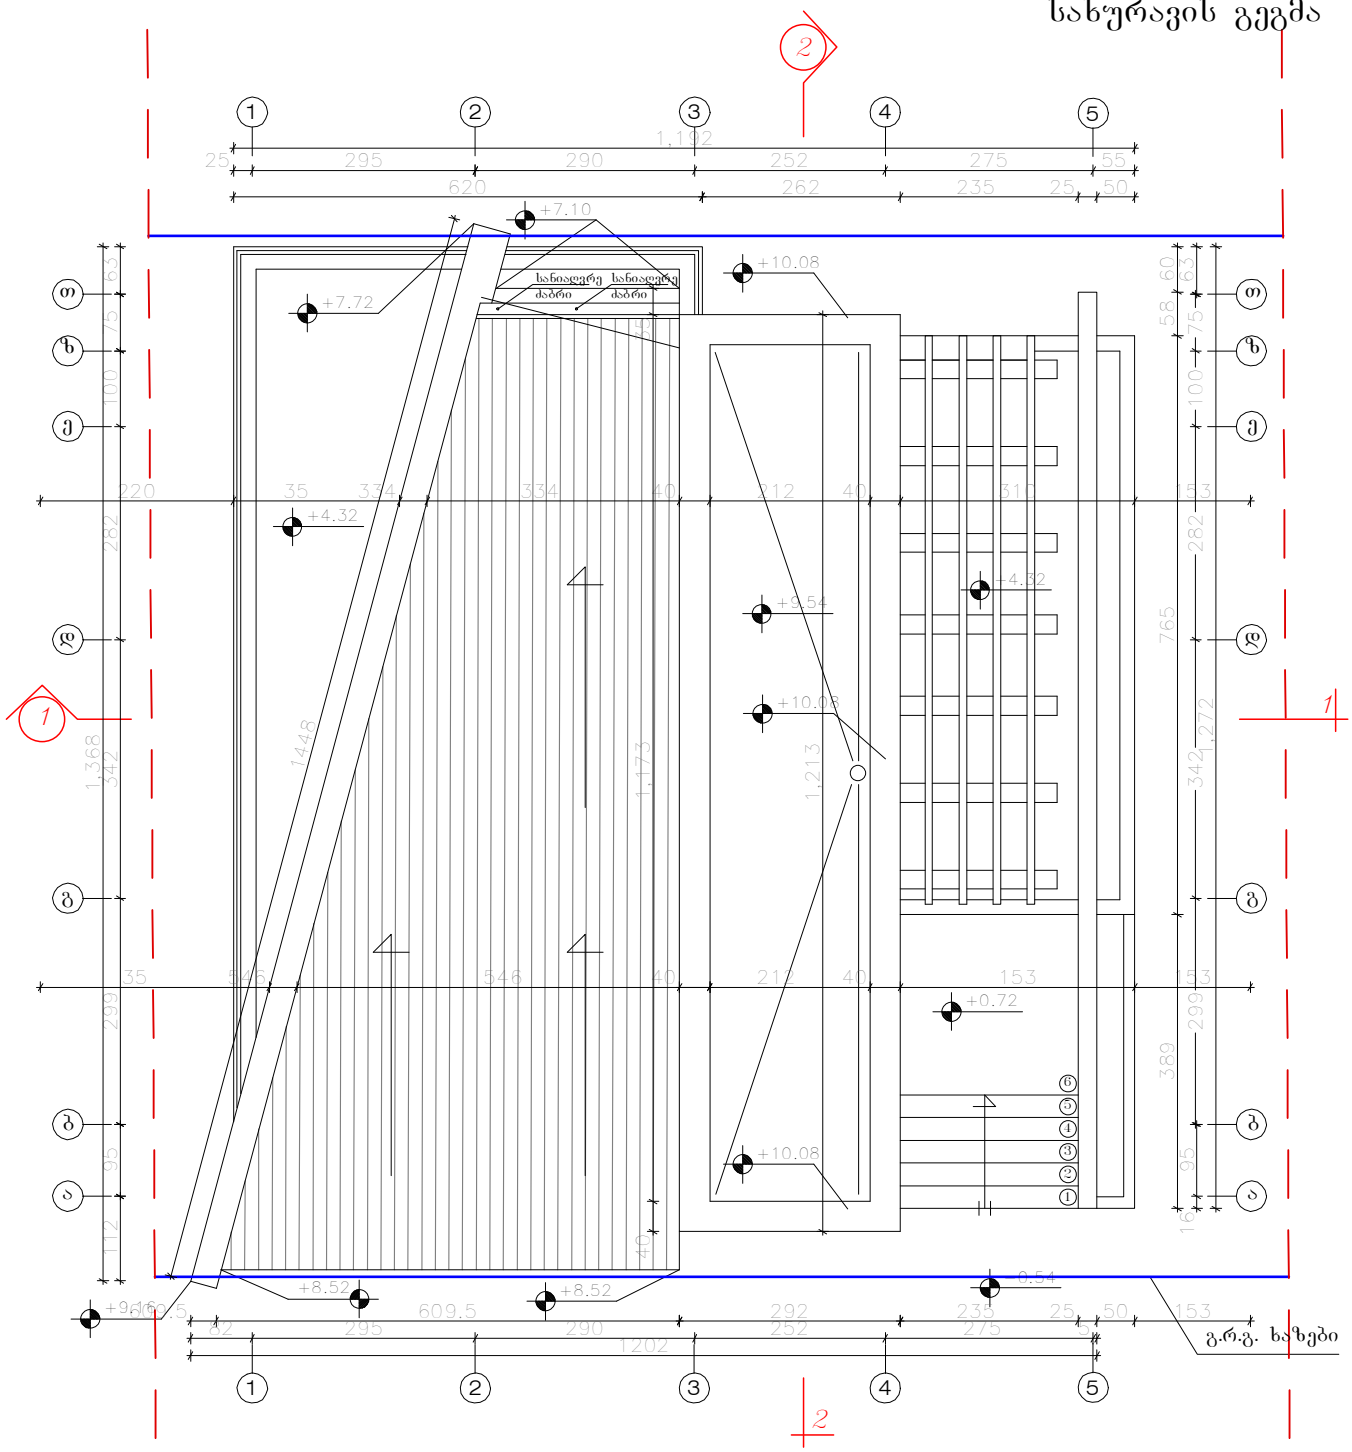

საპროექტო წითელი ხაზები

შენიშვნა:

1. ±0.00=1038.50 მ ტოპოგადაღების მიხედვით

Karkia	დამკვეთი: შ.პ.ს "Sarafraz"												
	პროექტი: ინდ. საცხოვრებელი სახლების კომპლექსი (ს.ტაბახმელა) (ტიპი B,ნაკვ. №12)												
დასახელება: სახურავის გეგმა	მთ.არქიტექტორი:	დ. ტაპიზაძე	შემოწმა:	შ. ტაპიზაძე	ერთეული : სმ	მასშტაბი: 1:100	ფორმატი: A3	პროექტის არქივის ნომერი:	13/07/13	რედ. 03	ფურც.-ლი №: 7	ფურც. რ-ბა: 13	
	ინტერიერი და კონსტრუქციები :	შ.მატინფარ	დაამტკიცა:	დ. ტაპიზაძე									