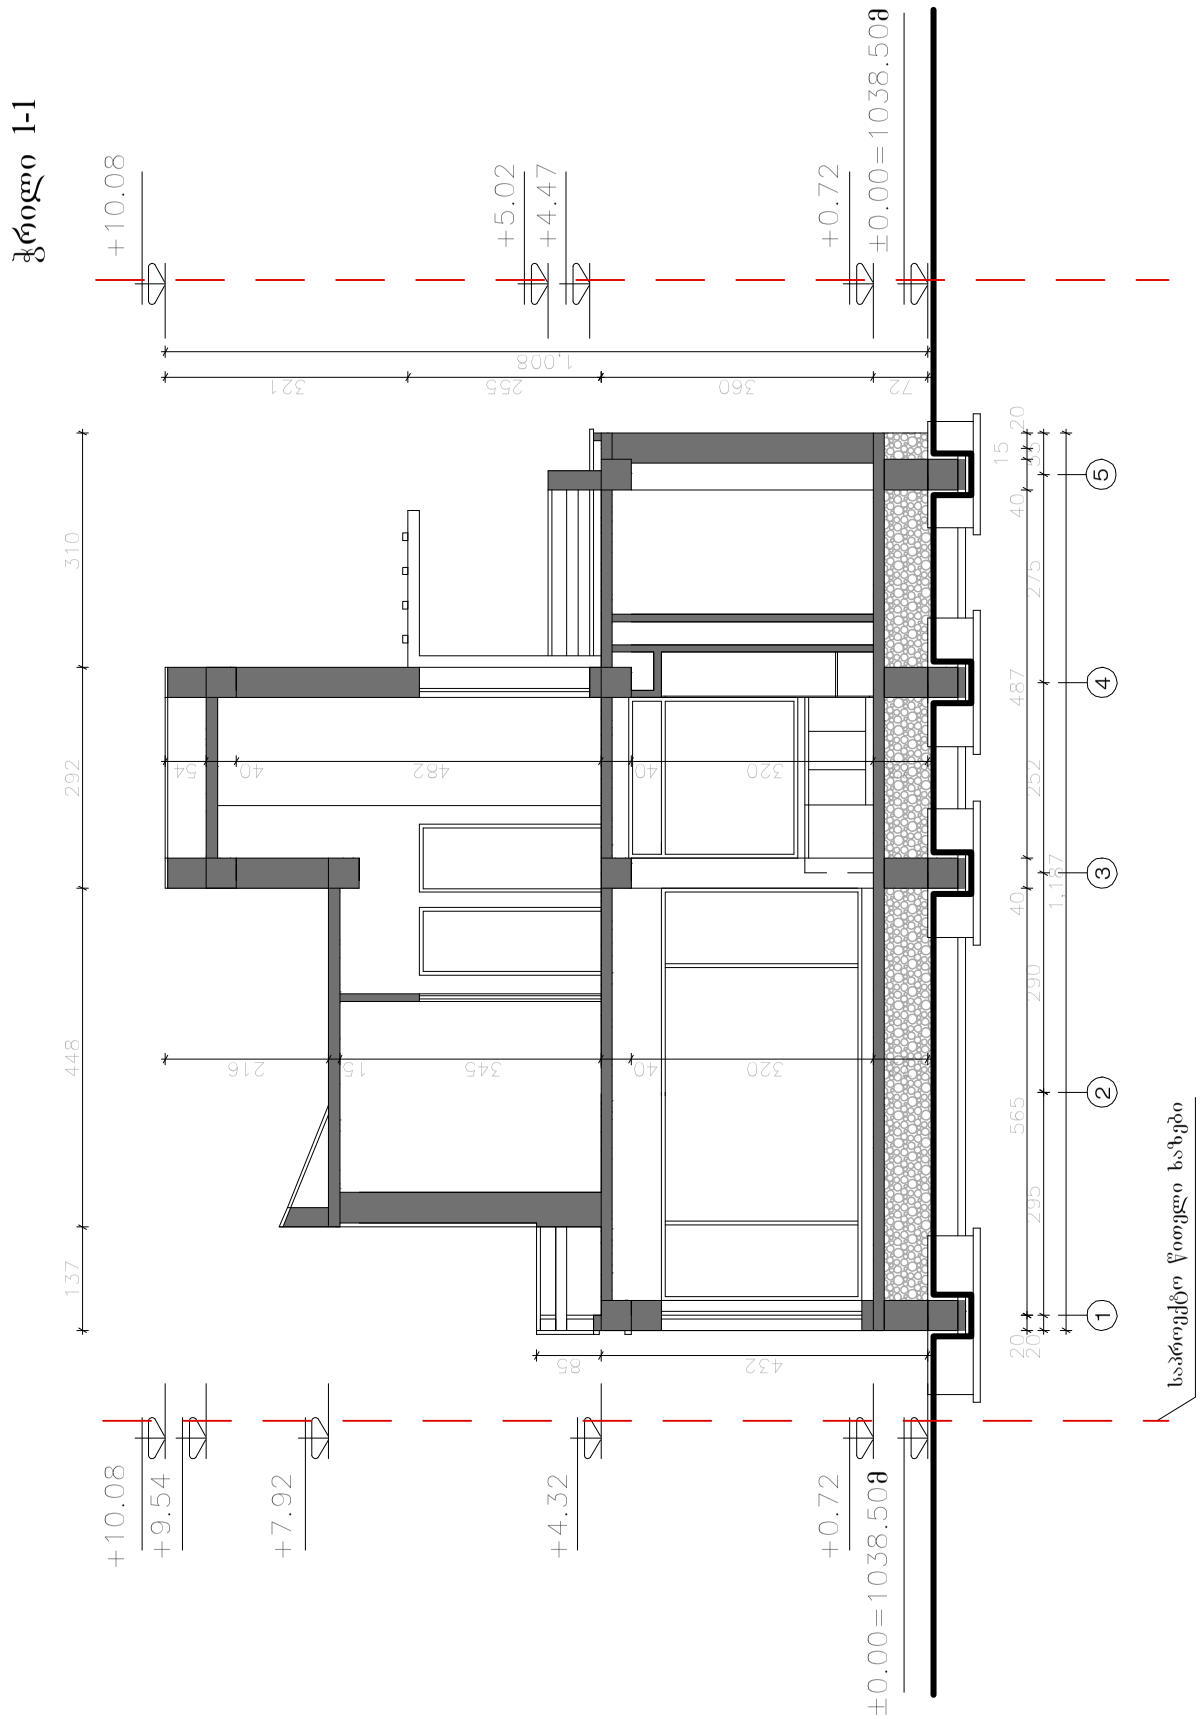

Karkia

დამკვეთი: შ.პ.ს "Sarafraz"

პროექტი: ინდ. საცხოვრებელი სახლების კომპლექსი (ს.ტაბახმელა) (ტიპი B,ნაკვ. №12)

დასახელება: ჭრილი 1-1	მთარქიტექტორი:	დ. ტაბიძადე	შეამოწმა:	შ. ტაბიძადე	ეროვნული :	მასშტაბი:	ფორმატი:	პროექტის არქივის ნომერი:		რევ.	ფურც-ლი №:	ფურც. რ-ბა:
	ინტერიერი და უქსტერიერი :	შ.მატნყარ	დაამტკიცა:	დ. ტაბიძადე	ს/	1:100	A3		13/07/13	03	12	13

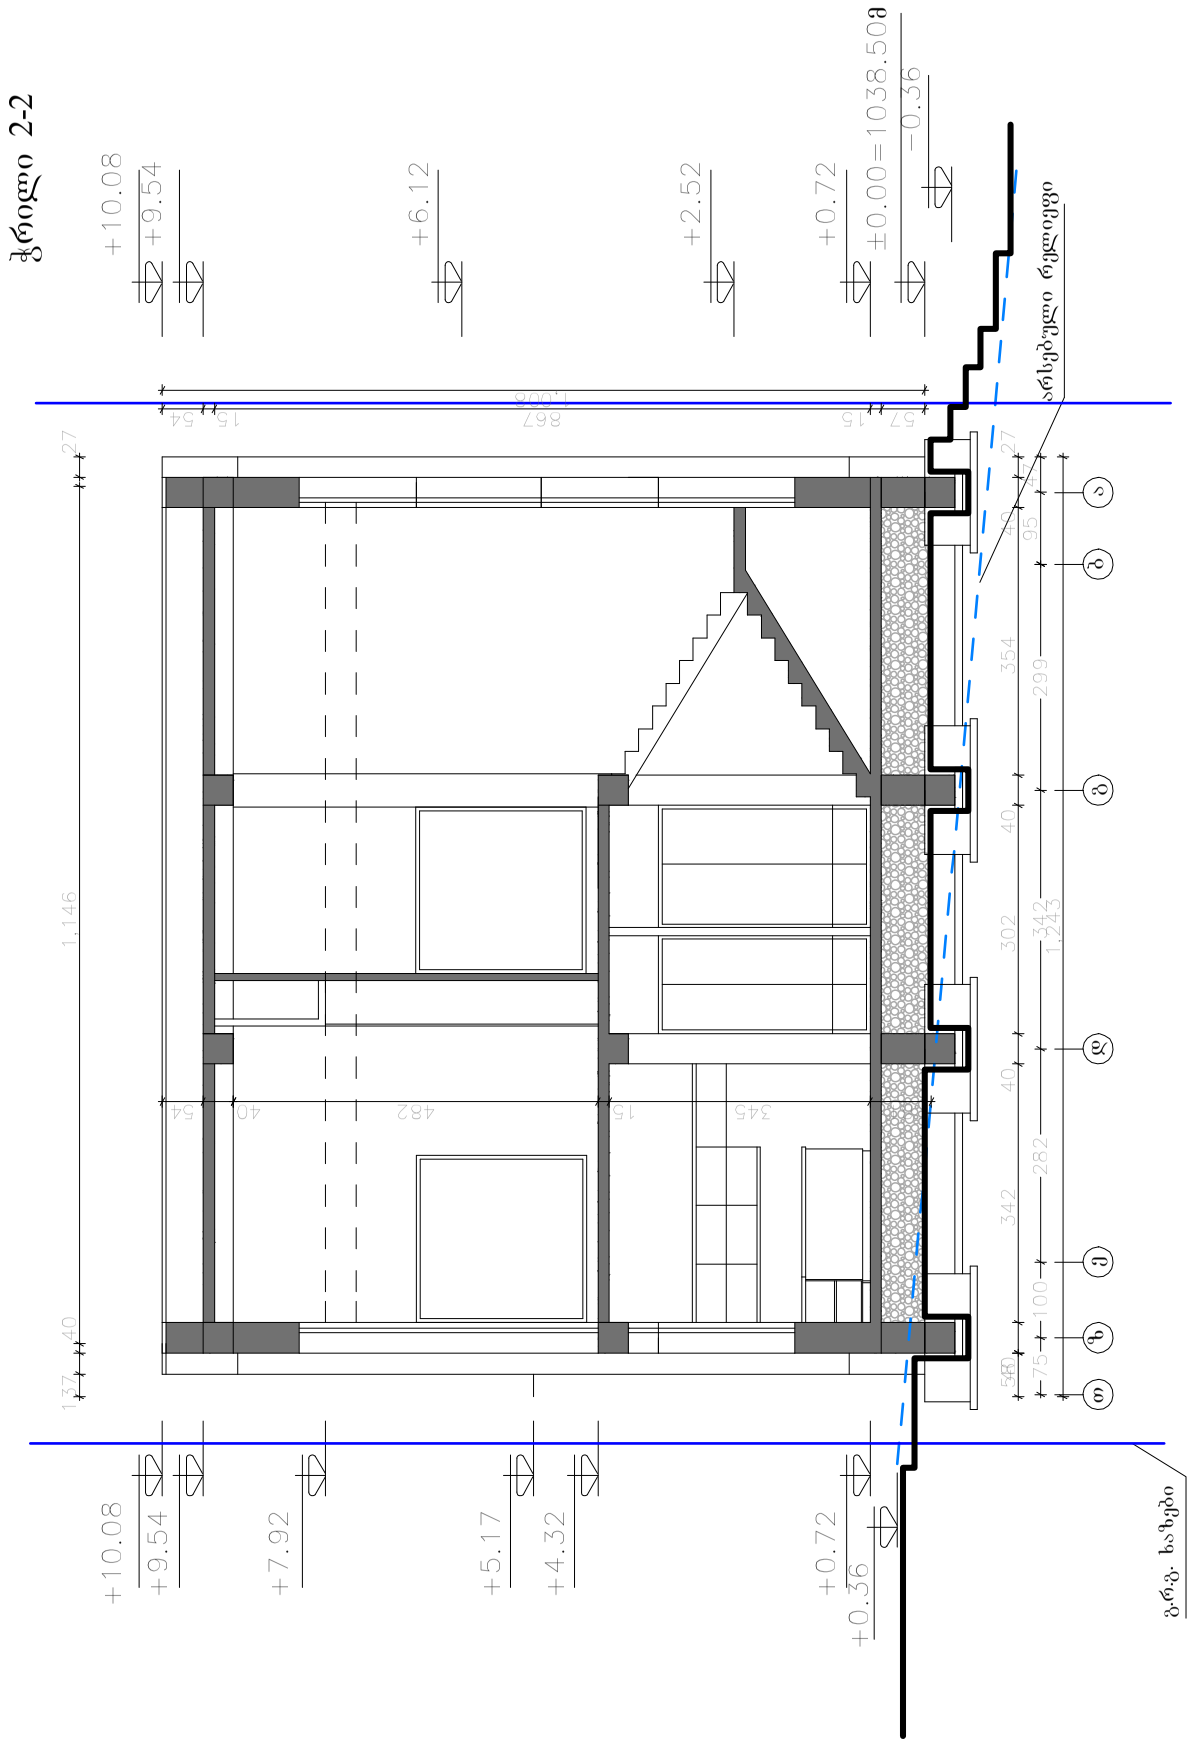
ჭრილი 2-2
+10.08
+9.54
+6.12
+2.52
+0.72
±0.00=1038.50მ
-0.36
ბუნებრივი ფენილები
+10.08
+9.54
+7.92
+5.17
+4.32
+0.72
+0.36
ვრც. ხახები

| | | |