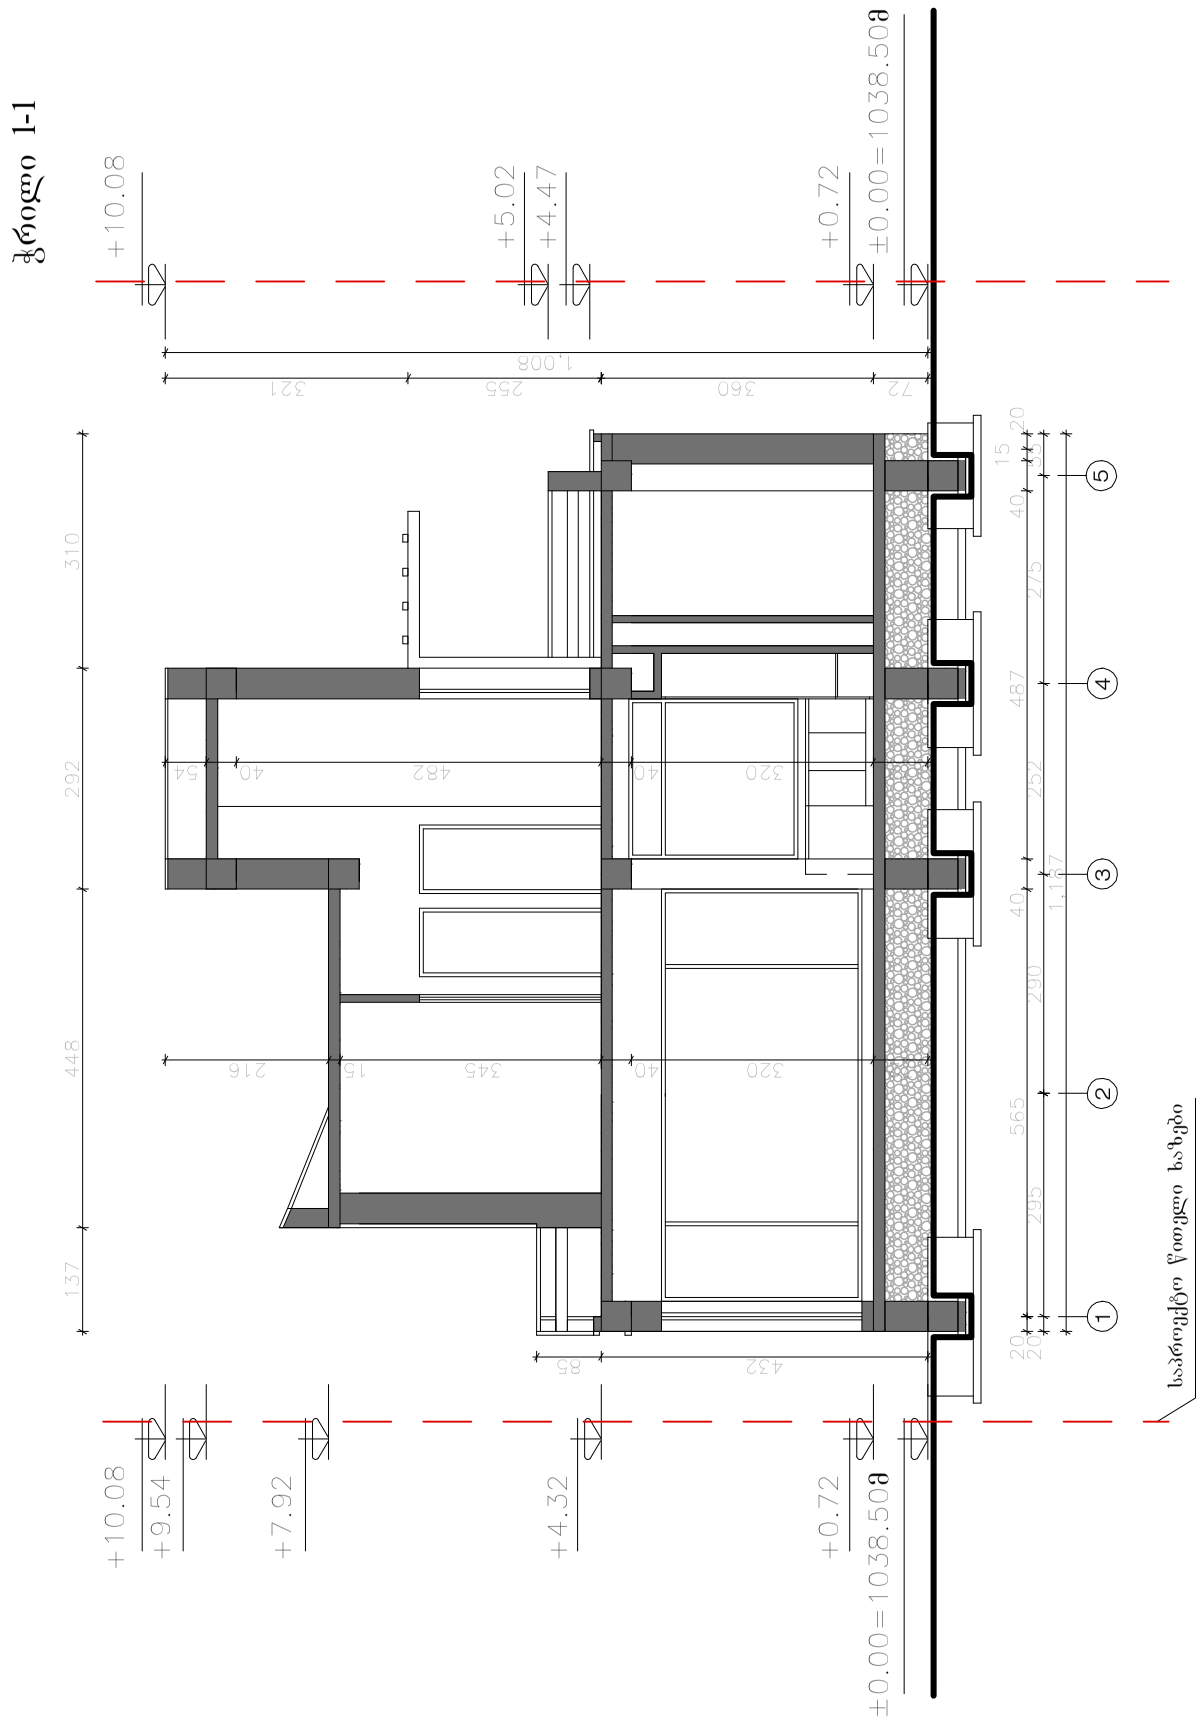

Karkia	დამკვეთი: შ.პ.ს "Sarafraz"															
	პროექტი: ინდ. საცხოვრებელი სახლების კომპლექსი (ს.ტაბახმელა) (ტიპი B,ნაკ. №14)															
დასახელება: ჭრილი 1-1	მთ.არქიტექტორი:	დ. ტაბიზაძე	შეამოწმა:	შ. ტაბიზაძე	ეროვნული :	მასშტაბი:	ფორმატი:	პროექტის არქივის ნომერი:		რედ.	ფურცლის №:	ფურცლ. რაოდ:				
	ინტერიერი და კონსტრუქცია :	შმატიფარ	დაამტკიცა:	დ. ტაბიზაძე	სმ	1:100	A3		13/07/13	03	12	13				

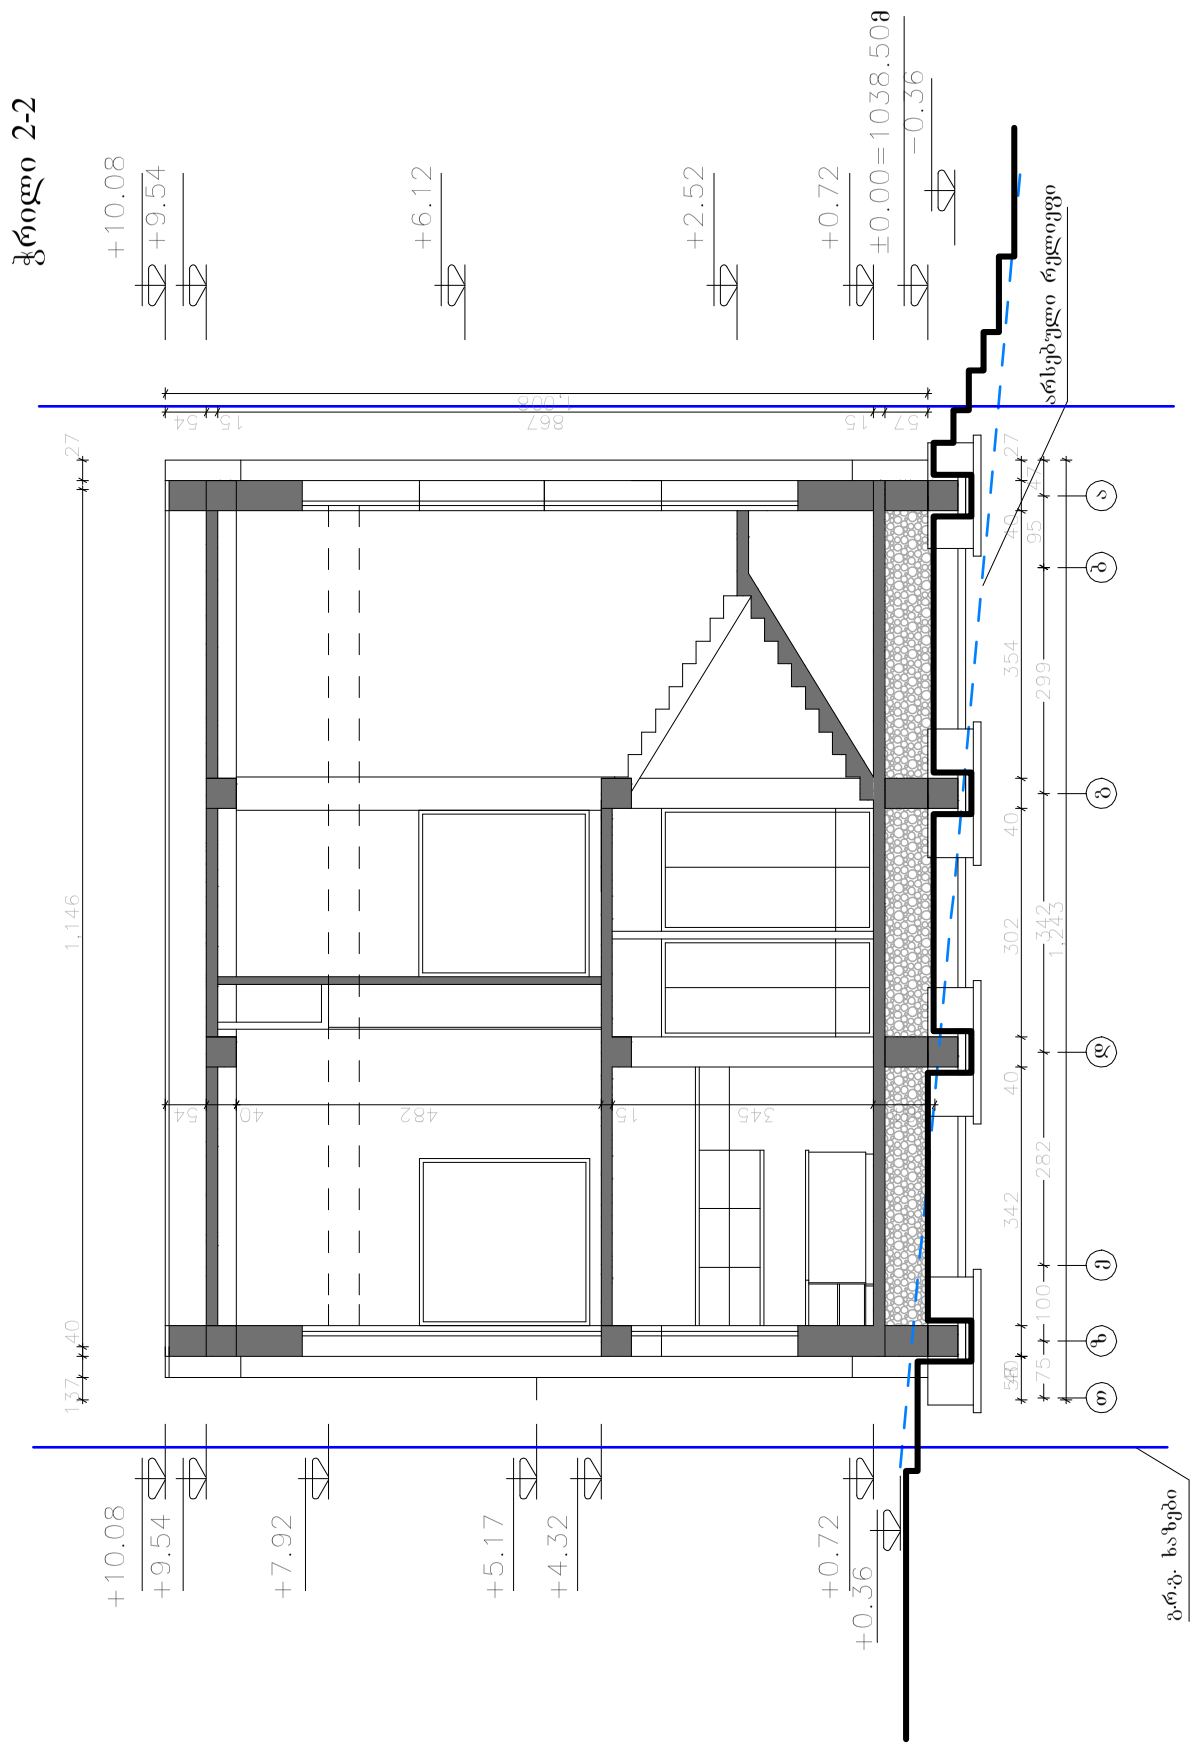

1,008
57 15 867 15 54

5840 342 40 302 40 354 40 27

1,243

95 47 75 100 282 342 299

137 40 1,146 27

40 54 81 345 15 482 ±0.00=1038.50m

A

2 3 4 5 6 7 8 9 10 11 1

M

L

K

J

I

H

G

F

E

D

C

B

2 3 4 5 6 7 8 9 10 11 1

M

L

K

J

I

H

G

F

E

D

C

B

A

+0.72

+2.52

+6.12

+10.08

+9.54

+0.72

+4.32

+7.92

+9.54

+10.08

+5.17
+0.36

-0.36

S.p.s "Sarafraz"

d. tahizade

S. tahizade
13 ჭრილი 2-2 სმ 1:100 A3

d. tahizade
S.matinfar

ფორმატი: მასშტაბი: ერთეული : ფურ.-ლი #: ფურც. რ-ბა: შეამოწმა:

დაამტკიცა: 03

რევ. დასახელება: პროექტის არქივის ნომერი: 13/07/13

პროექტი:
(s.tabaxmela)

ინდ. საცხოვრებელი სახლების კომპლექსი

დამკვეთი:

Kark a

ექსტერიერი :

ინტერიერი და

მთ.არქიტექტორი:

T

z e d g b a

ჭრილი 2-2
არსებული რელიეფი

(ტიპი B,ნაკვ. #14)

13

გ.რ.გ. ხაზები