ფასადი ღერ-ში ა-თ

① რკ/ბეტონი,შელესილი და შეღებილი ყავისფერი ფასადის საღებავით

② რკ/ბეტონი,შელესილი და შეღებილი რუხი ფასადის საღებავით

③ ლითონი ,შეღებილი ანტიკოროზიული ყავისფერი საღებავით

④ ლითონ პლასტმასის ფანჯრები და ვიტრაჟები მინაპაკეტით

⑤ პროფილირებული ალუმინის ფურცლები

დამკვეთი: "შ.პ.ს "Sarafraz"

პროექტი: ინდ. საცხოვრებელი სახლების კომპლექსი (ს/კ ბ.ნაკვეთი)

(ტიპი B,ნაკვ. №14)

გასახედები:

ფასადი ღერ-ში ა-თ

ინტეგრირებული დაპროექტების ხელმძღვანელი:	
არქიტექტორი:	
კონსტრუქციული ნაწილის ხელმძღვანელი:	
კონსტრუქციული ნაწილის ხელმძღვანელი:	
ტექნიკური ხელმძღვანელი:	
ტექნიკური ხელმძღვანელი:	
ტექნიკური

ფასადი ღერ-ში თ-ა

(1) რკ/ბეტონი,შელესილი და შეღებილი ყავისფერი ფასადის საღებავით

(2) რკ/ბეტონი,შელესილი და შეღებილი რუხი ფასადის საღებავით

(3) ლითონი ,შეღებილი ანტიკოროზიული ყავისფერი საღებავით

(4) ლითონ პლასტმასის ფანჯრები და ვიტრაჟები მინაპაკეტით

(5) პროფილირებული ალუმინის ფურცლები

დამკვეთი:	შ.პ.ს "Sarafraz"
პროექტი: ინდ. საცხოვრებელი სახლების კომპლექსში (ს/კ ბ.ნ.: №14)	
(ქალაქი ბათუმი, ნაკვეთი №)	
მთავარი არქიტექტორი:	
ინტერიერის და ლანდშაფტის დიზაინერი:	
მთავარი ტექნოლოგი:	
მთავარი კონსტრუქტორი:	
მთ. არქიტექტორი:	
გ. არქიტექტორი:	
ფასადი ღერ-ში თ-ა	
ფასადის ნაწილები:	
გვერდები:	58
მასშტაბი:	1:100
ფორმატი:	A3
პროექტის არქივის ნომერი:	
	13/07/13
რედ.	03
ფურცელი №:	9
ფურც. რაოდ.:	13

ფასადი ღერ-ში 5-1

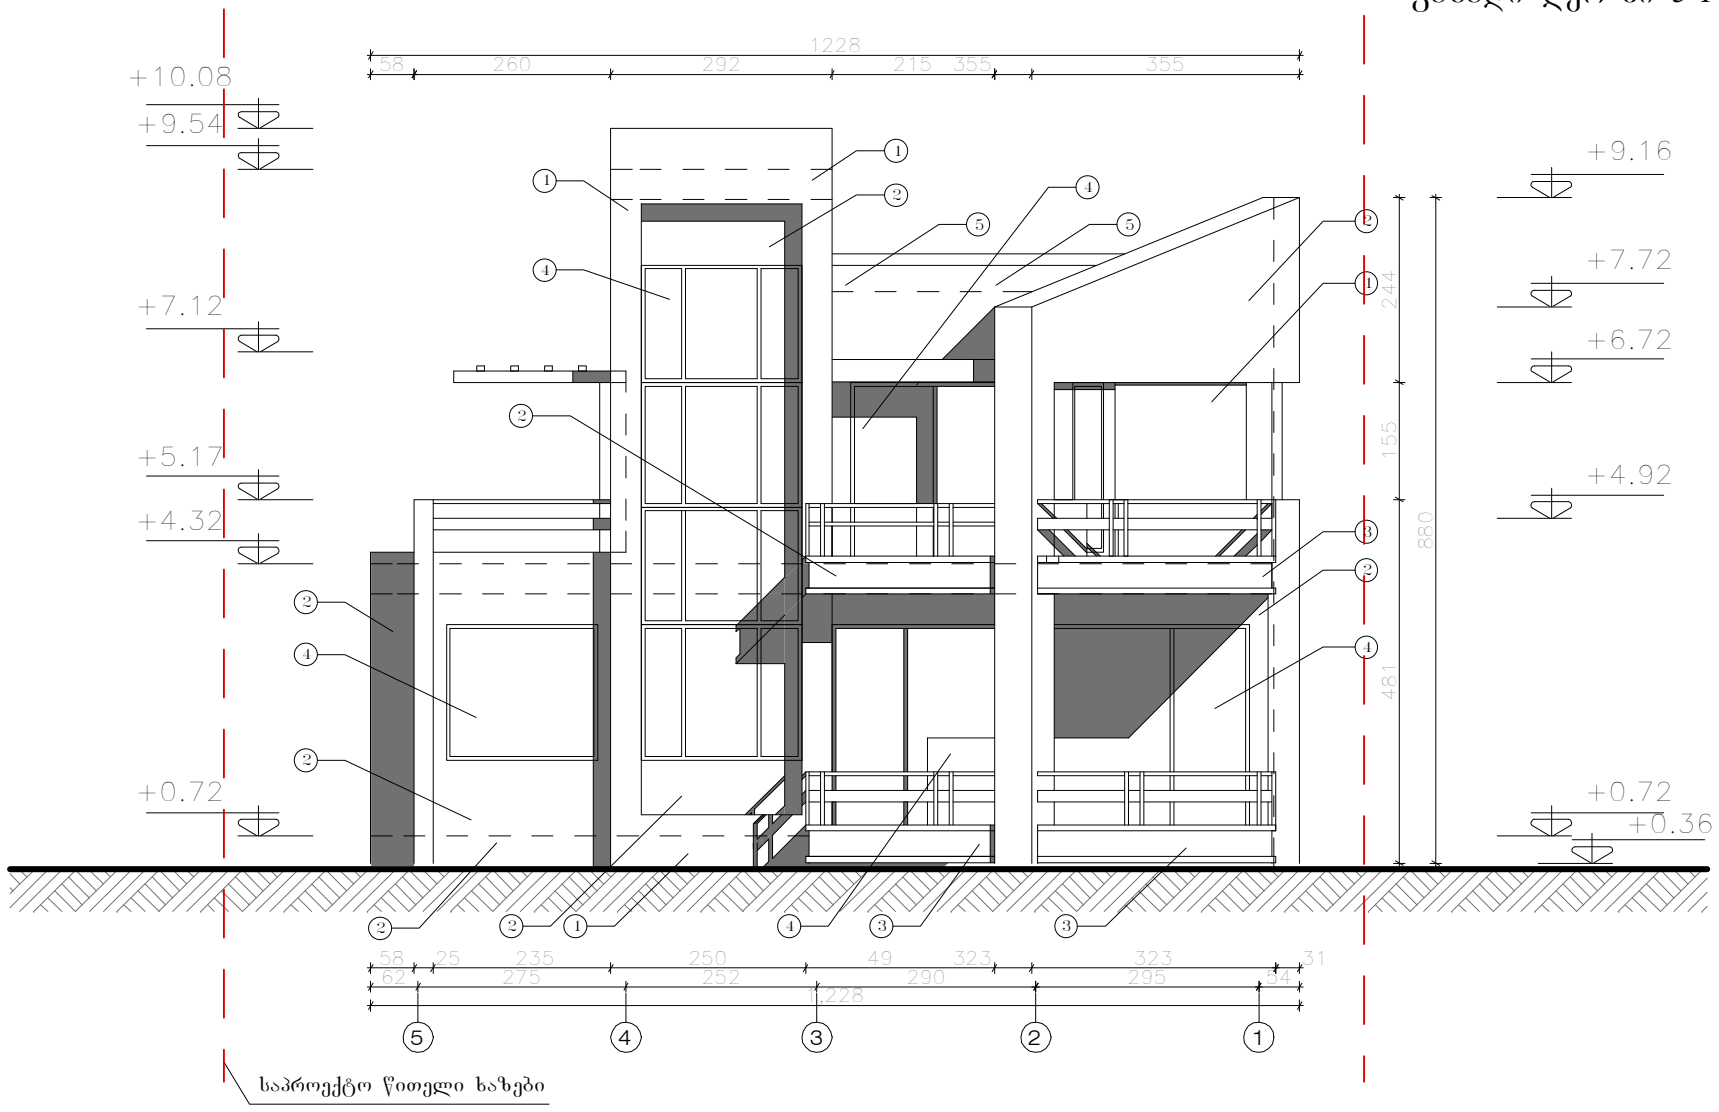

(5) პროფილირებული ალუმინის ფურცლები

(3) ლითონი ,შეღებილი ანტიკოროზიული ყავისფერი საღებავით

(1) რკ/ბეტონი,შელესილი და შეღებილი ყავისფერი ფასადის საღებავით

(4) ლითონ პლასტმასის ფანჯრები და ვიტრაჟები მინაპაკეტით

(2) რკ/ბეტონი,შელესილი და შეღებილი რუხი ფასადის საღებავით

ნაკვეთი №6 ± 0.00=1038.50მ

დამკვეთი:	შ.პ.ს "Sarafraz"
პროექტი ითვ. საცხოვრებელი სახლების კომპლექსი (ტერიტორიის ბლოკი B,ნაკ. №14)	
დასახელება:	ფასადი ღერ-ში 5-1
მთავარი არქიტექტორი:	
ინტერიერი და განსაკუთრებული:	
გამგეობის:	
დამკვეთის:	
ა. ტაბახაძე	
გ. ტაბახაძე	
გეოგრაფიული:	სქ
მასშტაბი:	1:100
ფორმატი:	A3
პროექტის ატვირთის ნომერი:	
	13/07/13
რედ.	03
ფურცლის №:	10
ფურც. რაოდ.:	13

Karkia

Karkia

დამკვეთი: შპს "Sarafraz"

პროექტი: ინდ. სავაჭრო-საწყობის კომპლექსი (ტერიტორიაზე) (ტერ.B ნაკვ. №14)

მთავარი არქიტექტორი:	
ინტერიერი და ავეჯი :	
პროექტის ხელმძღვანელი:	
კონსტრუქციული ნაწილი:	
ა. ტაბაზიანი და ე. ბაქრაძე	

ფურცელი :	სქ
მასშტაბი:	1:100
ფორმატი:	A3
პროექტის ანტიგის ნომერი:	
	13/07/13
რევ:	03
ფურ-ლის №:	11
ფურც. რაოდ:	13

დასახელება:
ფასადი ღერ-ში 1-5