pirveli sarTuli gegma 0.00 niSnuli ze m. 1:200

damxmare Sesasvleli

sameurneo
27.75 m2

76.68 m2
75.60 m2
51.22 m2
50.74 m2
50.74 m2
65.39 m2
27.04 m2
29.04 m2
28.32 m2
28.32 m2
29.04 m2
28.32 m2
36.18 m2
32.07 m2
31.27 m2
31.27 m2
32.05 m2
25.37 m2
446.61 m2
± 0.00
WC
81.48 m2
21.84 m2
62.03 m2
34.81 m2
45.42 m2
64.40 m2
78.96 m2
28.91 m2
16.59 m2
23.88 m2
-1.20
-1.20
-1.20
bloki 1
Sesasvleli
Sesasvleli

60 834

1	2	3	4	5	6	7	8	9	10	11	11'	12											
4 967	6 000	5 600	900	3 000	6 000	6 000	6 000	6 000	6 000	2 152	3 848												
420	4 635	400	5 600	400	5 200	400	500	400	2 600	400	5 600	400	5 600	400	5 600	400	5 600	400	5 600	400	4 955	298	2 703	1 145

1	2	3	4	5	6	7	8	9	10	11	11'	12											
6 000	5.600	900	3 000	6 000	6 000	6 000	6 000	6 000	2 152	3 848													
400	2 766	400	500	400	2 600	400	5 600	400	5 600	400	5 600	400	5 600	400	5 600	400	5 600	400	1 752	400	2 788		

1	2	3	4	5	6	7	8	9	10	11	11'	12											
6 000	5.600	900	3 000	6 000	6 000	6 000	6 000	6 000	2 152	3 848													
60 834																							

i	T	z	e'	e	d	g	b	a															
2 700	2 300	400	6 000	5 600	400	6 000	5 600	400	6 000	5 600	400	3 000	2 600	400	2 600	400							
39 100																							

i	T	z	e'	e	d	g	b	a															
2 700	2 300	400	6 000	5 600	400	6 000	5 600	400	6 000	5 600	400	3 000	2 600	400	2 600	400							
39 100																							

i	T	z	e'	e	d	g	b	a	a'														
400	2 300	2 700	400	5 600	6 000	400	5 600	6 000	400	4 700	3 000	2 100	400	200	700	900

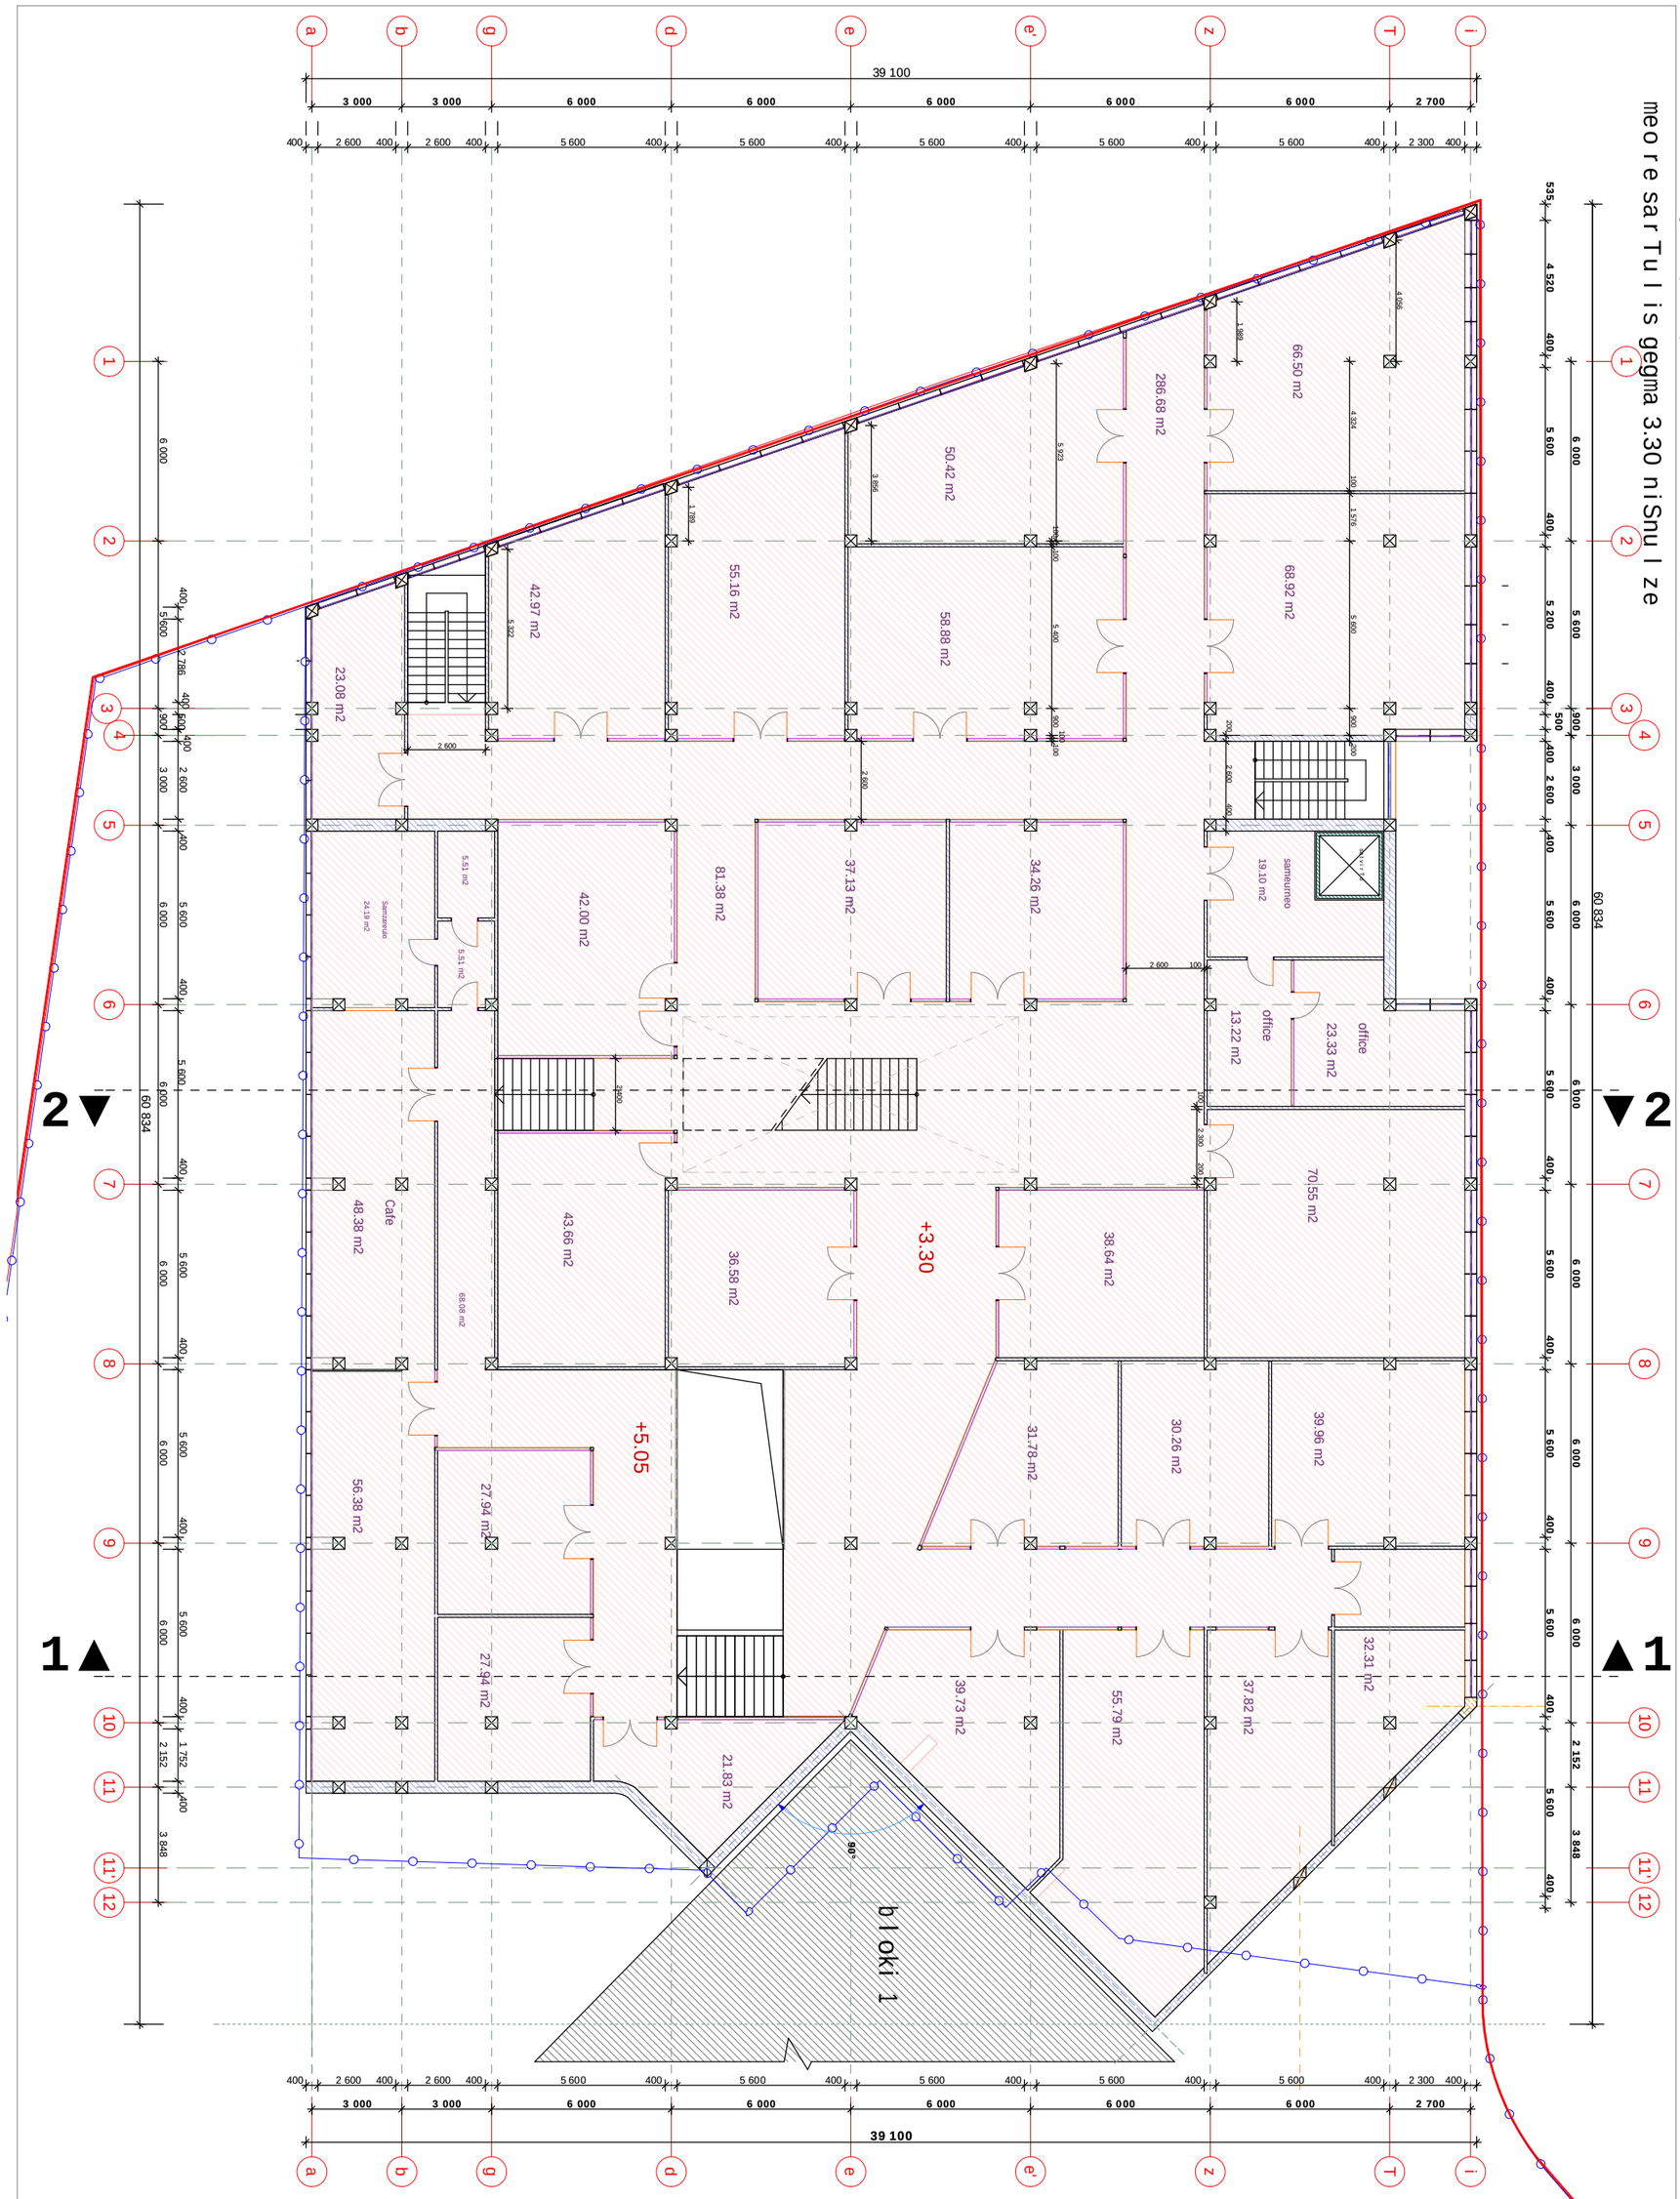

S.p.s. `froferTi investi~ S.p.s. "sanapiro 2004"			q. Tbilisi xoSaraulis q. #29-Si bloki #2 proeqti (koreqtireba)		
direqtori		caguria	arqiteqturuli nawili		stadia tp
pr.mT.arqit.		giorgaZe			
pr.avtori		giorgaZe	meore sarTulis gegma 3.30 niSnulze		
daamuSava		xomeriki			furc. # as-5
Seamowma		giorgaZe	masStabi 1:200	inv. #	furclebi 14

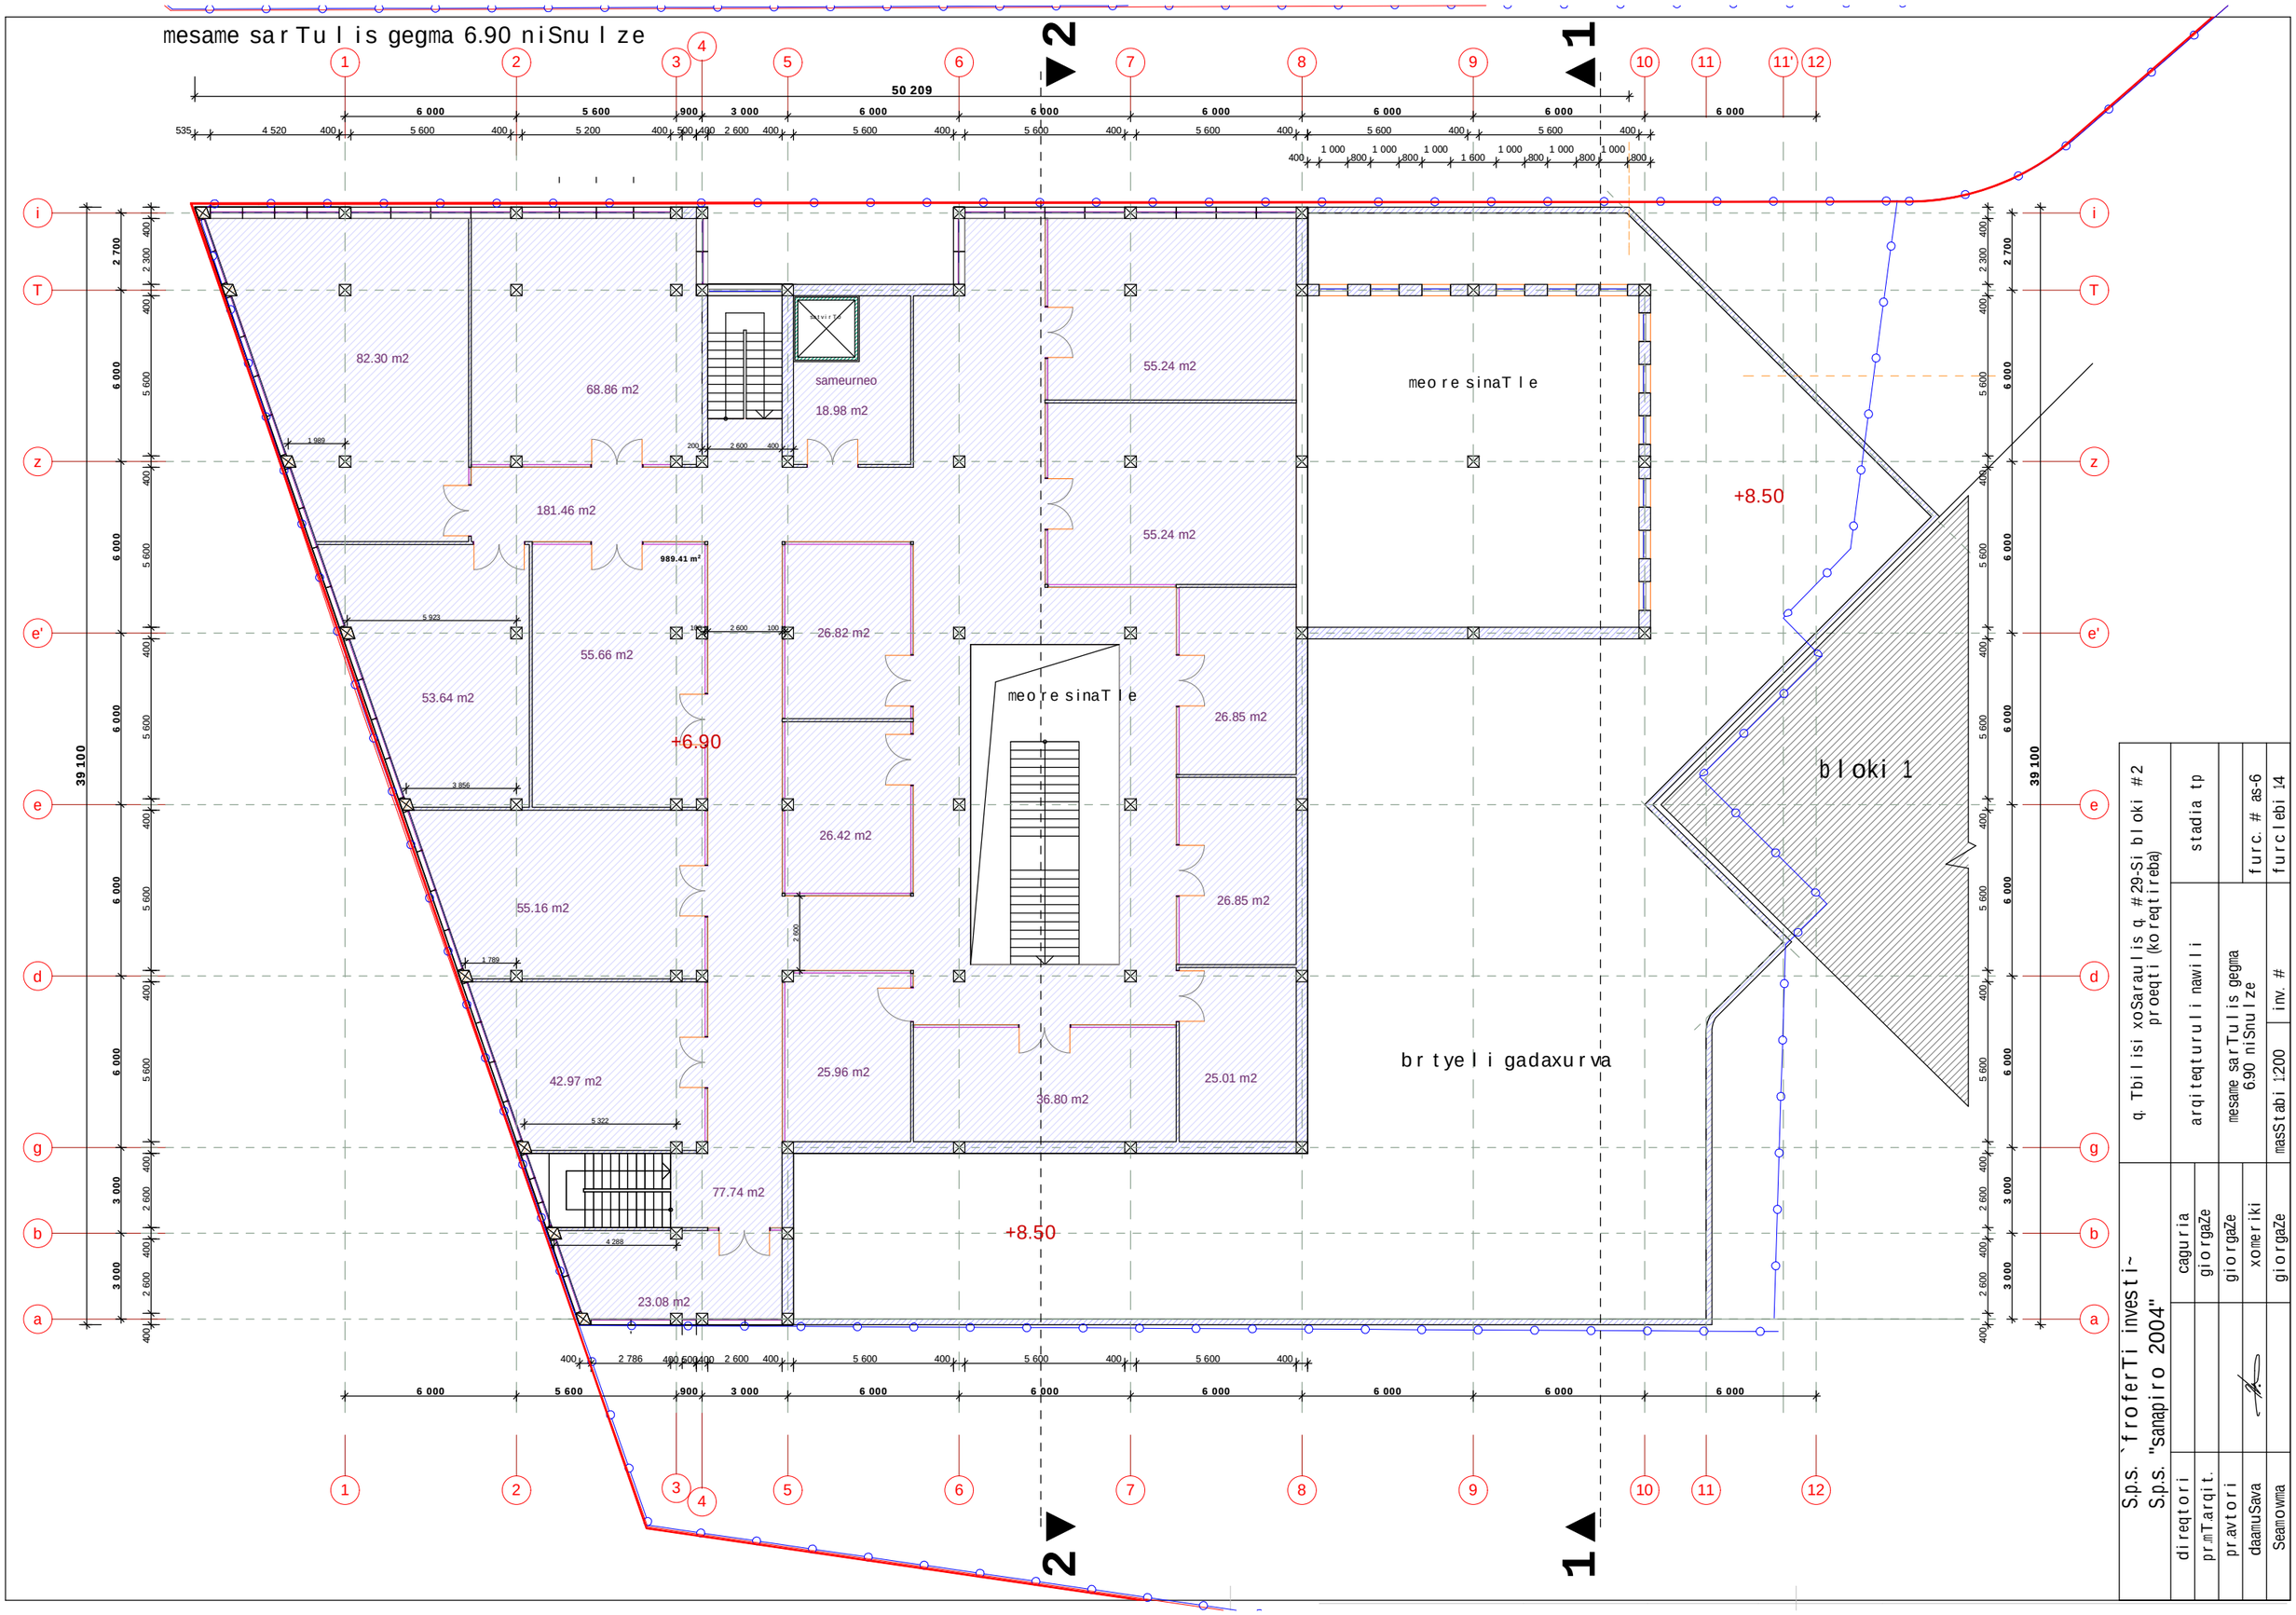
mesame sarTulis gegma 6.90 niSnulze
50 209
82.30 m2
68.86 m2
sameurneo
18.98 m2
55.24 m2
meoresinaTle
181.46 m2
989.41 m²
55.24 m2
+8.50
53.64 m2
55.66 m2
26.82 m2
meoresinaTle
26.85 m2
+6.90
26.42 m2
55.16 m2
26.85 m2
42.97 m2
25.96 m2
36.80 m2
25.01 m2
brtyeli gadaxurva
77.74 m2
+8.50
23.08 m2
bloki 1
39 100
q. Tbilisi xoSaraulis q. #29-Si bloki #2
proeqti (koreqtireba)
stadia tp
arqiteqturuli nawili
mesame sarTulis gegma
6.90 niSnulze
furc. # as-6
furclebi 14
masStabi 1:200
inv. #
S.p.s. `froferTi investi~
S.p.s. "sanapiro 2004"
direqtori
caguria
pr.mTarqit.
giorgaZe
pr.avtori
giorgaZe
daamuSava
xomeriki
Seamowma
giorgaZe

saxuravis gegma 10.20 niSnulze

wyalgamSvebi mili

teqnikuri saTavso

36.69 m2

+10.20

brtyeli gadaxurva

meoreSinaTle

teqnikuri saTavso

31.12 m2

wyalgamSvebi mili

bloki 1

q. Tbilisi xoSaraulis q. #29-Si bloki #2 proeqti (koreqtireba)	
arqiteqturuli nawili	stadia tp
saxuravis gegma 10.20 niSnulze	furc. # as-7
masStabi 1:200	inv. # furclebi 14
giorgaZe	
xomeriki	
giorgaZe	
caguria	
giorgaZe	
S.p.s. `froferTi investi~ S.p.s. "sanapiro 2004"	
direqtori	
prmTargit.	
pravtori	
daamuSava	
Seamowma	

saxuravis gegma m. 1:200

39 100

+12.70

+10.20

+12.70

+11.90

bloki 1

S.p.s. `froferTi investi~ S.p.s. "sanapiro 2004"			q. Tbilisi xoSaraulis q. #29-Si bloki #2 proeqti (koreqtireba)		
direqtori		caguria	arqiteqturuli nawili		stadia tp
prmT.arqit.		giorgaZe			
pr.avtori		giorgaZe	saxuravis gegma		
daamuSava		xomeriki			furc. # as-8
Seamowma		giorgaZe	masStabi 1:200	inv. #	furclebi 14