

Wrili 1-1 m. 1:200

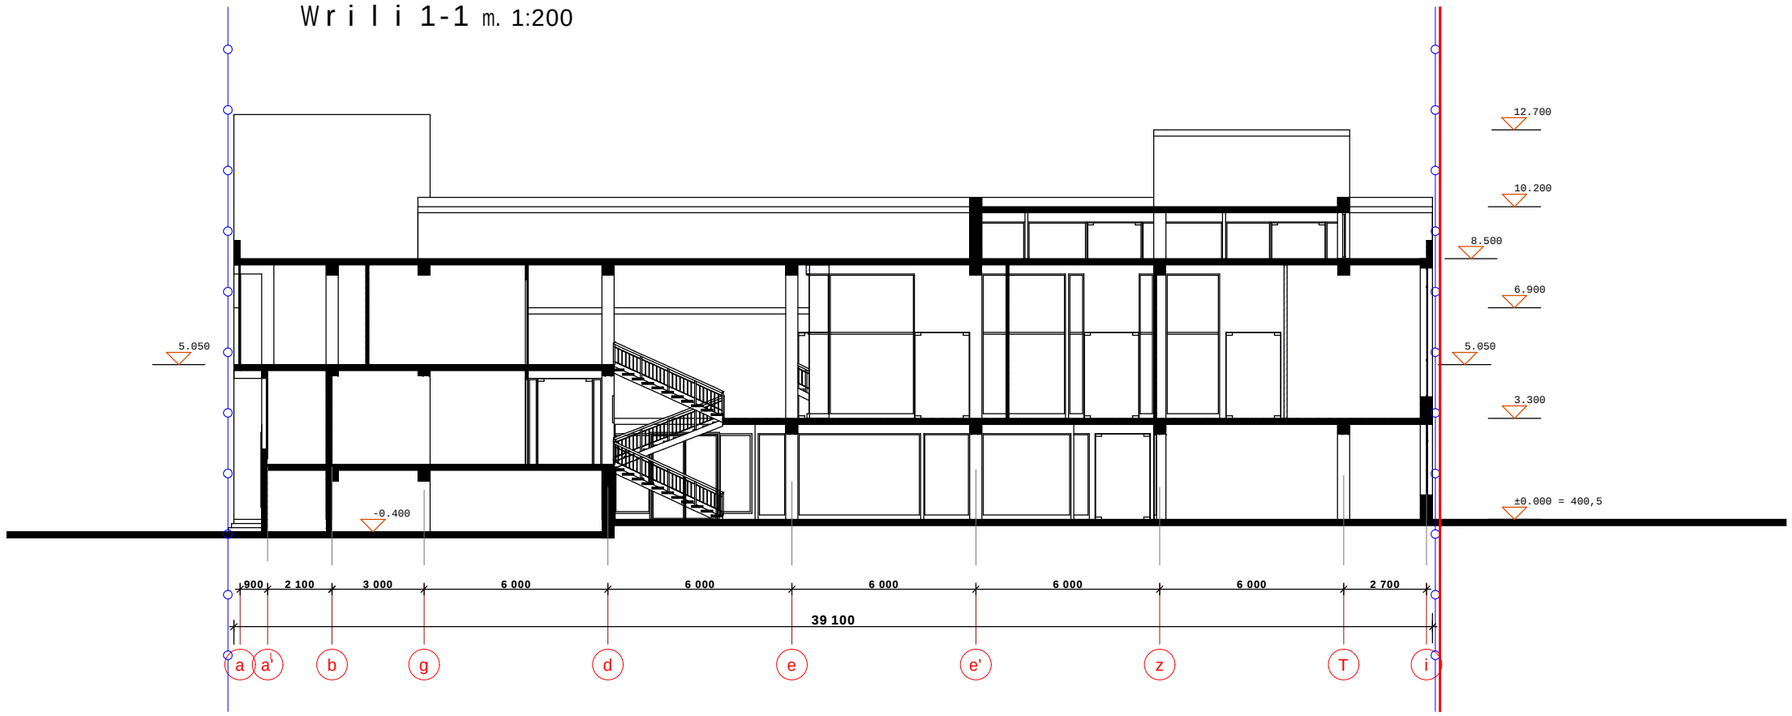

Wrili 2-2 m. 1:200

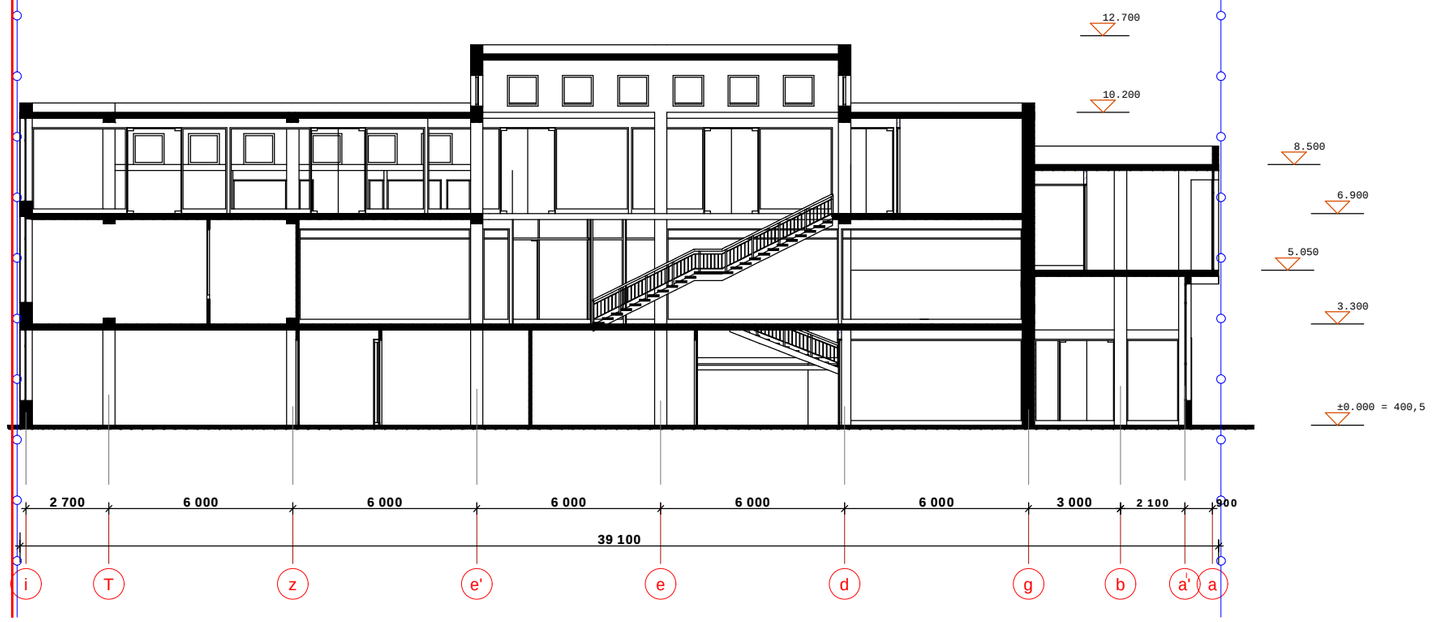

S.p.s. `froferTi investi~ S.p.s. "sanapiro 2004"			q. Tbilisi xoSaraulis q. #29-Si bloki #2 proeqti (koreqtireba)		
direqtori		i.caguria	arqiteqturuli nawili		stadia p
pr.mT.arqit.		giorgaZe			
pr.avtori		giorgaZe	Wrili 1-1 Wrili 2-2		
daamuSava		xomeriki			furc. # as 9
Seamowma		giorgaZe	masStabi 1:200	inv. #	furclebi 14