სართულის გეგმა -3.75 ნიშნულზე

ექსპლიკაცია:

1. რესტორანი
2. სამზარეულო
3. საკუჭნაო
4. კიბის უჯრედი

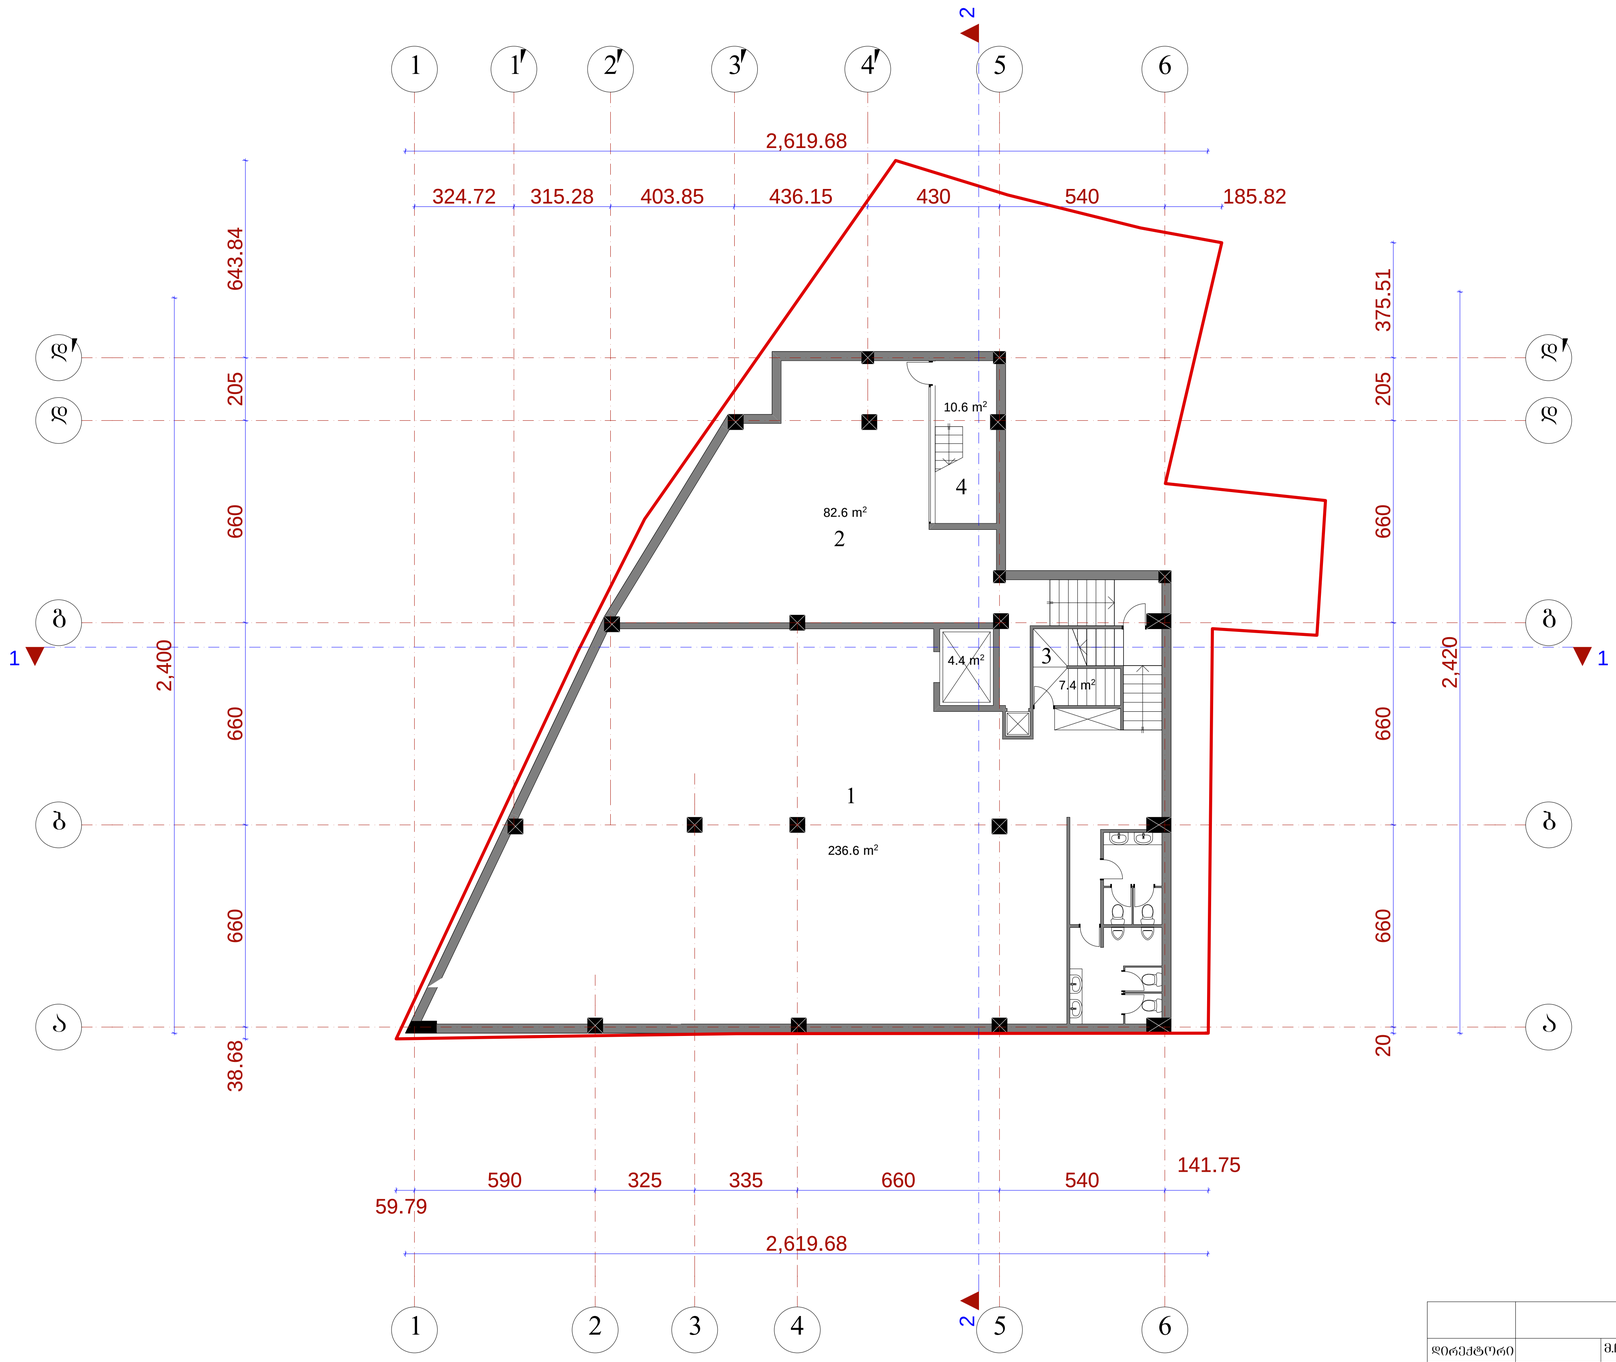

	შ.პ.ს. „ამფიონი"				
დირექტორი		მჭხაიძე	სასტუმრო ძერხულის ქ. №14-ში (კორექტირებული)		
არქიტექტორი		მჭხაიძე			
კონსტრუქტორი		ნასვანიძე			
შესასრულა		მაისურაძე	მ 1:100	სტადია	ფურცელი
არქიტ. კონს.		მგელაძიაშვილი	გეგმა -3.75 ნიშნულზე	არ.	
შესამოწმა		მჭხაიძე		დაგეგმია №	

სართულის გეგმა 0.00 ნიშნულზე მ.: 1:100

ექსპლიკაცია:

1. ვესტიბიული
2. კაფე
3. ბარი
4. სამზარეულო
5. ვალუტის გადასაცვლელი
6. რეგისტრატურა
7. ადმინისტრაცია
8. საინფორმაციო
9. საპირფარეშო
10. დაცვა
11. კიბის უჯრედი

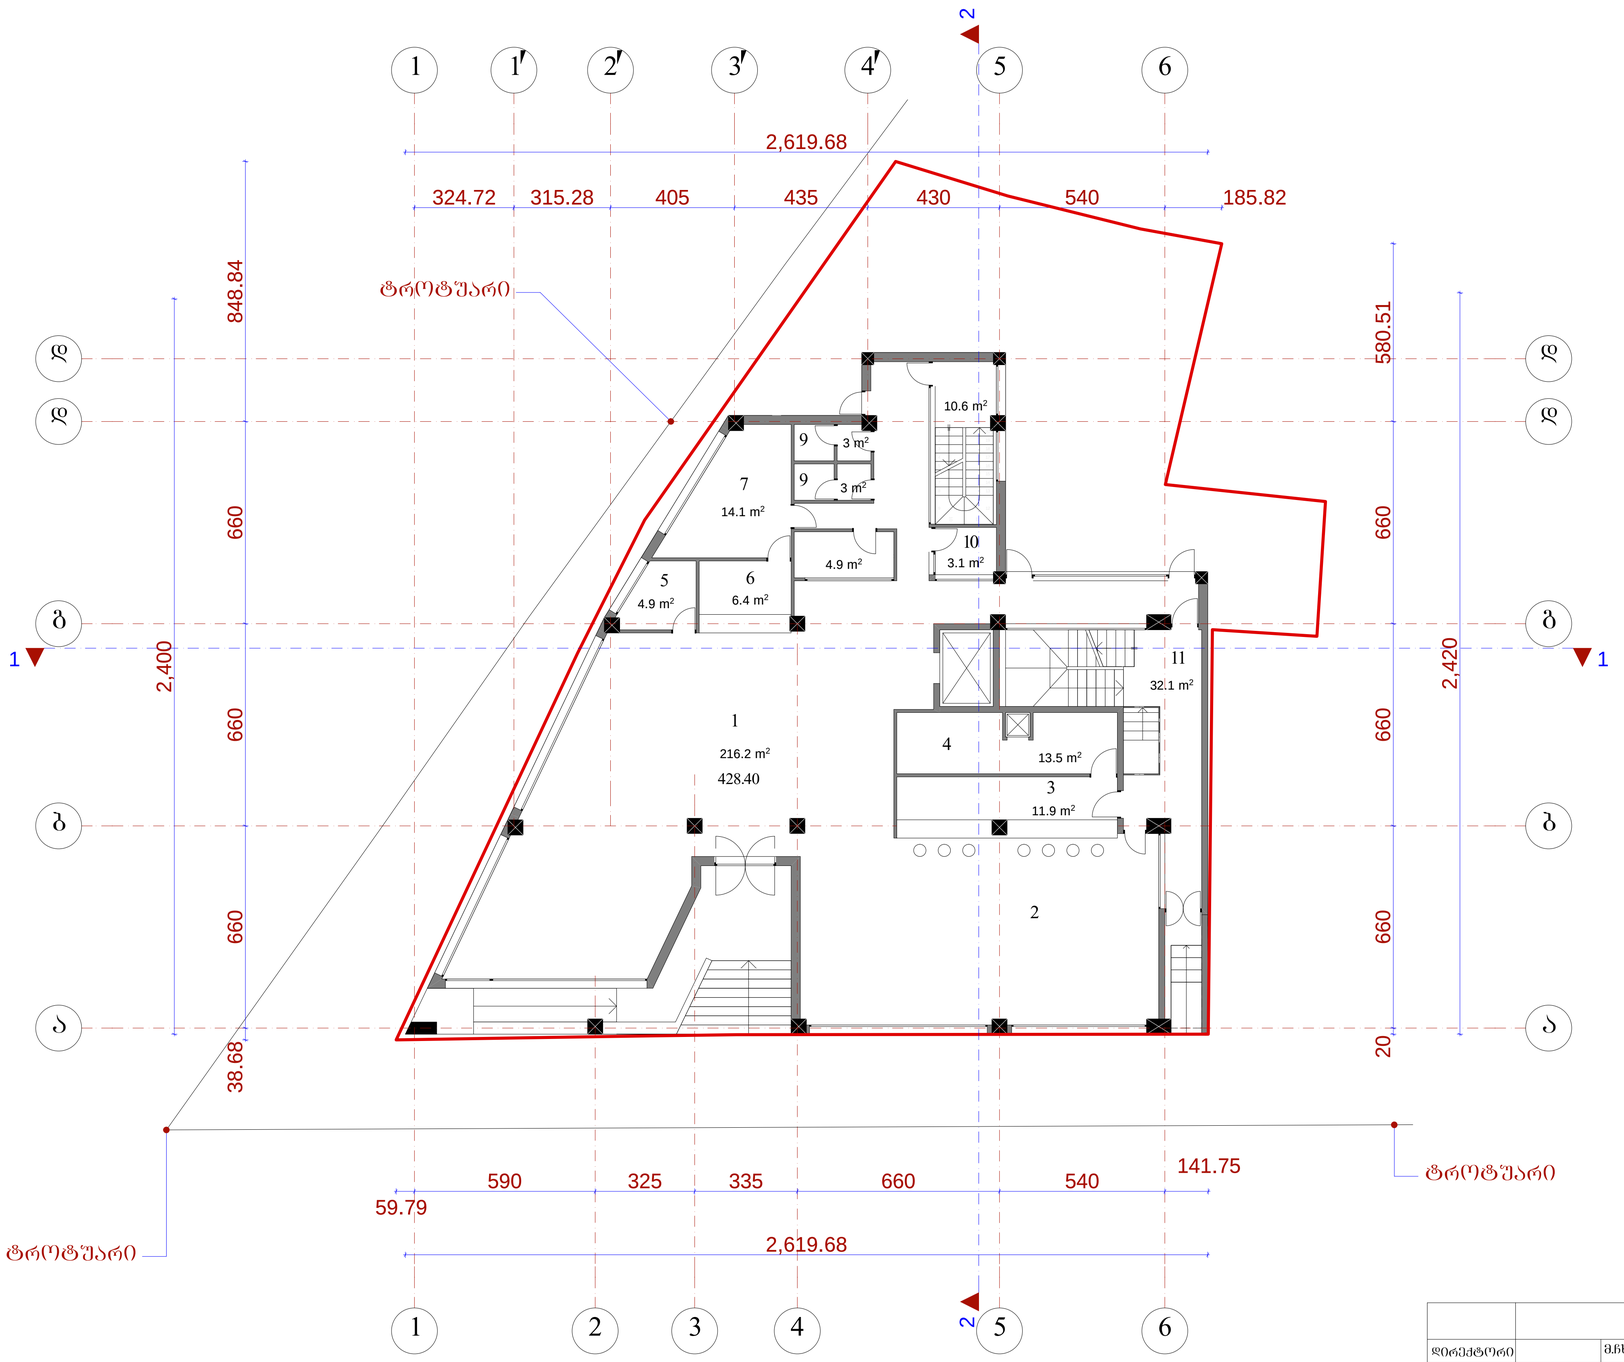

	შ.პ.ს. „ამფიონი"				
დირექტორი		მ.ჩხაიძე	სასტუმრო ძველსის ქ. №14-ში (კორექტირებული)		
არ.მთ.არქიტ		მ.ჩხაიძე			
არ.პროექტორი		ნ.სვანიძე			
შესრულა		მ.აბაიშვილი	მ 1:100	სტადიაშიფრი	შეკვრ.
არ.მთ. კონს.		მ.მექვაბიშვილი	გეგმა 0.00 ნიშნულზე	არ.	
შემოწმა		მ.ჩხაიძე		დაკვეთა №	

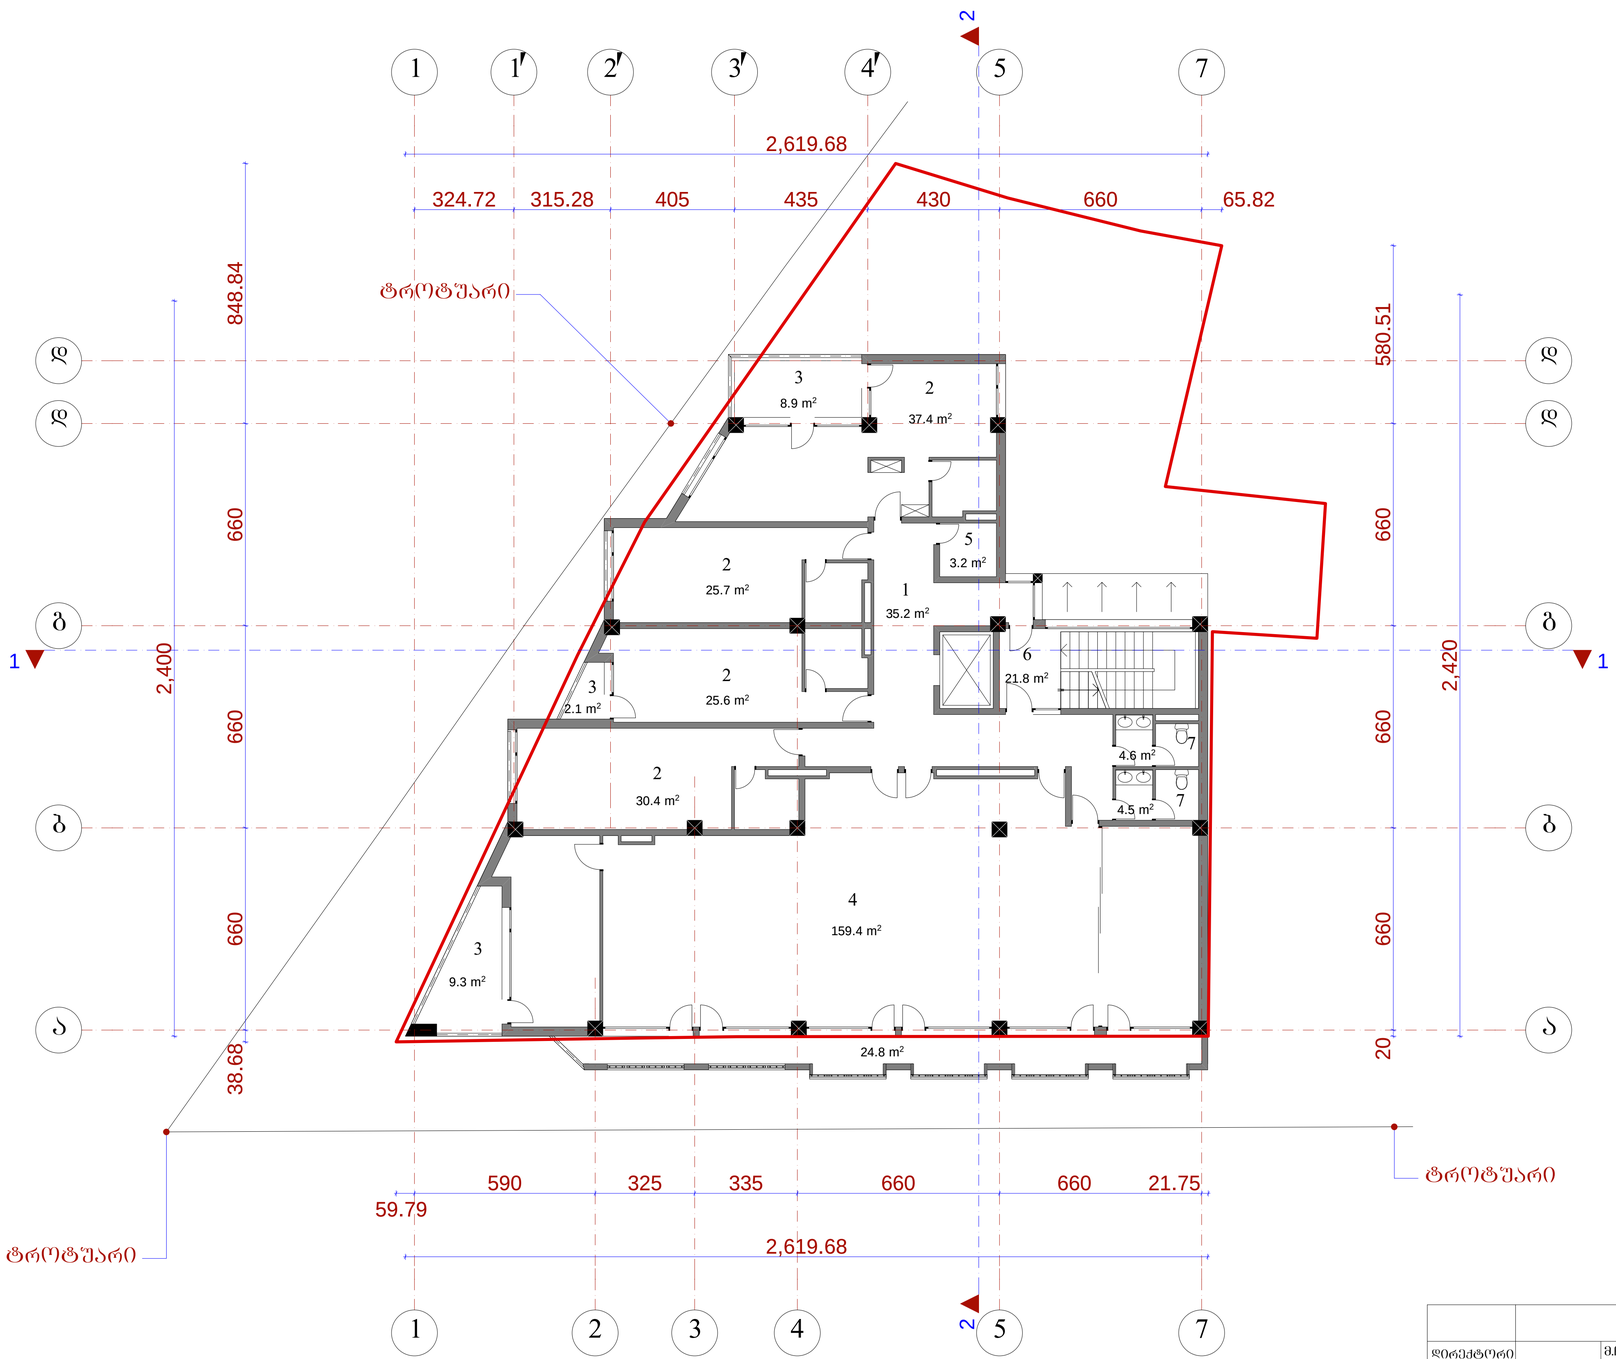

1

1 2 3 4

5

5

a a

b b

d d

7

7

g g

1 2

d d

3 4

59.79

590 325 335 660 660 21.75

38.68 660 660 660 848.84

324.72 315.28 405 435 430 660 65.82

20 660 660 660 580.51

2,400

2,420

2,619.68

2,619.68

37.4 m2

8.9 m2

3.2 m2

25.7 m2

25.6 m2
30.4 m2
2.1 m2

159.4 m2

9.3 m2

4.5 m2

4.6 m2

35.2 m2

21.8 m2

24.8 m2

ტროტუარი

ტროტუარი

ტროტუარი

სართულის გეგმა 4.65 ნიშნულზე მ.: 1:100

გეგმა 4.65 ნიშნულზე
ექსპლიკაცია:

1. ჰოლი

2. სასტუმრო ნომერი

3. აივანი

4. საკონფერენციო

5. თეთრეულის ოთახი

6. კიბის უჯრედი

7. სანკვანძი

სასტუმრო ქურხულის ქ. #14-ში

(კორექტირებული)

1

4

2

2

2

3

3

3

5

6

2

7
7

1 1

2

2

მ.ჩხაიძე

მ.აბაიშვილი

მ.მექვაბიშვილი

მ 1 ფურც. ფურც.რ.:100

დაკვეთა #

დირექტორი

პრ.ავტორი

pr.
სტადია

პრ.მთ.არქიტ

შეასრულა

პრ.მთ. კონს.

შეამოწმა

ნ.სვანიძე

მ.ჩხაიძე

მ.ჩხაიძე

S.p.s.,,amfioni"

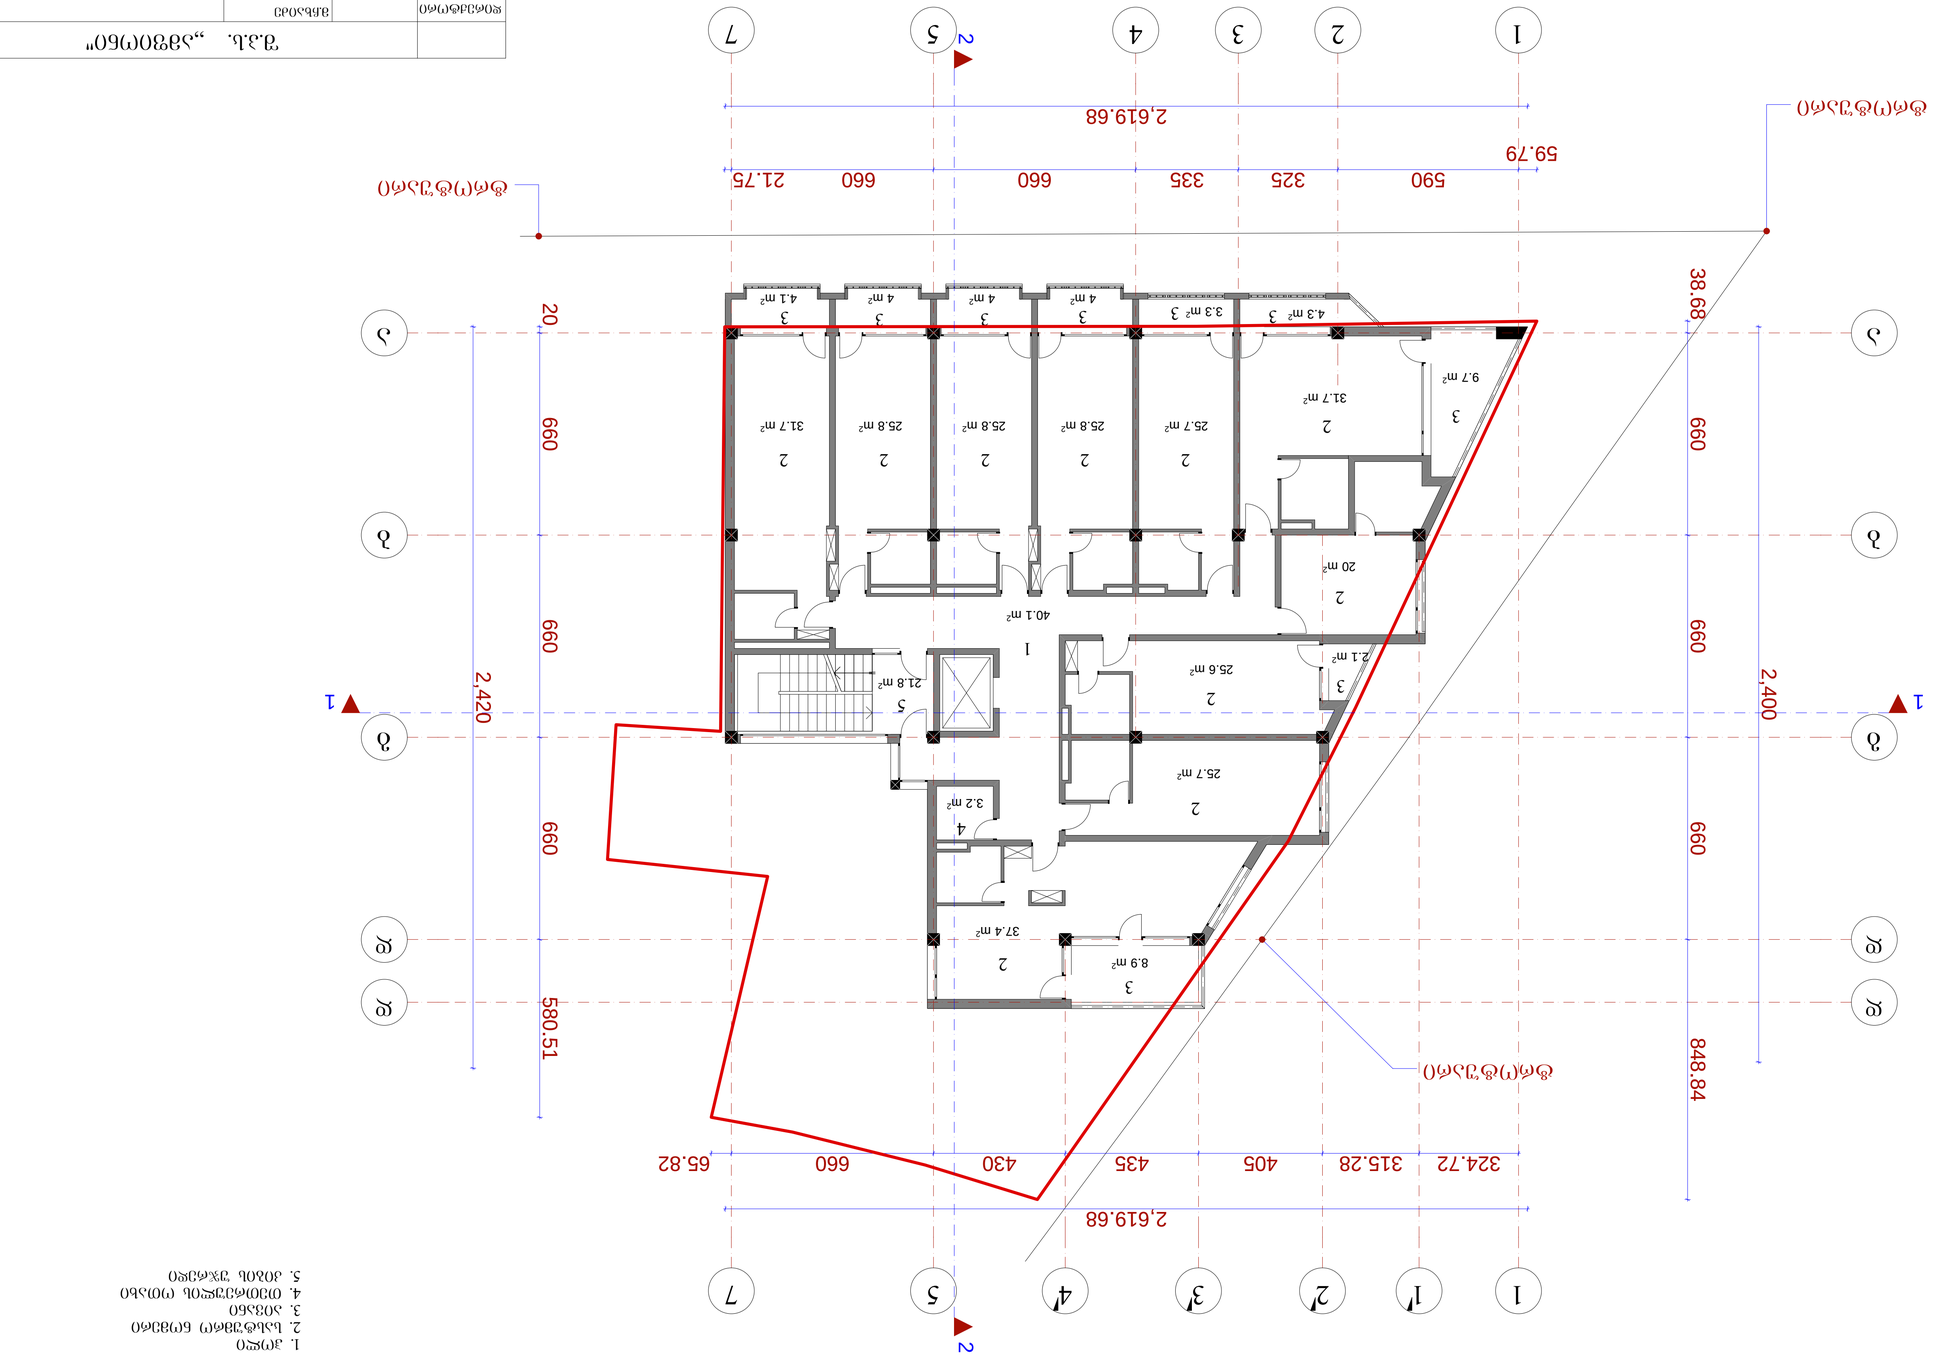

1

1 2 3 4

5

5

a a

b b

d d

7

7

g g

1 2

d d

123456789

10

11
21

20

19

18

17

16

15

14

13

12

3 4

59.79

590 325 335 660 660 21.75

38.68 660 660 660 848.84

324.72 315.28 405 435 430 660 65.82

20 660 660 660 580.51

2,400

2,420

2,619.68

2,619.68

8.9 m2

37.4 m2
25.7 m2

25.6 m2

40.1 m2

20 m2

31.7 m2
9.7 m2

25.7 m2 25.8 m2 25.8 m2 25.8 m2 31.7 m2

21.8 m2
3.2 m2

4.3 m2 3.3 m2

4 m2 4 m2 4 m2 4.1 m2
2.1 m2

ტროტუარი

ტროტუარი

ტროტუარი

გეგმა 7.95 ნიშნულზე

სართულის გეგმა 7.95 ნიშნულზე მ.: 1:100

1

2 2 2 2 2

2

2

2

3

3

3

3 3 3

4

3 3 3

ექსპლიკაცია:

1. ჰოლი

2. სასტუმრო ნომერი

3. აივანი

4. თეთრეულის ოთახი

5. კიბის უჯრედი

5

2
2

სასტუმრო ქურხულის ქ. #14-ში

(კორექტირებული)

1 1

2

2

მ.ჩხაიძე

მ.აბაიშვილი

მ.მექვაბიშვილი

მ 1 ფურც. ფურც.რ.:100

დაკვეთა #

დირექტორი

პრ.ავტორი

pr.
სტადია

პრ.მთ.არქიტ

შეასრულა

პრ.მთ. კონს.

შეამოწმა

ნ.სვანიძე

მ.ჩხაიძე

მ.ჩხაიძე

S.p.s.,,amfioni"

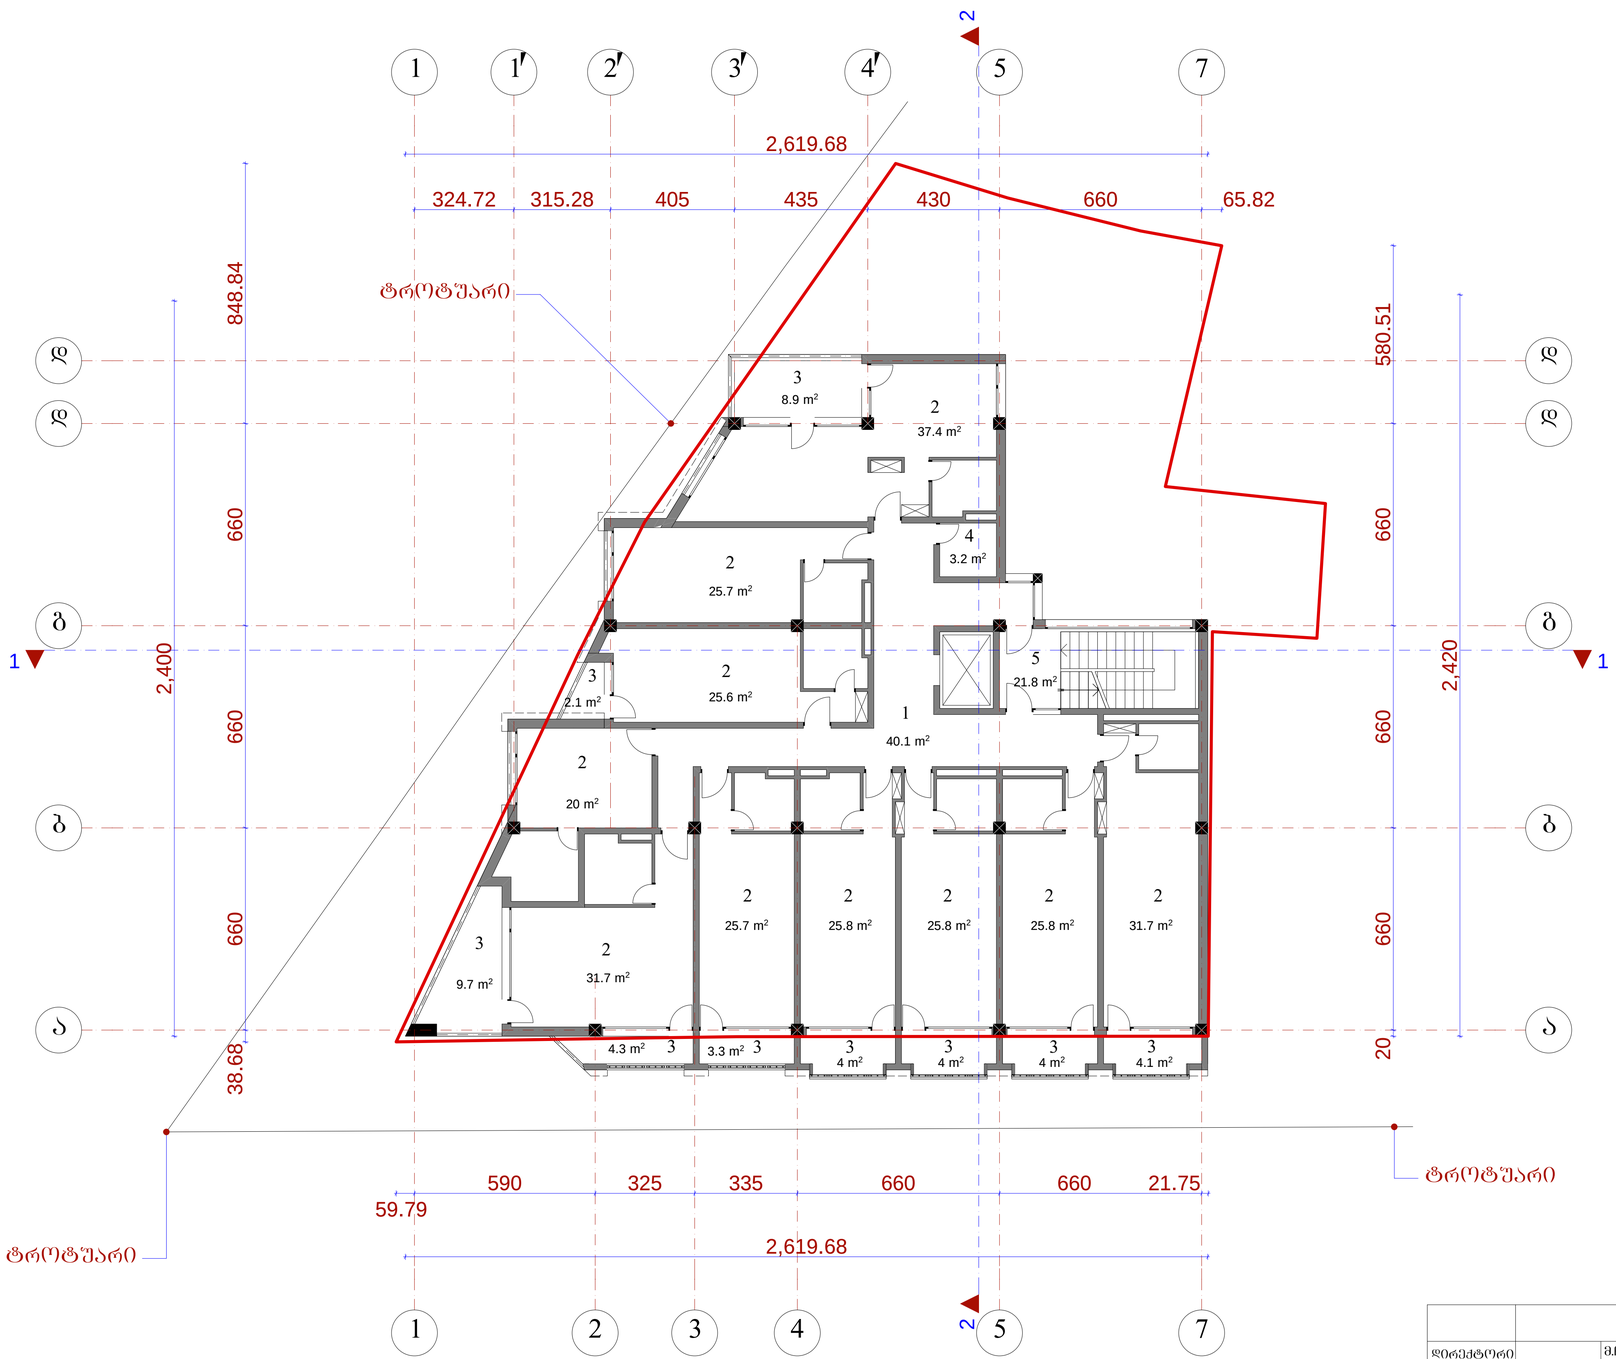

1

1 2 3 4

5

5

a a

b b

d d

7

7

g g

1 2

d d

3 4

123456789

10

11
21

20

19

18

17

16

15

14

13

12

59.79

590 325 335 660 660 21.75

38.68 660 660 660 848.84

324.72 315.28 405 435 430 660 65.82

20 660 660 660 580.51

2,400

2,420

2,619.68

2,619.68

31.7 m2

25.7 m2 25.8 m2 25.8 m2 25.8 m2 31.7 m2

40.1 m2

25.6 m2

25.7 m2

37.4 m2

3.2 m2

21.8 m2

20 m2
9.7 m2

2.1 m2

8.9 m2

4.3 m2 3.3 m2

4 m2 4 m2 4 m2 4.1 m2

ტროტუარი

ტროტუარი

ტროტუარი

გეგმა 11.25 ნიშნულზე

სართულის გეგმა 11.25 ნიშნულზე მ.: 1:100

ექსპლიკაცია:

1. ჰოლი

2. სასტუმრო ნომერი

3. აივანი

4. თეთრეულის ოთახი

5. კიბის უჯრედი

1

2 2 2 2 2

2

2

2

3

3

3

3 3 3

4

3 3 3

5

2
2

სასტუმრო ქურხულის ქ. #14-ში

(კორექტირებული)

1 1

2

2

მ.ჩხაიძე

მ.აბაიშვილი

მ.მექვაბიშვილი

მ 1 ფურც. ფურც.რ.:100

დაკვეთა #

დირექტორი

პრ.ავტორი

pr.
სტადია

პრ.მთ.არქიტ

შეასრულა

პრ.მთ. კონს.

შეამოწმა

ნ.სვანიძე

მ.ჩხაიძე

მ.ჩხაიძე

S.p.s.,,amfioni"

სართულის გეგმა 14.55 ნიშნულზე მ.: 1:100

ექსპლიკაცია:

1. ჯოლი
2. სასტუმრო ნომერი
3. აივანი
4. თეთრეულის ოთახი
5. კიბის უჯრედი

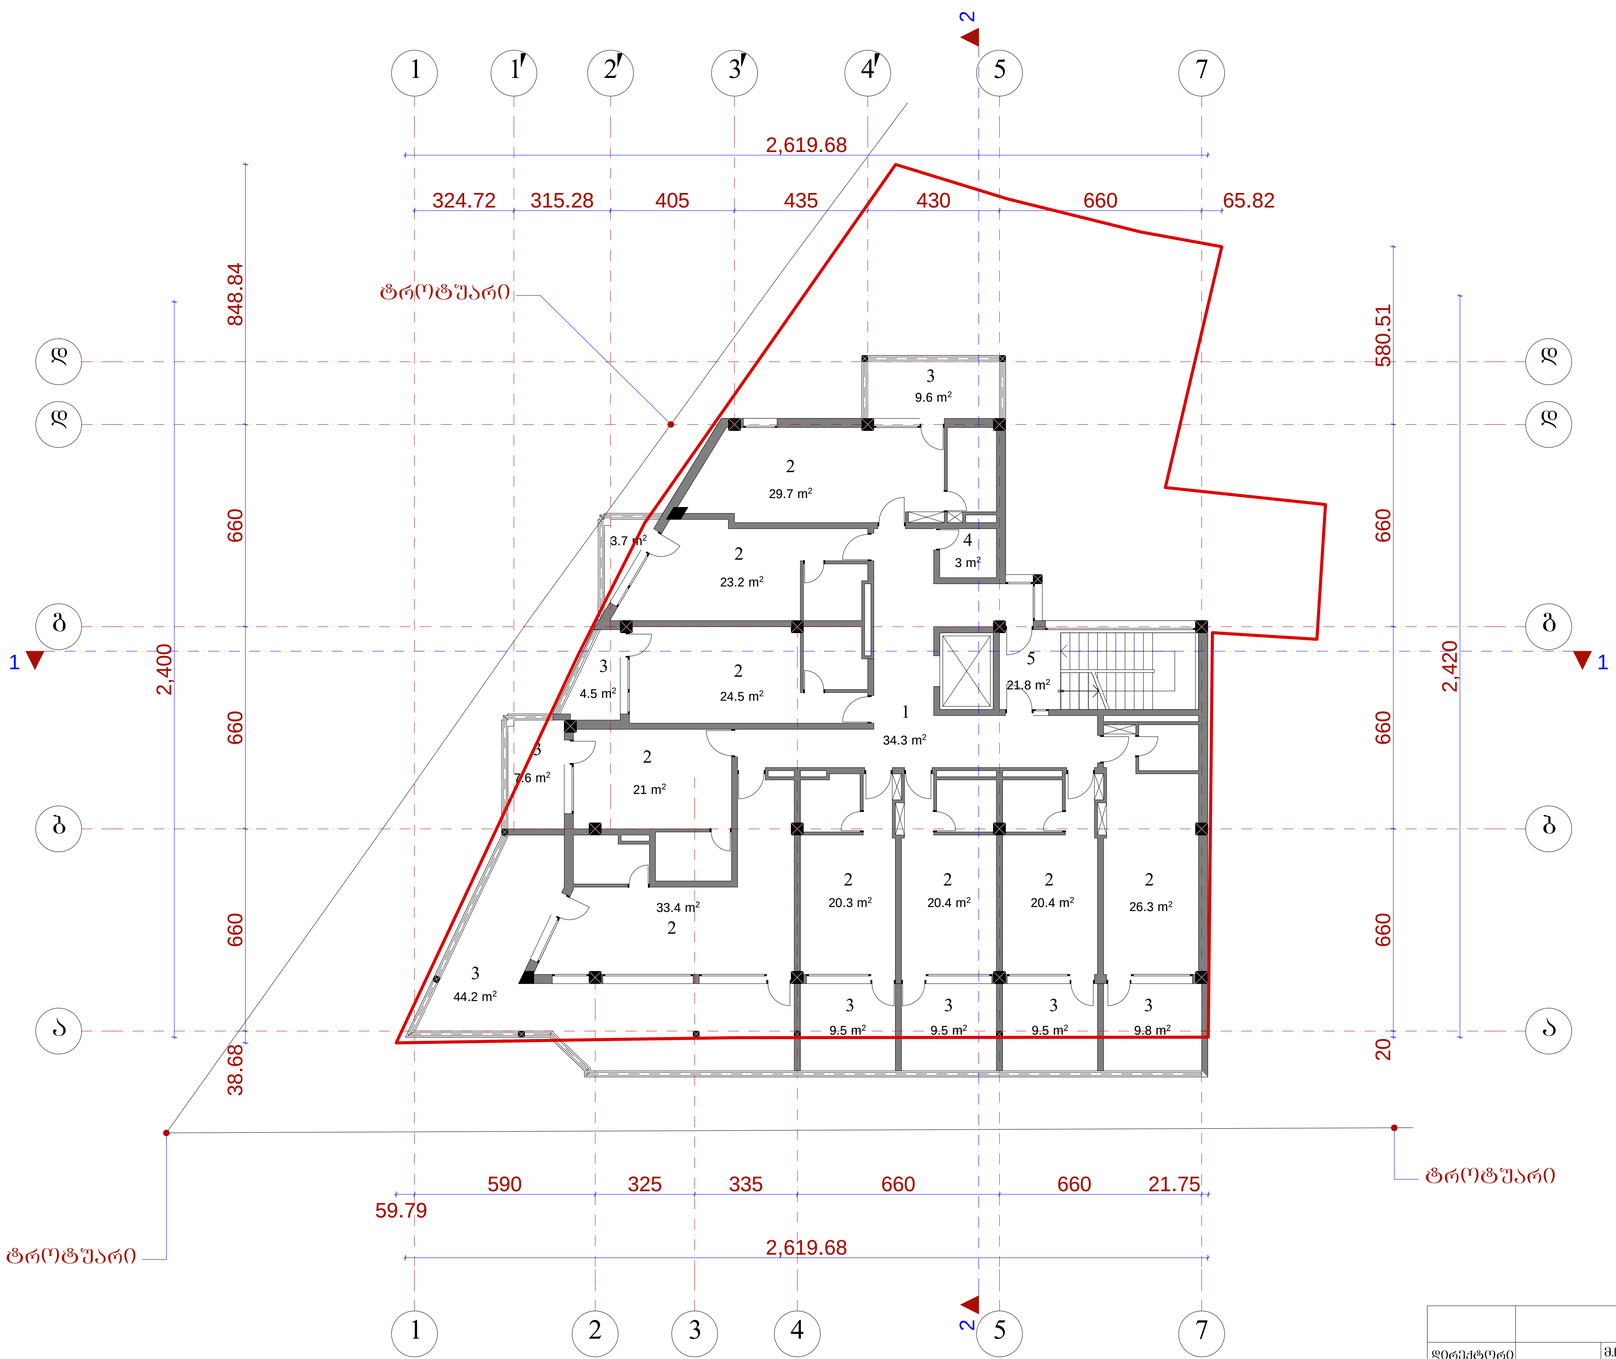

	შ.პ.ს. „ამფიონი"				
დირექტორი		მ.ჩხაიძე	სასტუმრო ძურხულის ქ. №14-ში (კორექტირებული)		
არქიტექტორი		მ.ჩხაიძე			
კონსტრუქტორი		ნ.ხვანჩკარა			
შესრულა		მ.აბაიშვილი	მ 1:100	სტადია	ფურცელი
პრ.მთ. კონს.		მ.მექვაბიშვილი	გეგმა 14.55 ნიშნულზე	არ.	
შეამოწმა		მ.ჩხაიძე		დაგეგმია №	

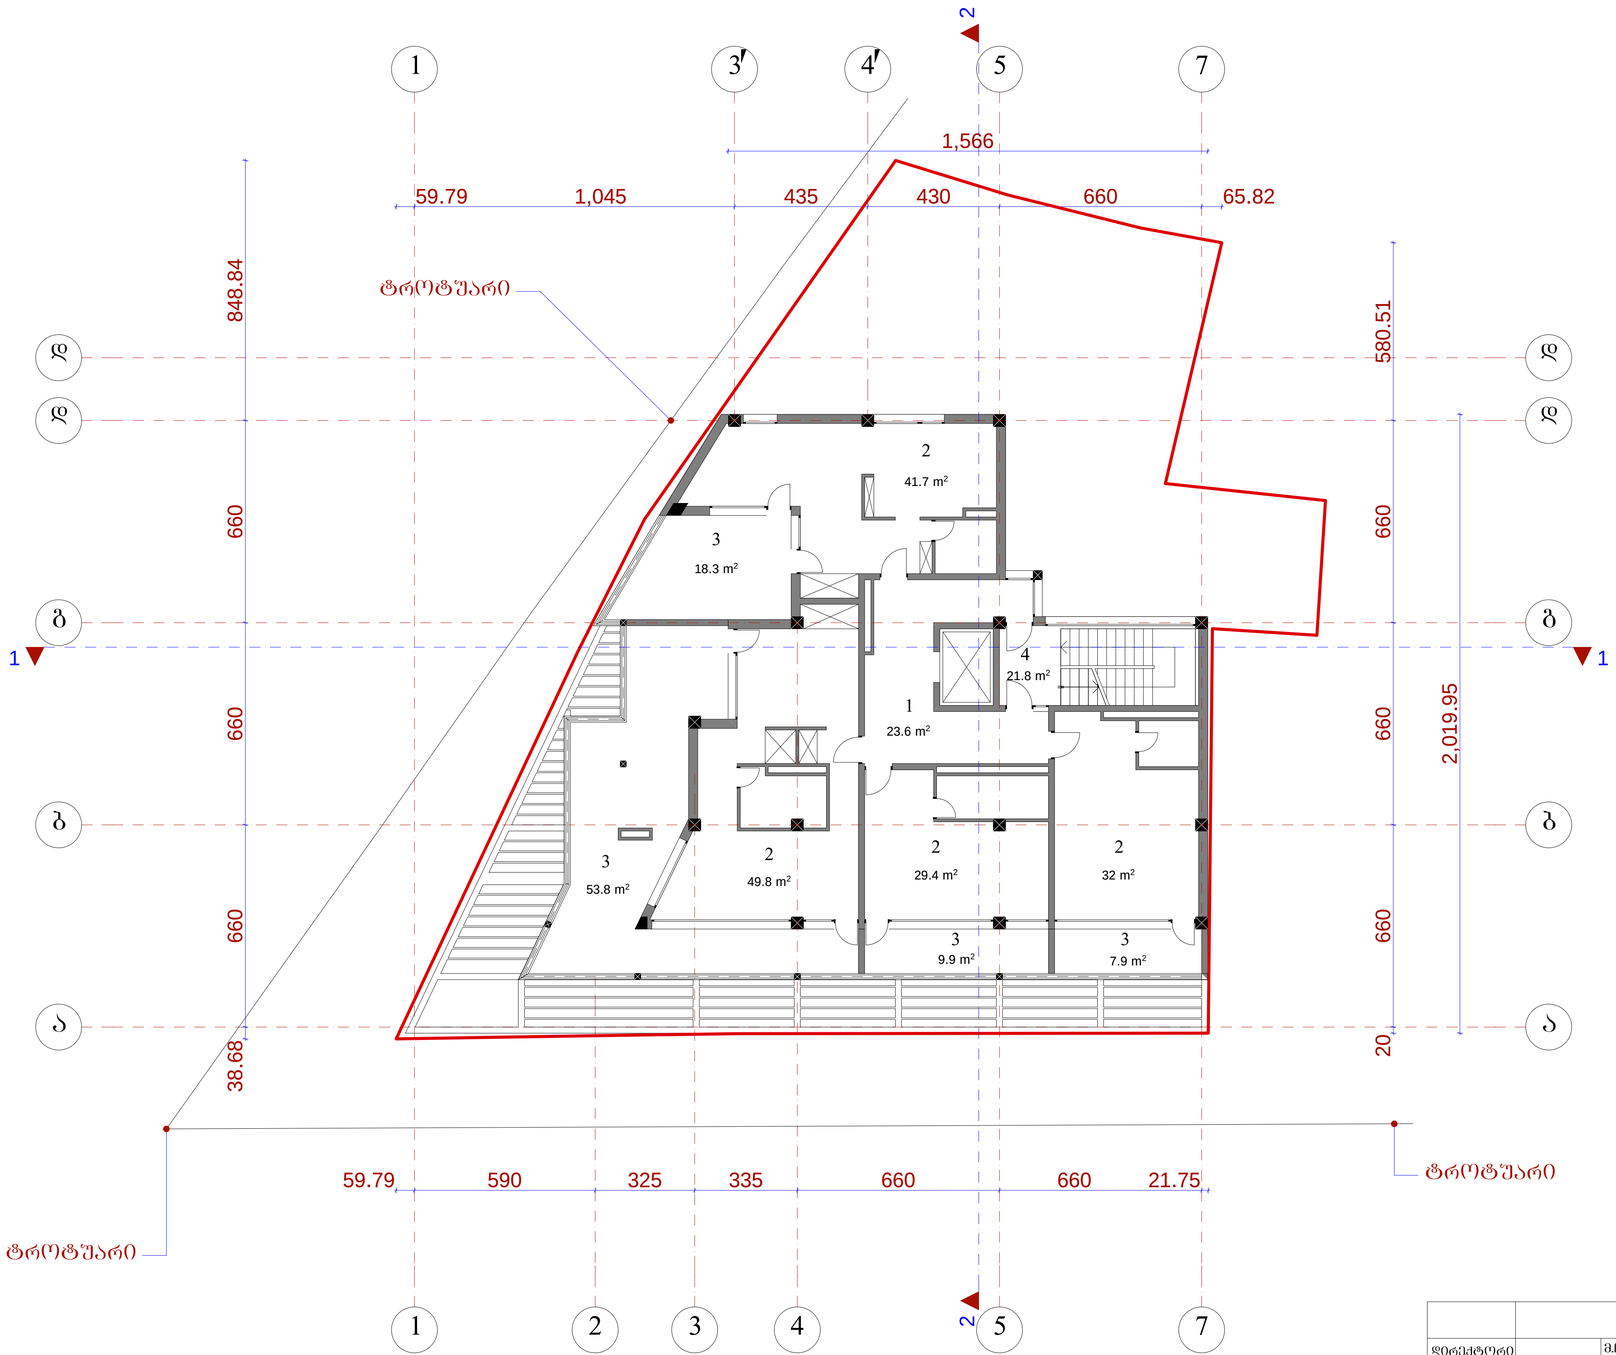

1

1 2 3 4

5

5

a a

b b

d d

7

7

g g

d d

3 4

123456789

10

11
21

20

19

18

17

16

15

14

13

12

59.79 590 325 335 660 660 21.75

38.68 660 660 660 848.84

59.79 1,045 435 430 660 65.82

20 660 660 660 580.51

2,019.95

1,566
18.3 m2

41.7 m2

49.8 m2 29.4 m2 32 m2

9.9 m2 7.9 m2

53.8 m2

23.6 m2

21.8 m2

ტროტუარი

ტროტუარი

ტროტუარი

გეგმა 17.85 ნიშნულზე

სართულის გეგმა 17.85 ნიშნულზე მ.: 1:100

სასტუმრო ქურხულის ქ. #14-ში

(კორექტირებული)
ექსპლიკაცია:

1. ჰოლი

2. სასტუმრო ნომერი

3. აივანი

4. კიბის უჯრედი

1

2

2
3
3

33

22

1 4 1

2

2

მ.ჩხაიძე

მ.აბაიშვილი

მ.მექვაბიშვილი

მ 1 ფურც. ფურც.რ.:100

დაკვეთა #

დირექტორი

პრ.ავტორი

pr.
სტადია

პრ.მთ.არქიტ

შეასრულა

პრ.მთ. კონს.

შეამოწმა

ნ.სვანიძე

მ.ჩხაიძე

მ.ჩხაიძე

S.p.s.,,amfioni"

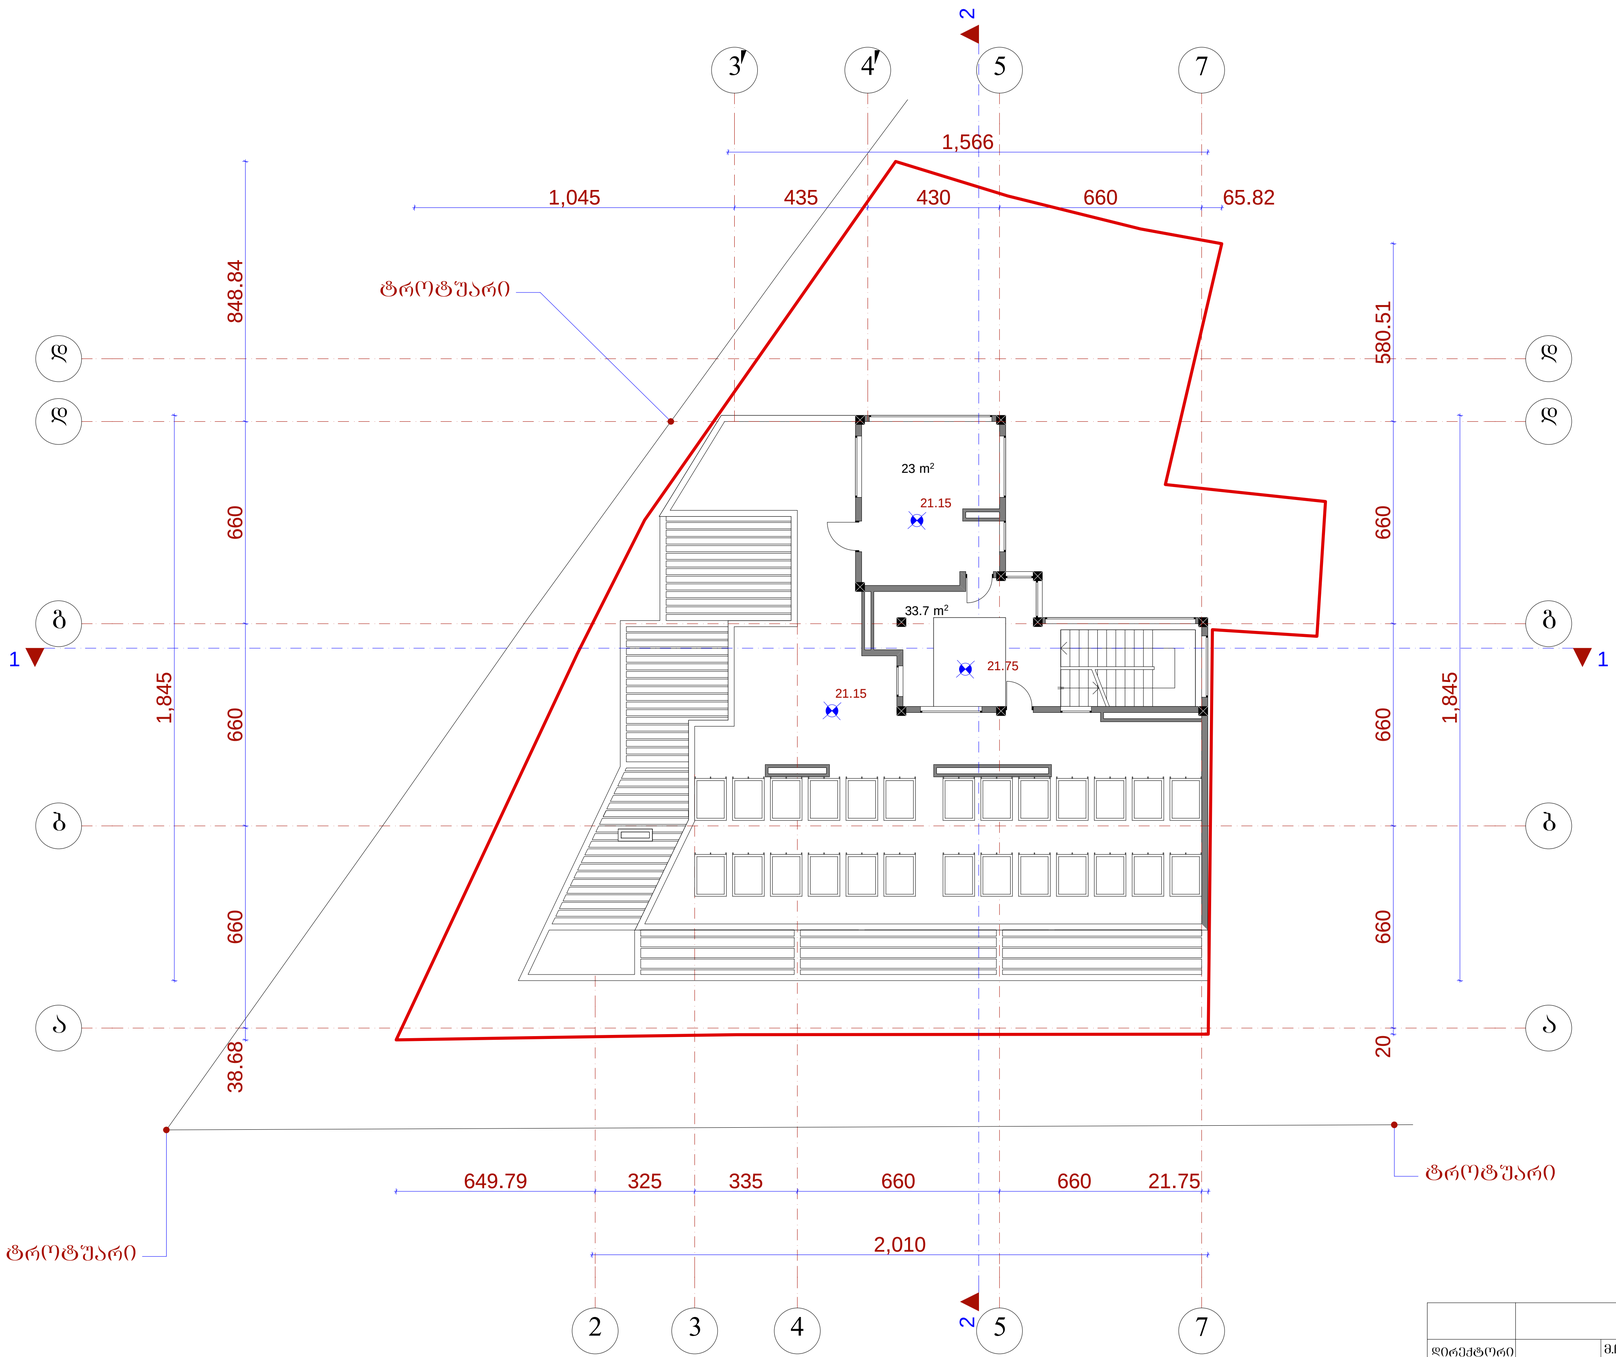

2 3 4

5

5

a a

b b

d d

7

7

g g

d d

3 4

123456789

10

11

21

20

19

18

17

16

15

14

13

12

649.79 325 335 660 660 21.75

38.68 660 660 660 848.84

1,045 435 430 660 65.82

20 660 660 660 580.51

1,845

1,845

2,010

1,566

21.15

21.15

33.7 m2

23 m2

ტროტუარი

ტროტუარი

ტროტუარი

გეგმა 21.15 ნიშნულზე

სართულის გეგმა 21.15 ნიშნულზე მ.: 1:100

სასტუმრო ქურხულის ქ. #14-ში

(კორექტირებული)

1 1

2

2

21.75

მ.ჩხაიძე

მ.აბაიშვილი

მ.მექვაბიშვილი

მ 1:100 ფურც. ფურც.რ.

დაკვეთა #

დირექტორი

პრ.ავტორი

pr.
სტადია

პრ.მთ.არქიტ

შეასრულა

პრ.მთ. კონს.

შეამოწმა

ნ.სვანიძე

მ.ჩხაიძე

მ.ჩხაიძე

S.p.s.,,amfioni"

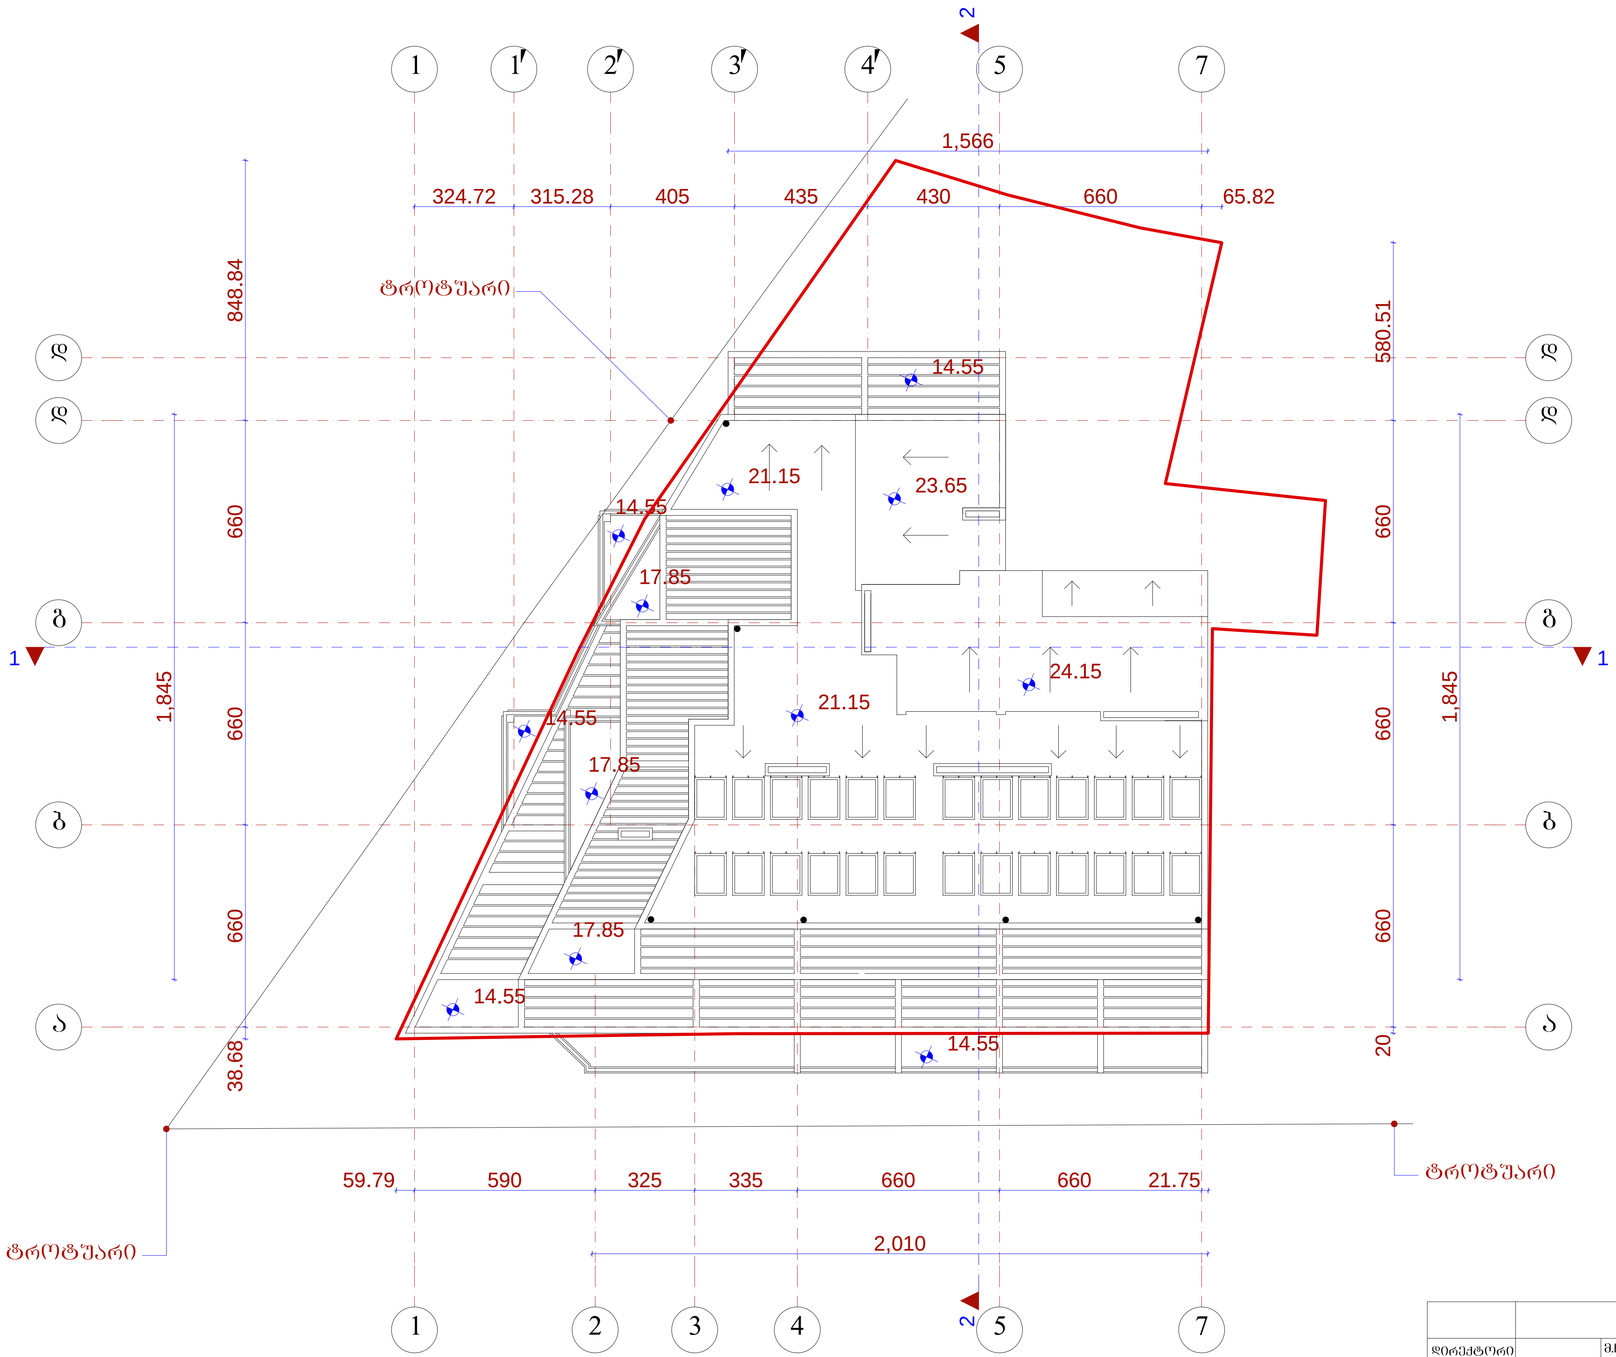

1

1 2 3 4

5

5

a a

b b

d d

7

7

g g

1 2

d d

3 4

59.79 590 325 335 660 660 21.75

38.68 660 660 660 848.84

324.72 315.28 405 435 430 660 65.82

20 660 660 660 580.51

1,845

1,845

2,010

1,566

21.15

14.55

14.55

24.15

14.55
14.55

23.65

17.85

21.15

14.55

17.85

17.85

ტროტუარი

ტროტუარი

ტროტუარი

სახურავის გეგმა

სახურავის გეგმა მ.: 1:100

სასტუმრო ქურხულის ქ. #14-ში

(კორექტირებული)

1 1

2

2

მ.ჩხაიძე

მ.აბაიშვილი

მ.მექვაბიშვილი

მ 1:100 ფურც. ფურც.რ.

დაკვეთა #

დირექტორი

პრ.ავტორი

pr.
სტადია

პრ.მთ.არქიტ

შეასრულა

პრ.მთ. კონს.

შეამოწმა

ნ.სვანიძე

მ.ჩხაიძე

მ.ჩხაიძე

S.p.s.,,amfioni"