
გეგმა ნიშნულზე ± 0.00

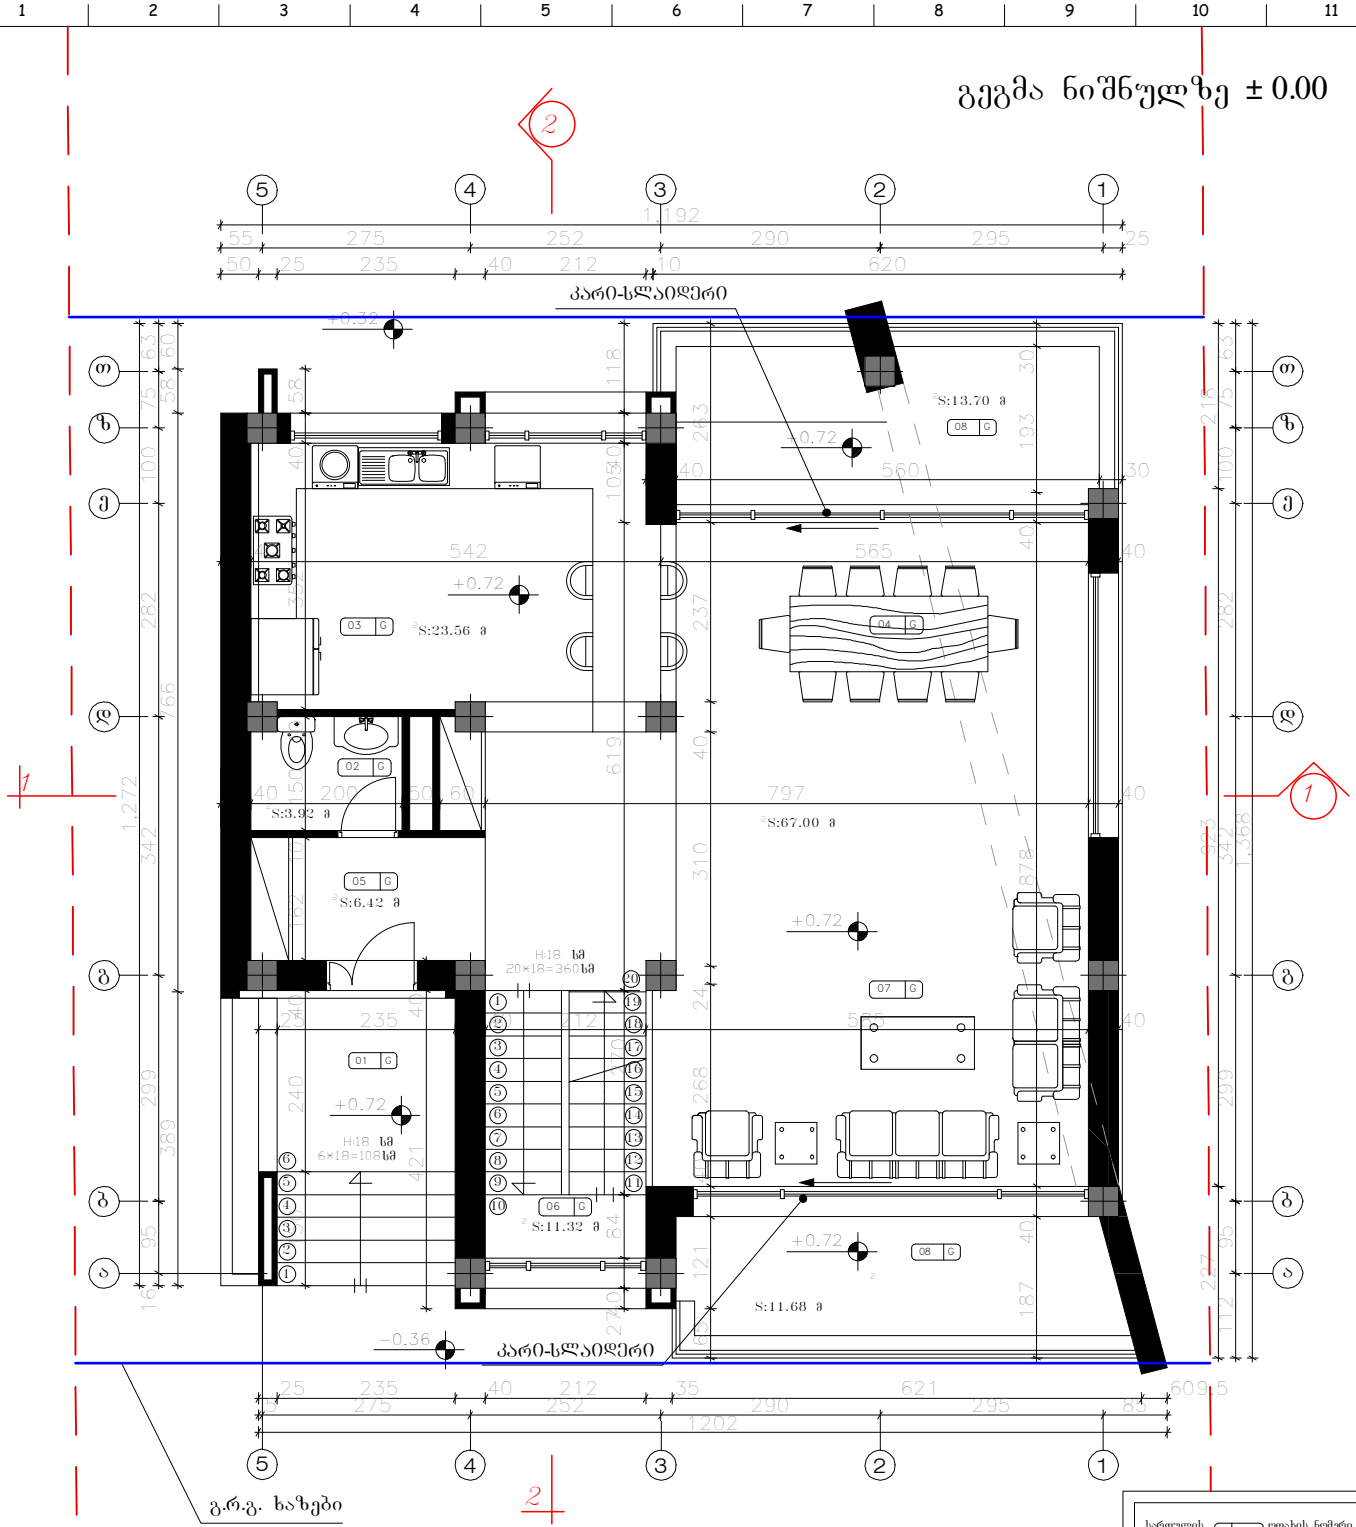

გ.რ.გ. ხაზები

საპროექტო წითელი ხაზები

შენიშვნა:

1. ±0.00=1038.50 მ ტოპოგადაღების მიხედვით

NORTH

სართულის დასახელება	ოთახის ნომერი
(შესასვლელი ბაქანი)	G 01
(საპირფარეშო)	G 02
(სამზარეულო)	G 03
(სასადილო ოთახი)	G 04
(ჰოლი)	G 05
(კიბის უჯრედი)	G 06
(საერთო ოთახი)	G 07
(ლოჯი)	G 08


Karkia

დამკვეთი: შ.პ.ს "Sarafraz"

პროექტი: ინდ. საცხოვრებელი სახლების კომპლექსი (ს.ტაბახმელა) (ტიპი B¹,ნაკვ. №18)

დასახელება:	მთ.არქიტექტორი:	დ. ტაპიზაძე	შემოწმა:	შ. ტაპიზაძე	ერთეული :	მასშტაბი:	ფორმატი:	პროექტის არქივის ნომერი:	თარიღი:	რეგ.	ფურც.-ლი №:	ფურც. რ-ბა:
გეგმა ნიშნულზე ± 0.00	ინტერიერი და უსტერიერი :	შ.მატინფარ	დაამტკიცა:	დ. ტაპიზაძე	სმ	1:100	A3		13/07/13	03	5	13

გეგმა ნიშნულზე 4.32

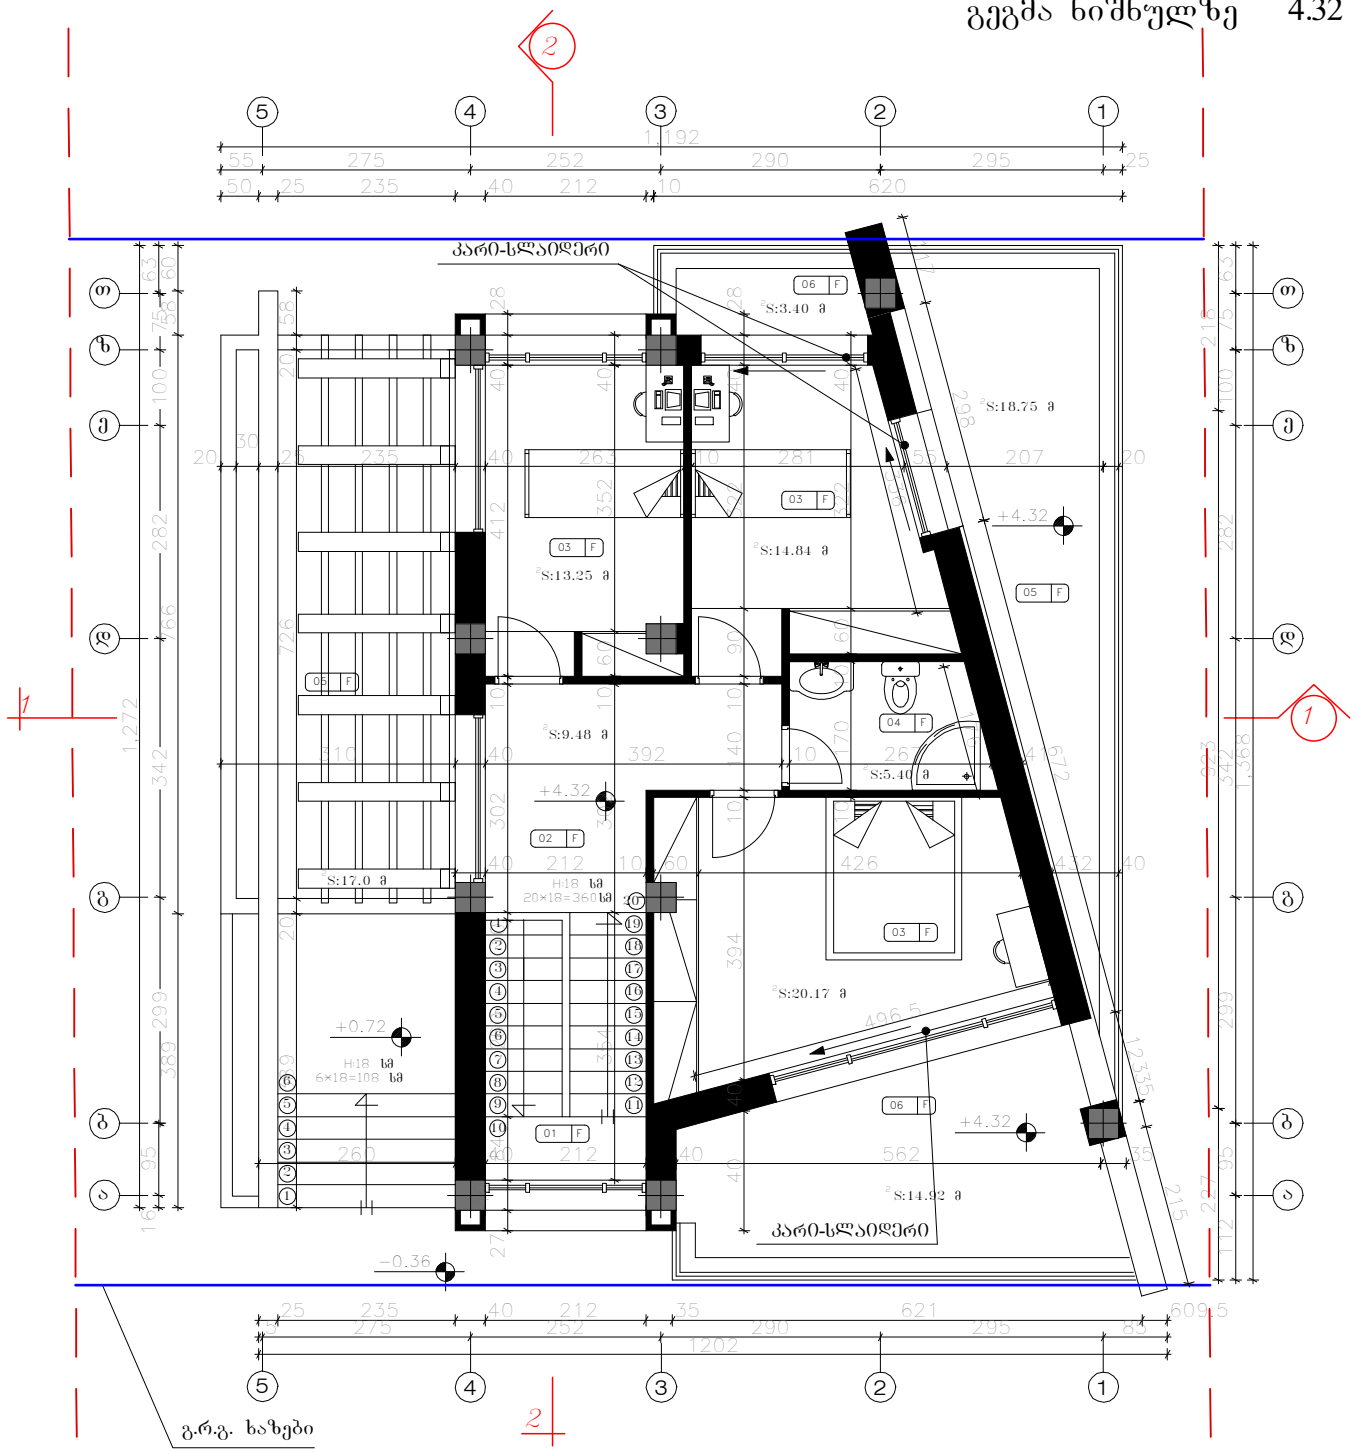


გ.რ.გ. ხაზები

საპროექტო წითელი ხაზები

შენიშვნა:

1. ±0.00=1038.50 მ ტოპოგადაღების მიხედვით

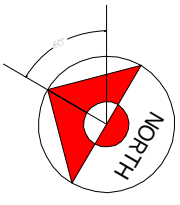

სართულის დასახელება	F 01 ოთახის ნომერი
(კიბის უჯრედი)	F 01
(დერეფანი)	F 02
(საძინებელი)	F 03
(საბაზანო)	F 04
(ტერასა)	F 05
(ლოჯი)	F 06


Karkia

დამკვეთი: შ.პ.ს "Sarafraz"

პროექტი: ინდ. საცხოვრებელი სახლების კომპლექსი (ს.ტაბახმელა) (ტაიპი B',ნაკვ. №18)

დასახელება: გეგმა ნიშნულზე ± 4.32	მთ.არქიტექტორი:	დ. ტაბიზაძე	შემოწმა:	შ. ტაბიზაძე	ერთეული : სმ	მასშტაბი: 1:100	ფორმატი: A3	პროექტის არქივის ნომერი:		13/07/13	რეგ. 03	ფურც.-ლი №: 6	ფურც. რ-ბა: 13
	ინტერიერი და კონსტრუირი :	შ.მატინფარ	დამტკიცა:	დ. ტაბიზაძე									

სახურავის გეგმა

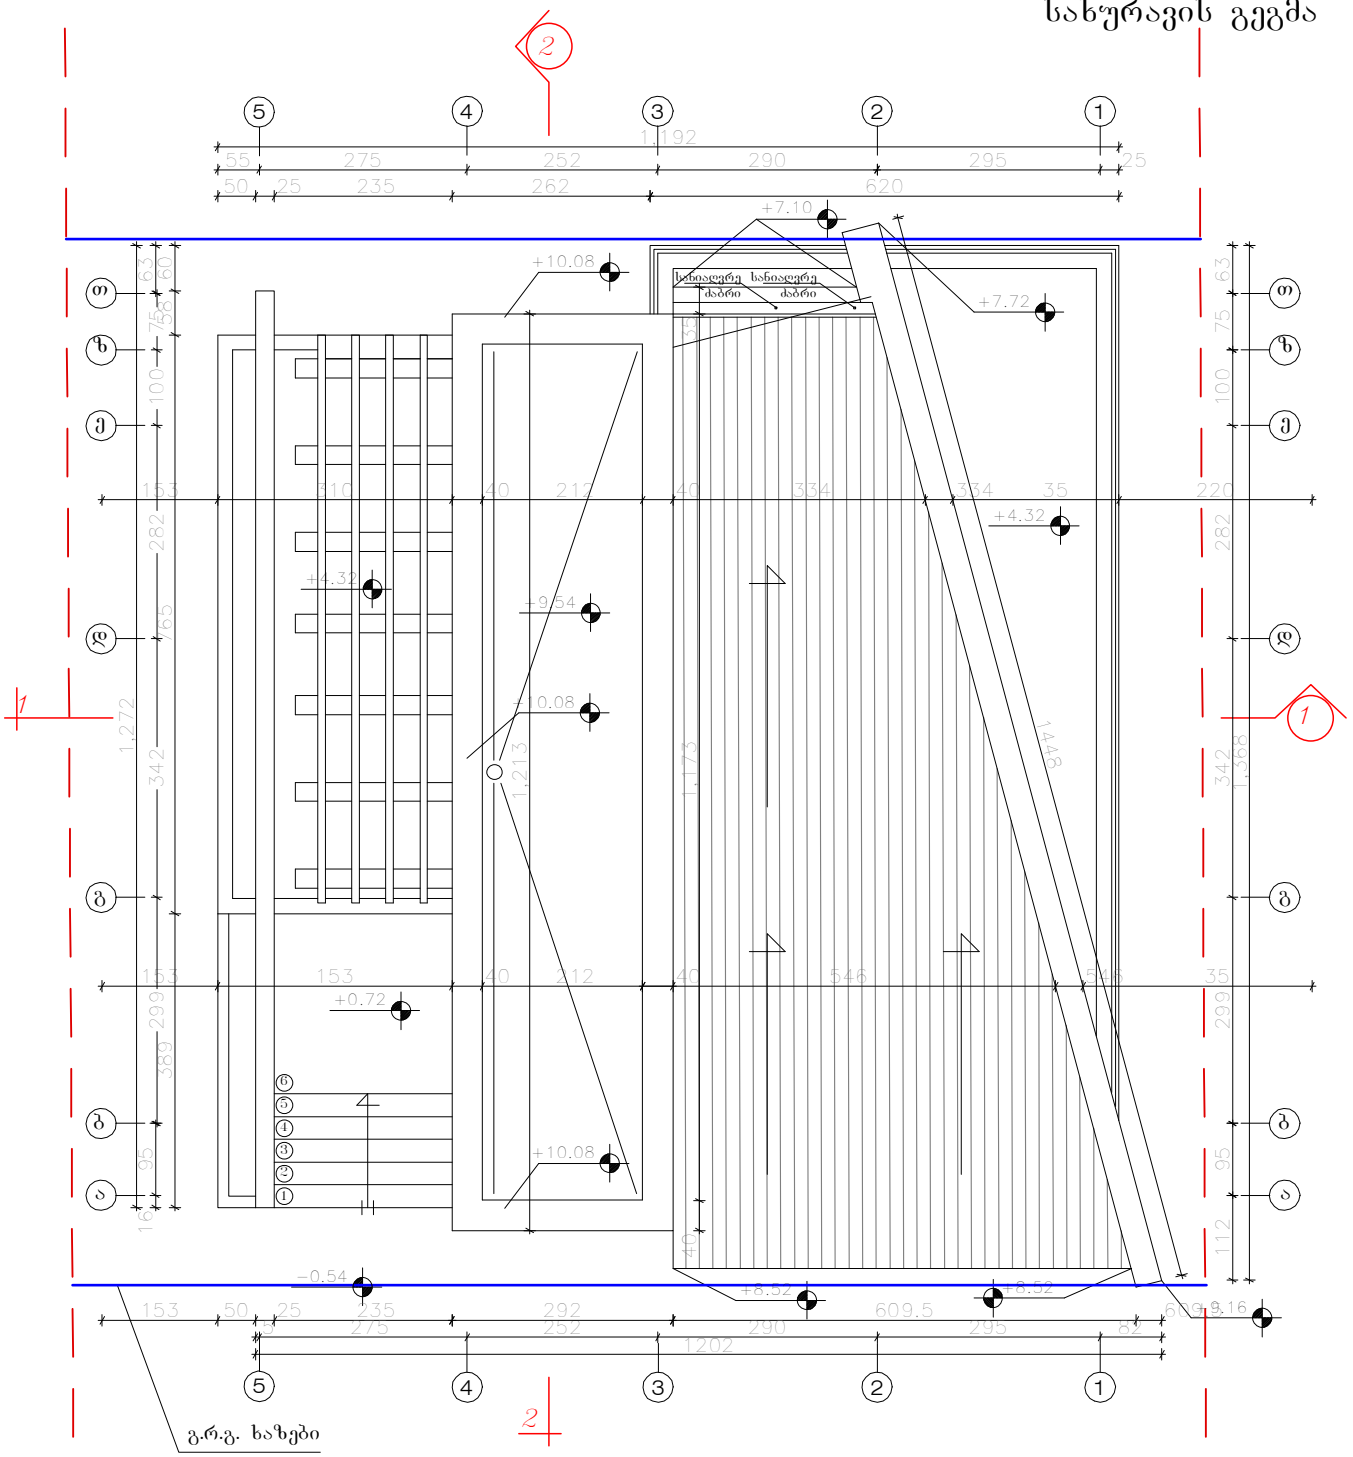

საპროექტო წითელი ხაზები

შენიშვნა:

1. ±0.00=1038.50 მ ტოპოგადაღების მიხედვით

Karkia	დამკვეთი: შ.პ.ს "Sarafraz"														
	პროექტი: ინდ. საცხოვრებელი სახლების კომპლექსი (ს.ტაბახმელა) (ტაი B',ნაკვ. №18)														
დასახელება: სახურავის გეგმა	მთ.არქიტექტორი:	დ. ტაბიზაძე	შემოწმა:	შ. ტაბიზაძე	ეროვნული :	სმ	მასშტაბი:	1:100	ფორმატი:	A3	პროექტის არქივის ნომერი:		13/07/13	რევ.	03	ფურც.-ლი №:	7	ფურც. რ-ბა:	13
	ინტერიერი და ქსტერიერი :	შმატონყარ	დაამტკიცა:	დ. ტაბიზაძე															