ჭრილი 1-1

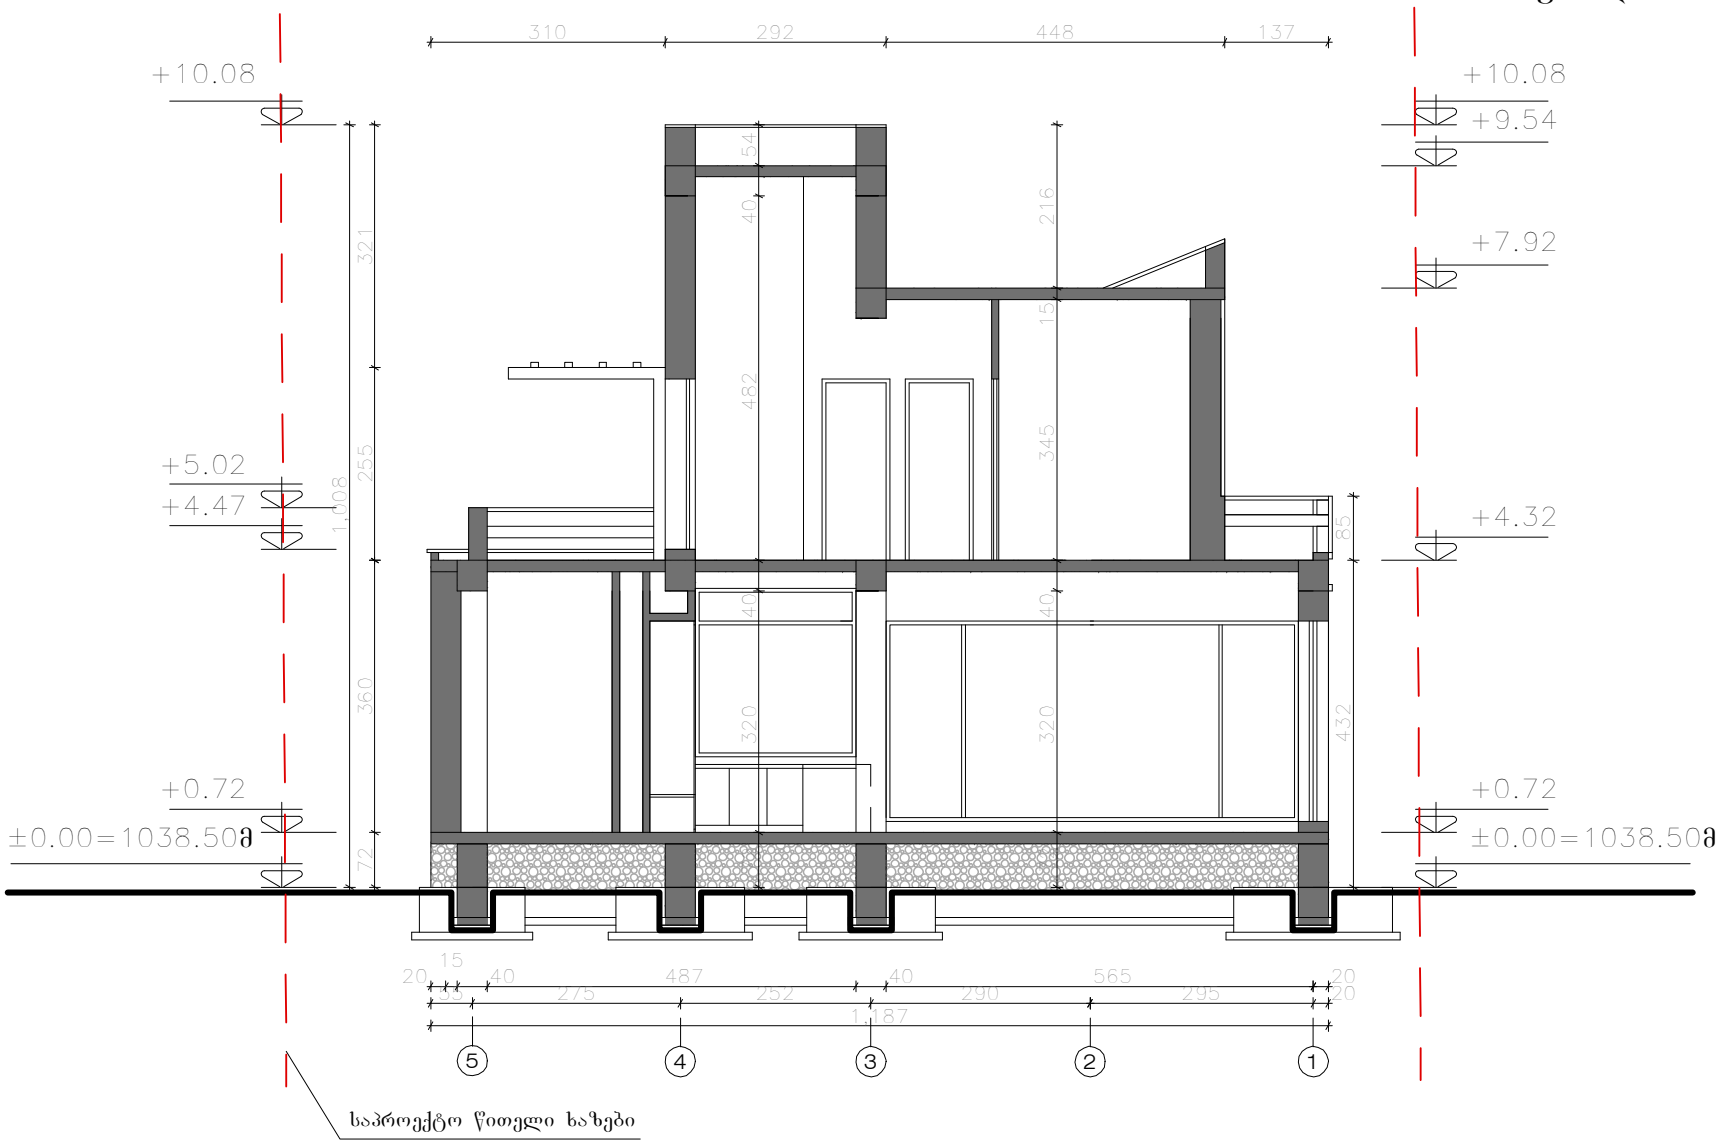

Karkia

დამკვეთი: შ.პ.ს "Sarafraz"

პროექტი: ინდ. საცხოვრებელი სახლების ეიმპლექსი (სტაბახმელა) (ტიპი B'; ნაკვ. №18)

დასახელება: ჭრილი 1-1

მოაოქმტვქტორი:	ლ. ტაპიზადე
ინტერიერი და ექსტერიერი:	შ.ბატინფარ
შეამოწმა:	შ. ტაპიზადე
დაამტკიცა:	ლ. ტაპიზადე
ეროვნული:	სმ
მასშტაბი:	1:100
ფორმატი:	A3
პროექტის არქივის ნომერი:	
	13/07/13
რევ:	03
ფურ-ლი №:	12
ფურცლ. რ-ბა:	13

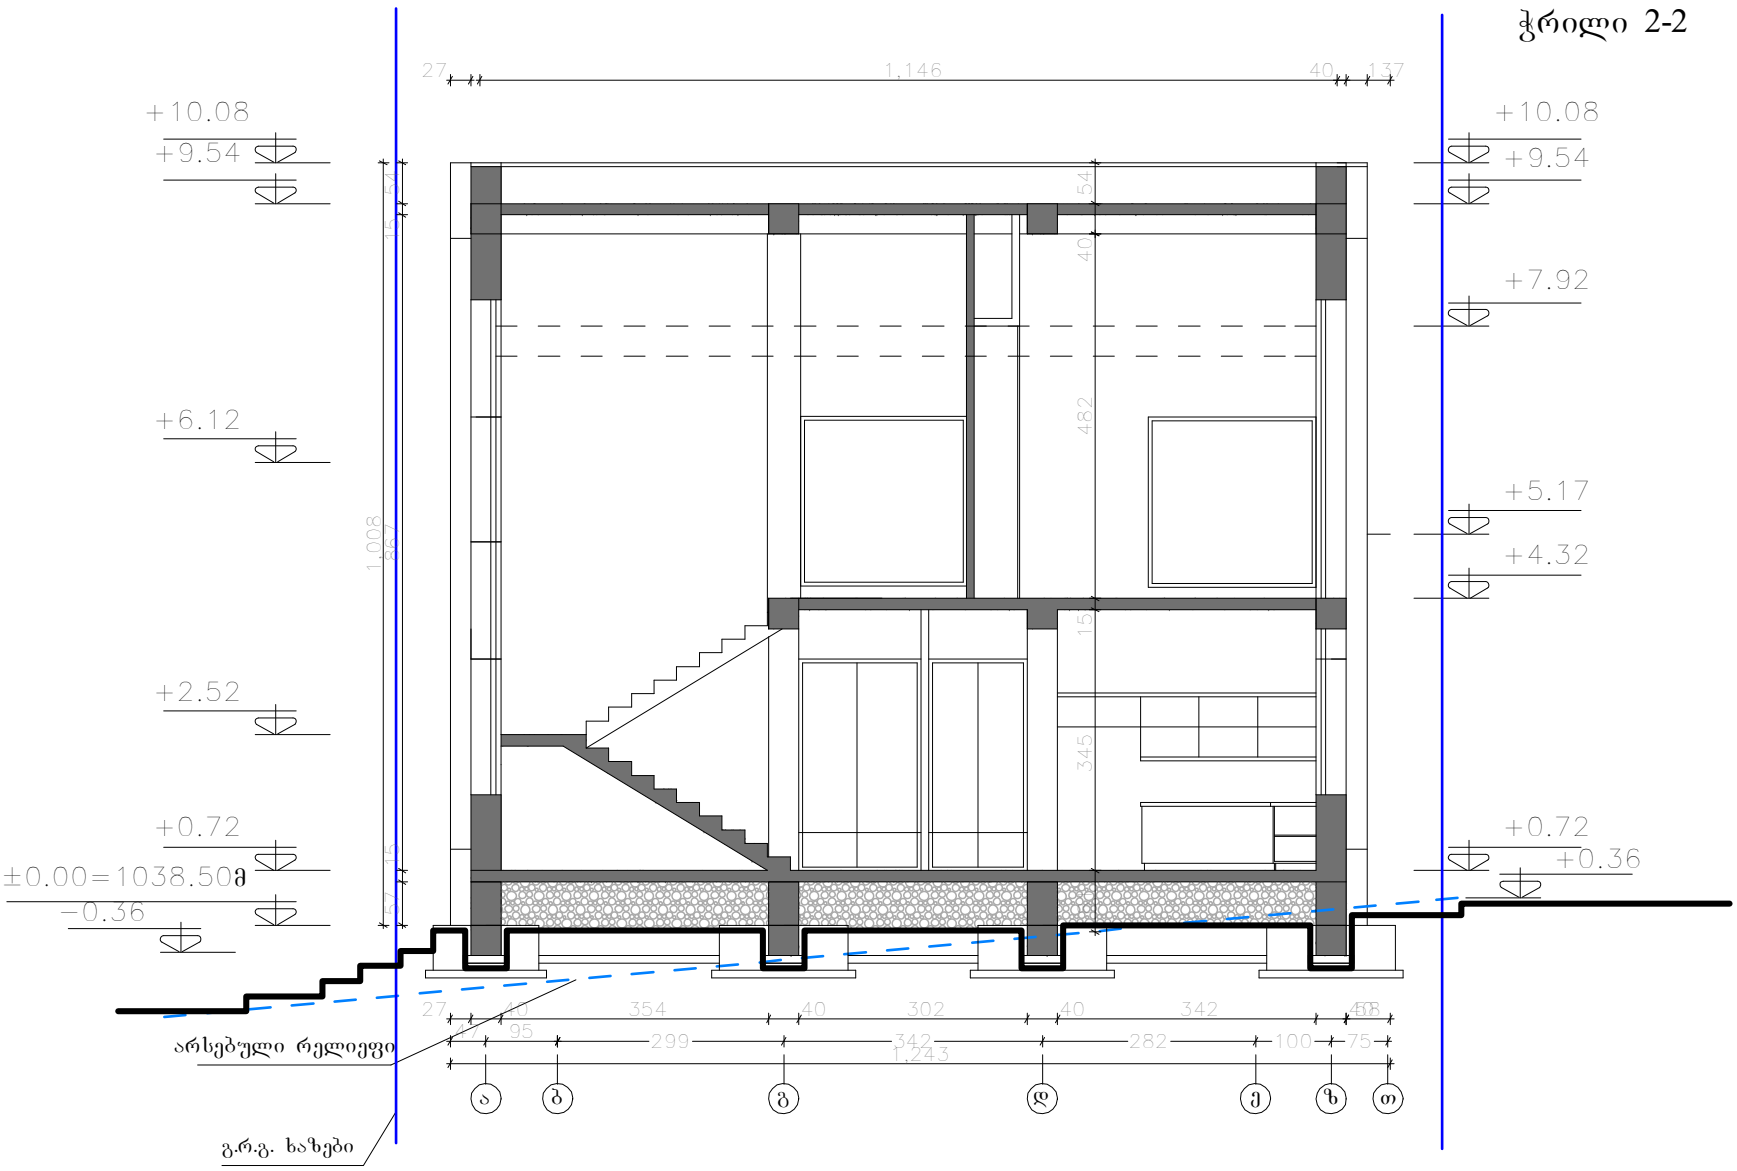

Karkia

დასახელება: ჭრილი 2-2

დამკვეთი: შ.პ.ს "Sarafraz"

პროექტი: ინდ. საცხოვრებელი სახლების ეომპლექსი (სტაბაჩმელა) (ტიპი B', ნაკვ. №18)

მოპარქიტექტორი:	ლ. ტაპიზაღე
ინტერიერი და ვიზეტერიერი:	შ.მატიტაიტი
შეამოწმა:	შ. ტაპიზაღე
დამტკიცა:	ლ. ტაპიზაღე

ეროვული: სმ

მასშტაბი: 1:100

ფორმატი: A3

პროექტის არქივის ნომერი:

13/07/13	03
13	
13	