გეგმა ნიშნულზე ± 0.00

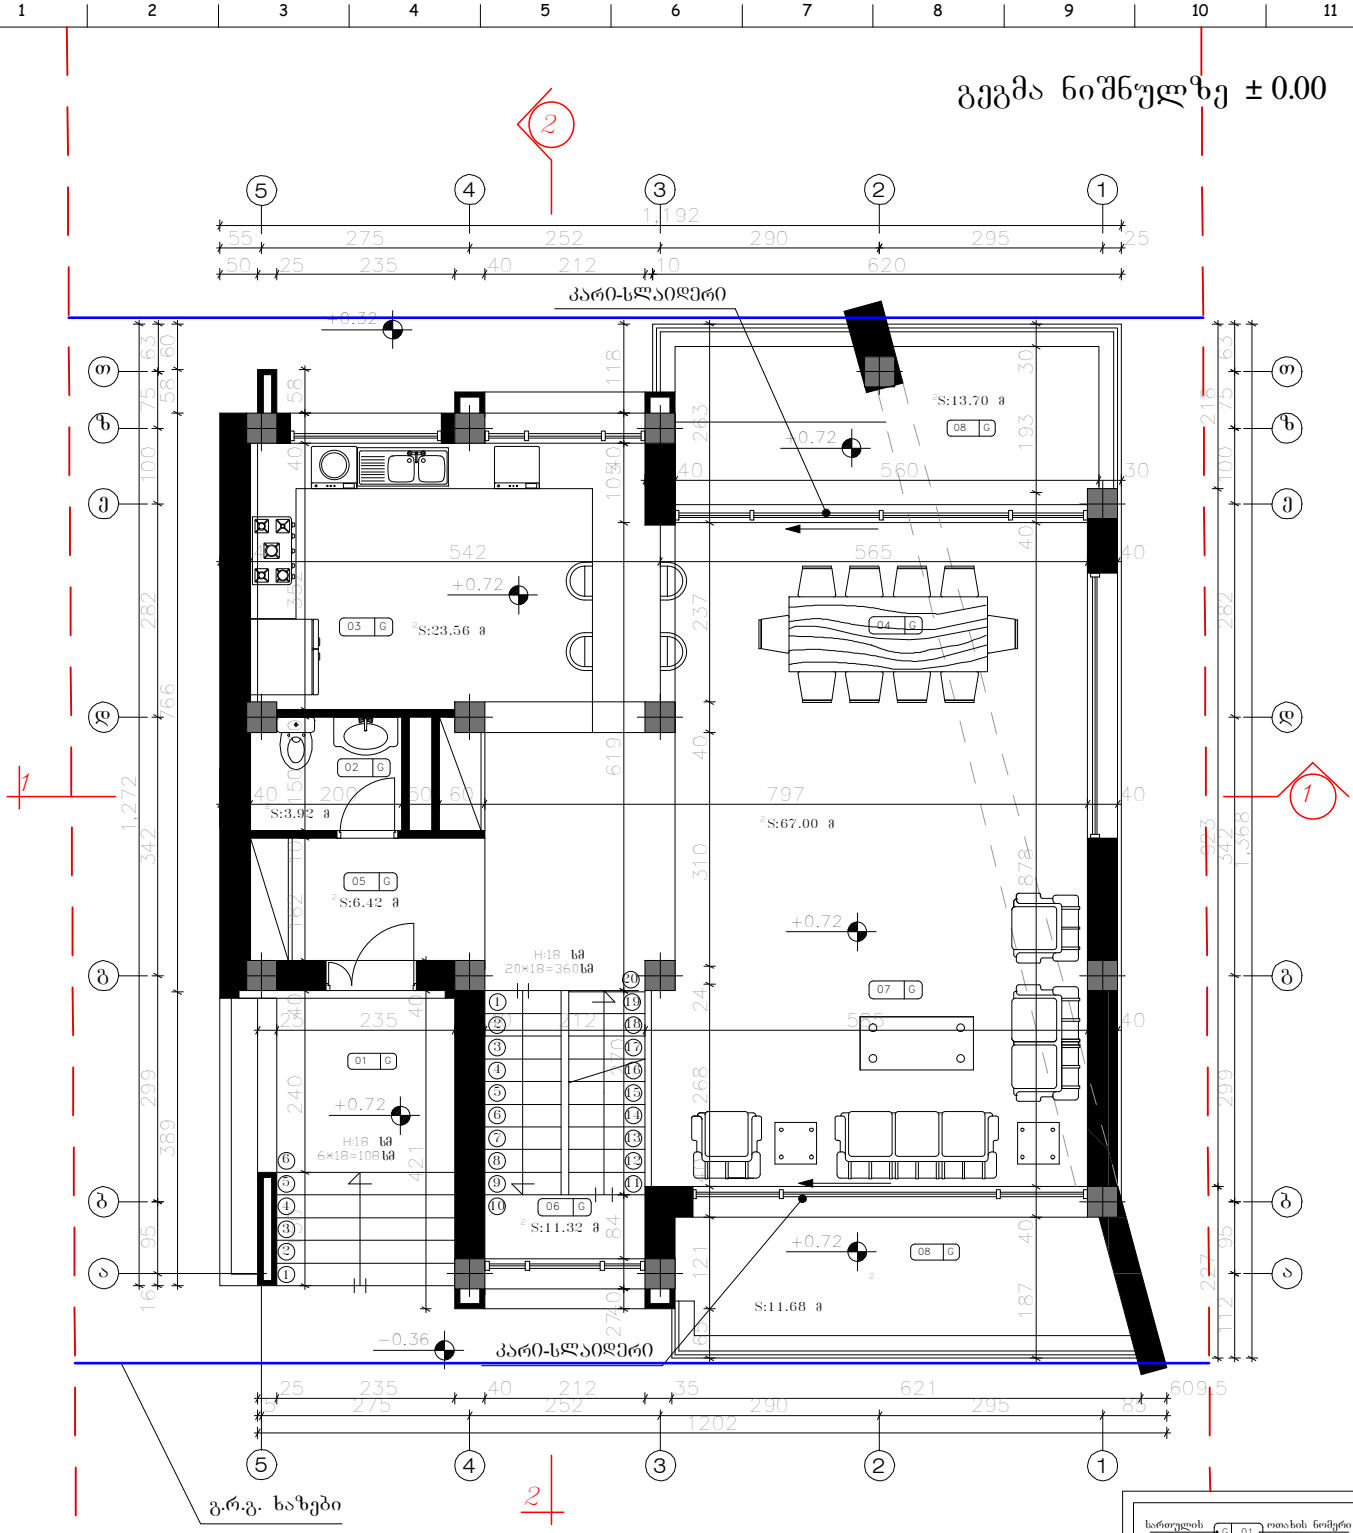

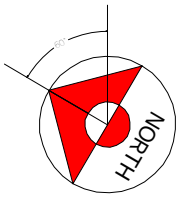

სართულის დასახელება	G 01 ოთახის ნომერი
(შესასვლელი ბაქანი)	G 01
(საპირფარეშო)	G 02
(სამზარეულო)	G 03
(სასადილო ოთახი)	G 04
(ჰოლი)	G 05
(კიბის უჯრედი)	G 06
(საერთო ოთახი)	G 07
(ლოჯი)	G 08

საპროექტო წითელი ხაზები

შენიშვნა:

1. ±0.00=1038.50 მ ტოპოგადაღების მიხედვით

Karkia

დამკვეთი:	შ.პ.ს "Sarafraz"
პროექტი:	ინდ. საცხოვრებელი სახლების კომპლექსი (ს.ტაბახმელა) (ტიპი B¹,ნაკვ. №20)

დასახელება: გეგმა ნიშნულზე ± 0.00	მთ.არქიტექტორი:	დ. ტაპიზადე	შეამოწმა:	შ. ტაპიზადე	ერთეული : სმ	მასშტაბი: 1:100	ფორმატი: A3	პროექტის არქივის ნომერი:	თარიღი: 13/07/13	რევ. 03	ფურ.-ლი №: 5	ფურც. რ-ბა: 13
	ინტერიერი და ექსტერიერი :	შმატინფარ	დაამტკიცა:	დ. ტაპიზადე								

გეგმა ნიშნულზე 4.32

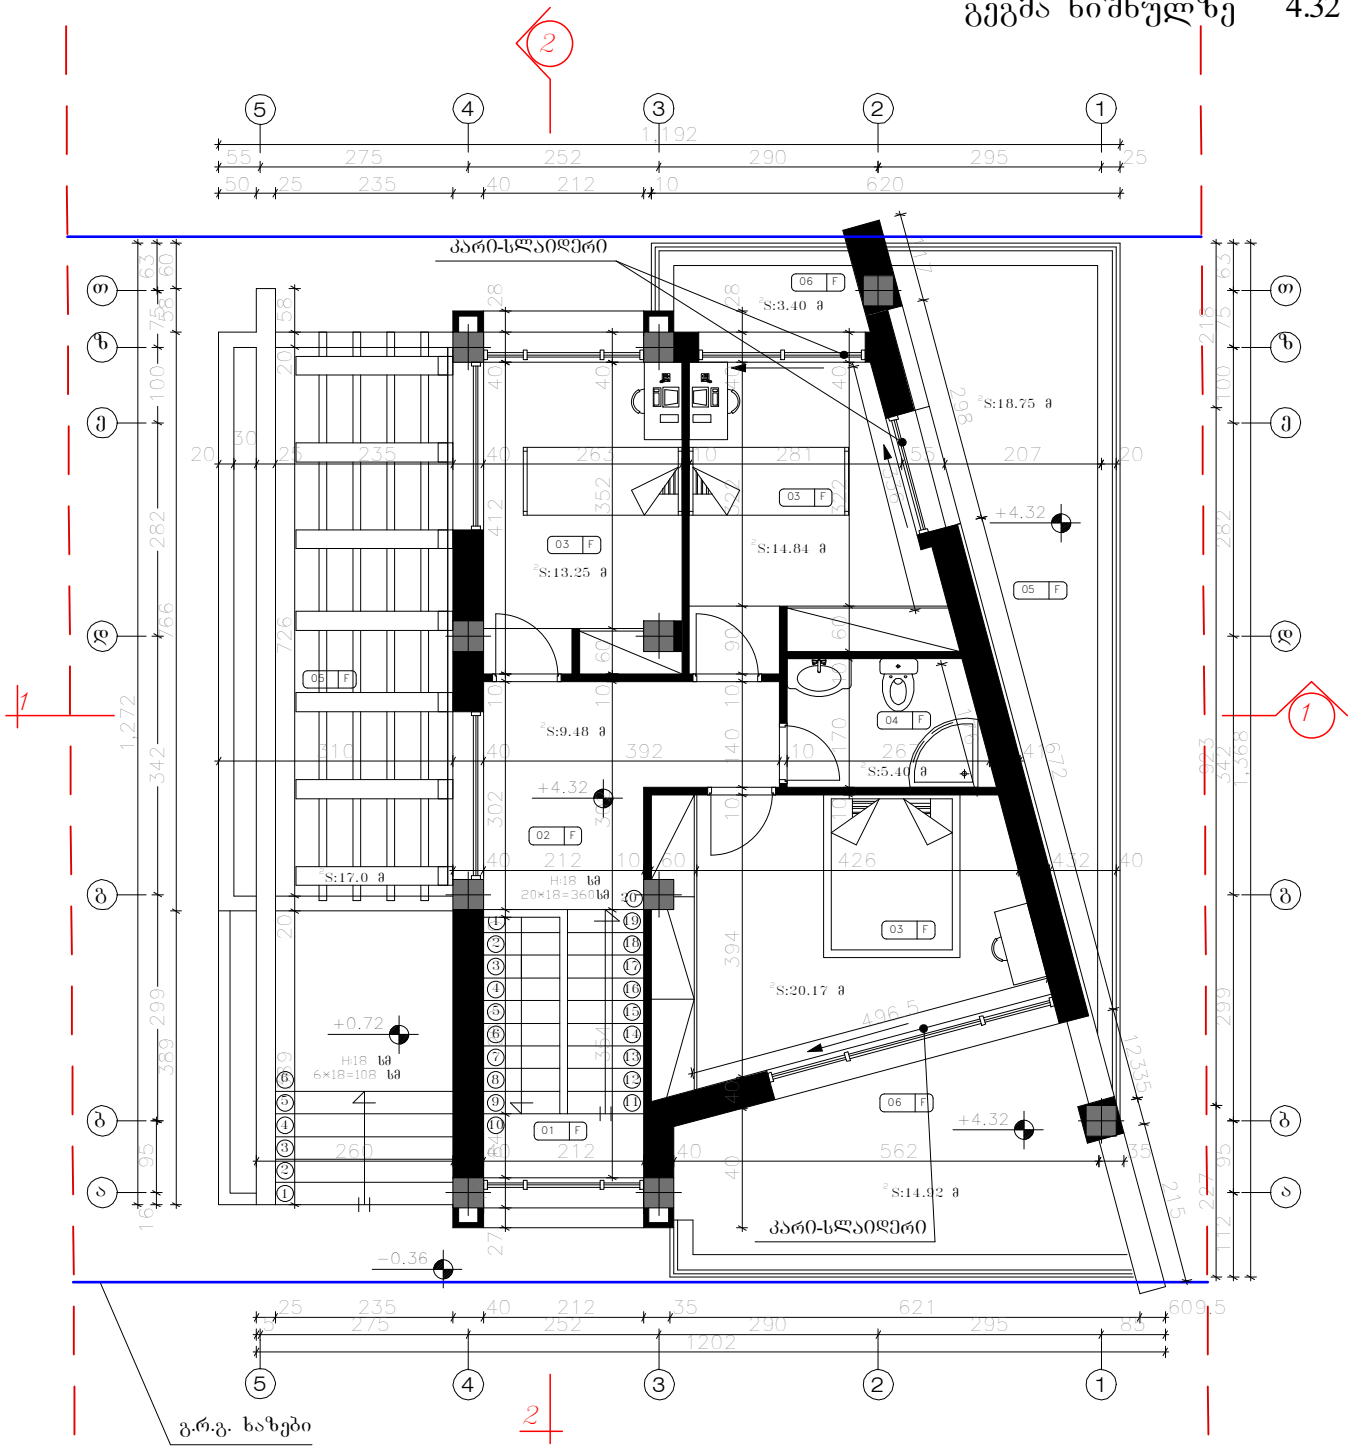

საპროექტო წითელი ხაზები

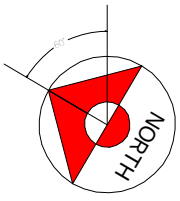

სართულის დასახელება	F 01 ოთახის ნომერი
(კიბის უჯრედი)	F 01
(დერეფანი)	F 02
(საძინებელი)	F 03
(სააბაზანო)	F 04
(ტერასა)	F 05
(ლოჯი)	F 06

შენიშვნა:

1. ±0.00=1038.50 მ ტოპოგადაღების მიხედვით

Karkia

დამკვეთი:	შ.პ.ს "Sarafraz"
პროექტი:	ინდ. საცხოვრებელი სახლების კომპლექსი (ს.ტაბახმელა) (ტიპი B¹,ნაკვ. №20)

დასახელება: გეგმა ნიშნულზე ± 4.32	მთ.არქიტექტორი:	დ. ტაპიზადე	შეამოწმა:	შ. ტაპიზადე	ერთეული : სმ	მასშტაბი: 1:100	ფორმატი: A3	პროექტის არქივის ნომერი:	13/07/13	რევ. 03	ფურ.-ლი №: 6	ფურც. რ-ბა: 13
	ინტერიერი და ექსტერიერი :	შმატინფარ	დაამტკიცა:	დ. ტაპიზადე								

სახურავის გეგმა

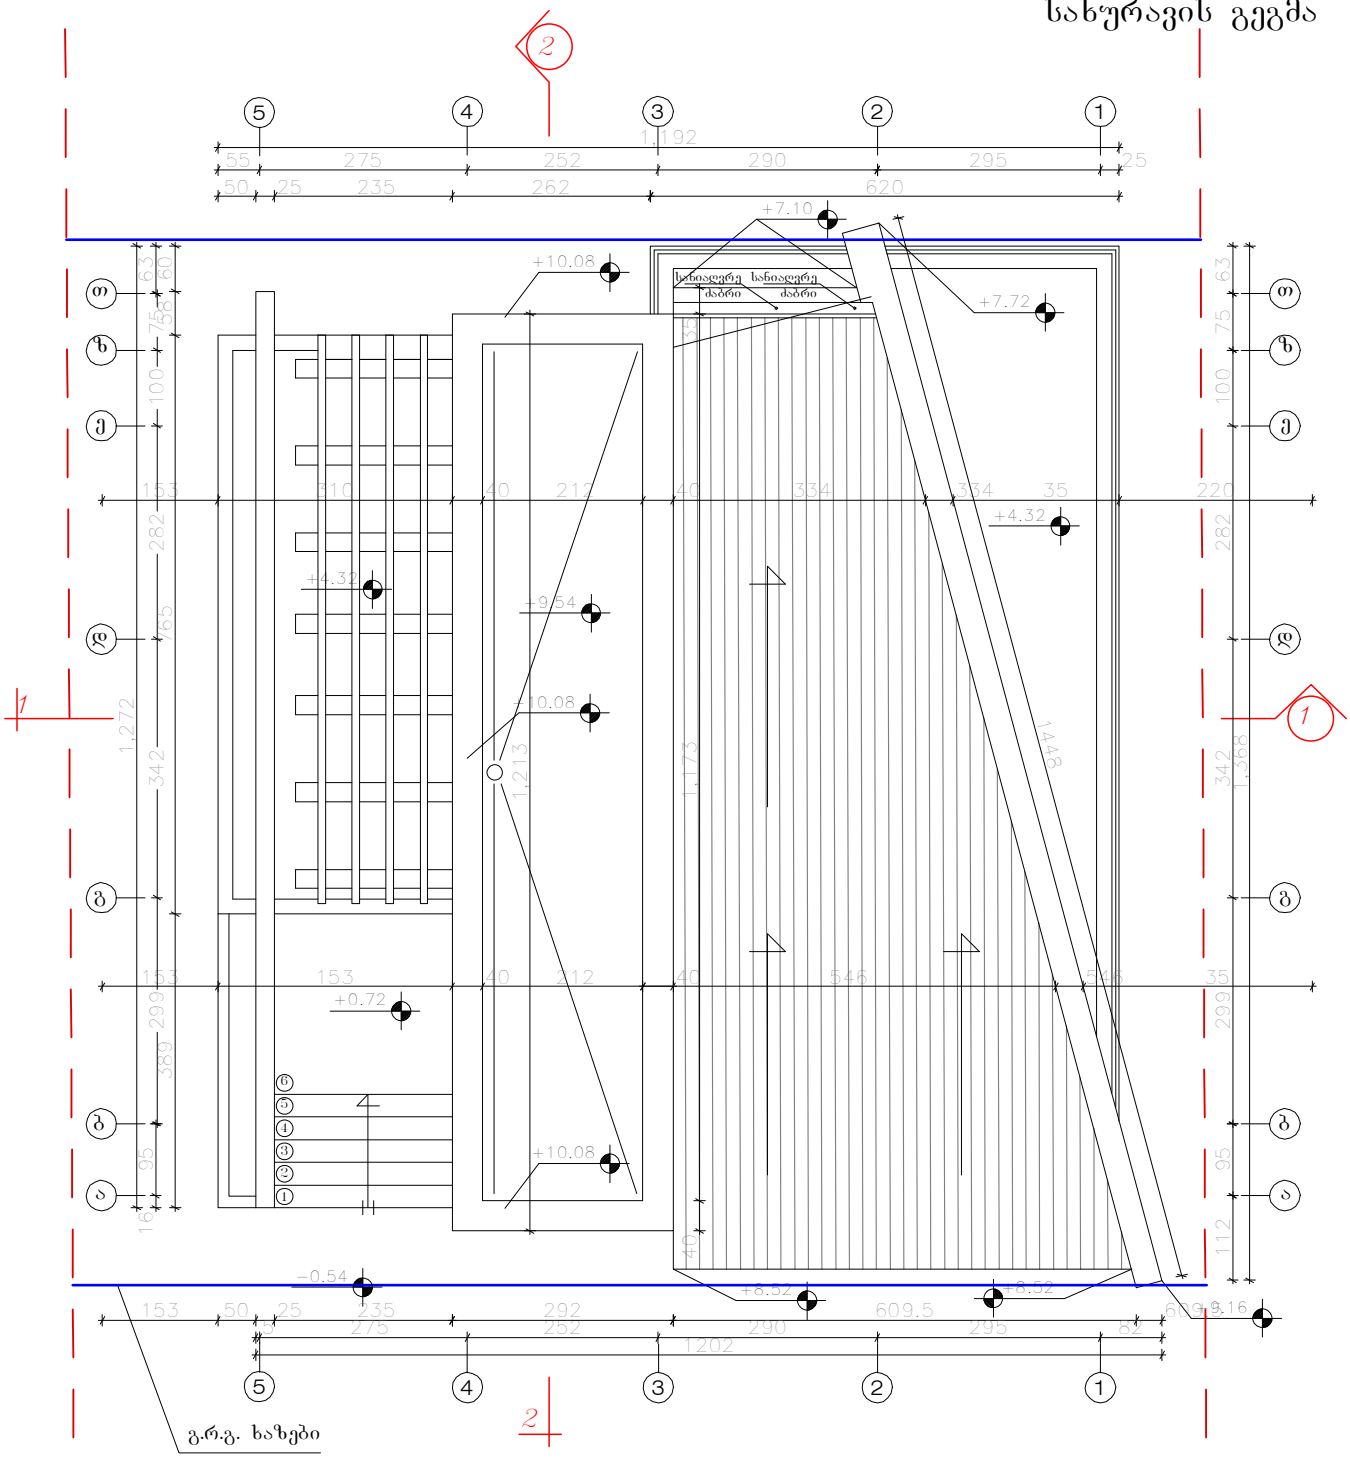

გ.რ.გ. ხაზები

საპროექტო წითელი ხაზები

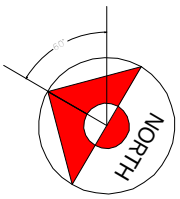

შენიშვნა:

1. ±0.00=1038.50 მ ტოპოგადაღების მიხედვით

Karkia	დამკვეთი: შ.პ.ს "Sarafraz"											
	პროექტი: ინდ. საცხოვრებელი სახლების კომპლექსი (ს.ტაბახმელა) (ტიპი B¹,ნაკვ. №20)											
დასახელება: სახურავის გეგმა	მთ.არქიტექტორი:	დ. ტაპიზადე	შეამოწმა:	შ. ტაპიზადე	ერთეული : სმ	მასშტაბი: 1:100	ფორმატი: A3	პროექტის არქივის ნომერი:	13/07/13	რევ. 03	ფურ.-ლი №: 7	ფურც. რ-ბა: 13
	ინტერიერი და ექსტერიერი :	შ.მატინფარ	დაამტკიცა:	დ. ტაპიზადე								