ფასადი ღერ-ში თ-ა

① რკ/ბეტონი,შელესილი და შეღებილი ყავისფერი ფასადის საღებავით

② რკ/ბეტონი,შელესილი და შეღებილი რუხი ფასადის საღებავით

③ ლითონი ,შეღებილი ანტიკოროზიული ყავისფერი საღებავით

④ ლითონ პლასტმასის ფანჯრები და ვიტრაჟები მინაპაკეტით

⑤ პროფილირებული ალუმინის ფურცლები

დამკვეთი:	შ.პს "Sarafraz"
პროექტში იხილ. სავსოფლებელი სახლების კომპლექსში (ს/კ 81.10.10.020)	(ნაკვეთი B1.1.1.2, N20)
ინტერესთა და ავტორები :	მოალფებელი/ორგან: ტაბახაძე
	შემოწმებულ: ტაბახაძე
	შემოწმებულ: ტაბახაძე
	გ. ტაბახაძე
	ა. ტაბახაძე
ფურცლის :	სმ
მასშტაბი:	1:100
ფორმატი:	A3
პროექტის ეტაპის ნომერი:	
	13/07/13
რევ:	03
ფურცლის №:	8
ფურც. რ-ბა:	13

დასახელება:
ფასადი ღერ-ში ა-თ

ფასადი ღერ-ში ა-თ

① რკ/ბეტონი,შელესილი და შეღებილი ქვაისფერი ფასადის საღებავით

② რკ/ბეტონი,შელესილი და შეღებილი რუხი ფასადის საღებავით

③ ლითონი ,შეღებილი ანტიკოროზიული ქვაისფერი საღებავით

④ ლითონ პლასტმასის ფანჯრები და ვიტრაჟები მინაპაკეტით

⑤ პროფილირებული ალუმინის ფურცლები

დამკვეთი: შ.პ.ს "Sarafraz"

პროექტი: ინდ. საცხოვრებელი სახლების კომპლექსში (ს.ტაბახმელა) (ტაბახმელა B1ნაკ. N20)

Karkia

გასანყვლება:	ფასადი ღერ-ში ა-თ
ინტეგრაციული და ტექნიკური:	
მთავარი არქიტექტორი:	
მთავარი ინჟინერი:	
დამკვეთი:	
გ. ტაბახმელა	
ა. ტაბახმელა	
ფორმატი:	A3
მასშტაბი:	1:100
ფორმატი:	სქ
	13/07/13
რედ.	03
ფურცელი №:	9
ფურცლების რაოდ.:	13

ფასადი ღერ-ში 1-5

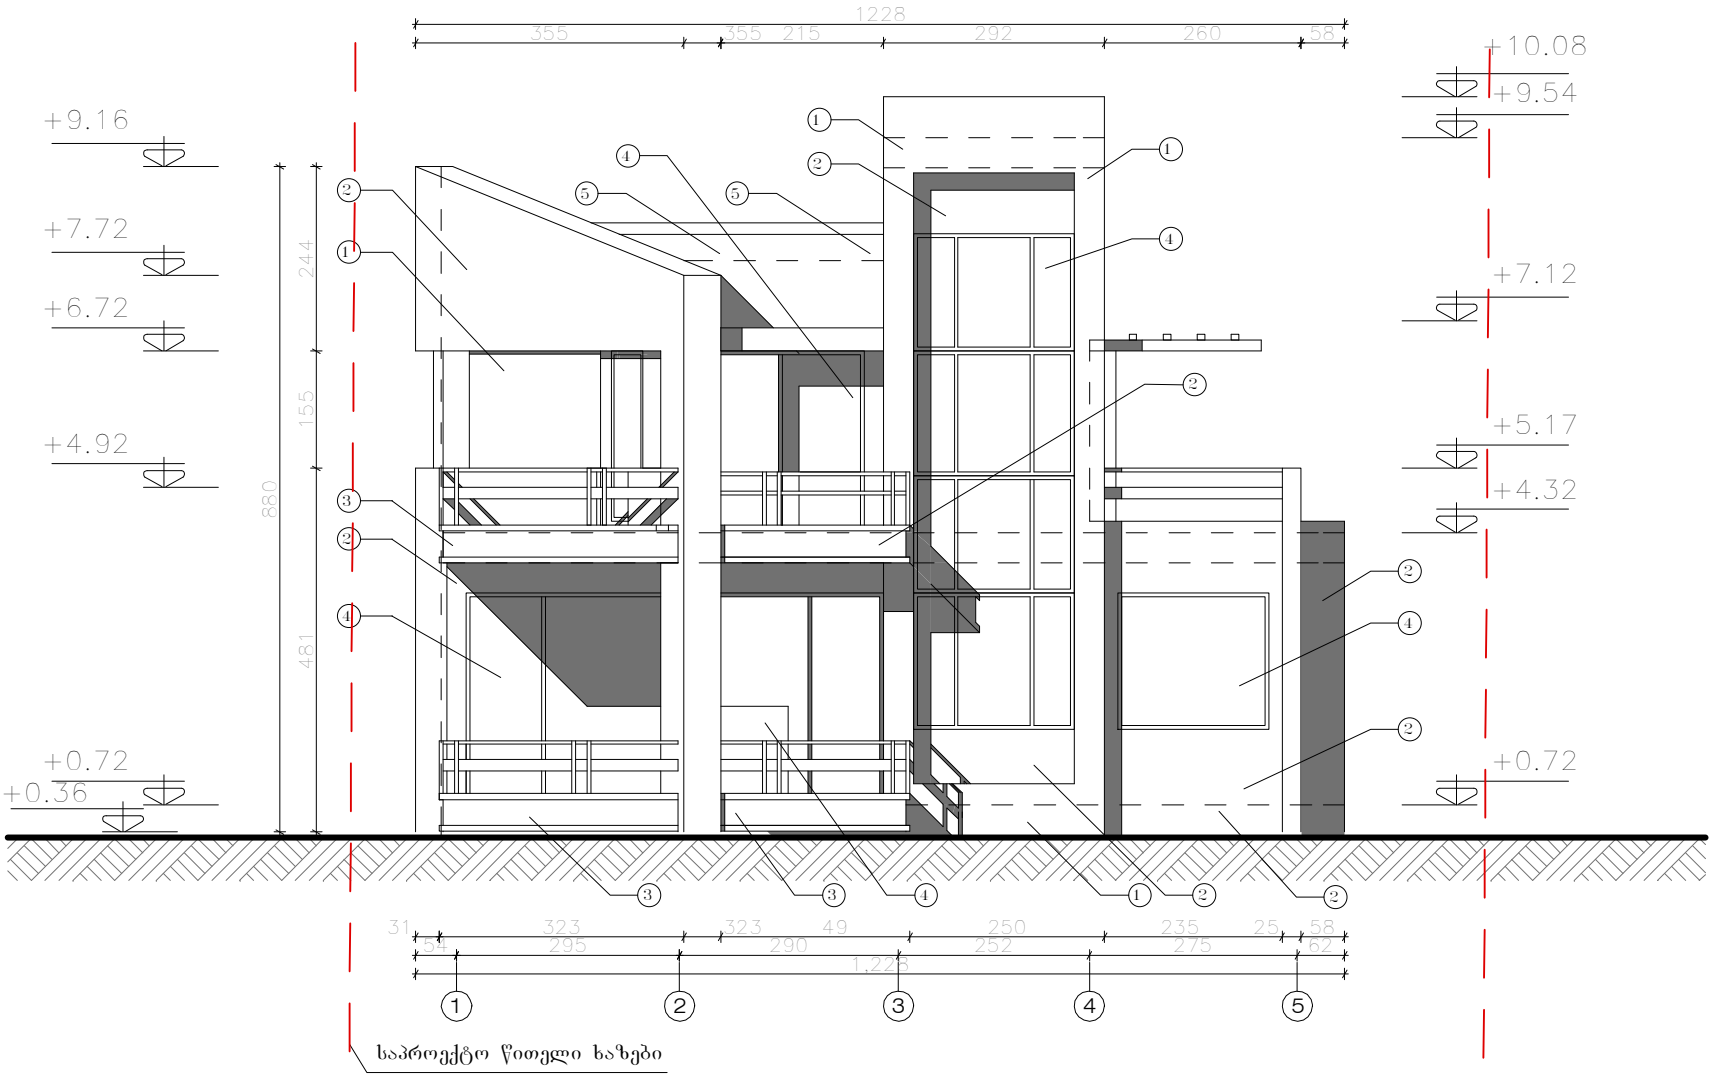

⑤	პროფილირებული ალუმინის ფურცლები
③	ლითონი ,შეღებილი ანტიკოროზიული ყავისფერი საღებავით
①	რკ/ბეტონი,შელესილი და შეღებილი ყავისფერი ფასადის საღებავით
④	ლითონ პლასტმასის ფანჯრები და ვიტრაჟები მინაპაკეტით
②	რკ/ბეტონი,შელესილი და შეღებილი რუხი ფასადის საღებავით

ნაკვეთი №6 ± 0.00=1038.50მ

დასახელება: ფასადი ღერ-ში 5-1

Karkia

დამკვეთი: შ.პ.ს "Sarafraz"	
პროექტი: ინდ. საცხოვრებელი სახლების კომპლექსში (ტაბახმელა) (ტიპი B1ნაგებ №20)	
მთავარი არქიტექტორი:	
ინტერიერის და ექსტერიერის :	
მთავარი ინჟინერი:	
მ. ტაბახმელა	
დ. ტაბახმელა	
ფურცლები :	ს/ფ
მასშტაბი:	1:100
ფორმატი:	A3
პროექტის ეტაპის ნომერი:	
	13/07/13
რევ:	03
ფურცლის №:	10
ფურც. რაოდ:	13

ფასადი ღერ-ში 5-1

საპროექტო წითელი ხაზები

(5) პროფილირებული ალუმინის ფურცლები

(3) ლითონი ,შეღებილი ანტიკოროზიული ყავისფერი საღებავით

(1) რკ/ბეტონი,შელესილი და შეღებილი ყავისფერი ფასადის საღებავით

(4) ლითონ პლასტმასის ფანჯრები და ვიტრაჟები მინაპაკეტით

(2) რკ/ბეტონი,შელესილი და შეღებილი რუხი ფასადის საღებავით

დამკვეთი: შ.პ.ს "Sarafraz"	
პროექტი: ინდ. ხუნჯორეხული სახელოს კორპუსში (ტაბახმელა) (ტიპი B1ნაგ N20)	
ინტეგრული და გრძელვადიანი :	მთავარმენეჯერი: ტ.ბახტაძე
	პროექტის ხელმძღვანელი: გ.ბახტაძე
	არქიტექტორი: ლ. ტატიშვილი
დასახელება: ფასადი ღერ-ში 1-5	
გვერდი: 13	ფურც-ების №: 11
რედ: 03	13/07/13
პროექტის ეტაპის ნიშნული	
ფორმატი: A3	მასშტაბი: 1:100
გრაფიკული : ს/ე	