
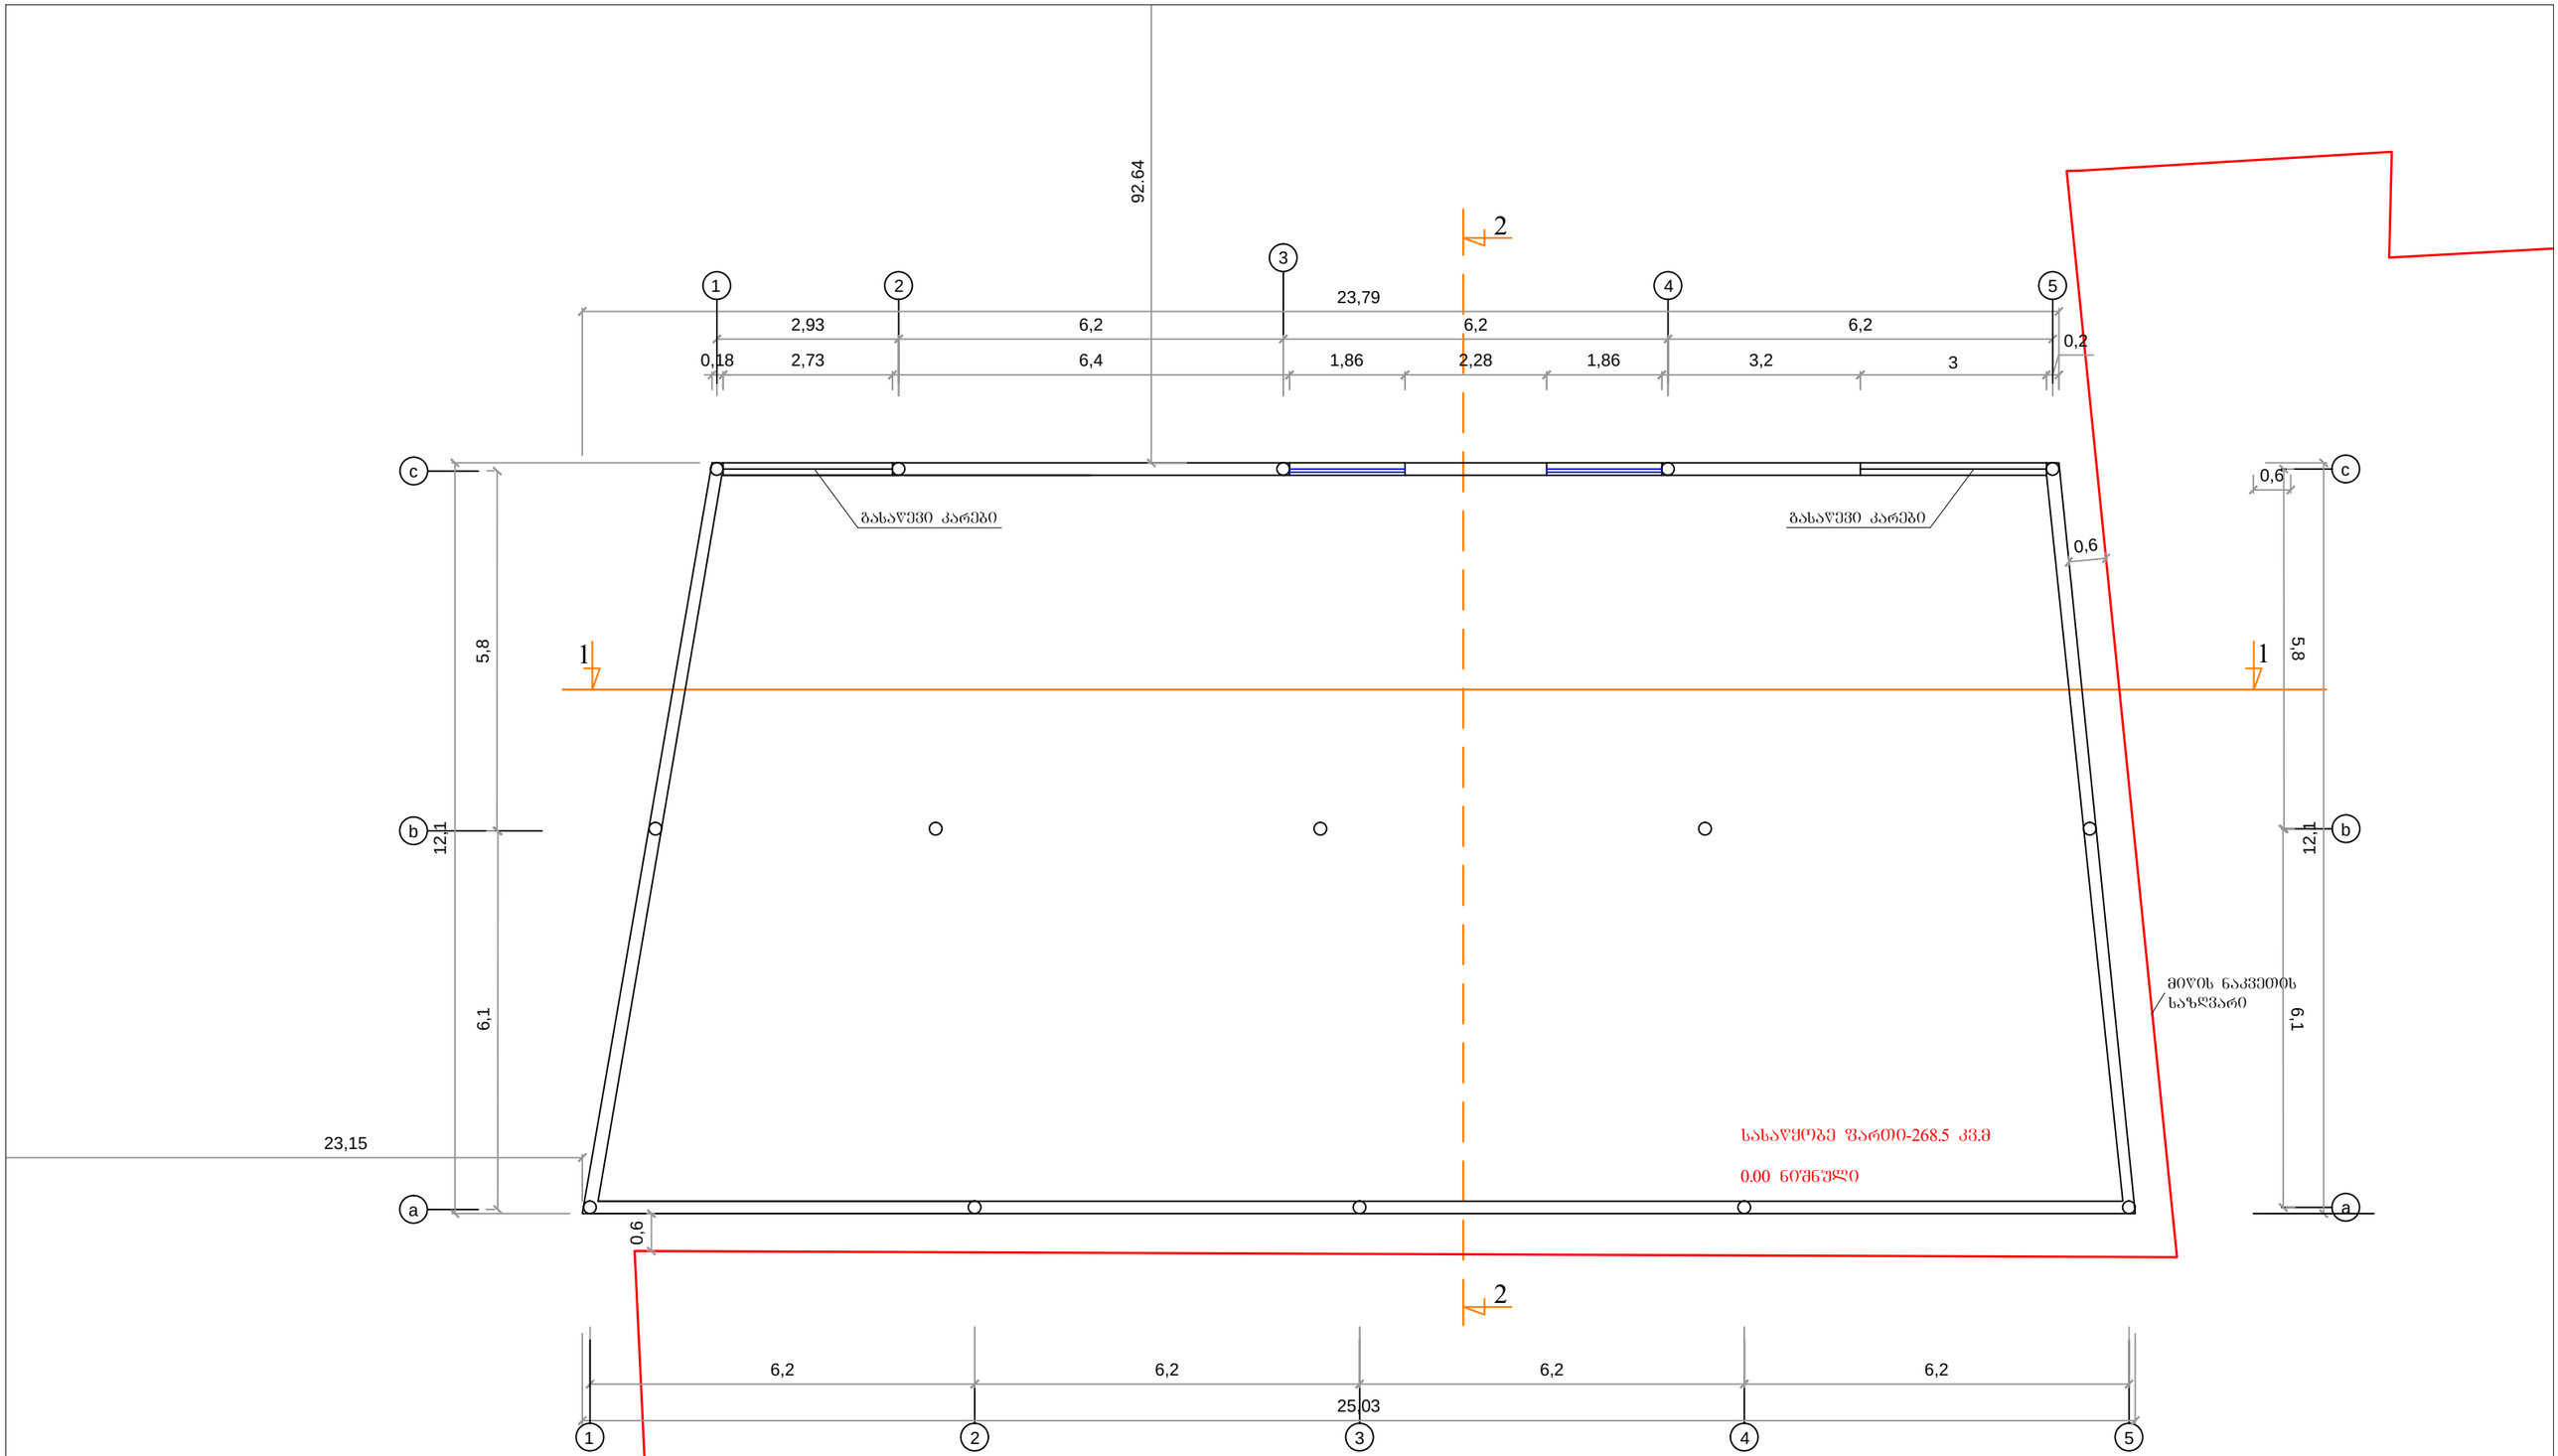


ფორმატი A3	თბილისი 2012წ	I სართულის გეგმა	შპს "ADM"
	ხელშეკრ. №: 08/03/12		დირექტორი
მასშტაბი 1:100	კლასი: II	შპს "ომეგა 6"-ის სასაწყობე შენობის პროექტი მისამართზე: ქ. თბილისი, ჩოლოყაშვილის ქ. №50ა	არქიტექტორი ლ. მამისაშვილ
	ფურცელი: ა-		დაამუშავა
			კონსტრუქტორი ნ. არჩვაძე

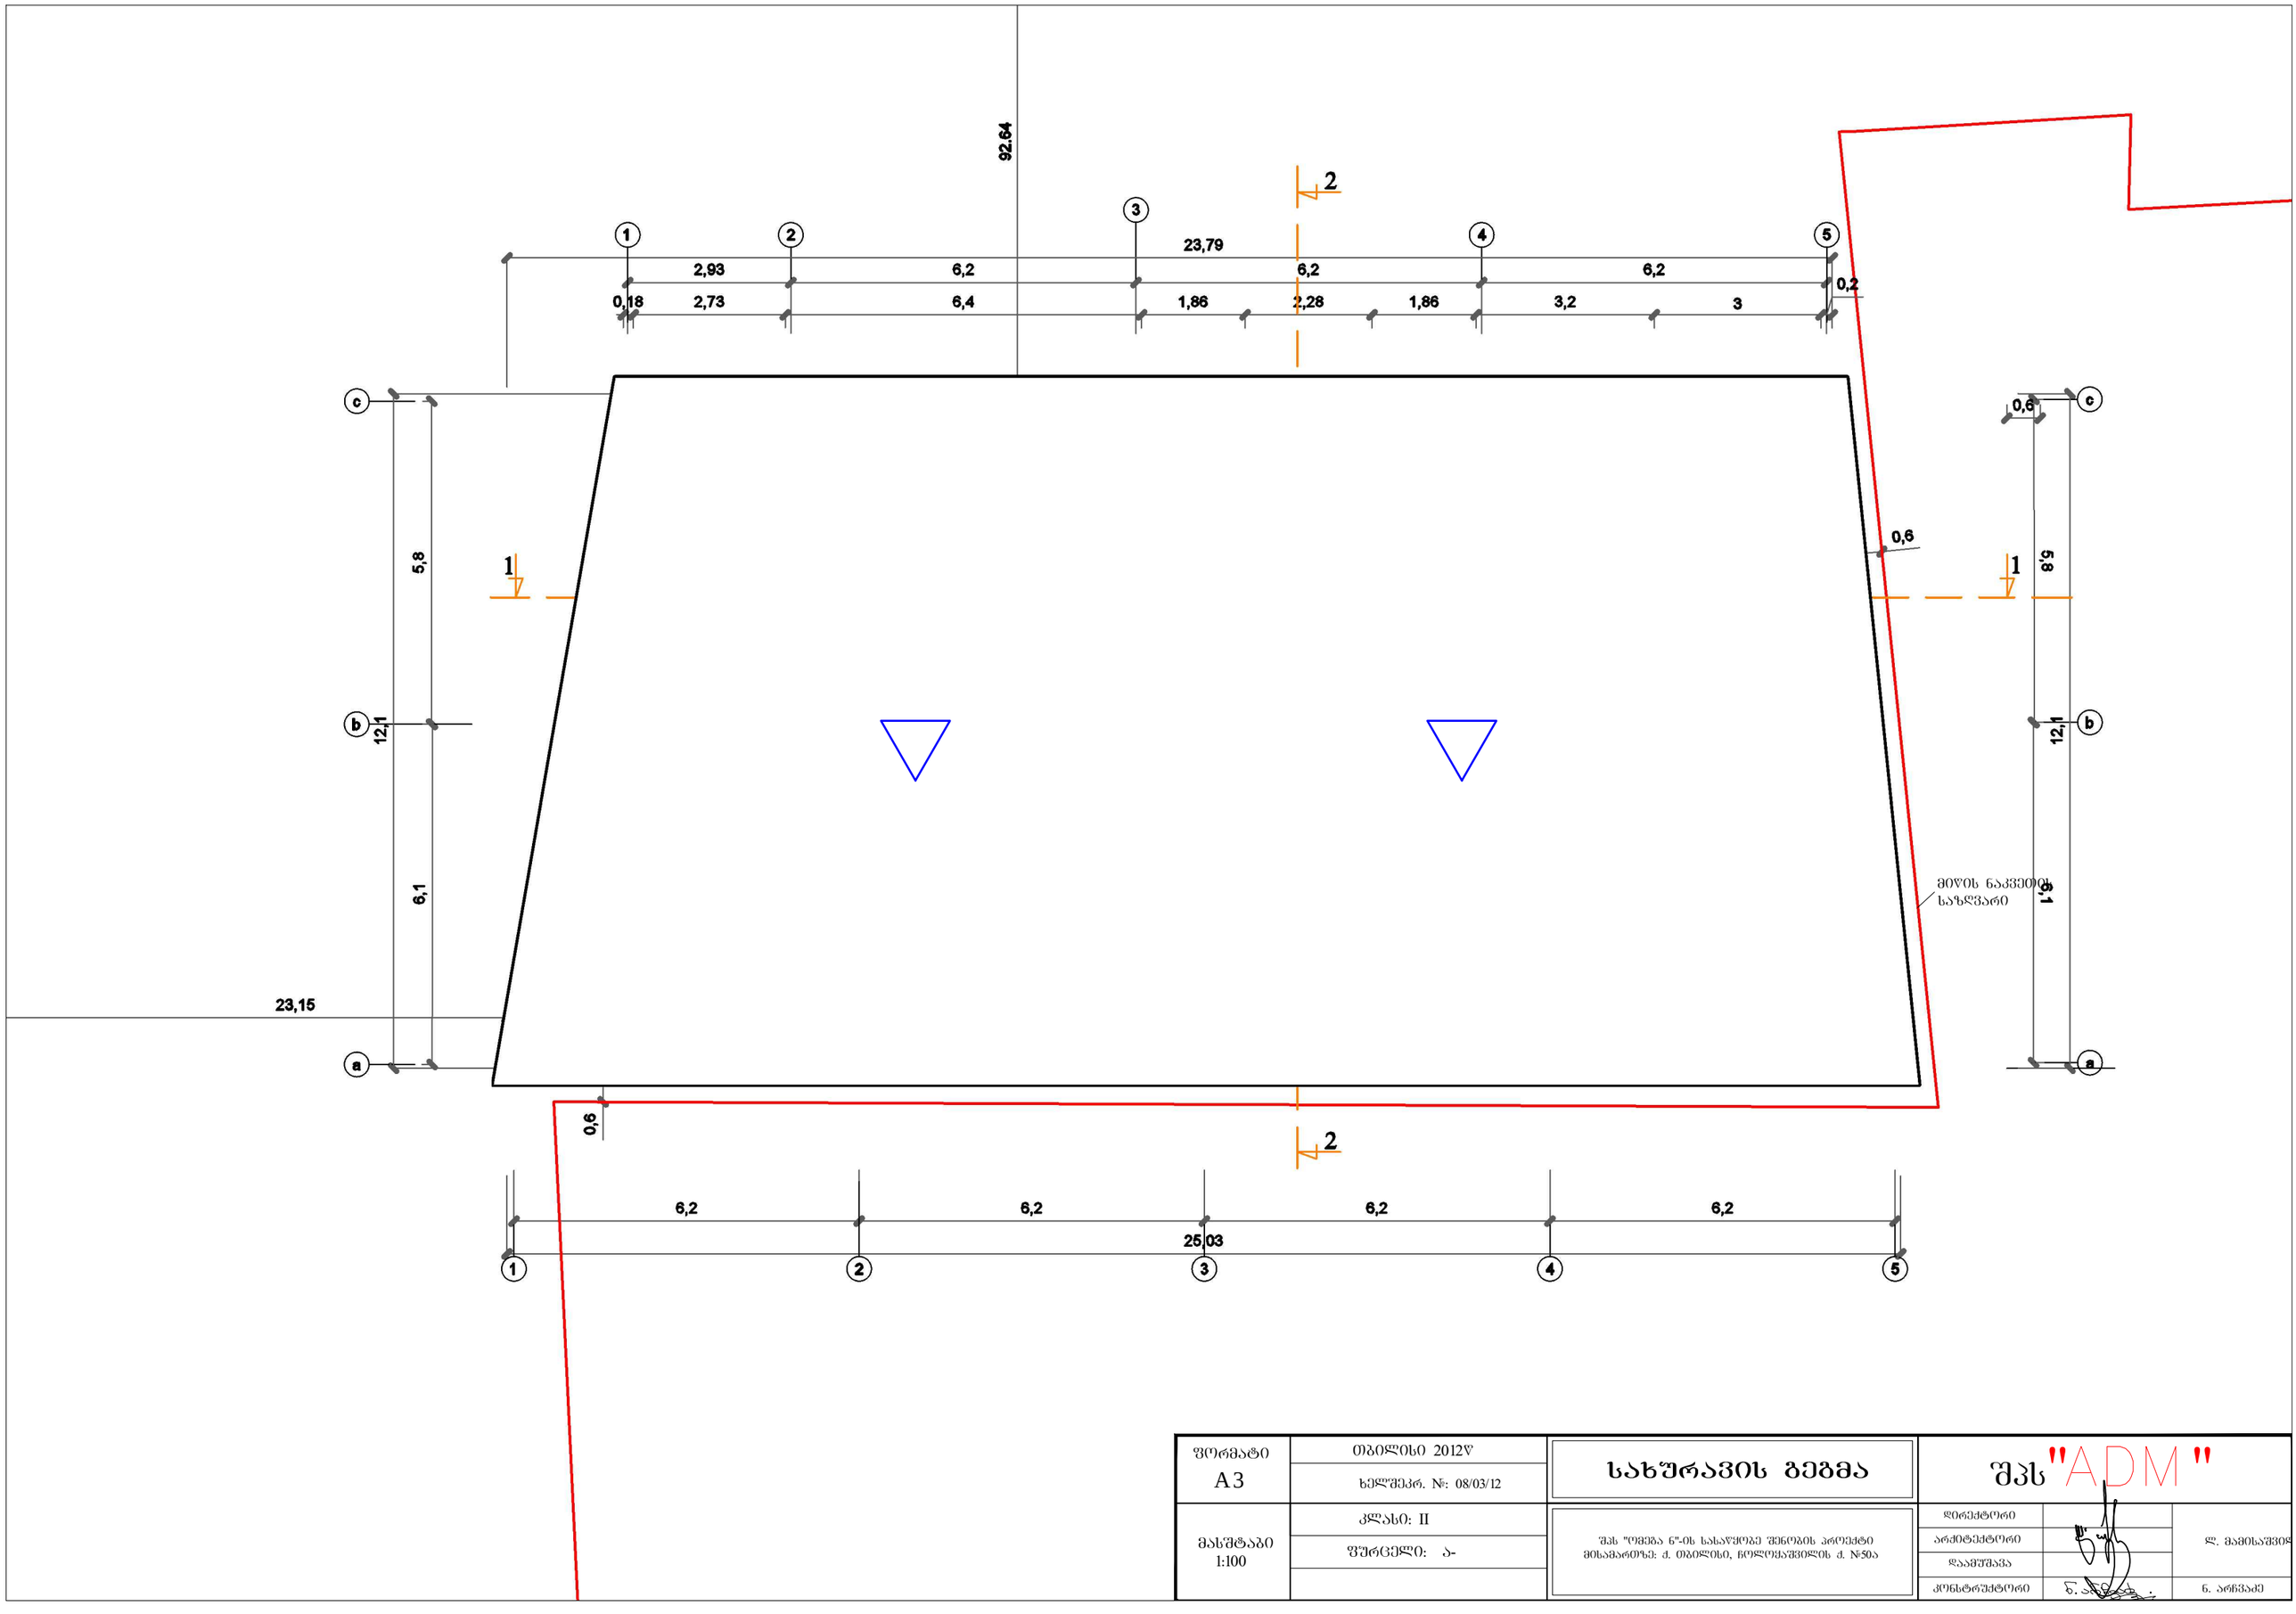

ფორმატი A3	თბილისი 2012წ	სახურავის გეგმა	შპს "ADM"
	ხელშეკრ. №: 08/03/12		
მასშტაბი 1:100	კლასი: II	შპს "ოფისი 6"-ის სასაწყობე შენობის პროექტი ვისამართზე: ქ. თბილისი, ჩოლოყაშვილის ქ. №50ა	დირექტორი
	ფურცელი: ა-		არქიტექტორი ლ. მამისაშვილ
			დაამუშავა
			კონსტრუქტორი ნ. არჩვაძე