
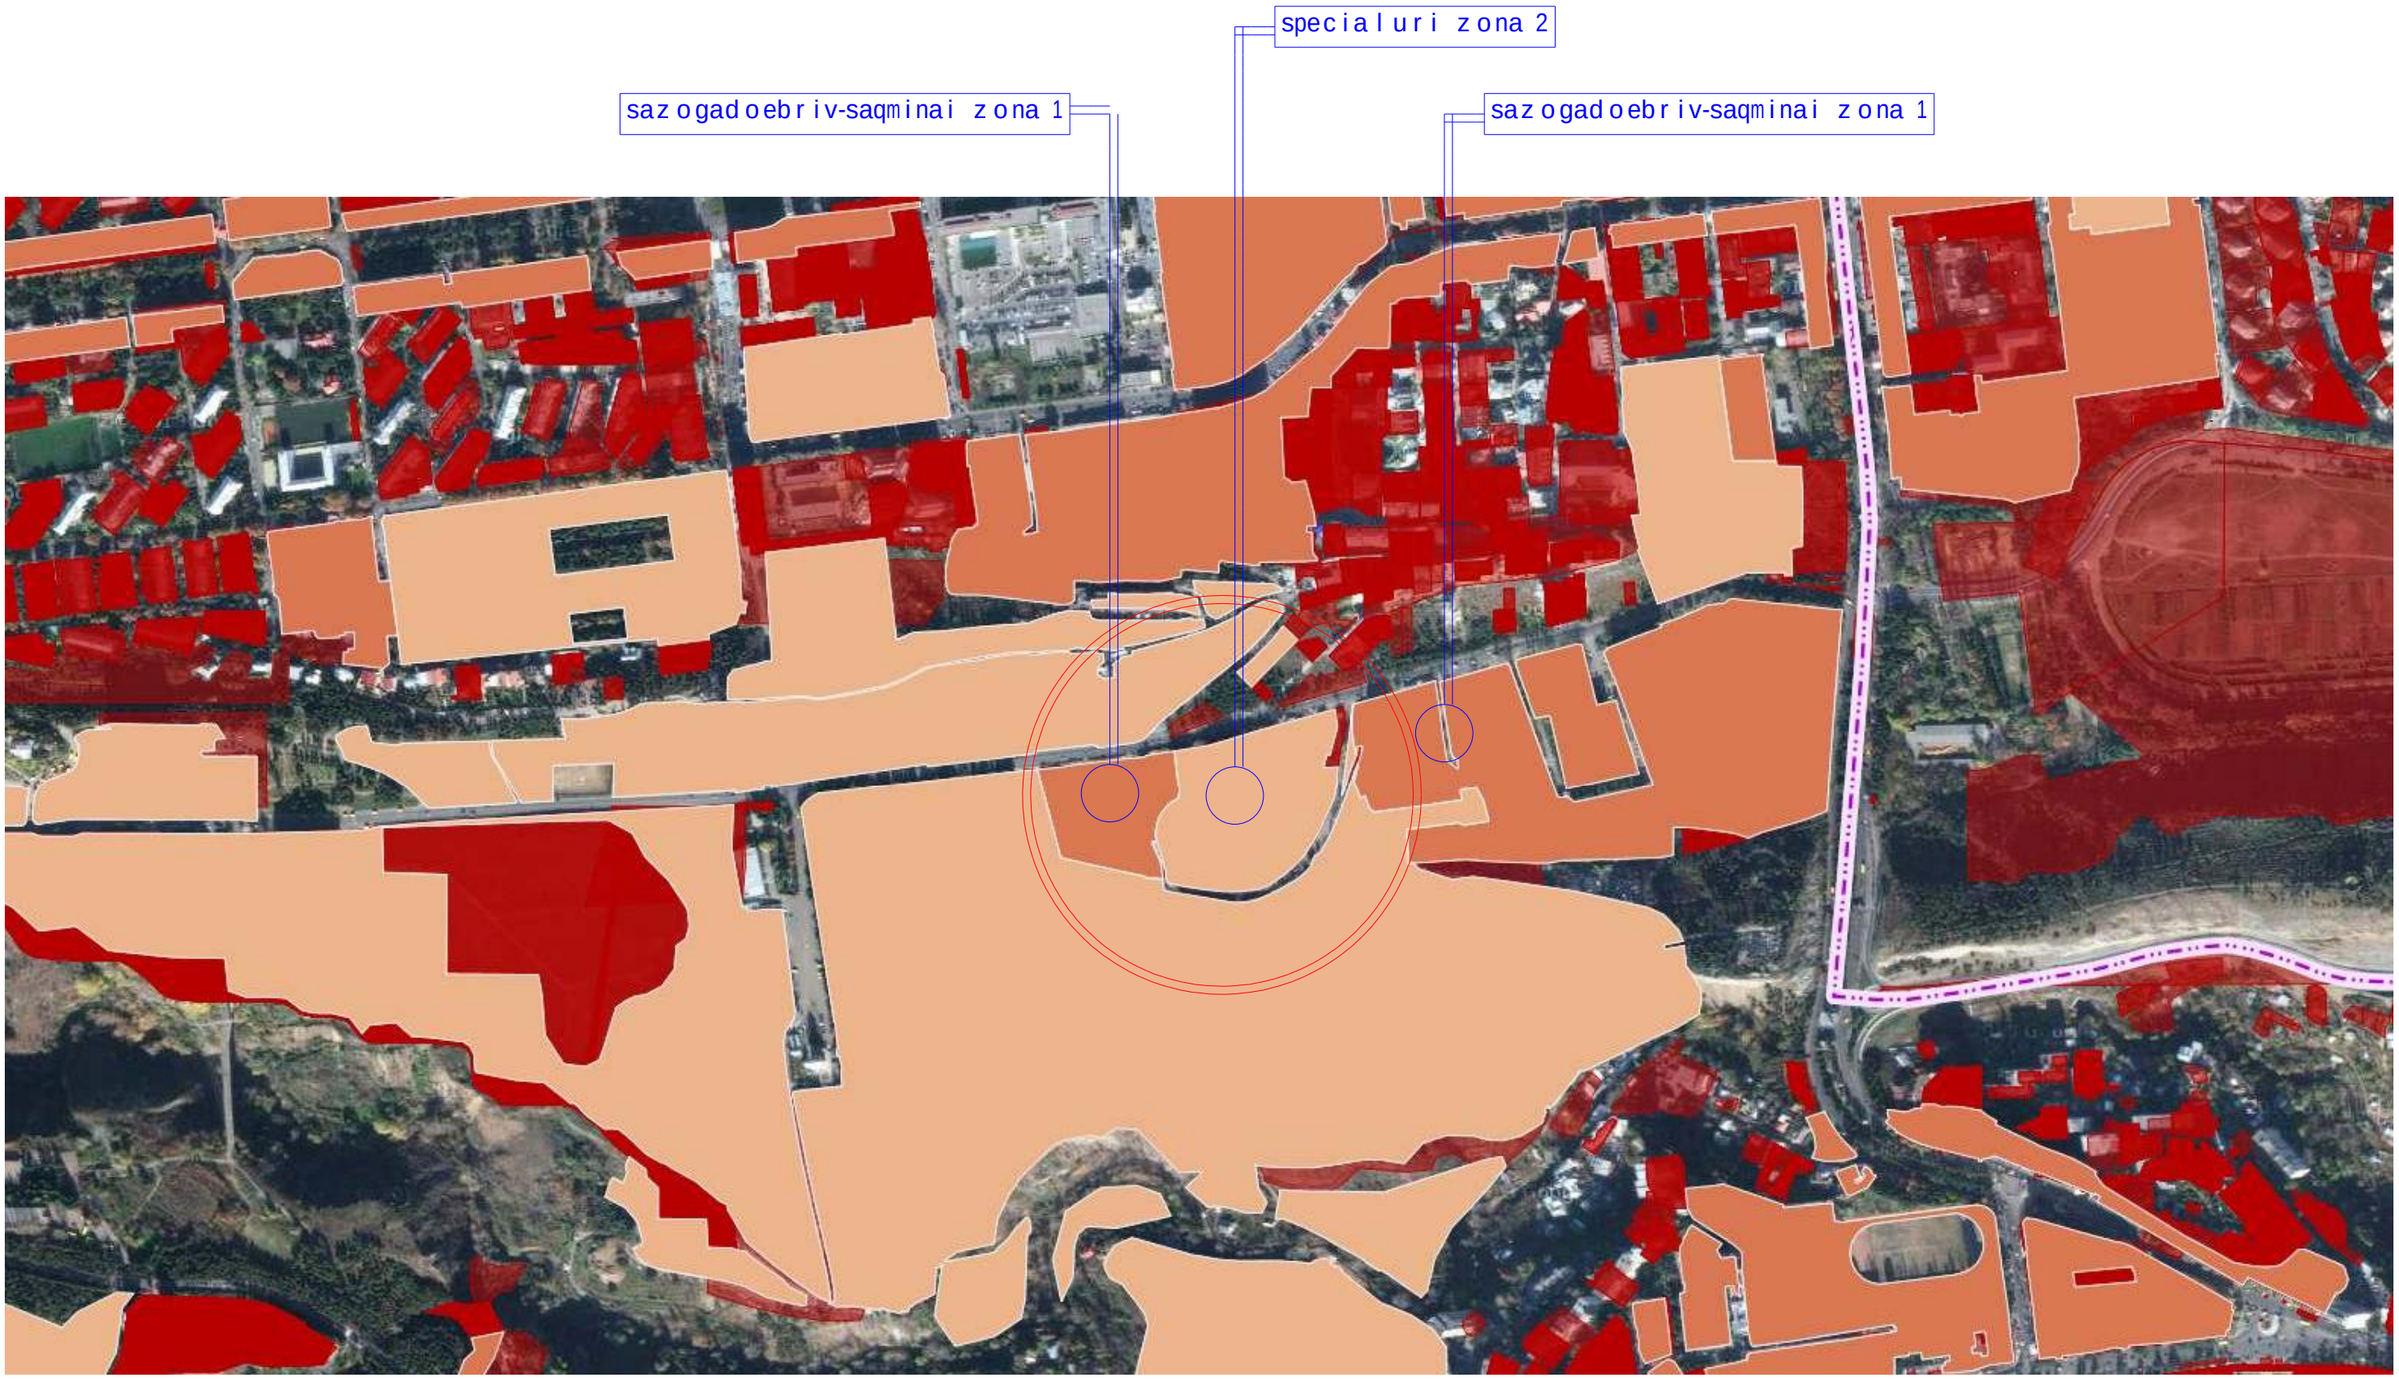


arsebuli generaluri gegma

PDF created with pdfFactory Pro trial version www.pdffactory.com

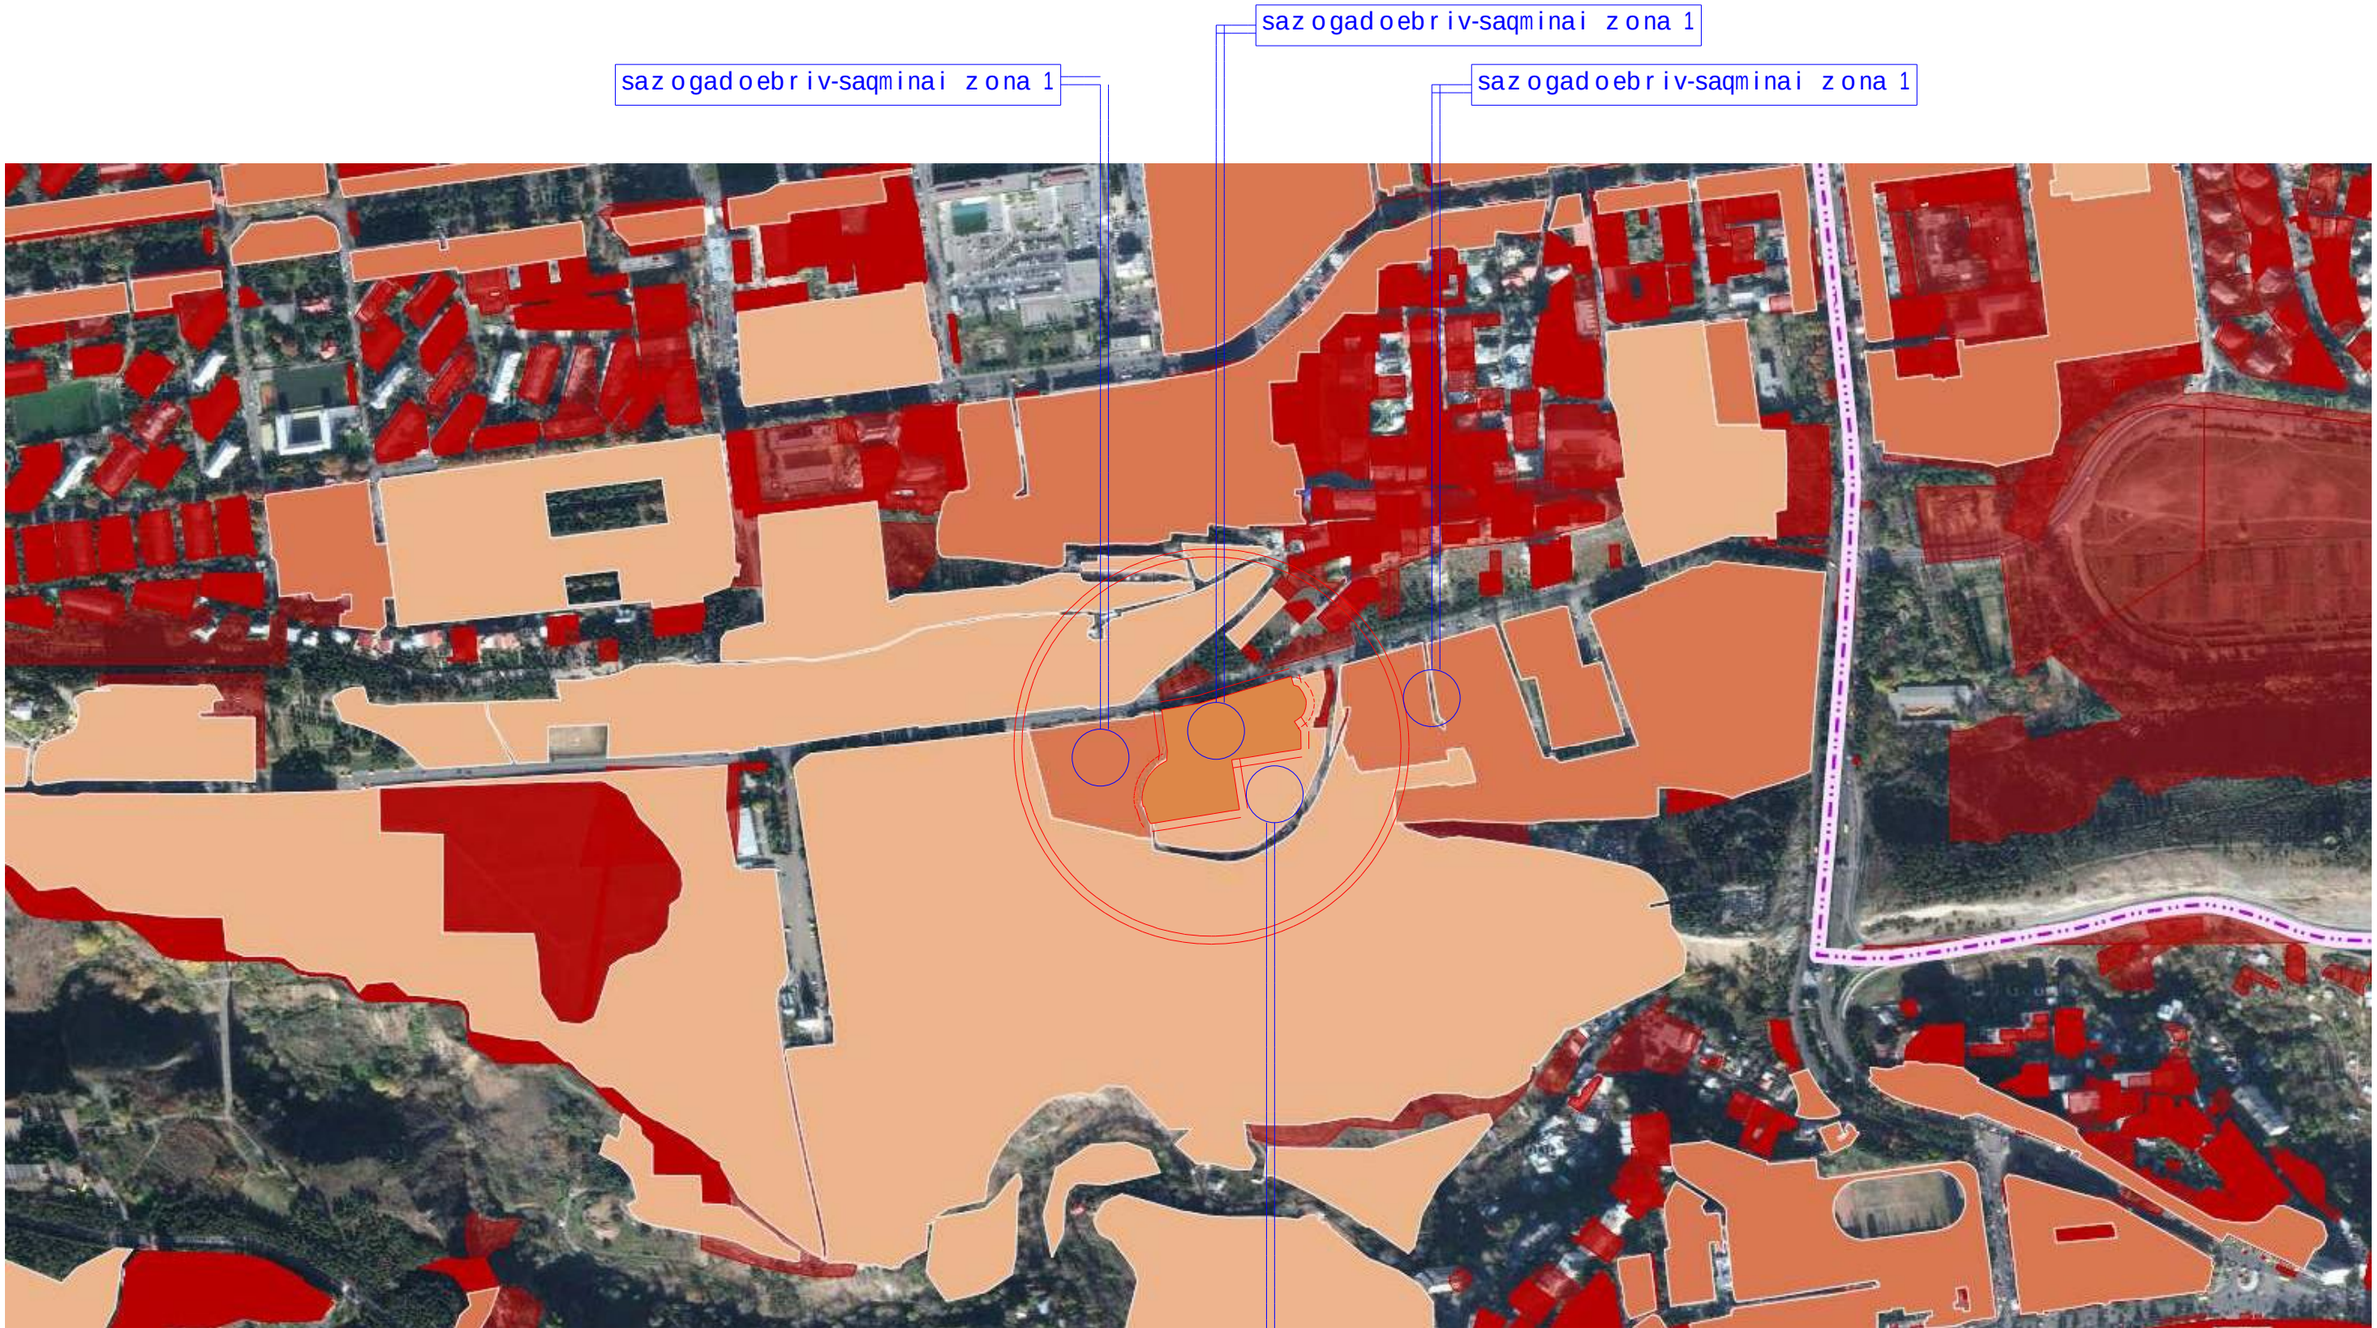

saproeqto generaluri gegma

PDF created with pdfFactory Pro trial version www.pdffactory.com

saqarTvelo
q. Tbilisis meria
ssip Tbilisis arqiteqturis samsaxuri

samsaxuris ufrosi m\S:


/g. gogolaSvili/

q.Tbilisi, vake-saburTalos raioni, universitetis q #6,
Sps "Tegeta motorsi", Sps "saqarTvrlos omar fxakaZis saxelobis centraluri velodromi",
sakuTrebaSi daregistrirebul 24481 kv.m. arasasoflo-sameurneo daniSnulebis miwis nakveTis

gegma

safuZveli: q. Tbilisis mTavrobis #20-32-704. 10.112008 wlis dadgenileba

situaciuri sqema | maStabi: 1:2000

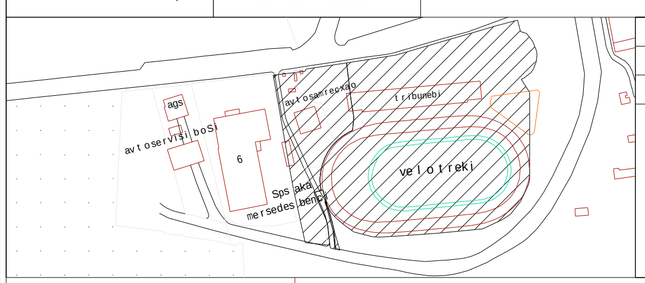

miwis nakveTis sazRvrebis momzadebis da sainvesticio ganyofileba		
ganyofilebis ufrosi		
mTavari specialisti		



478000
478200
4618350
4618350

pirobiTi aRniSvnebi

WS 1984 -is koordinatTa sistemis T proeqcia

qs	sacx. Senoba	xis Robe	w	wyalgayvaniloba	
qa	arasacx. Senoba	Robe	g	gazi	
	farduli	qvis kedeli	k	kanalizacia	
	mSenebare Senoba	kedeli	san	saniaRvre	
	satransfor. jixuri xeebi gare ganaTeba	flate	kg	kavSirgabmuloba	
		rkinigza			
		sameTvalyureo Webi		elqselebi	
		elgadamcemi xazi	Tg	gaTboba	

SeniSvna: 1) ——— nakveTis sazRvari (Tu igi aris naxazze) miTiTebulia damkveTis mier
2) miwis samuSaoebis Sesrulebisas SeatyobineT komunikaciis warmomadgenlebs

S.p.s. "kirkitaZe da kompania" (s/n4162940067)
pekinis q. #27/10 t: 37 46 49 mob: 8 99 56 22 76, faqsi: 37 23 00
L.T.D "KIRKITADZE & COMPANY"
ekini str. 27/10 tel: 37 46 49 mob: 8 99 56 22 76 fax:
www.kirkitadze.ge kirkitadze mail.ru

direqtori:		kirkitaZe r.
azoma:		jambaziSvili b.
daxaza:		Todua g.
damkveTi:		Sps "Tegeta motorsi" Sps "saqarTvrlos omar fxakaZis saxelobis centraluri velodro
maStabi: 1:500		30/08/2013w.

PDF created with pdfFactory Pro trial version www.pdffactory.com

saqarTvelo
q. Tbilisis meria
ssip Tbilisis arqiteqturis samsaxuri

samsaxuris ufrosi m\S:

/g. gogolaSvili/

q.Tbilisi, vake-saburTalos raioni, universitetis q #6,
Sps "Tegeta motorsi", Sps "saqarTvrlos omar fxakaZis saxelobis centraluri velodromi",
sakuTrebaSi daregistrirebul 24481 kv.m. arasasoflo-sameurneo daniSnulebis miwis nakveTis

gegma

safuZveli: q. Tbilisis mTavrobis #20-32-704. 10.112008 wlis dadgenileba

situaciuri sqema | maStabi: 1:2000



miwis nakveTis sazRvrebis momzadebis da sainvesticio ganyofileba		
ganyofilebis ufrosi		
mTavari specialisti		

pirobiTi aRniSvnebi

WS 1984 -is koordinaTa sistemis Tproeqcia

qs	sacx. Senoba		xis Robe	w	wyalgayvaniloba
qa	arasacx. Senoba		Robe	g	gazi
	farduli		qvis kedeli	k	kanalizacia
	mSenebare Senoba		kedeli	san	saniaRvre
	satransfor. jixuri		flate	kg	kavSirgabmuloba
	xeebi		rkinigza	Tg	gaTboba
	gare ganaTeba		sameTvalyureo Webi		elqselebi
			el.gadamcemi xazi		

SeniSvna: 1) nakveTis sazRvari (Tuigaris naxazze) miTiTebulia damkveTis mier
2) miwis samuSaoebis Sesrulebisas SeatyobineT komunikaciis warmomadgenlebs

S.p.s. "kirkitaZe da kompania" (s/n4162940067)
pekinis q. #27/10 t: 37 46 49 mob: 8 99 56 22 76, faqsi: 37 23 00
L.T.D "KIRKITADZE & COMPANY"
pekini str. 27/10 tel 37 46 49 mob: 8 99 56 22 76, fax
www.kirkitadze.ge kirkitadze mail.ru

direqtori:		kirkitaZe r.
azoma:		jambaziSvili b.
daxaza:		Todua g.
damkveTi:		Sps "Tegeta motorsi" Sps "saqarTvrlos omar fxakaZis saxelobis centraluri velodro
maStabi: 1:500		30/08/2013w.

PDF created with pdfFactory Pro trial version www.pdffactory.com