
გეგმა ნიშ-ზე ± 0.00

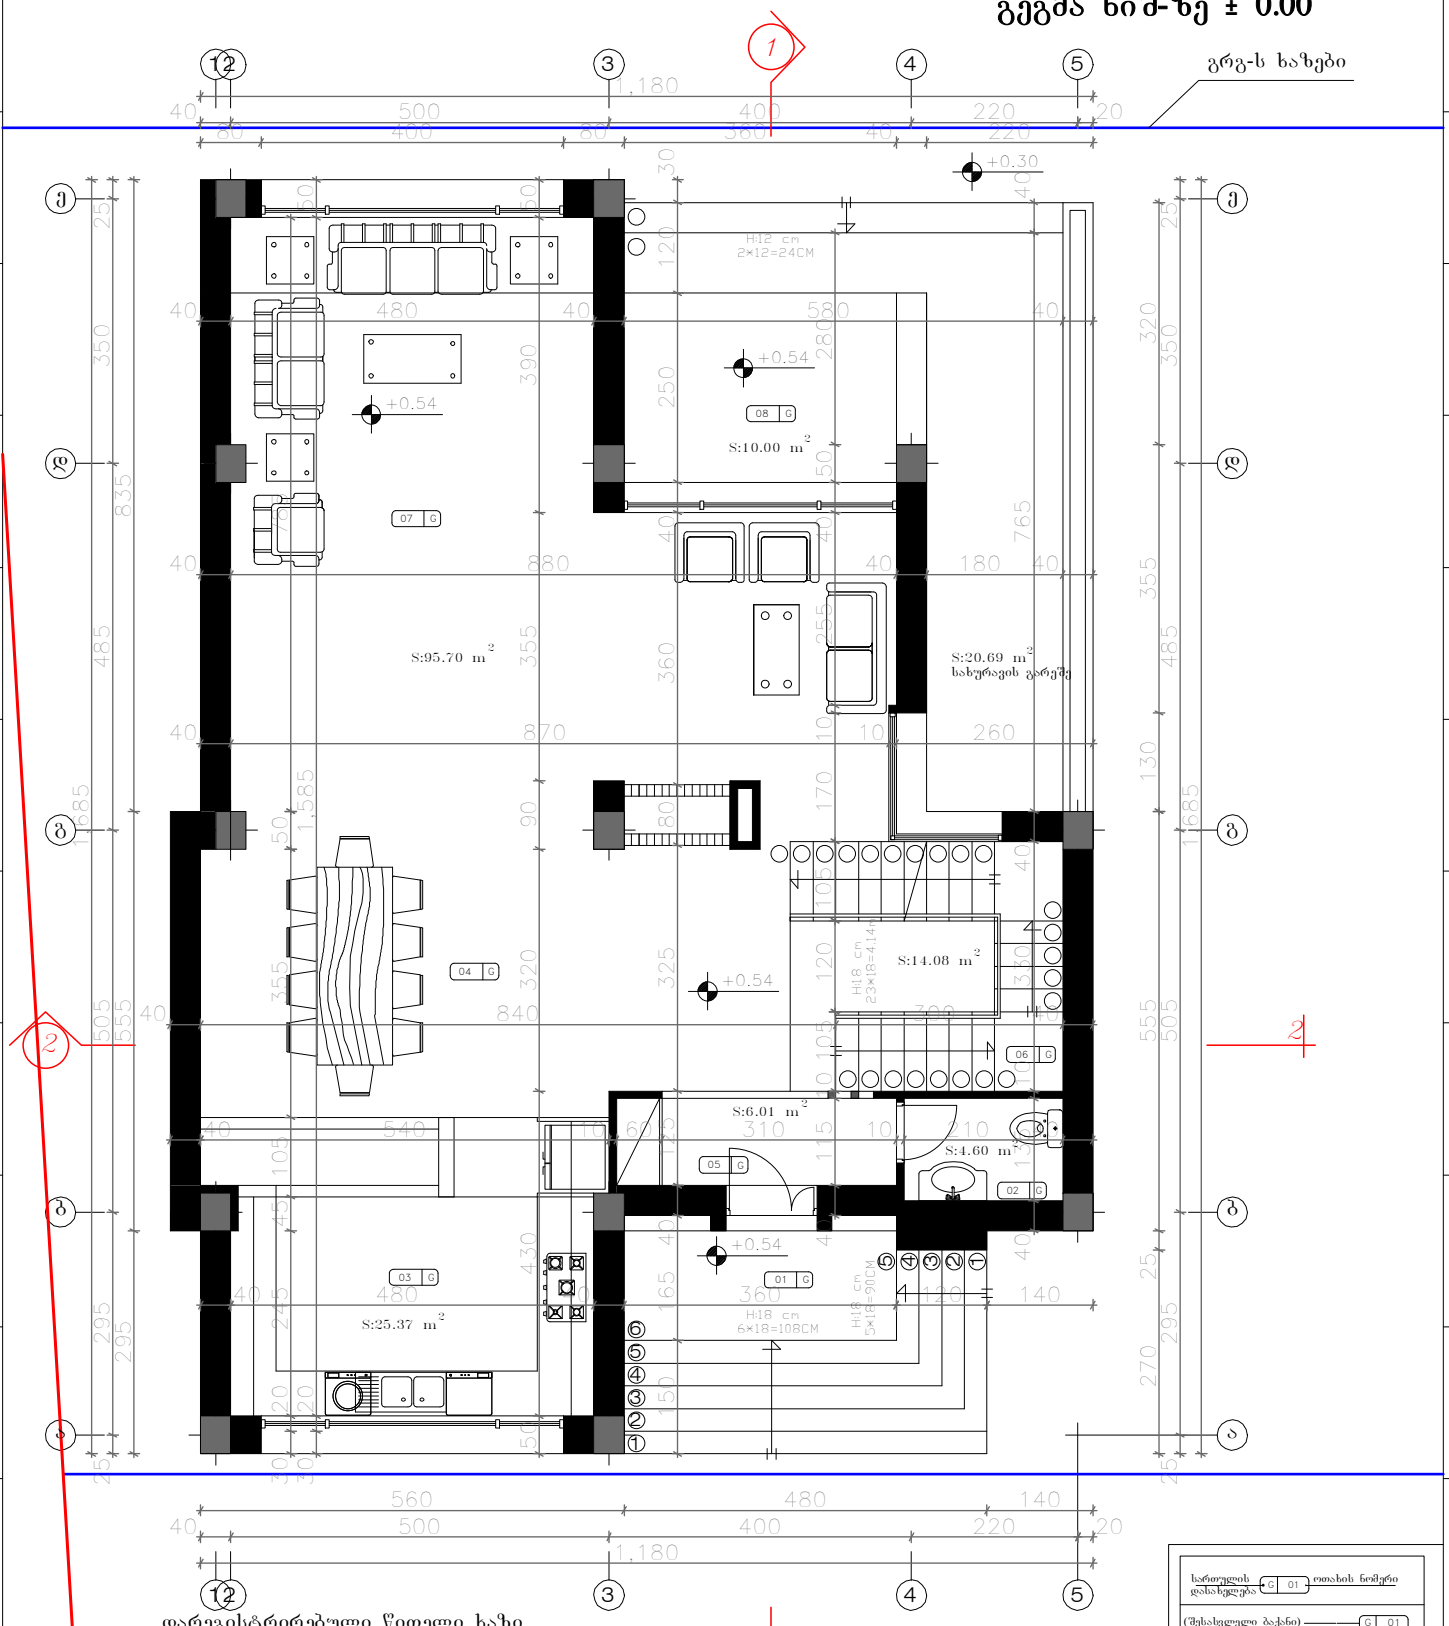

დარეგისტრირებული წითელი ხაზი

შენიშვნა:

1. ±0.00=1038.70 მ ტოპოგადაღების მიხედვით

სართულის დასახელება	G 01 ოთახის ნომერი
(შესასვლელი ბაქანი)	G 01
(საპირფარეშო)	G 02
(სამზარეულო)	G 03
(სასადილო ოთახი)	G 04
(ჰოლი)	G 05
(კიბის უჯრედი)	G 06
(საერთო ოთახი)	G 07
(ტერასა)	G 08


Karkia

დამკვეთი: შ.პ.ს "Sarafraz"

პროექტი: ინდ. საცხოვრებელი სახლების კომპლექსი (ს.ტაბახმელა) (ტიპი D,ნაკვ. №7)

დასახელება: გეგმა ნიშნულზე ± 0.00	მთარქიტექტორი:	ტაბიზაძე	შემოწმა:	შ. ტაბიზაძე	ერთეული :	სმ	მასშტაბი:	1:100	ფორმატი:	A3	პროექტის არქივის ნომერი:		თარიღი:	13/07/13	რედ.	03	ფურც-ლი №:	5	ფურც. რ-ბა:	13
	ინტერიერი და უსტრუქტური :	შპატინფარ	დამტკიცა:	ტ. ტაბიზაძე																

გეგმა ნიშ-ზე 4.68

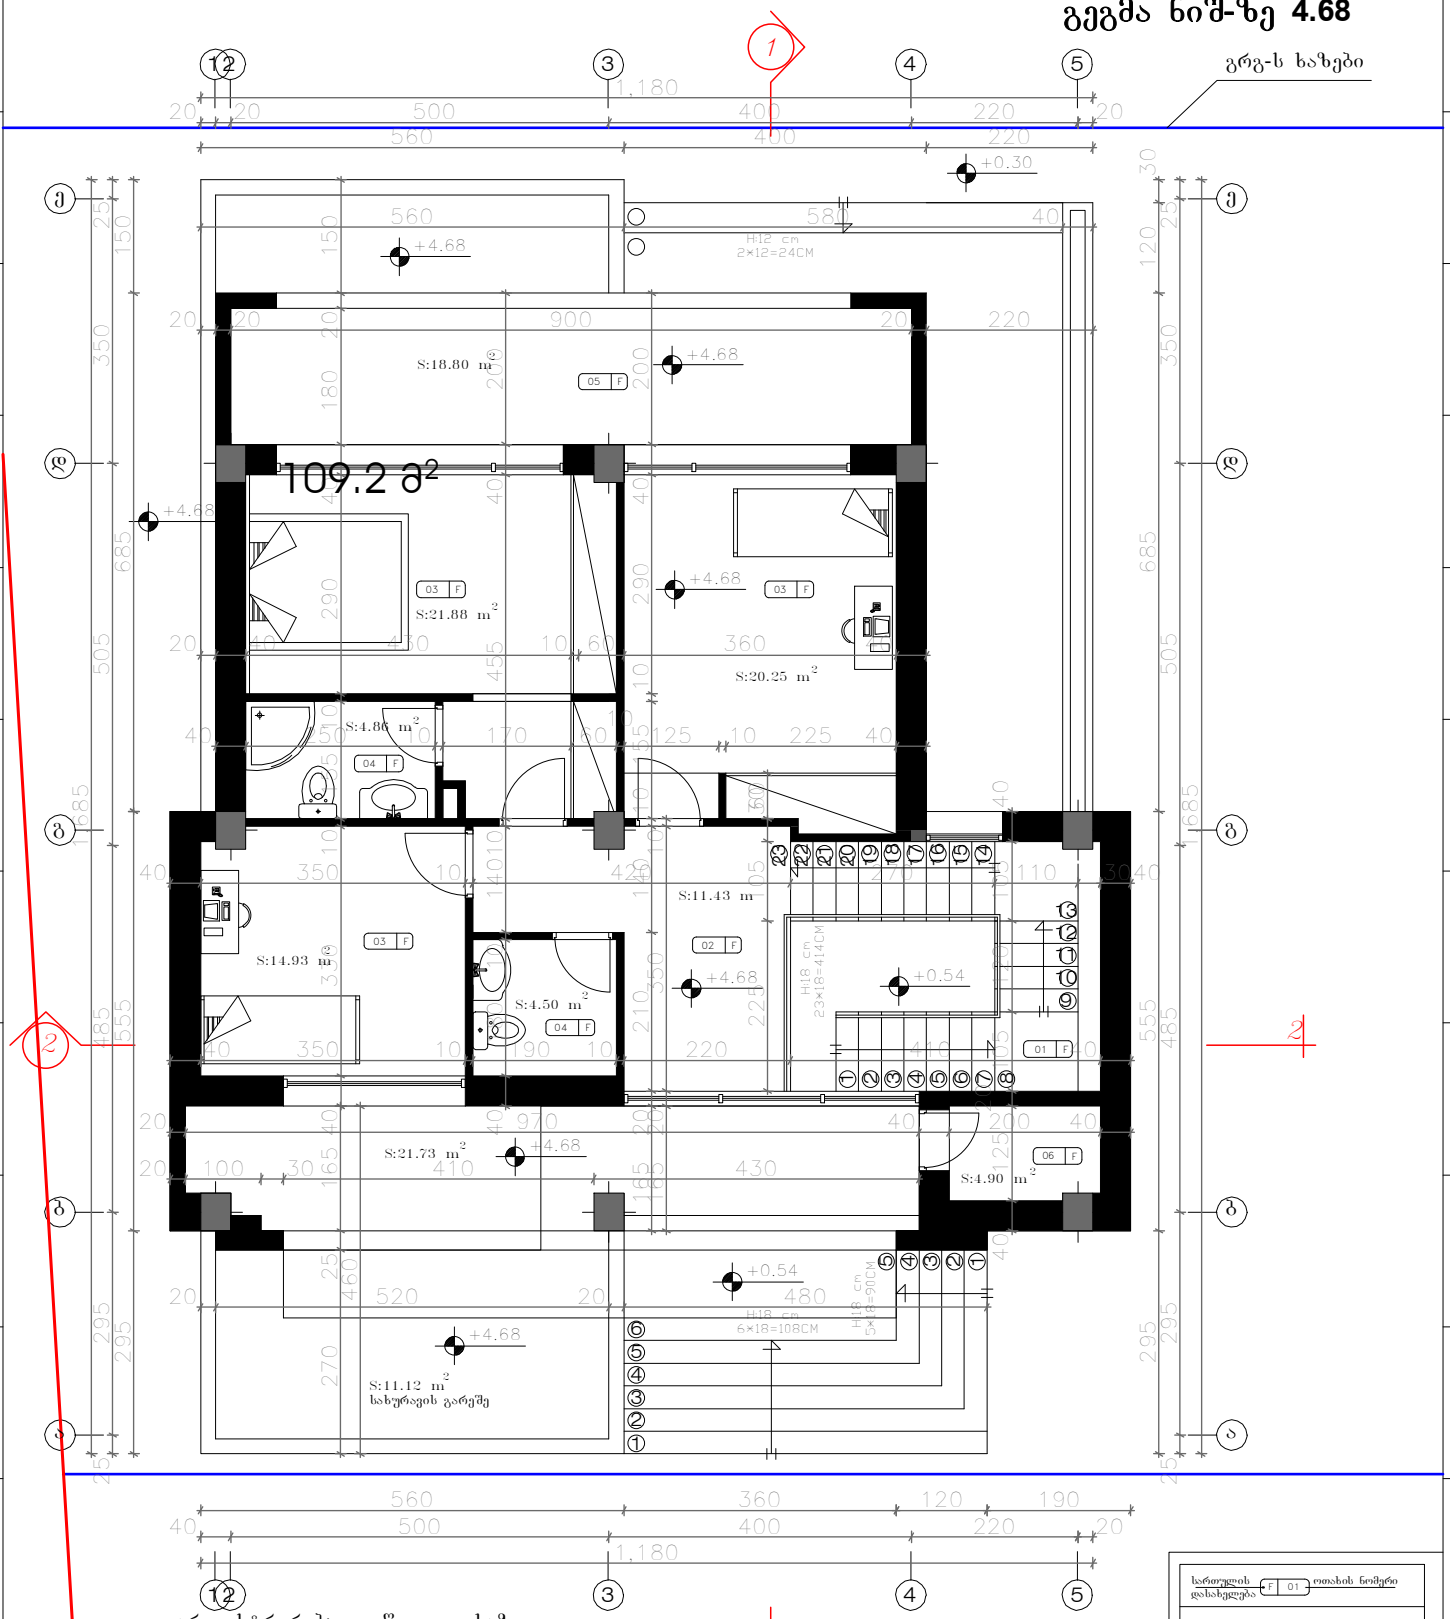

დარეგისტრირებული წითელი ხაზი

შენიშვნა:

1. ±0.00=1038.70 მ ტოპოგადაღების მიხედვით

სართულის დასახელება	F 01 ოთახის ნომერი
(კიბის უჯრედი)	F 01
(დერეფანი)	F 02
(საძინებელი)	F 03
(საბანაო)	F 04
(ტერასა)	F 05
(დამხმარე ოთახი)	F 06


Karkia

დამკვეთი: შ.პ.ს "Sarafraz"

პროექტი: ინდ. საცხოვრებელი სახლების კომპლექსი (ს.ტაბახმელა) (ტიპი D,ნაკვ. №7)

დასახელება:	მთ.არქიტექტორი:	დ. ტაბიზაძე	შემოწმა:	შ. ტაბიზაძე	ეროვნული :	მასშტაბი:	ფორმატი:	პროექტის არქივის ნომერი:	თარიღი:	რეგ.	ფურც-ლი №:	ფურც. რ-ბა:
გეგმა ნიშნულზე 4.68	ინტერიერი და კონსტრუქცია :	შ.ბატონიშვილი	დამტკიცა:	დ. ტაბიზაძე	სმ	1:100	A3		13/07/13	03	6	13

სახურავის გეგმა

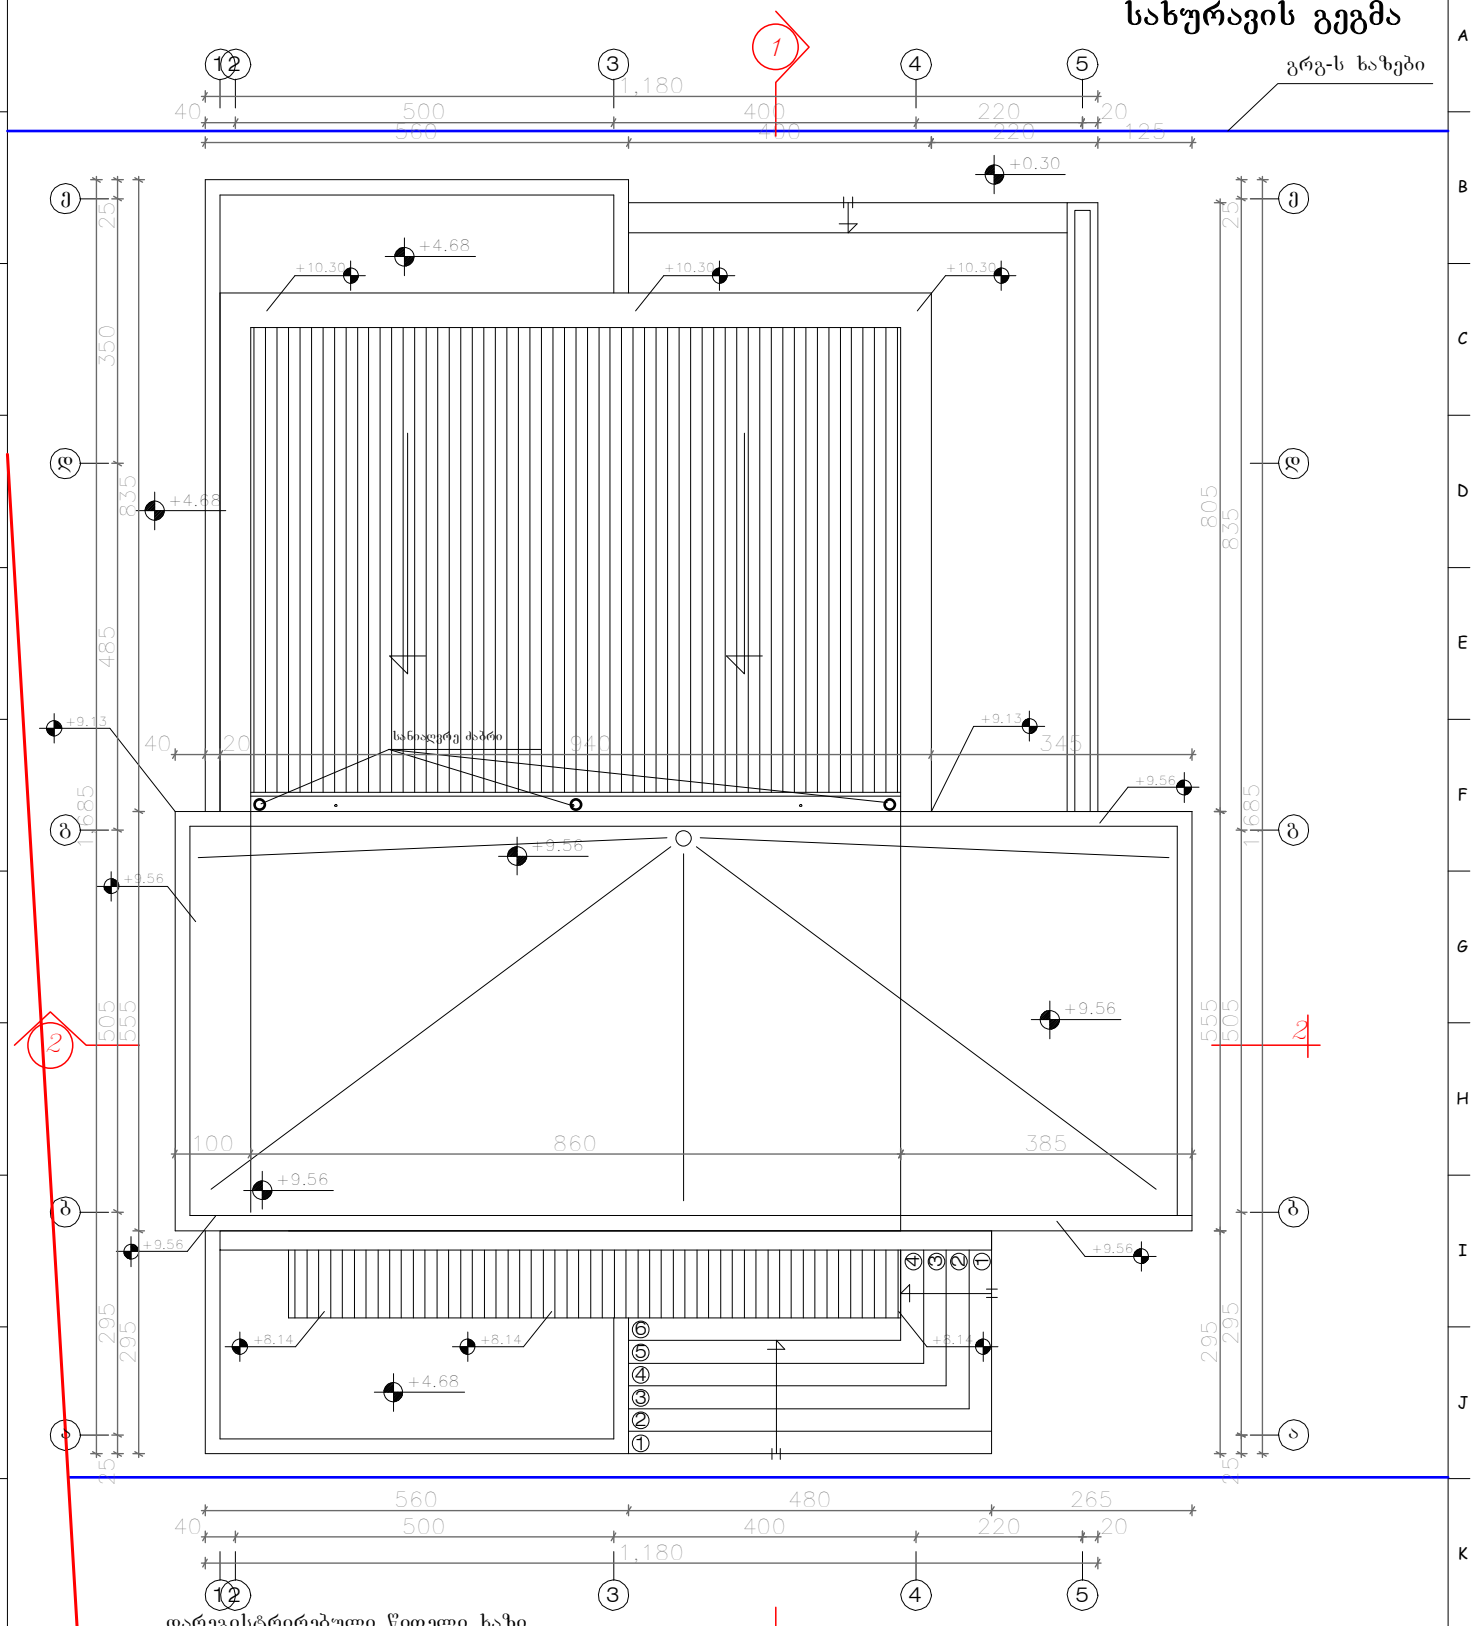

დარეგისტრირებული წითელი ხაზი

შენიშვნა:

1. ±0.00=1038.70 მ ტოპოგადაღების მიხედვით

Karkia	დამკვეთი: შ.პ.ს "Sarafraz"														
	პროექტი: ინდ. საცხოვრებელი სახლების კომპლექსი (ს.ტაბახმელა) (ტიპი D,ნაკვ. №7)														
დასახელება: სახურავის გეგმა	მთარქიტექტორი:	დ. ტაბიძაგე	შეამოწმა:	შ. ტაბიძაგე	ერთეული : სმ	მასშტაბი: 1:100	ფორმატი: A3	პროექტის არქივის ნომერი:		თარიღი: 13/07/13	რედ. 03	ფურ-ლი №: 7	ფურც. რ-ბა: 13		
	ინტერიერი და ექსტერიერი :	შ.მატინყარ	დაამტკიცა:	დ. ტაბიძაგე											