ჭრილი 1-1

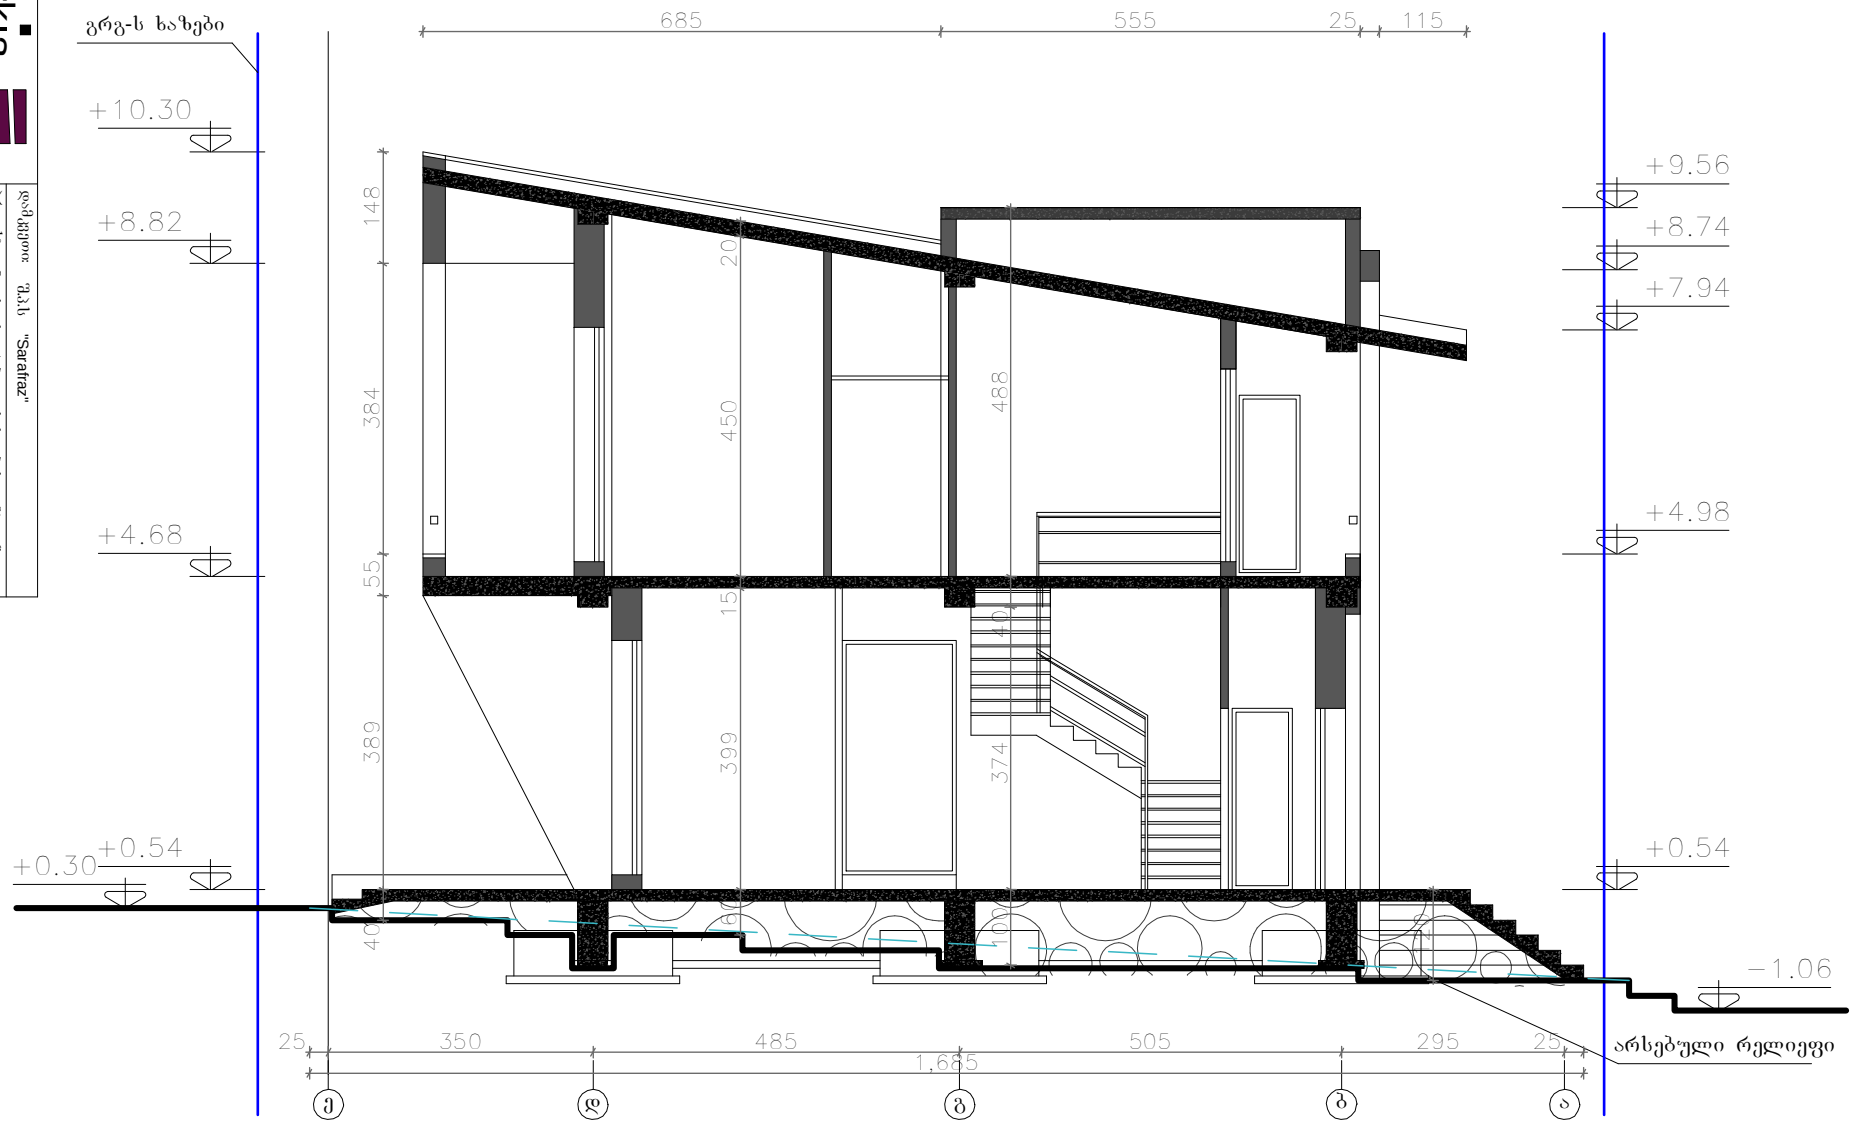

Karkia

დამკვეთი: შ.პ.ს "Sarafraz"

პროექტი: ინდ. საცხოვრებელი სახლების ეიმპლექსი (ს.ტაბახმელა) (ტიპი D,ნაკვ. №7)

დასახელება: ჭრილი 1-1

მოარქიტექტორი:	დ. ტაპიზაღე	შეამოწმა:	შ. ტაპიზაღე
ინტერიერი და ექსტერიერი:	შ.მატინფარ	დაამტკიცა:	დ. ტაპიზაღე

ეროვული:	სმ	მასშტაბი:	1:100
ფორმატი:	A3	პროექტის არქივის ნომერი:	
თარიღი:	13/07/13	რეგ.	03
ფურ-ლი №:	12	ფურც. რ-ბა:	13

ჭრილი 2-2

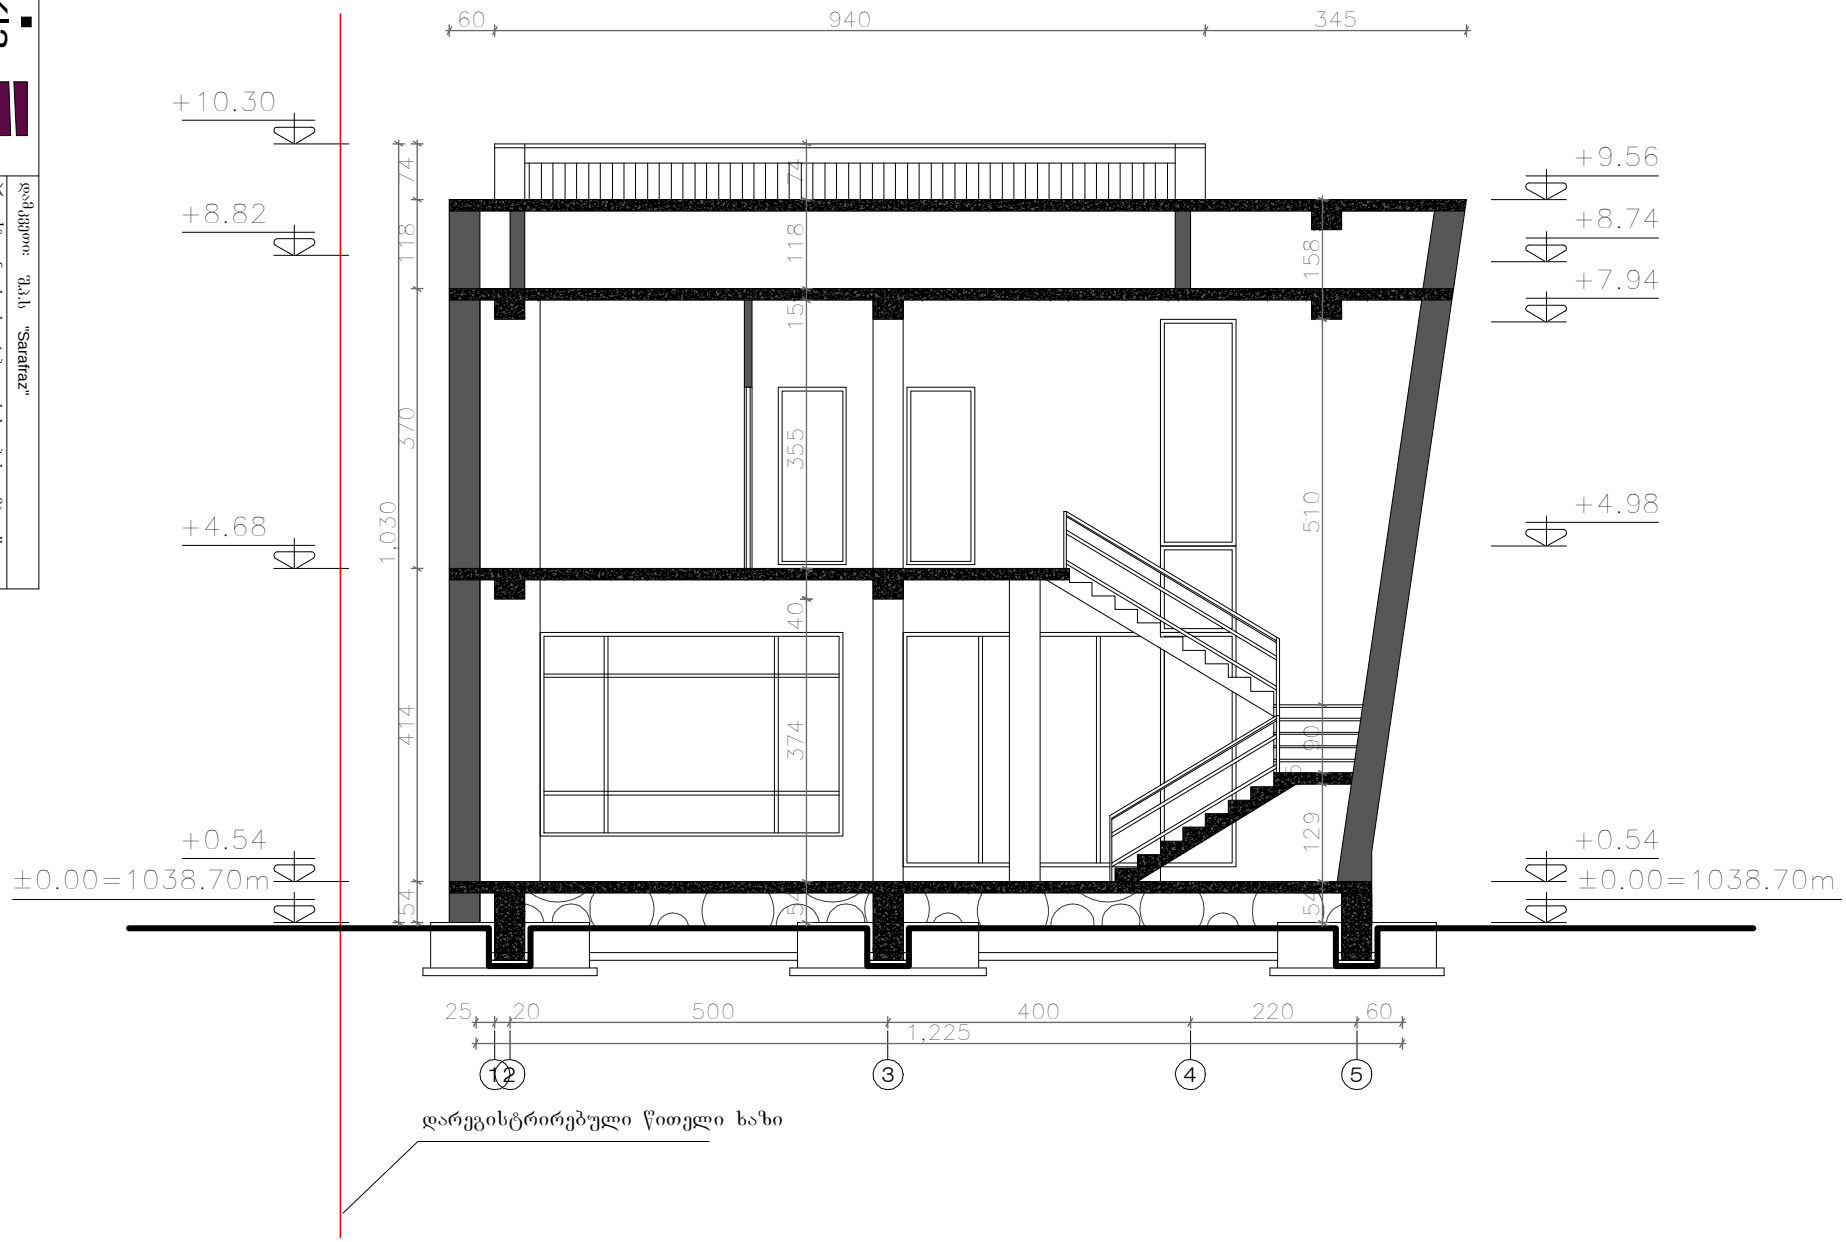

Karkia

დამკვეთი: შ.პ.ს "Sarafraz"

პროექტი: ინდ. საცხოვრებელი სახლების ეიმპლექსი (სტაბახმელა) (ტიპი D,ნაკვ. №7)

დასახელება: ჭრილი 2-2

მოაროქიტექტორი:	ლ. ტაპიზაღე
ინტერიერი და ვიზიტერიერი:	შმაგინიფარ
შეამოწმა:	შ. ტაპიზაღე
დაამტკიცა:	ლ. ტაპიზაღე
ეროვული:	სმ
მასშტაბი:	1:100
ფორმატი:	A3
პროექტის არქივის ნომერი:	
თარიღი:	13/07/13
რევ:	03
ფურ.-ლი №:	13
ფურცლ. რ-ბა:	13