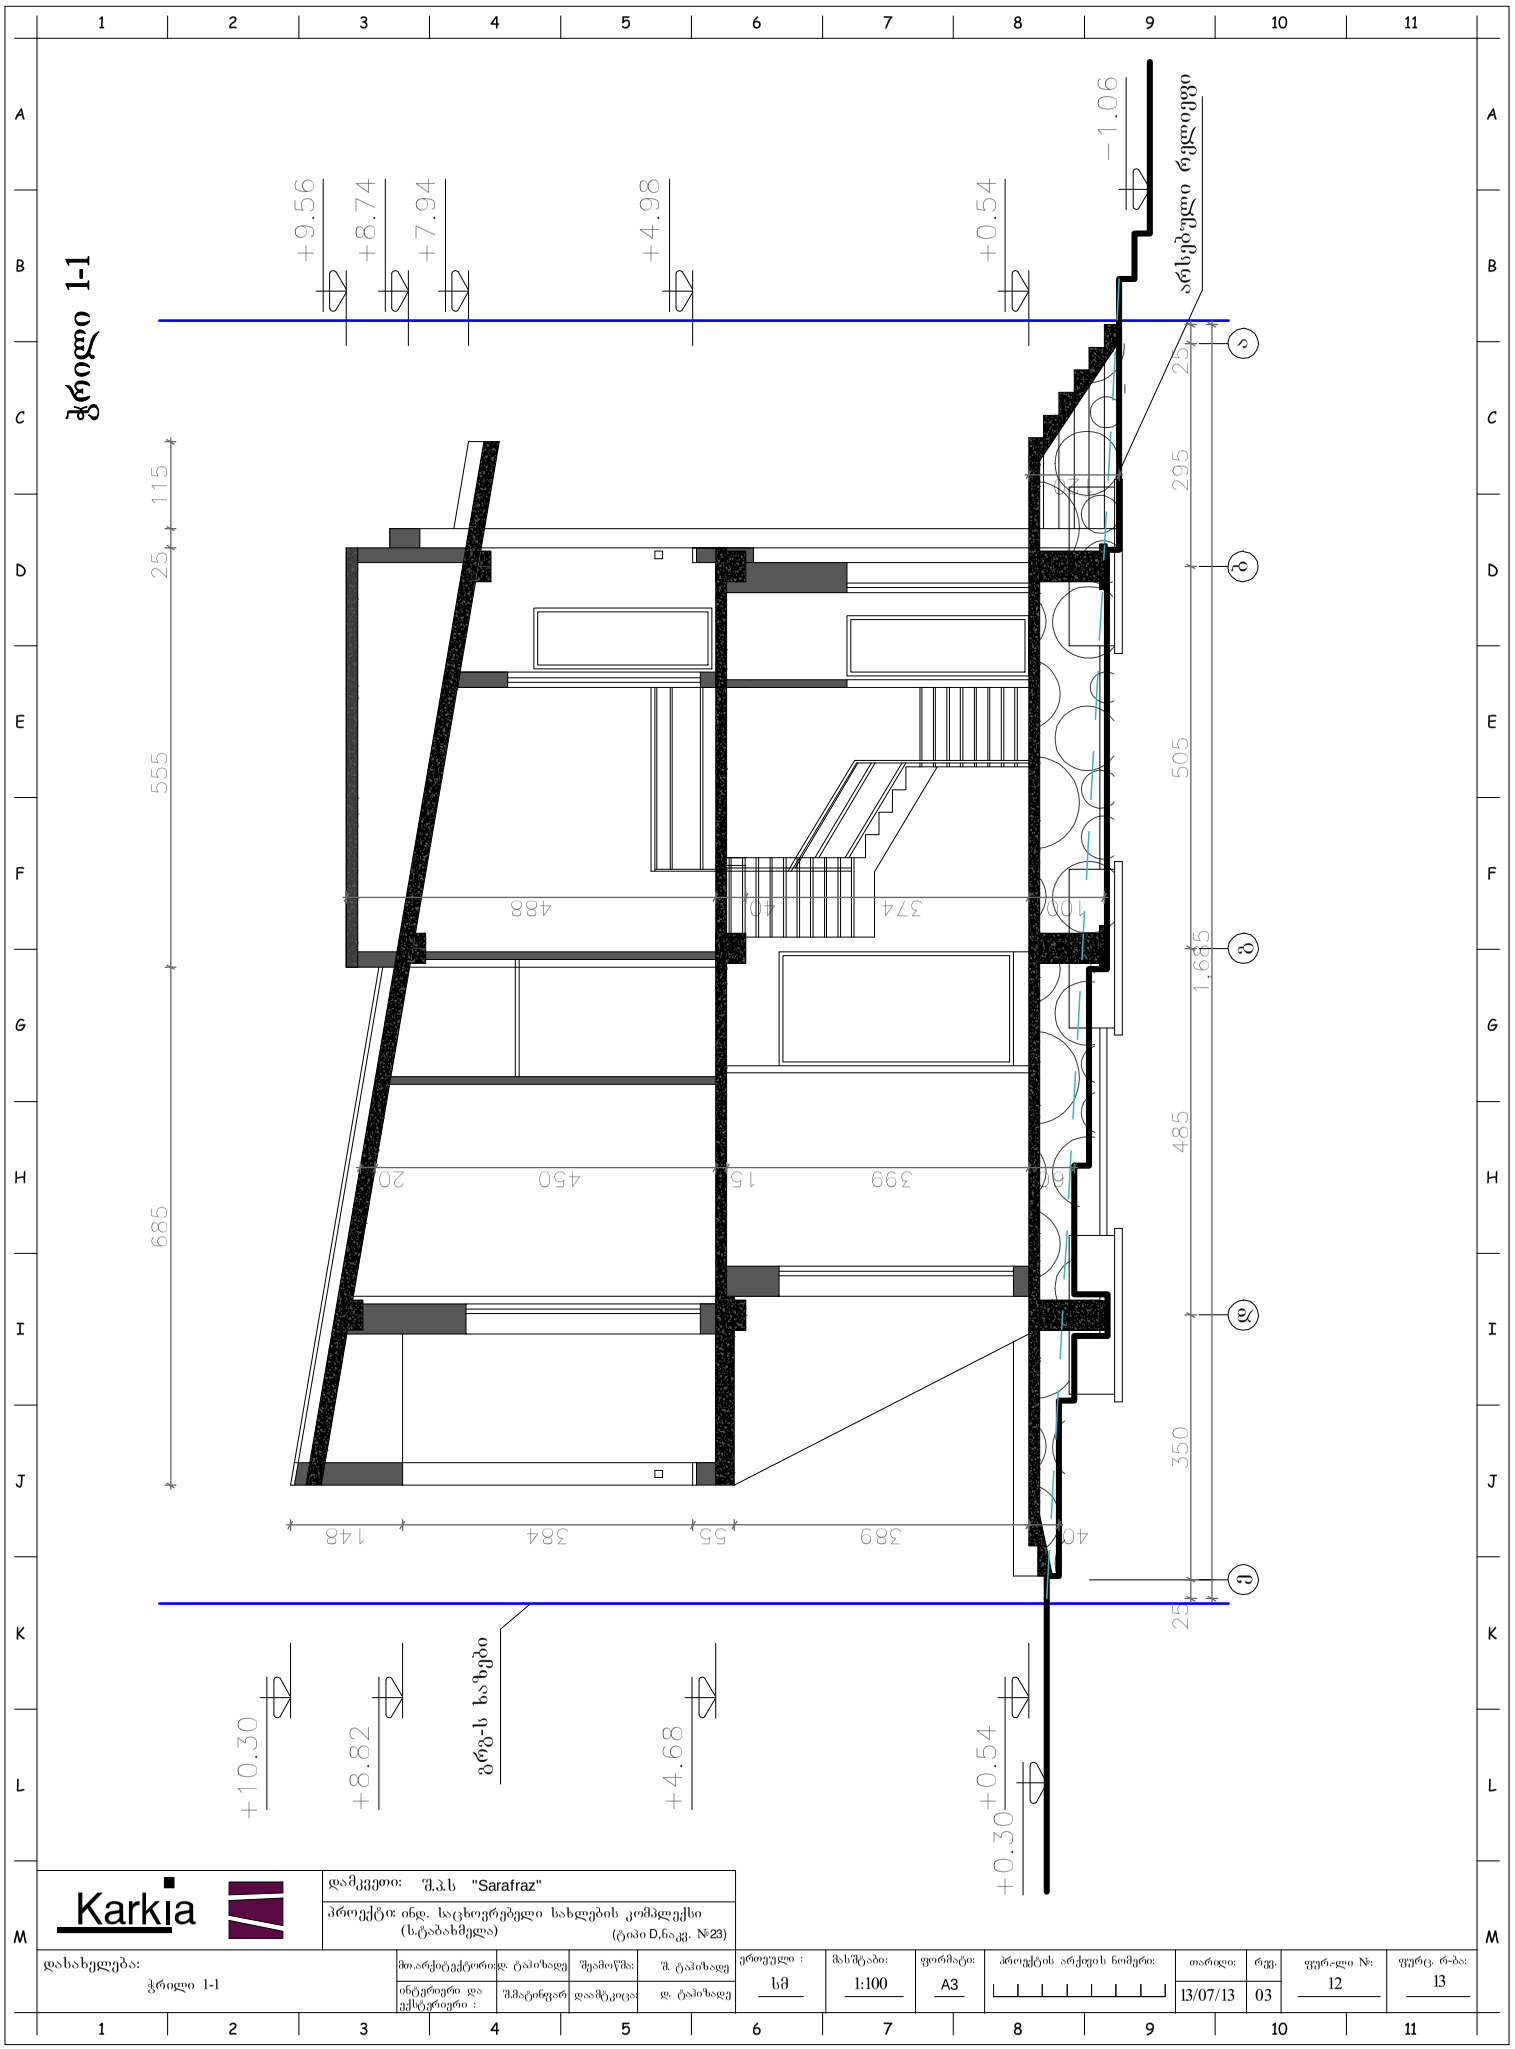

Karkia

დამკვეთი: შ.პ.ს "Sarafraz"

პროექტი: ინდ. საცხოვრებელი სახლების კომპლექსი (ს.ტაბახმელა) (ტაში D,ნაკვ. №23)

დასახელება:	მთარქიტექტორი:	დ. ტაბიზაძე	შემოწმა:	შ. ტაბიზაძე	ეროვნული :	მასშტაბი:	ფორმატი:	პროექტის არქივის ნომერი:	თარიღი:	რვგ.	ფურც-ლი №:	ფურც. რ-ბა:
ჭრილი 1-1	ინტერიერი და კონსტრუქციები :	შ.მატინდარ	დაამტკიცა:	დ. ტაბიზაძე	სმ	1:100	A3		13/07/13	03	12	13

ჭრილი 2-2

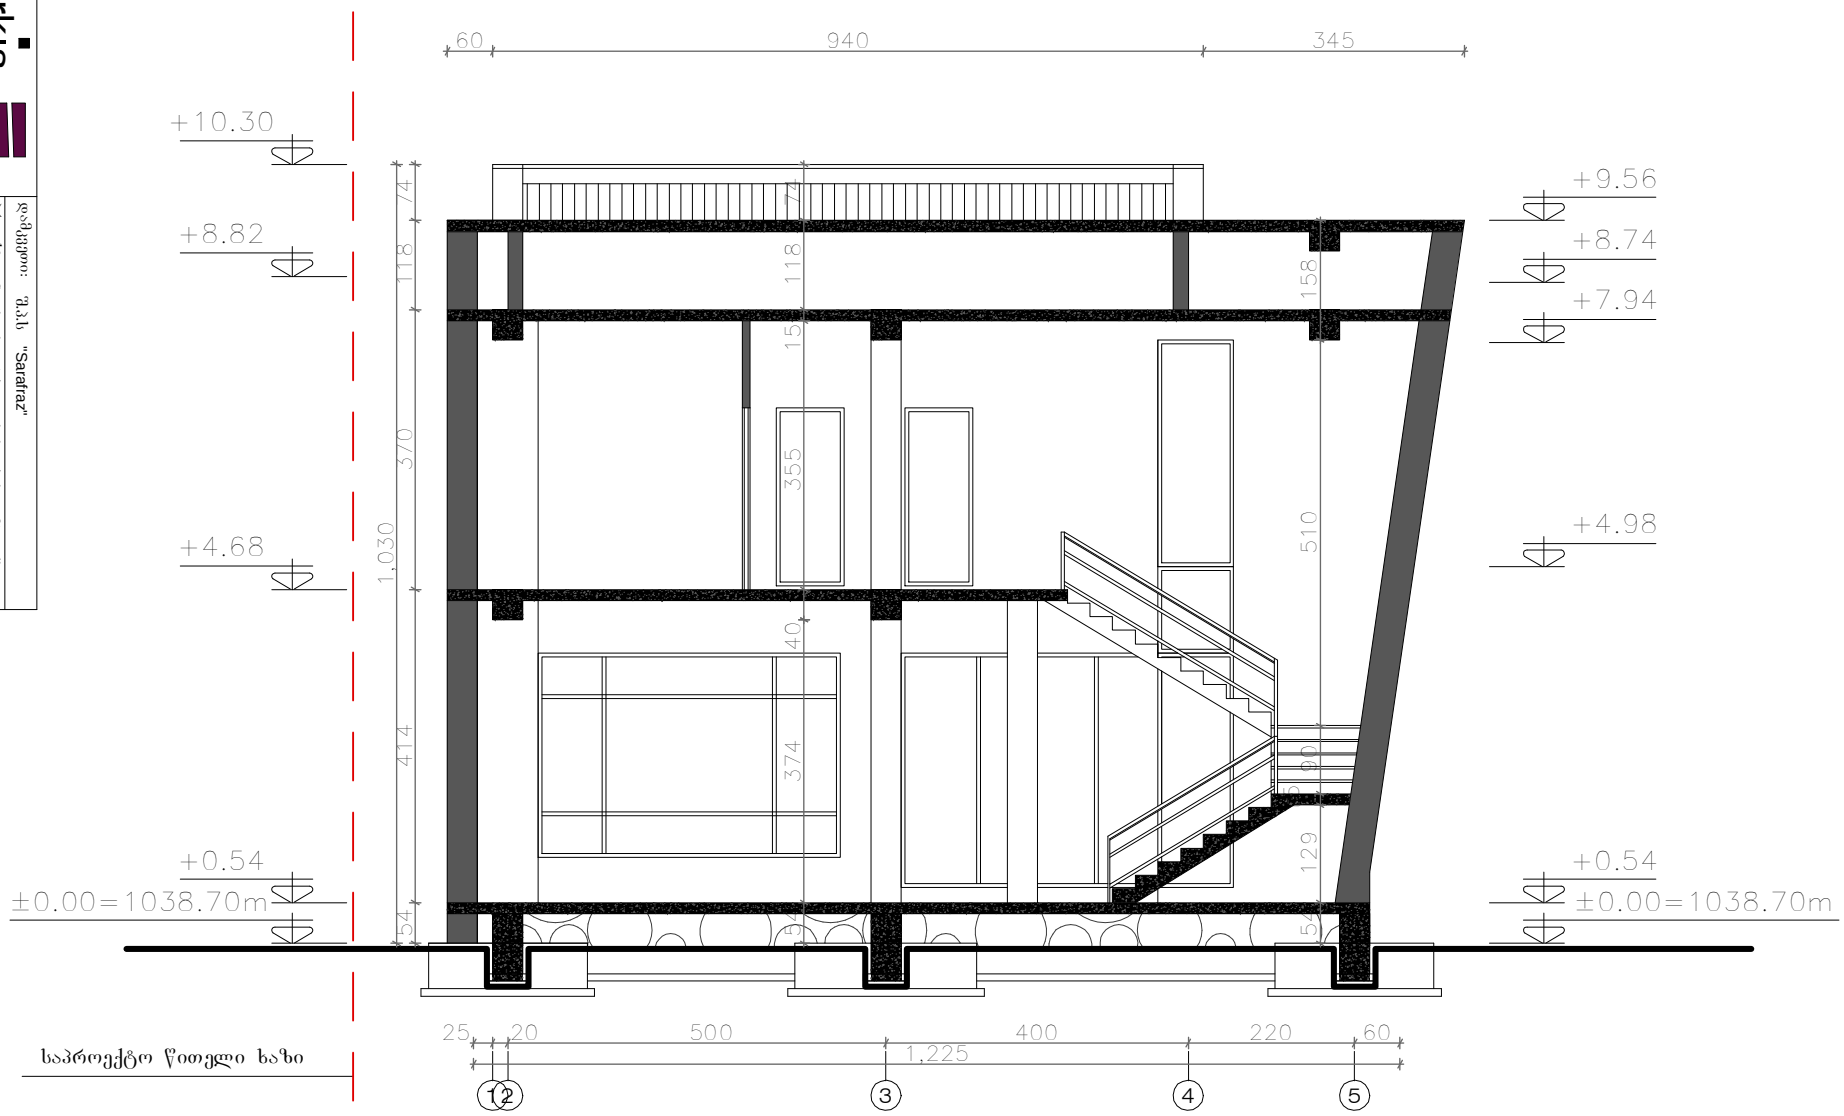

Karkia

დამკვეთი: შ.პ.ს "Sarafraz"

პროექტი: ინდ. საცხოვრებელი სახლების ეიმპლექსი (ს.ტაბახმელა) (ტიპი D, ნაკვ. №23)

დასახელება: ჭრილი 2-2

მთავარქიტექტორი:	ლ. ტაბიზაღე
ინტერიერი და ექსტერიერი:	შ.ბაგინიფარ
შეამოწმა:	შ. ტაბიზაღე
დაამტკიცა:	ლ. ტაბიზაღე
ეროვული:	სმ
მასშტაბი:	1:100
ფორმატი:	A3
პროექტის არქიფის ნომერი:	
თარიღი:	13/07/13
რევ:	03
ფურ.-ლი №:	13
ფურც. რ-ბა:	13