
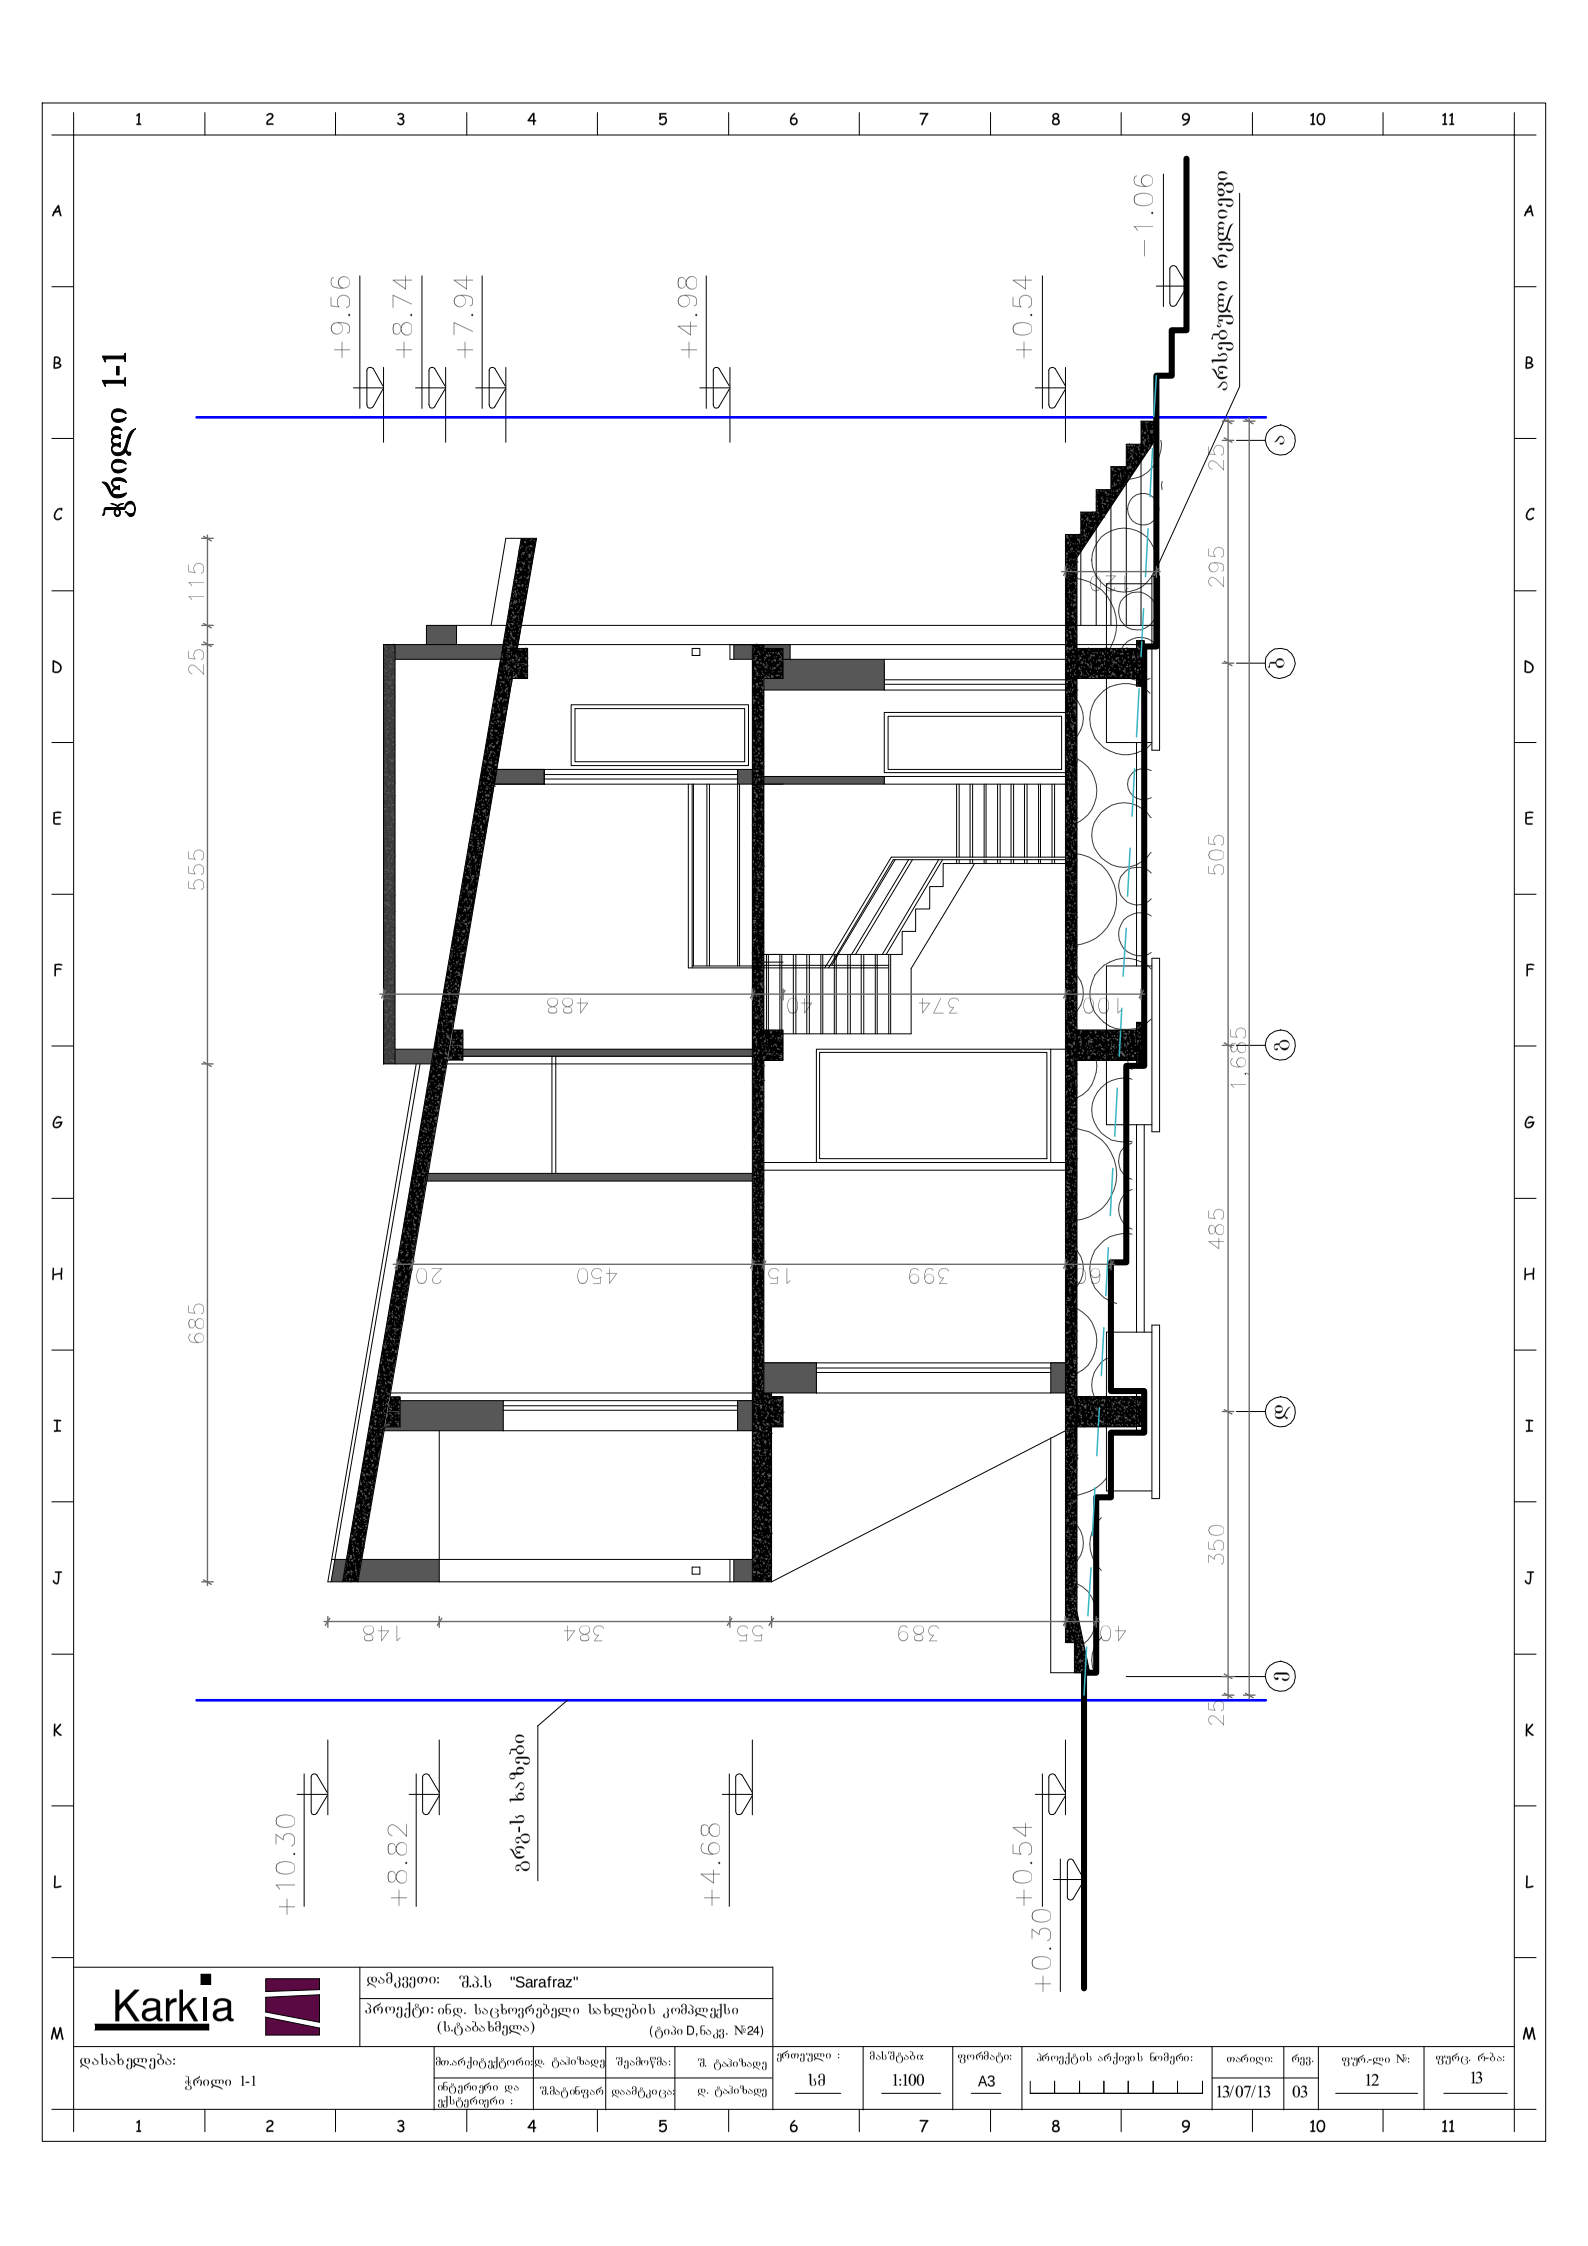



| | | | | | | | | | | | | | | | |
|---|---|---|---|---|---|---|---|---|---|---|---|---|---|---|---|
| Karkia | დამკვეთი: შ.პ.ს "Sarafraz" | | | | | | | | | | | | | | |
| | პროექტი: ინდ. საცხოვრებელი სახლების კომპლექსი (სტეპანახმელა) (ტიპი D,ნაკვ. №24) | | | | | | | | | | | | | | |
| დასახელება: ჭრილი 1-1 | მთარქიტექტორი: | დ. ტაბიზაძე | შეამოწმა: | შ. ტაბიზაძე | პროექტი : სმ | მასშტაბი 1:100 | ფორმატი: A3 | პროექტის არქივის ნომერი: | თარიღი: 13/07/13 | რედ. 03 | ფურც-ლი №: 12 | ფურც. რაოდ: 13 | | | |
| | ინტერიერი და კონსტრუქცია : | შ.ბატონყარ | დაამტკიცა: | დ. ტაბიზაძე | | | | | | | | | | | |

# ჭრილი 2-2

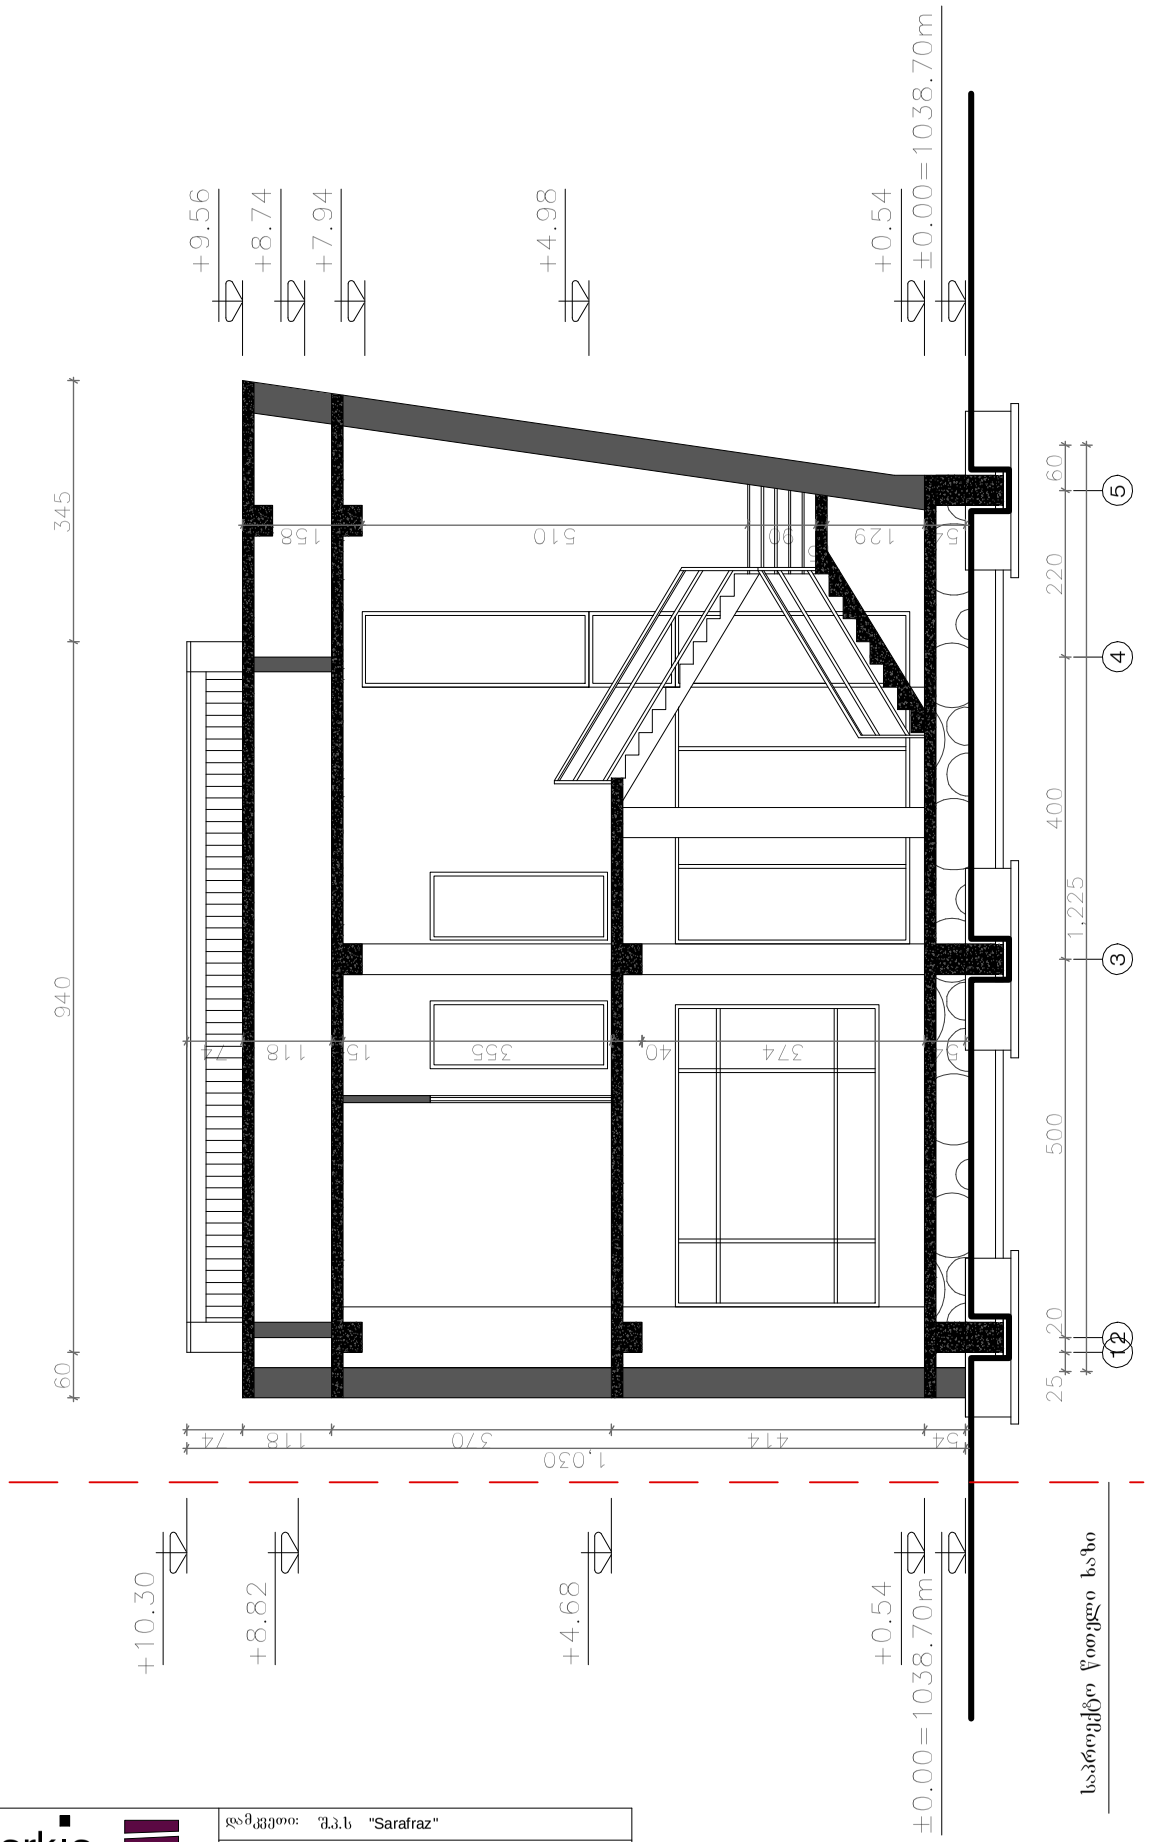


Karkia

დამკვეთი: შ.პ.ს "Sarafraz"

პროექტი: ინდ. საცხოვრებელი სახლების კომპლექსი (ს.ტაბახმელა) (ტაბი D,ნაკვ. №24)

| დასახელება: | მთარქიტექტორი: | დ. ტაბახელი | შემოწმა: | შ. ტაბიზელი | ერთეული : | მასშტაბი: | ფორმატი: | პროექტის არქივის ნომერი: | თარიღი: | რედ. | ფურც.-ლი №: | ფურც. რაოდ.: |
|---|---|---|---|---|---|---|---|---|---|---|---|---|
| ჭრილი 2-2 | ინტერიერი და ექსტერიერი : | შ.ბატონელი | დამტკიცა: | დ. ტაბიზელი | სმ | 1:100 | A3 | | 13/07/13 | 03 | 13 | 13 |