ჭრილი 1-1

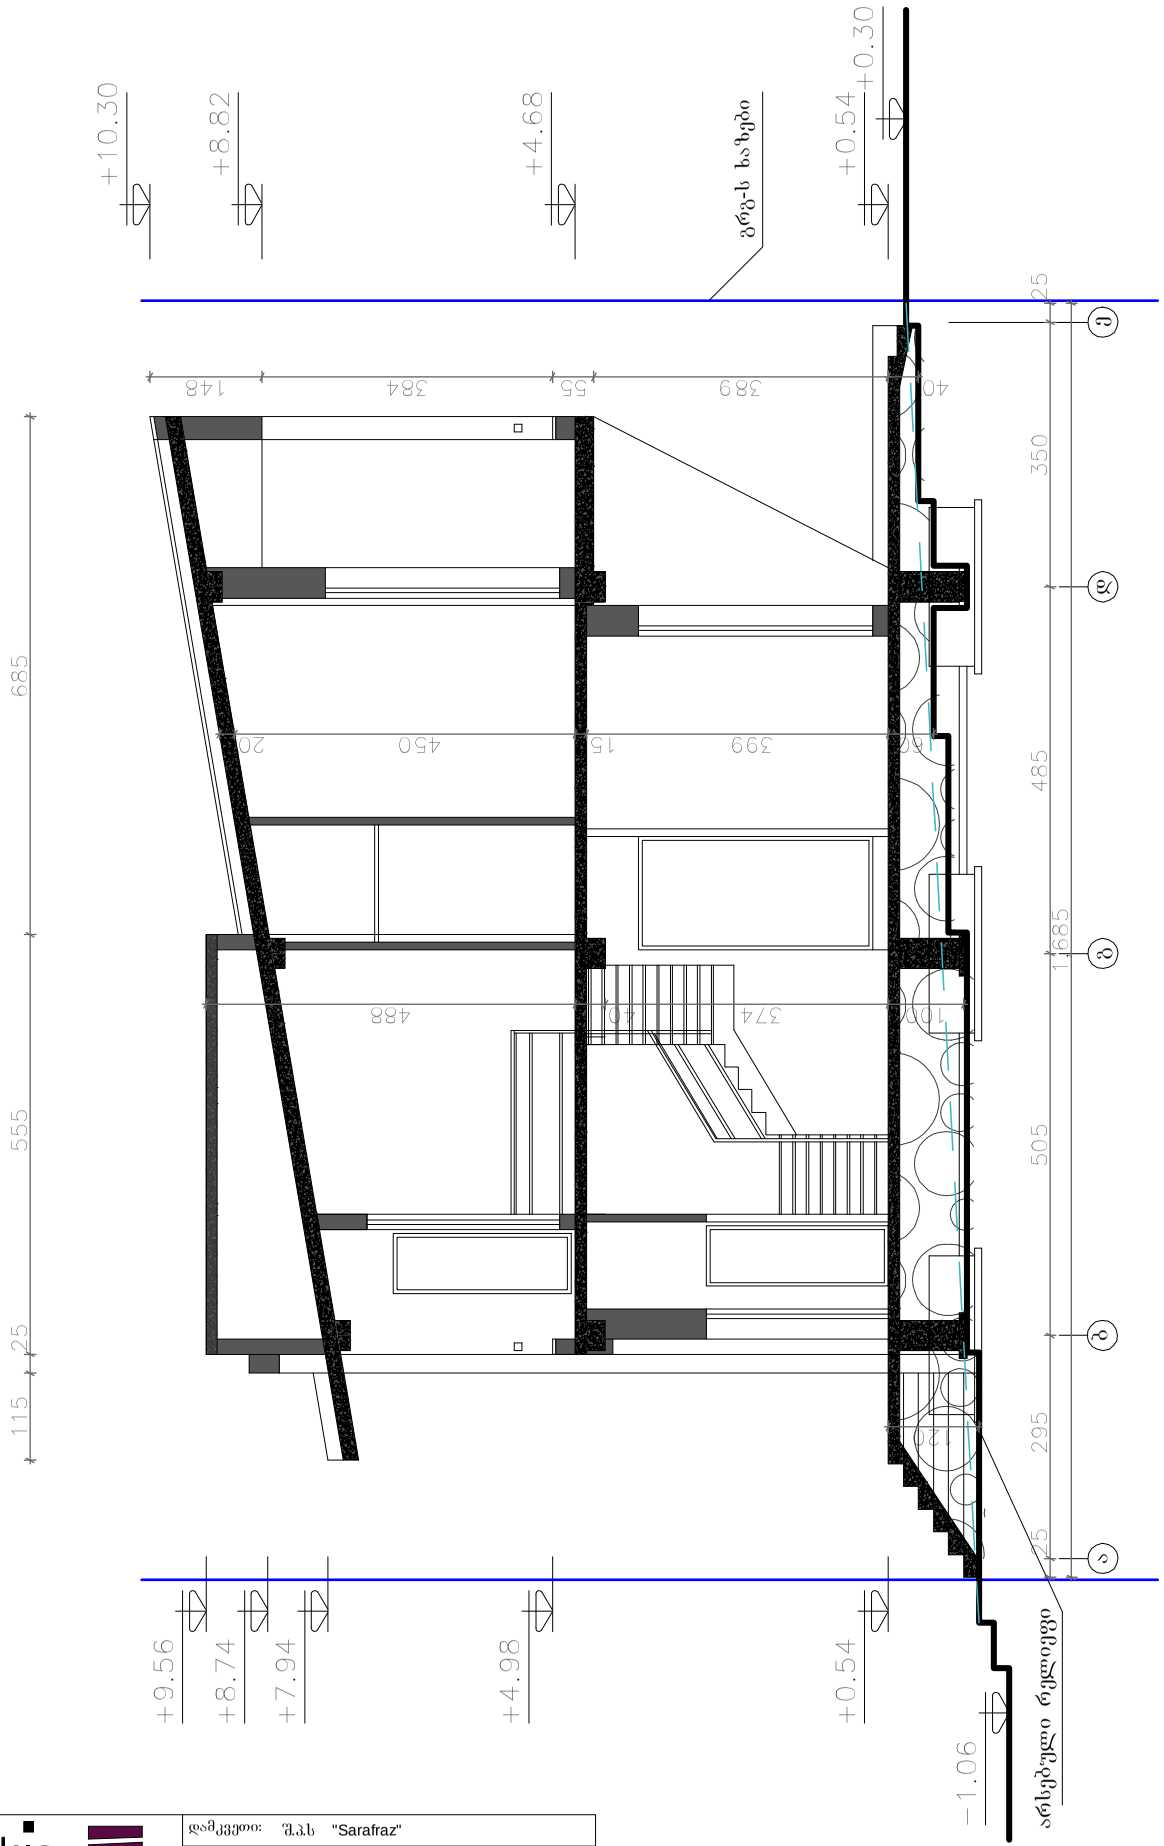
+10.30
+8.82
+4.68
ვრც-ს ხაზები
+0.54
+0.30
+9.56
+8.74
+7.94
+4.98
+0.54
-1.06
ასფალტზე ამწევები
685
555
25
115
350
485
505
295
25
1685
25
389
384
55
148
399
450
15
20
488
374
40
100

| | | |

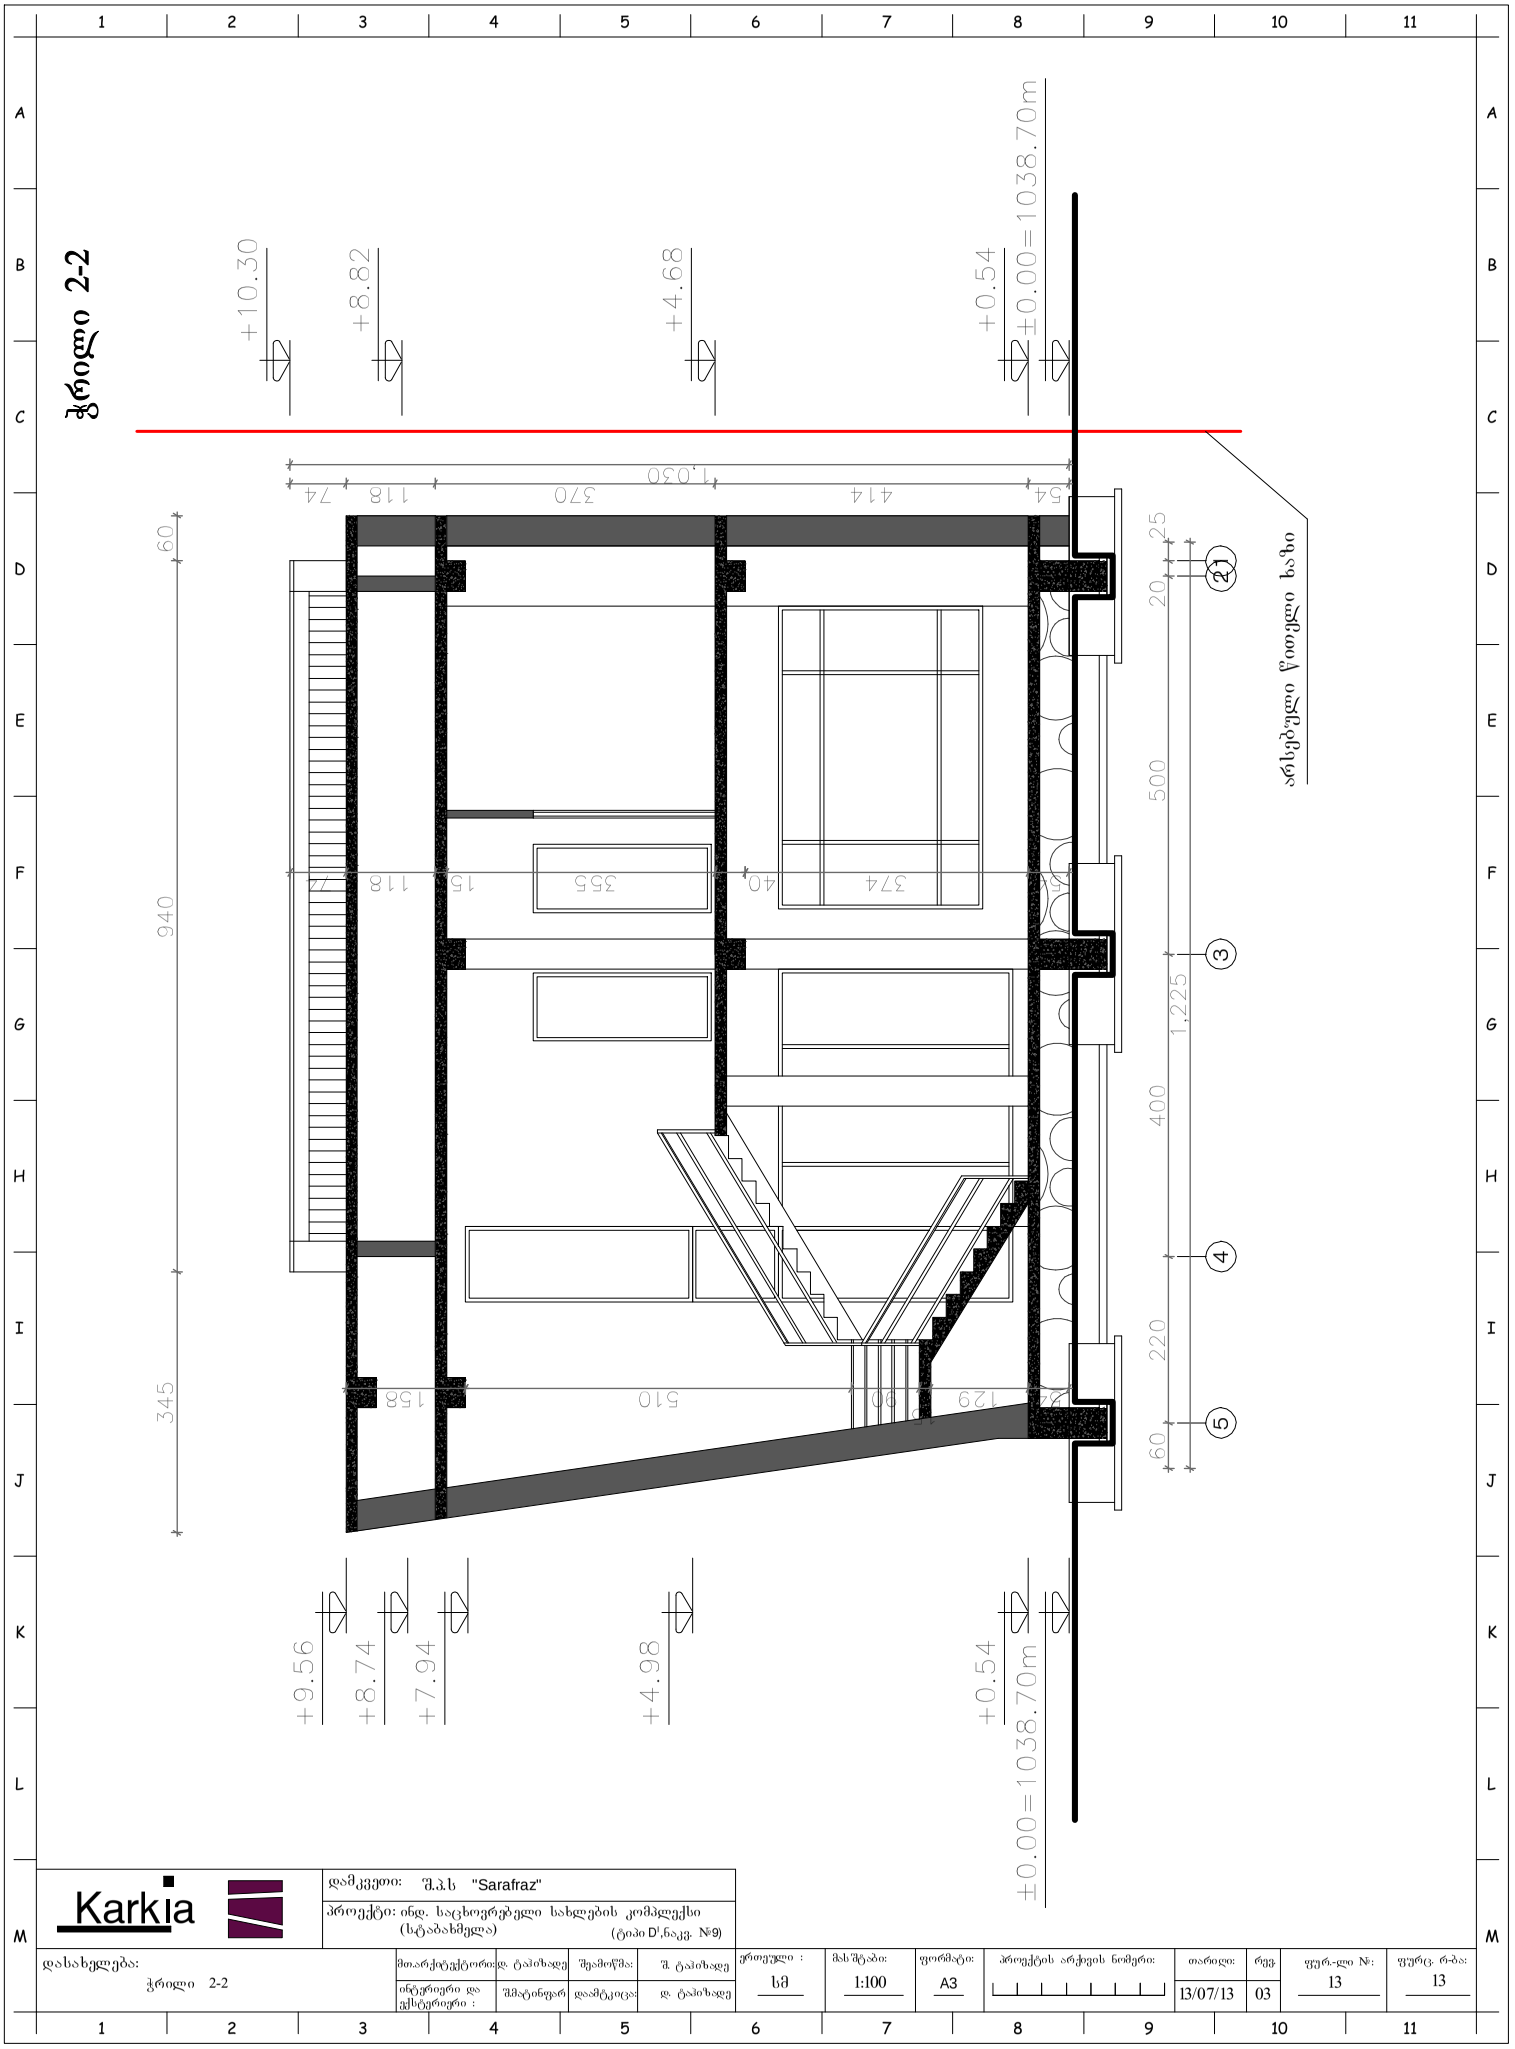

Karkia

დამკვეთი: შ.პ.ს "Sarafraz"

პროექტი: ინდ. საცხოვრებელი სახლების კომპლექსი (სტაბახმელა) (ტიპი D¹,ნაკვ. №9)

დასახელება: ჭრილი 2-2	მთარქიტექტორი:	დ. ტაბიძე	შემოწმა:	შ. ტაბიძე	ფრთული :	მას.შტაბი:	ფორმატი:	პროექტის არჩევის ნომერი:	თარიღი:	რევ	ფურც-ლი №:	ფურც. რ-ბა:
	ინტერიერი და ავსტერიერი :	შმატინდარ	დამტკიცა:	დ. ტაბიძე	სმ	1:100	A3		13/07/13	03	13	13