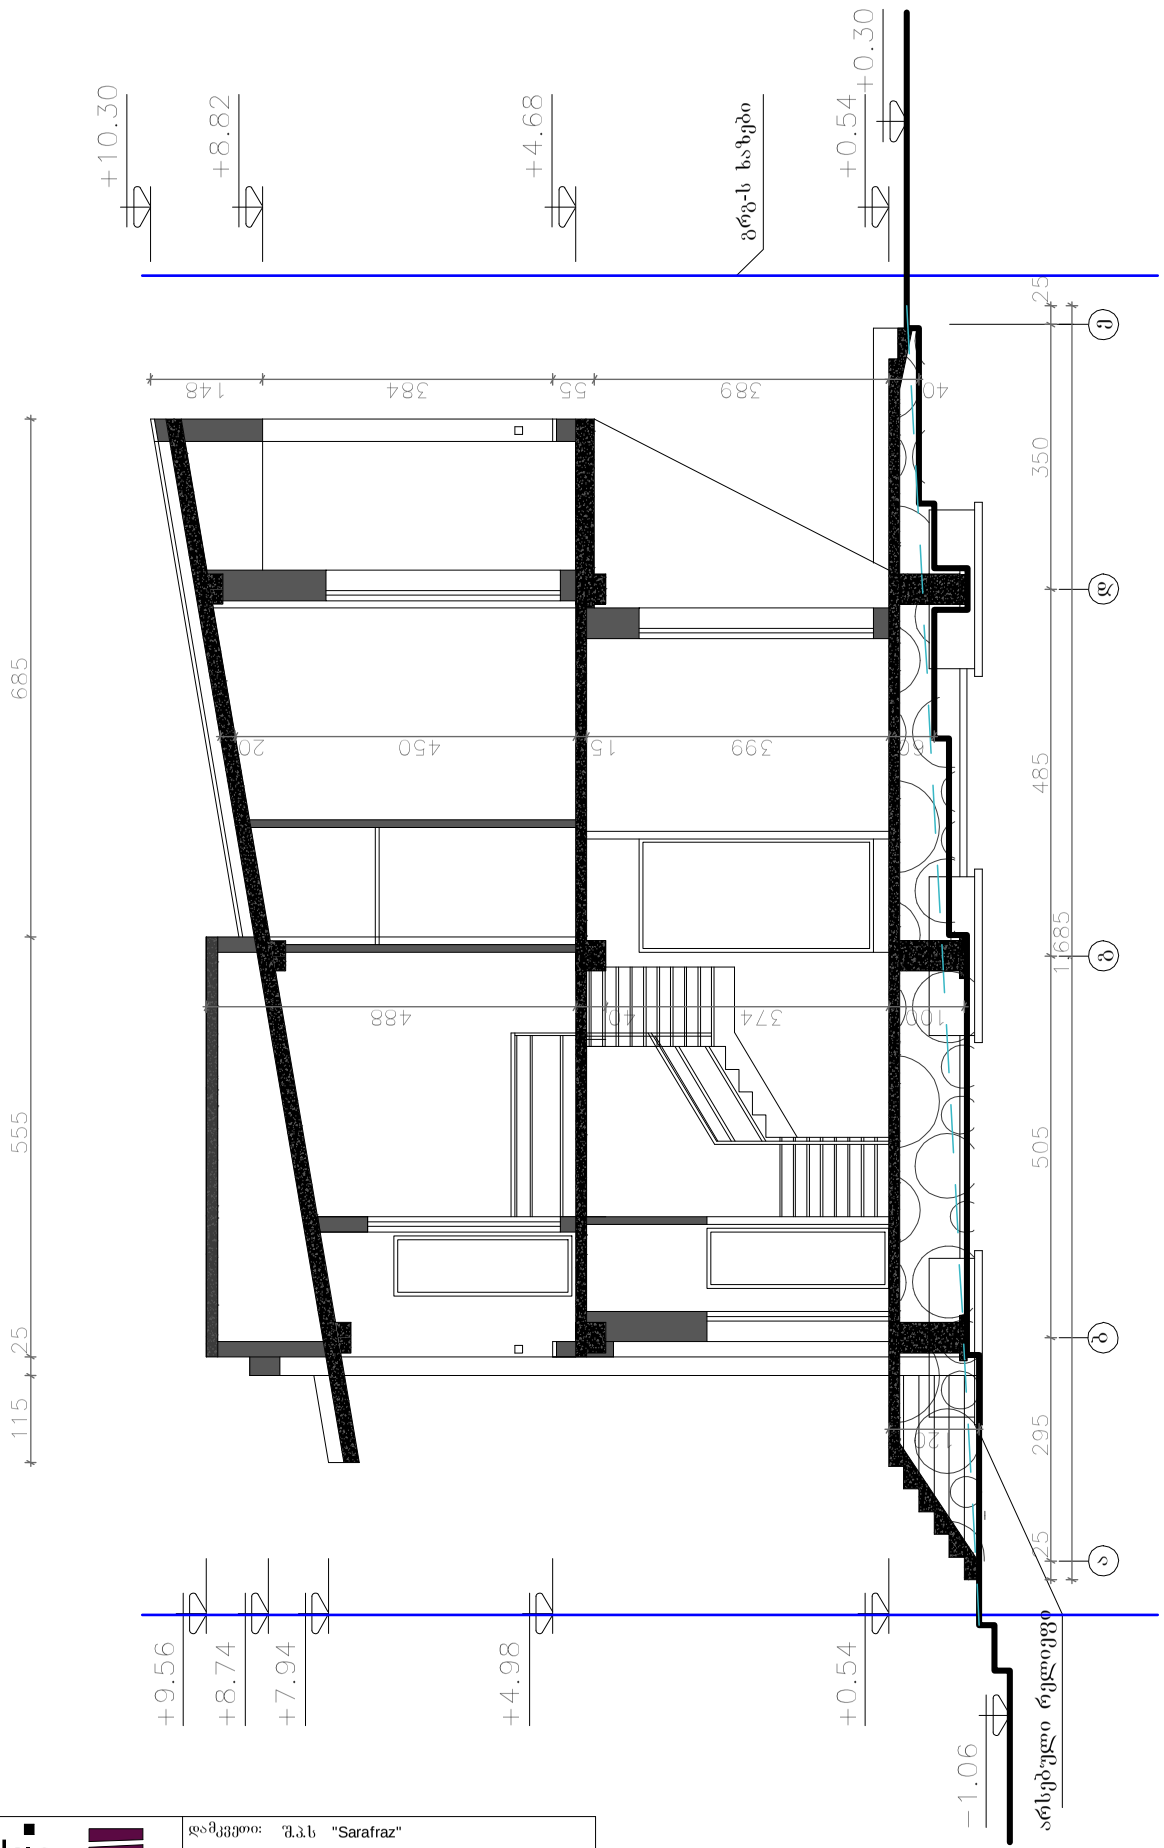

1,685

25 295 505 485 350 25

60 399 15 450 20

100 374 40 488

389 55 384 148

120

40

115 25 555 685

A

2 3 4 5 6 7 8 9 10 11 1

M

L

K

J

I

H

G

F

E

D

C

B

2 3 4 5 6 7 8 9 10 11 1

M

L

K

J

I

H

G

F

E

D

C

B

A

+0.54

+4.68

+10.30

+8.82

+0.54

+4.98

+7.94

+9.56

+8.74

+0.30

-1.06

არსებული რელიეფი
ექსტერიერი :

ინტერიერი და

მთ.არქიტექტორი:

Kark a

დამკვეთი:

(ს.ტაბახმელა)

ინდ. საცხოვრებელი სახლების კომპლექსი პროექტი:

13/07/13

პროექტის არქივის ნომერი: თარიღი: დასახელება:

03

რევ.

დაამტკიცა:

შეამოწმა: ფურც. რ-ბა: ფურ.-ლი #: ერთეული : მასშტაბი: ფორმატი:

S.matinfar

d. tahizade

A3 1:100 სმ ჭრილი 1-1 12

შ.პ.ს "შარაფრაზ"

d. tahizade

S. tahizade
13

a b g d e

ჭრილი 1-1

(ტიპი DI

,ნაკვ. #25)

გრგ-ს ხაზები

ჭრილი 2-2

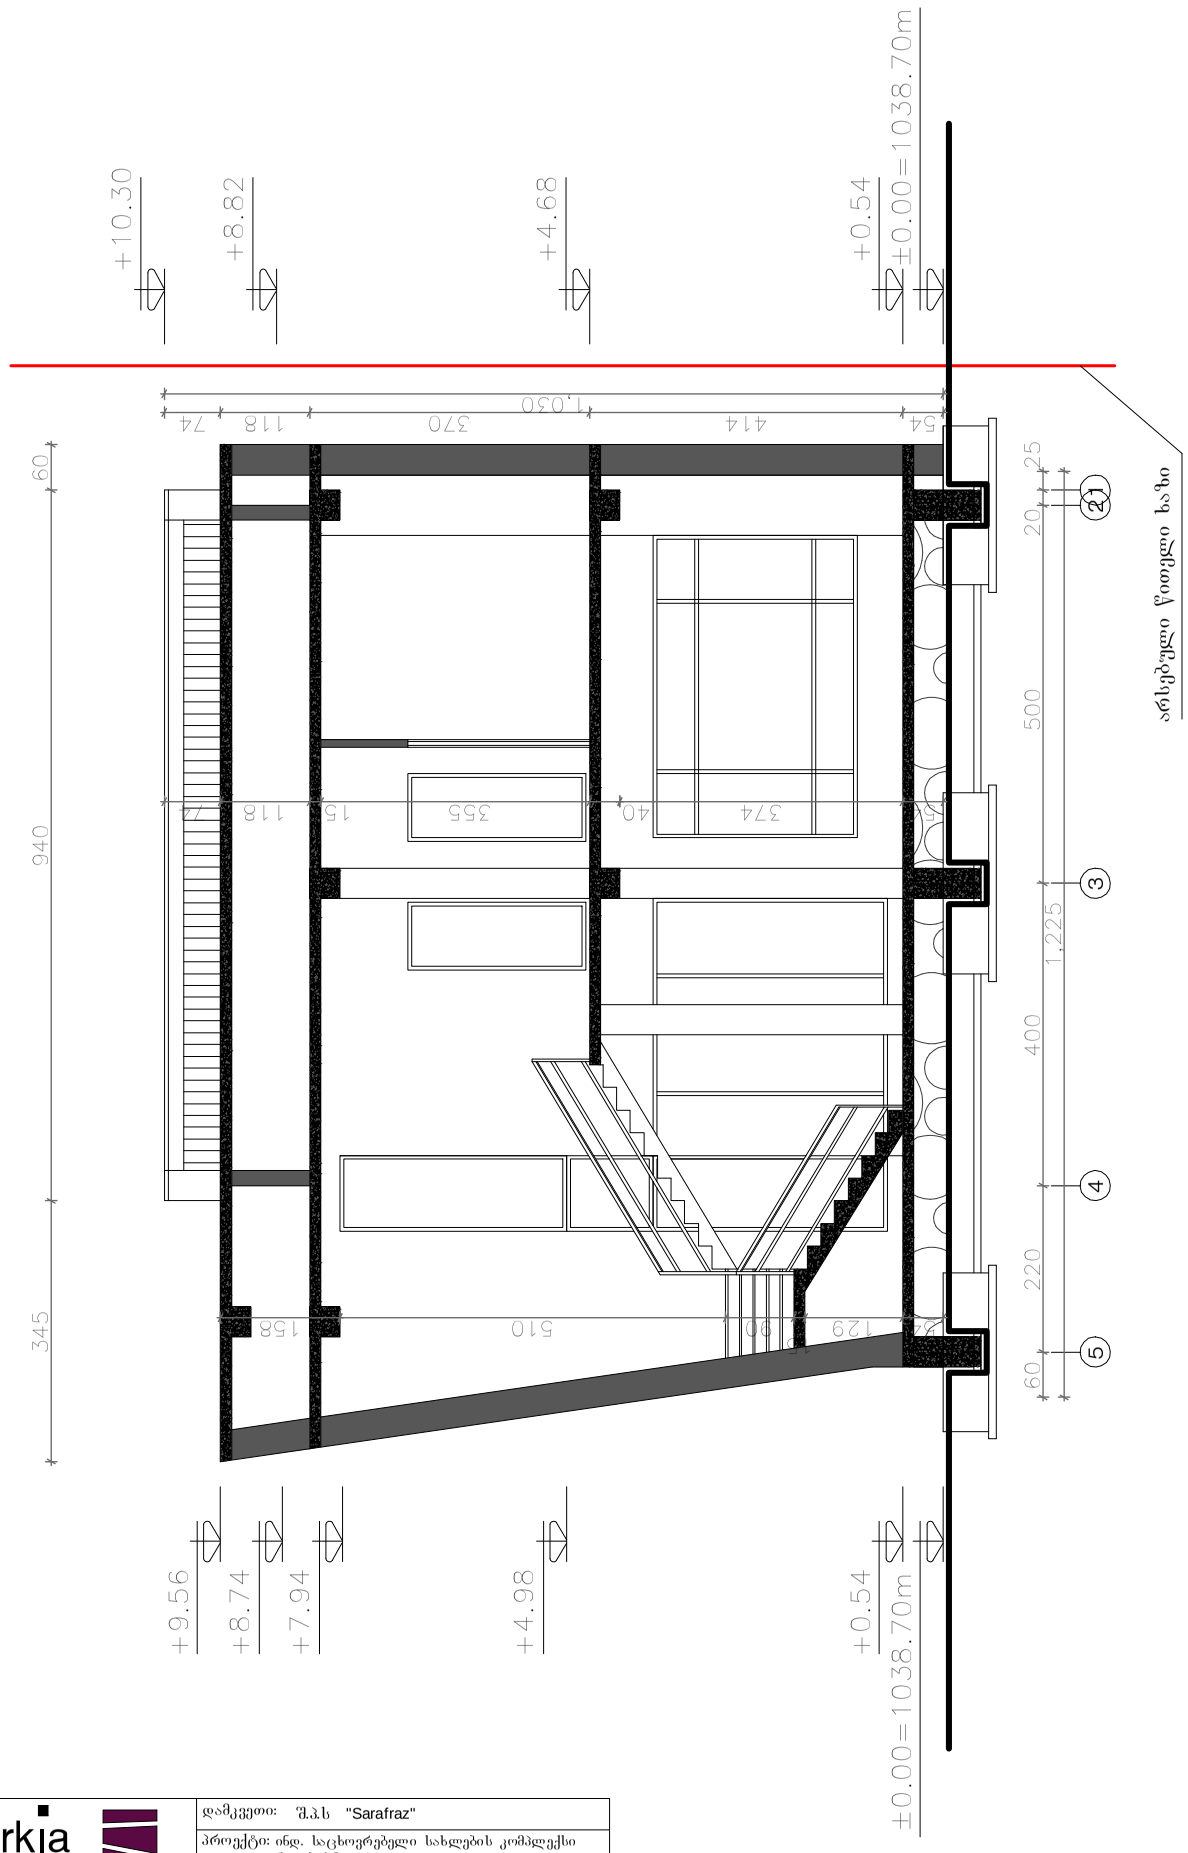

Karkia

დამკვეთი: შ.პ.ს "Sarafraz"

პროექტი: ინდ. საცხოვრებელი სახლების კომპლექსი (ს.ტაბახმელა) (ტაიპი D',ნაკვ. №25)

დასახელება: ჭრილი 2-2	მთ.არქიტექტორი: დ. ტაბიძე	შემოწმა:	შ. ტაბიძე	ეროვნული : სმ	მასშტაბი: 1:100	ფორმატი: A3	პროექტის არქივის ნომერი:	თარიღი: 13/07/13	რედ. 03	ფურც-ლი №: 13	ფურც. რ-ბა: 13
	ინტერიერი და ექსტერიერი :	შ.მატიაშვილი	დაამტკიცა:	დ. ტაბიძე							