ჭრილი 1-1

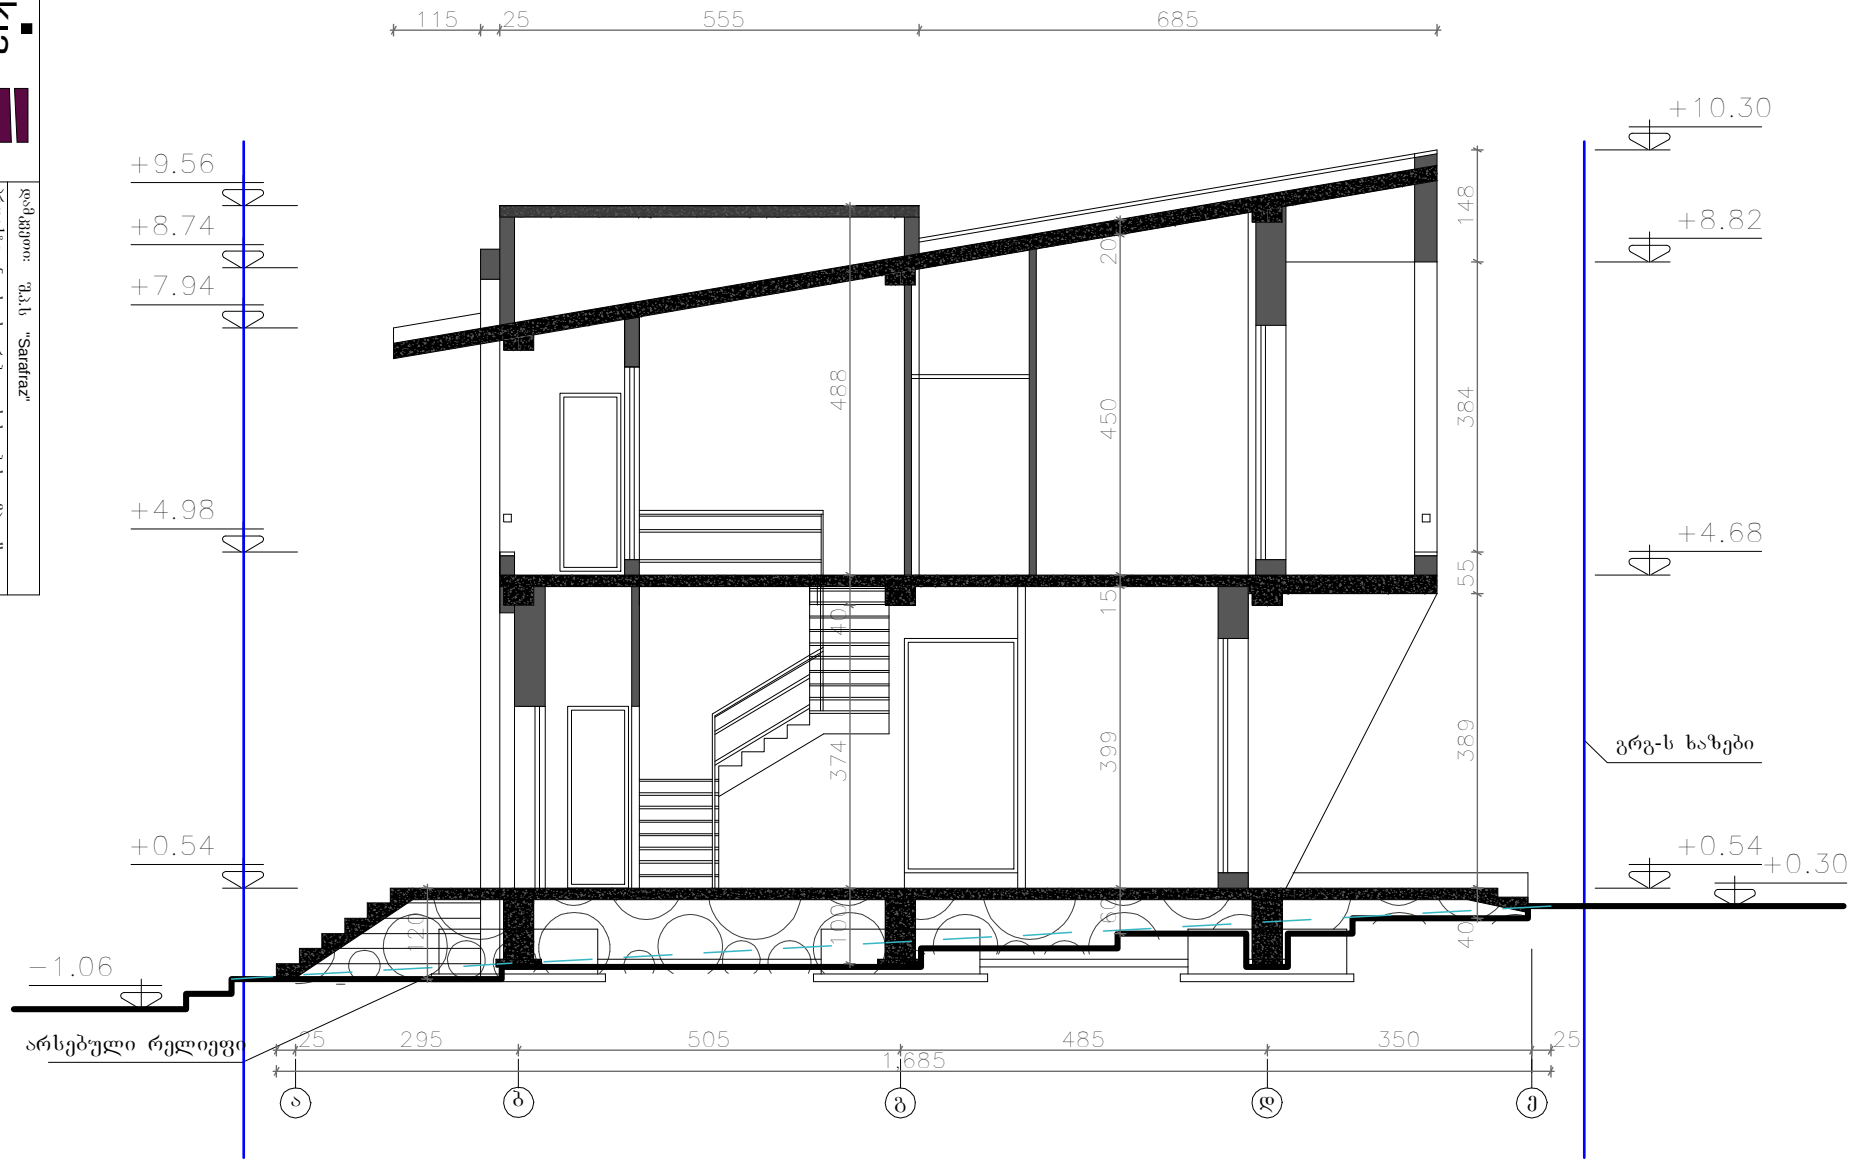

Karkia

დამკვეთი: შ.პ.ს "Sarafraz"

პროექტი: ინდ. საცხოვრებელი სახლების ეიმპლექსი (სტაბახმელა) (ტიპი D',ნაკვ. №26)

დასახელება: ჭრილი 1-1

მთ.არქიტექტორი:	დ. ტაპიზადე
ინტერიერი და ვიზიტერიერი:	შმატინფარი
შეამოწმა:	შ. ტაპიზადე
დაამტკიცა:	დ. ტაპიზადე
ეროვული:	სმ
მასშტაბი:	1:100
ფორმატი:	A3
პროექტის არქივის ნომერი:	
თარიღი:	13/07/13
რევ.	03
ფურ.-ლი №:	12
ფურც. რ-ბა:	13

ჭრილი 2-2

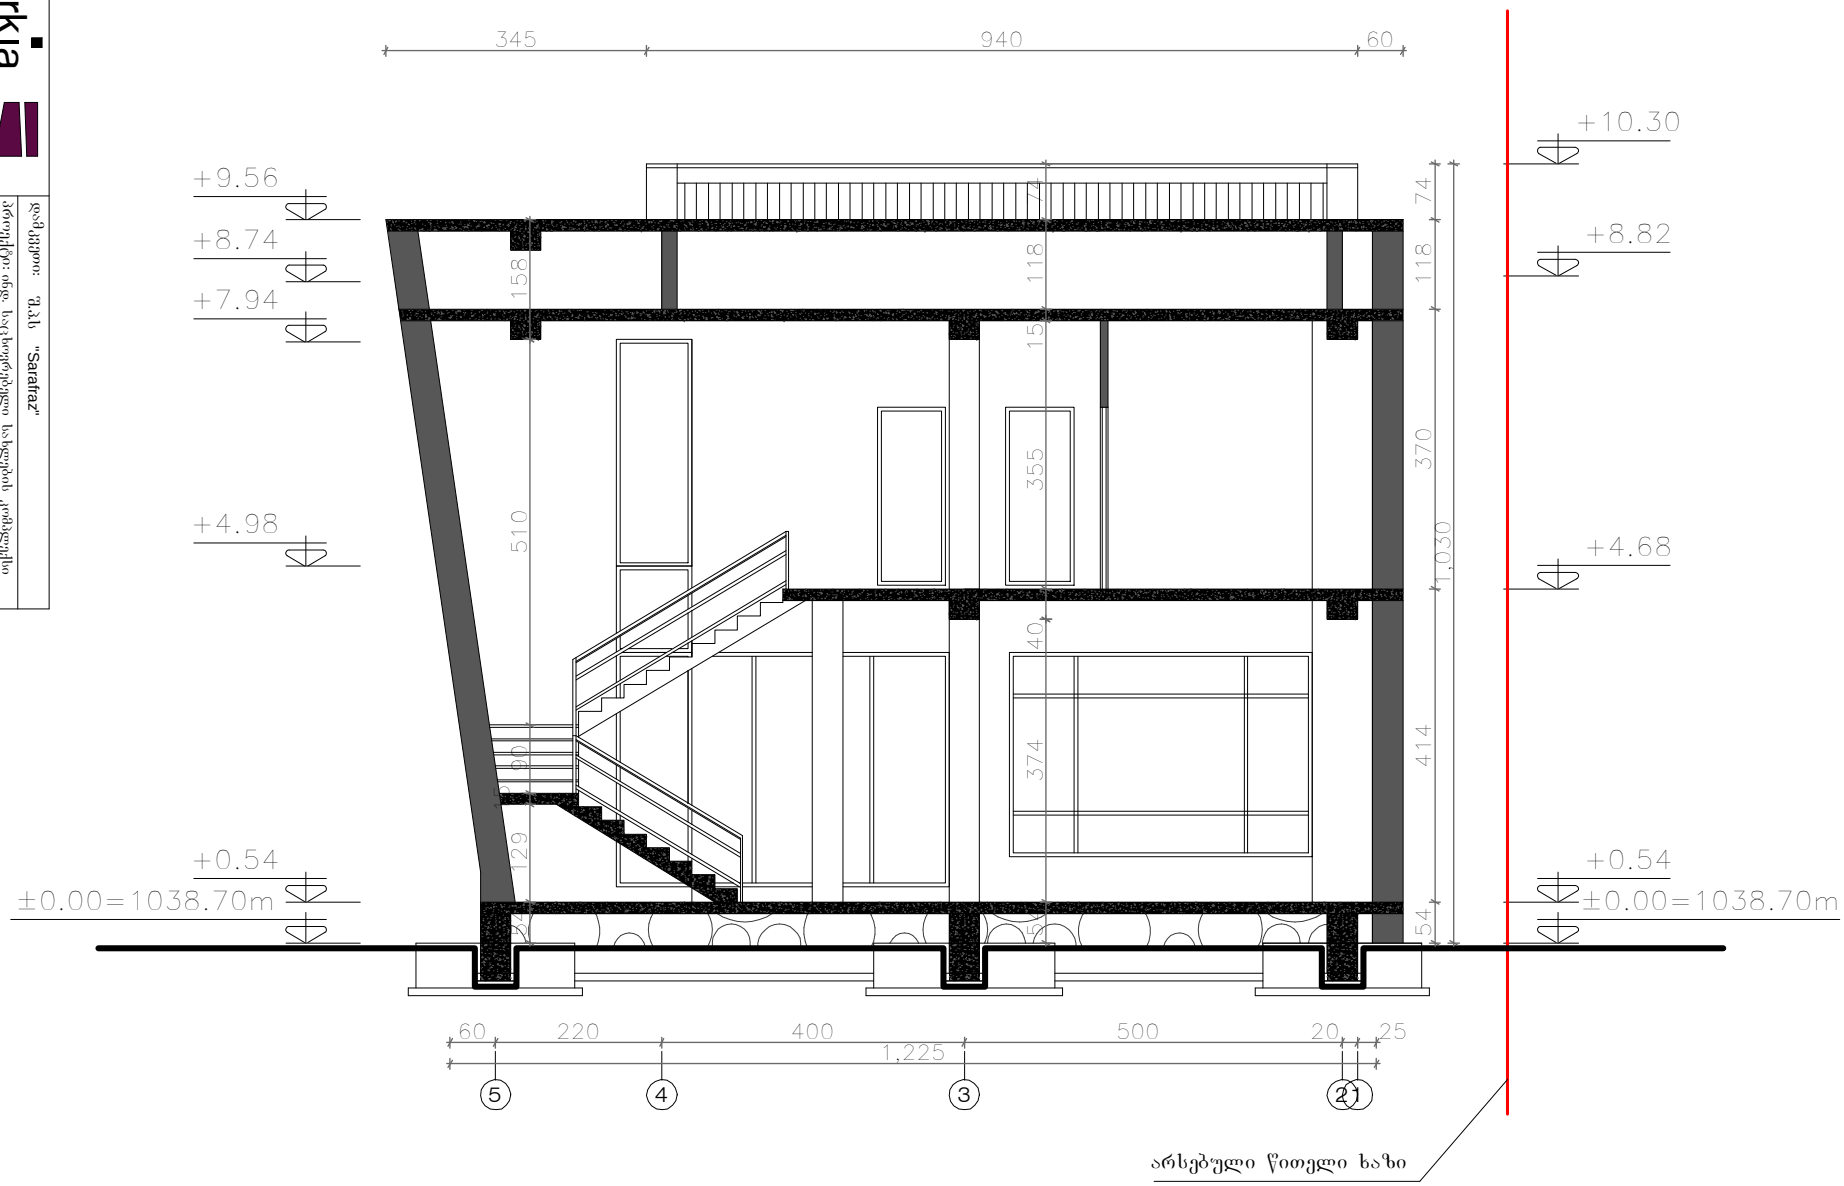

Karkia

დამკვეთი: შ.პ.ს "Sarafraz"

პროექტი: ინდ. საცხოვრებელი სახლების კომპლექსი (ხაჭაბაძმელა) (ტიპი D', ნაკვ. №26)

დასახელება: ჭრილი 2-2

მოარქიტექტორი:	ლ. ტაპიზაფე
ინტერიერი და ექსტერიერი:	შ. ტაპიზაფე
	ლ. ტაპიზაფე
	ლ. ტაპიზაფე
	ლ. ტაპიზაფე
ეროვული:	სმ
მასშტაბი:	1:100
ფორმატი:	A3
პროექტის არქიეის ნომერი:	
თარიღი:	13/07/13
რევ:	03
ფურ.-ლი №:	13
ფურცა რ-ბა:	13