ფასადი 1-10 ღერძებს შორის მ. 1:200

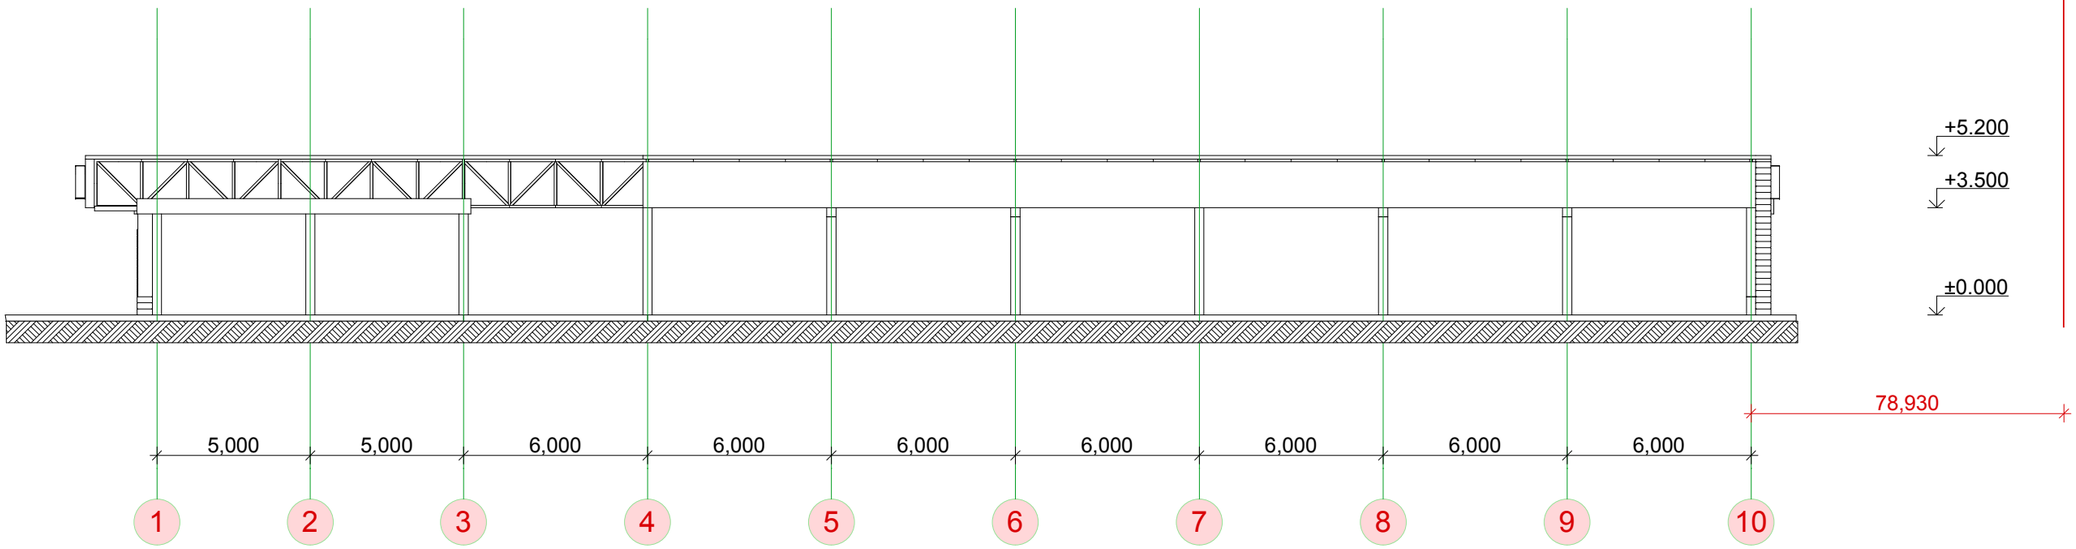



ქ. თბილისში მეტრო სადგურ სარაჭაოშვილის მიმდებარედ შას "ვიტა"-ს საკუთრებაში არსებულ ტერიტორიაზე სავაჭრო ცენტრის პროექტი						
თანამდებობა	გვარი	ხელმოწერა	ფასადი 1-10 ღერძებს შორის მ. 1:200			
დირექტორი	ა. ჩხიკვაძე					
დაამუშავა	ზ. ლოლაშვილი		სტადია	ფურც.	ფურცლ.	მასშტ.

ფასადი 10-1 ღერძებს შორის მ. 1:200

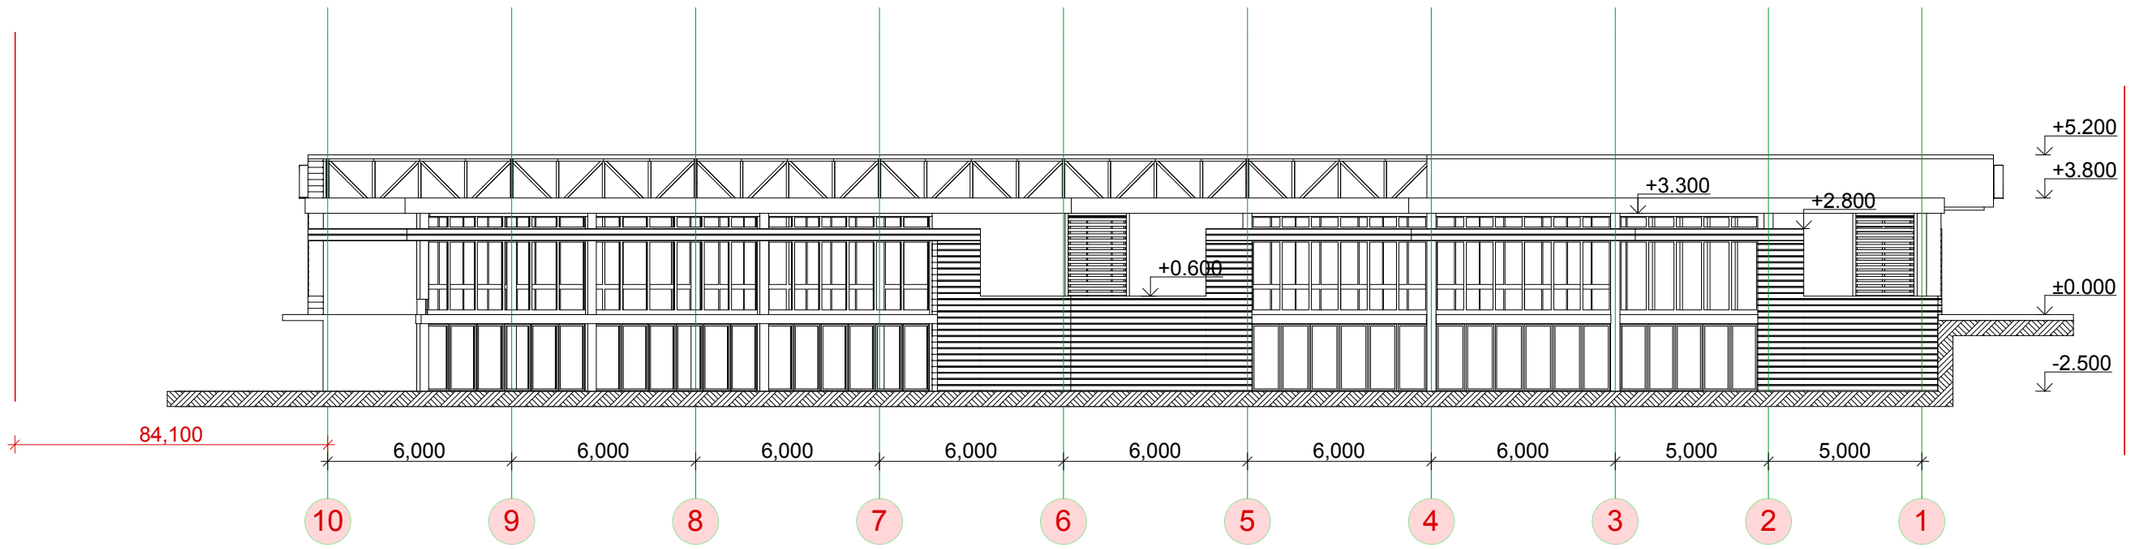



ქ. თბილისში მეტრო სადგურ სარაჭაოშვილის მიმდებარედ შას "ვიტა"-ს საკუთრებაში არსებულ ტერიტორიაზე საცალო ცენტრის პროექტი						
თანამდებობა	გვარი	ხელმოწერა	ფასადი 10-1 ღერძებს შორის მ. 1:200			
დირექტორი	ა. ჩხიკვაძე					
დაამუშავა	ზ. ლოლაშვილი		სტადია	ფურც.	ფურცლ.	მასშტ.

ფასადი ა-კ ღერძებს შორის მ. 1:200

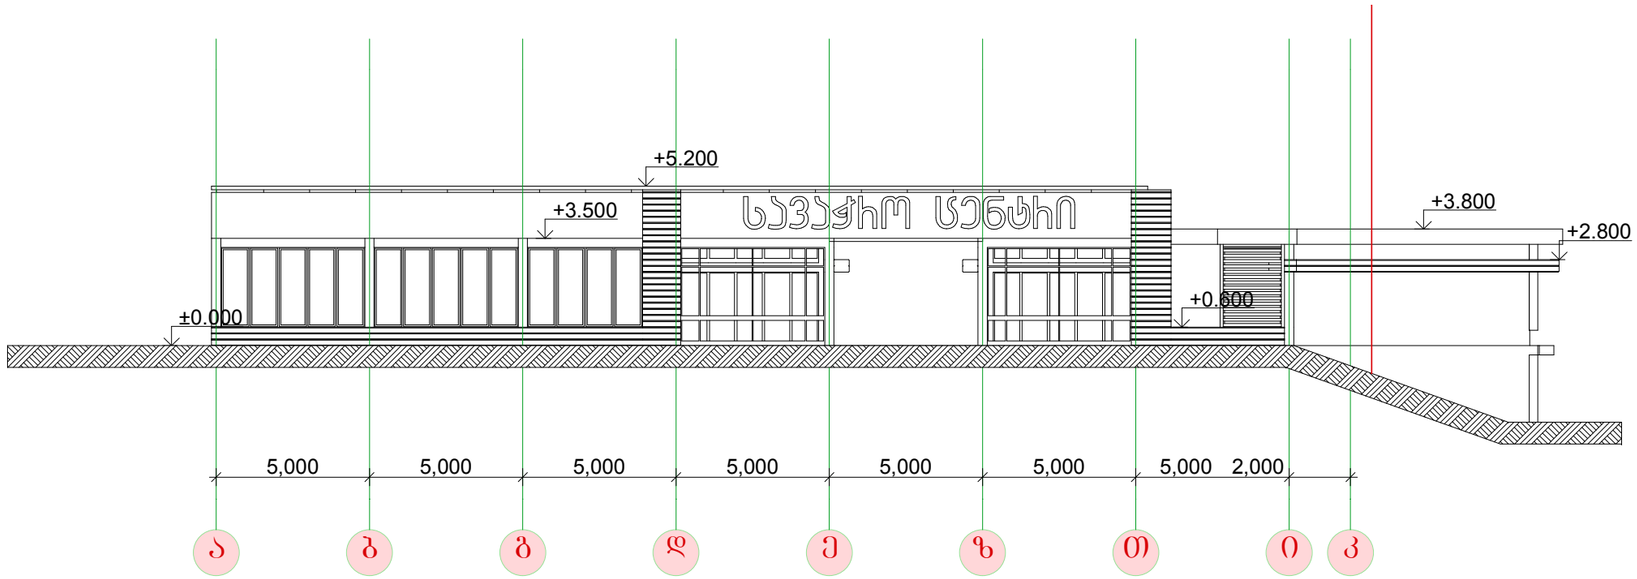

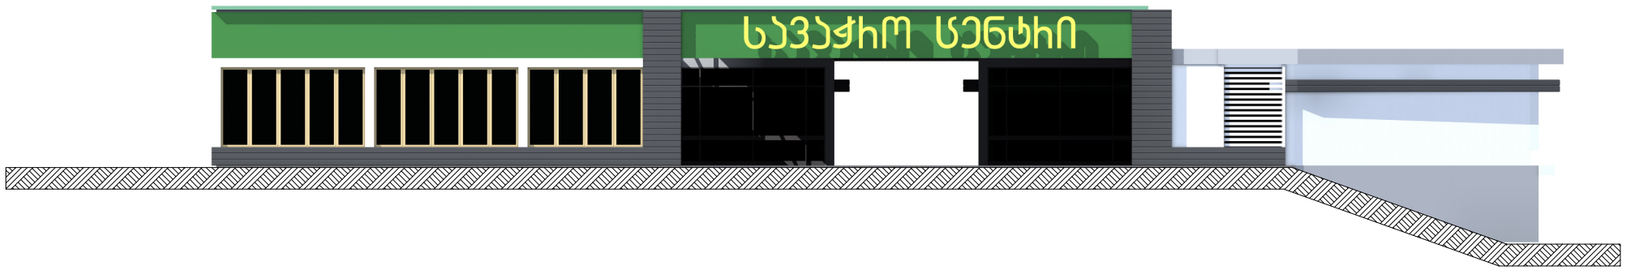

ქ. თბილისში მეტრო სადგურ სარაჭიშვილის მიმდებარედ შას "ვიტა"-ს საკუთრებაში არსებულ ტერიტორიაზე სავაჭრო ცენტრის პროექტი						
თანამდებობა	გვარი	ხელმოწერა	ფასადი ა-კ ღერძებს შორის მ. 1:200			
დირექტორი	ა. ჩხიკვაძე					
დაამუშავა	ზ. ლოლაშვილი		სტადია	ფურც.	ფურცლ.	მასშტ.

ფასადი კ-ა ღერძებს შორის მ. 1:200

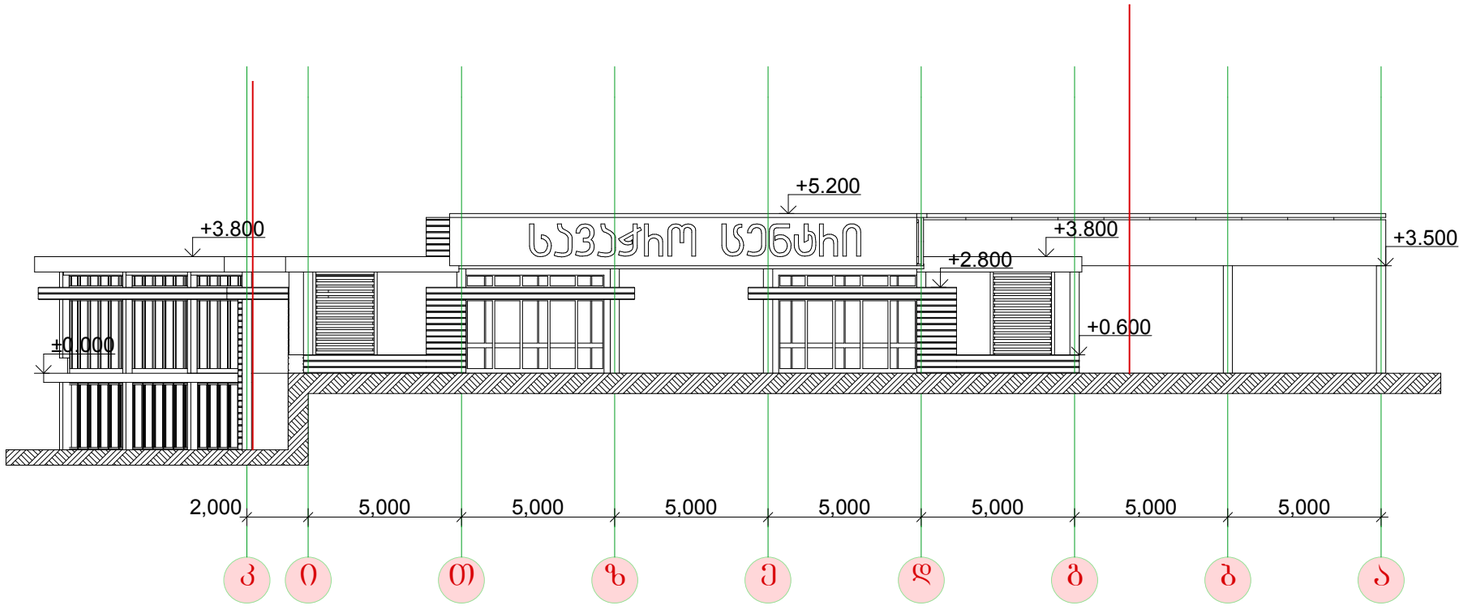

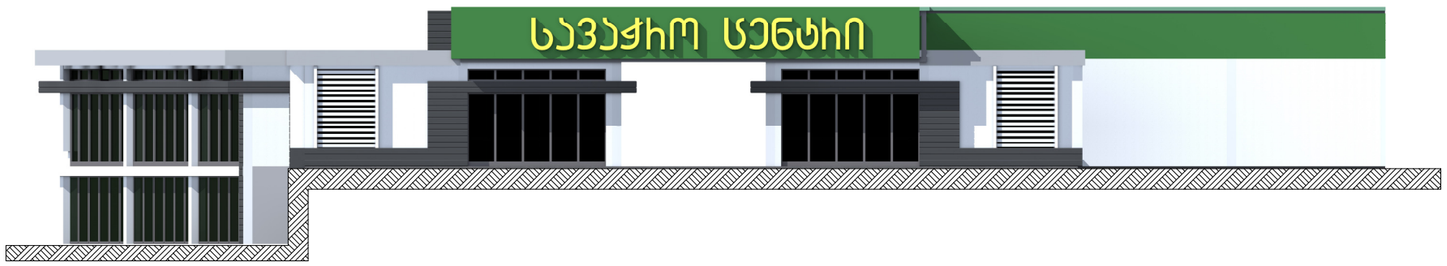

ქ. თბილისში მეტრო სადგურ სარაჭიშვილის მიმდებარედ შას "ვიტა"-ს საკუთრებაში არსებულ ტერიტორიაზე სავაჭრო ცენტრის პროექტი						
თანამდებობა	გვარი	ხელმოწერა	ფასადი კ-ა ღერძებს შორის მ. 1:200			
დირექტორი	ა. ჩხიკვაძე					
დაამუშავა	ზ. ლოლაშვილი		სტადია	ფურც.	ფურცლ.	მასშტ.