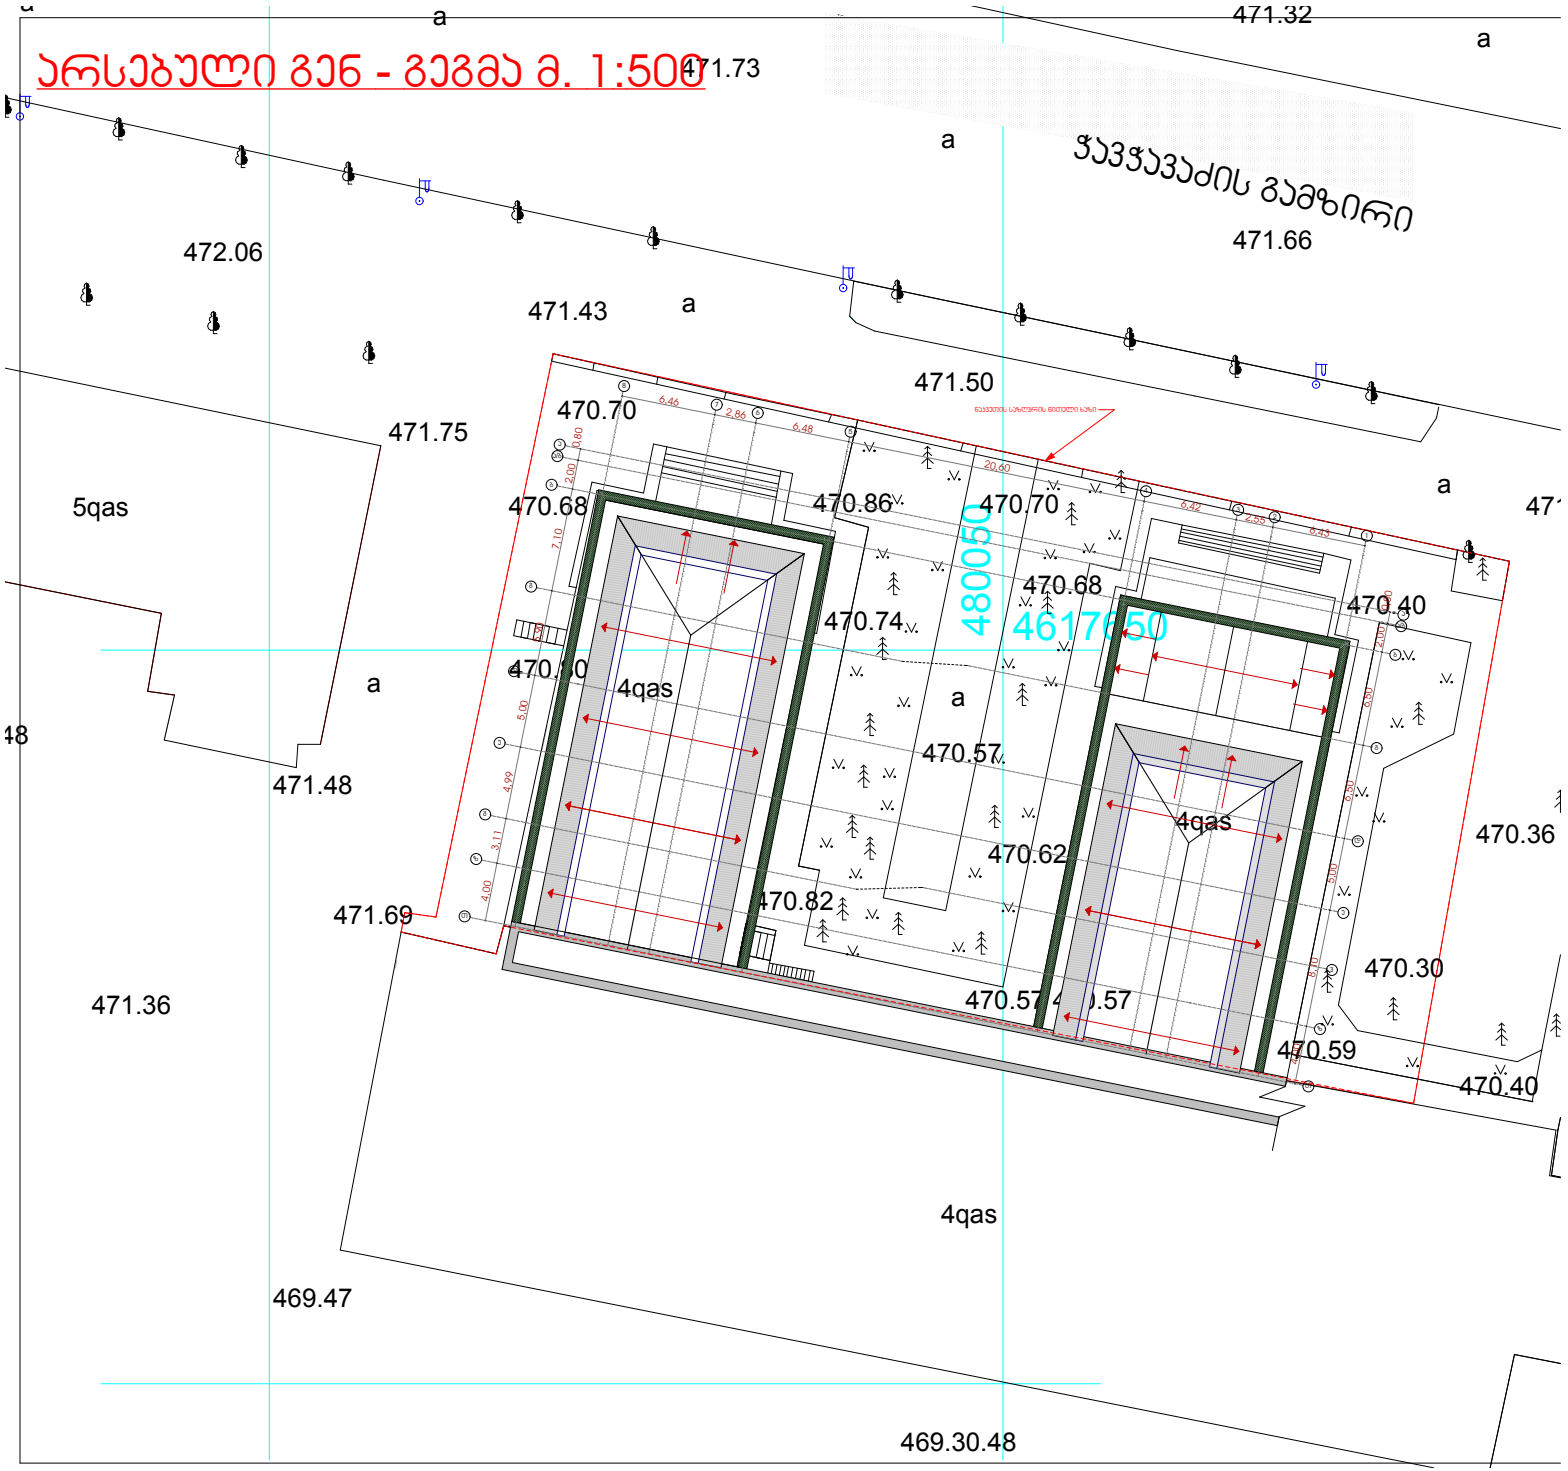
არსებული გეგ - გეგმა მ. 1:500
ჭავჭავაძის გამზირი
471.32
471.73
471.66
472.06
471.43
471.50
471.75
470.70
470.68
470.86
470.70
470.68
470.40
470.74
5qas
4qas
4qas
4qas
470.57
470.62
470.82
471.48
471.69
471.36
470.36
470.30
470.59
470.40
469.47
469.30.48
4800650
4617650

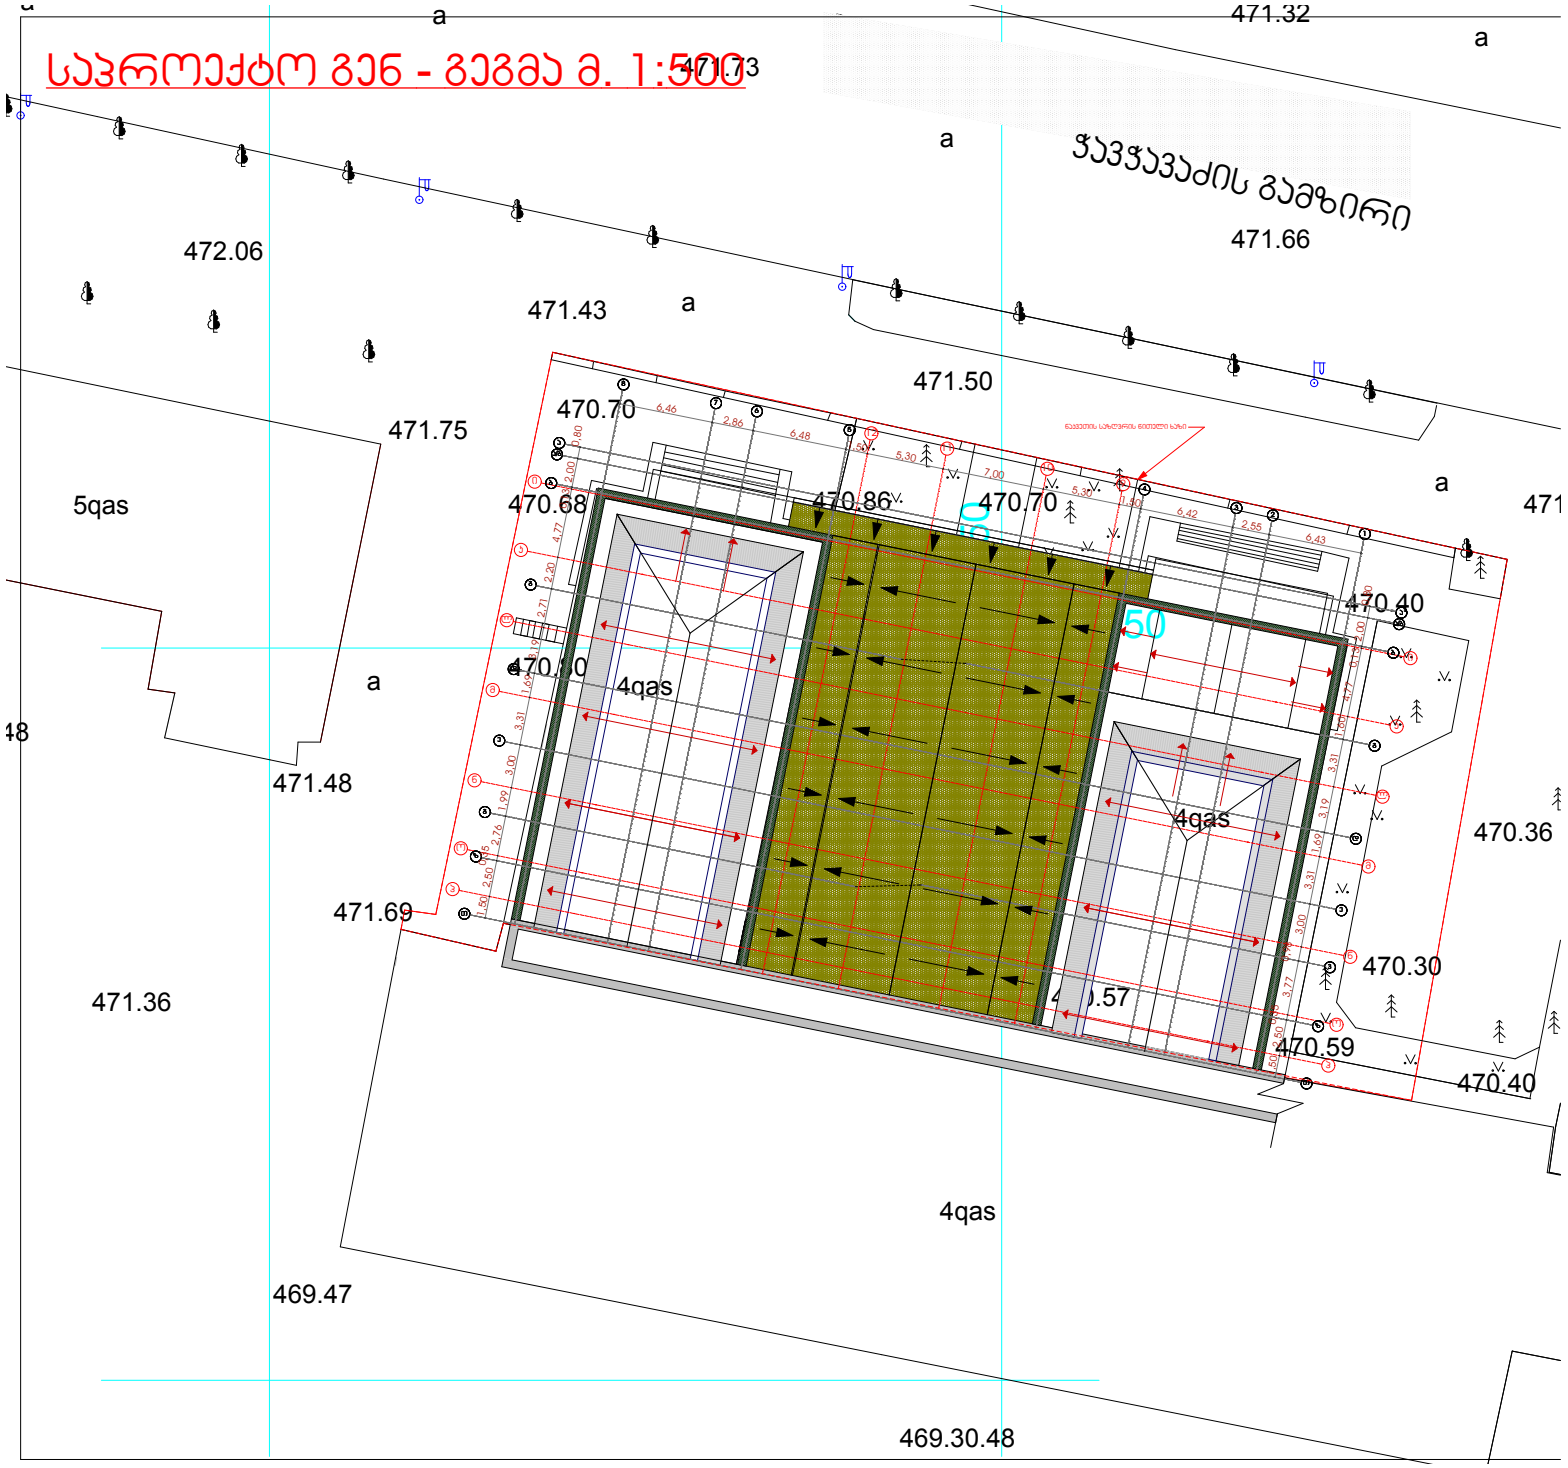
საპროექტო გენ - გეგმა მ. 1:500
ჭავჭავაძის გამზირი
471.32
471.73
472.06
471.43
471.50
471.66
471.75
470.70
470.68
470.86
470.70
470.40
470.30
4qas
4qas
5qas
471.48
471.69
471.36
470.36
470.30
470.59
470.40
4qas
469.47
469.30.48