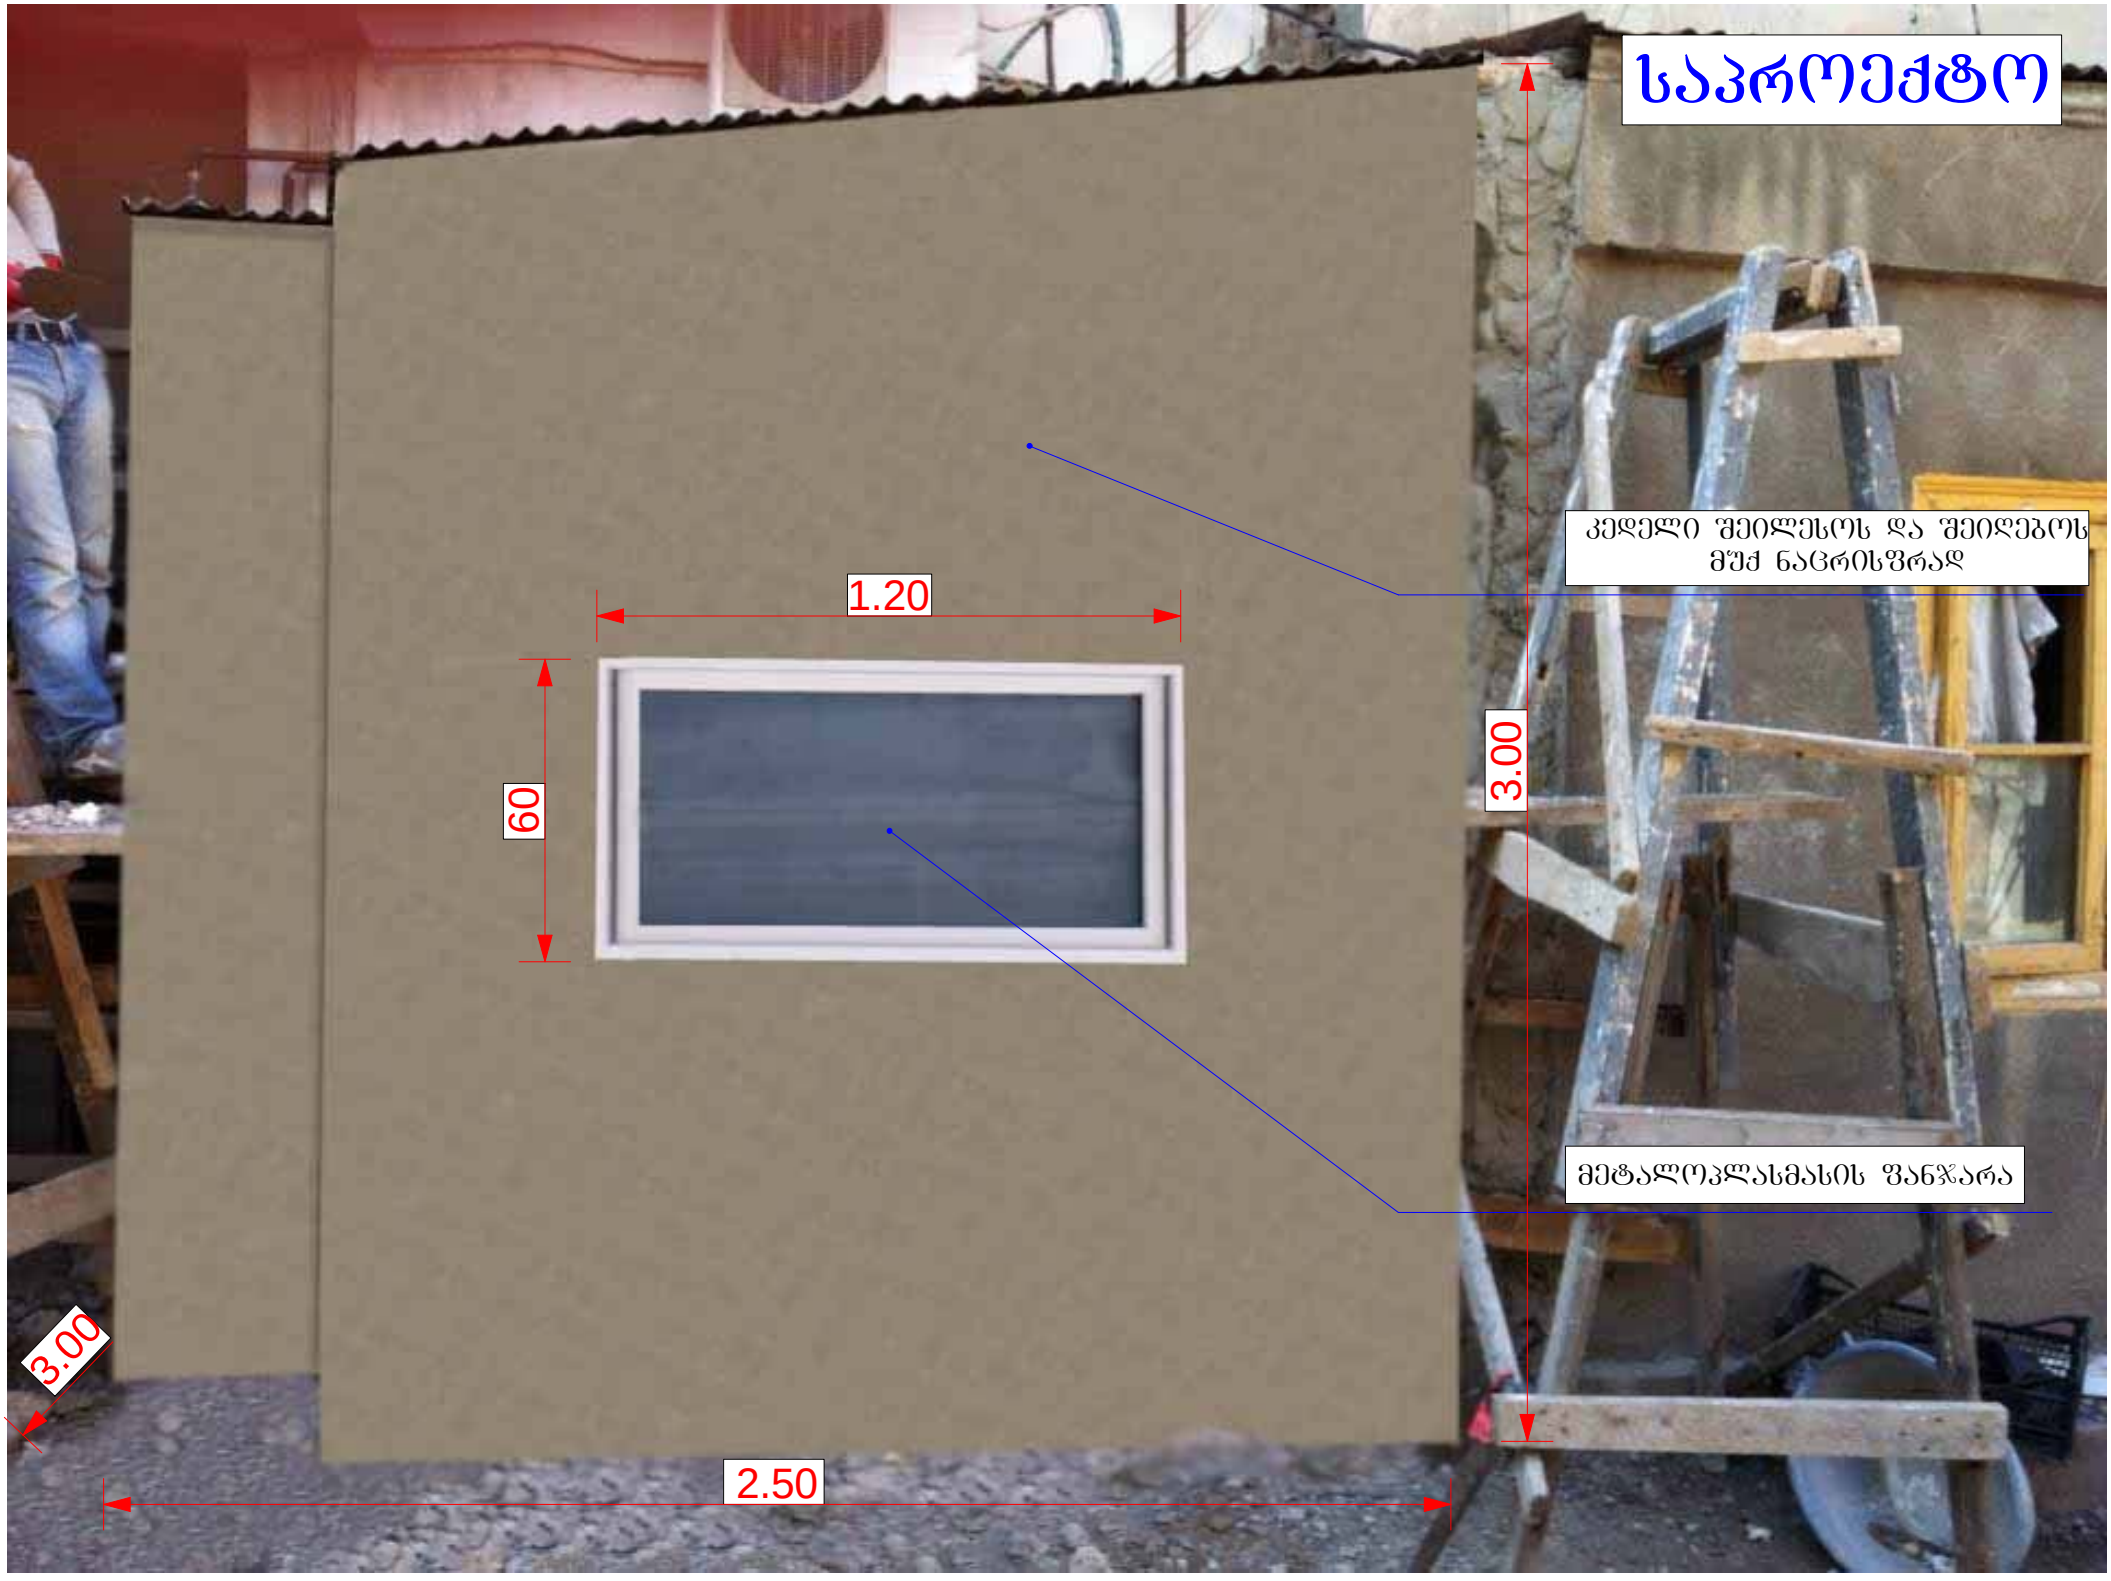

საპროექტო
კედელი შეილესოს და შეიღებოს მშქ ნაცრისფრად
1.20
60
3.00
მეტალოპლასმასის ფანჯარა
3.00
2.50