

483650
4616000
ეზო
ნანგრევი
2ეს
ბრ
ქას
408.00
406.67
406.07
405.99
406.25
406.41
406.48
406.54
406.61
406.60
406.05
406.32
406.37
406.56
406.52
406.64
406.50
406.87
406.45
407.72
407.00
406.52
407.33
406.64
406.63
406.72
407.43
406.64
407.08
406.82
406.85
406.72
407.16
406.60
406.83
406.58
406.37
406.51
406.62
406.50
406.34
406.31
406.37
406.57
406.48
406.52
406.17
406.58
406.50
406.45
406.20
406.39
406.22
406.11


განგება 1:500
483650
4616000
406.07
405.99
406.25
406.41
406.48
406.54
406.61
406.60
406.56
406.52
406.64
406.50
406.45
406.52
406.64
406.05
406.37
406.82
406.60
406.58
406.51
406.50
406.67
406.34
406.31
406.37
406.48
406.52
406.57
406.58
406.17
406.50
406.45
406.20
406.39
406.22
406.11
-2.00
-3.50
-2.50
-1.40
15.03 m²
ეზო
ქს
ა
2ქს
ბრ
ქას

სარდაფის სართ.

მოშენების ფართი

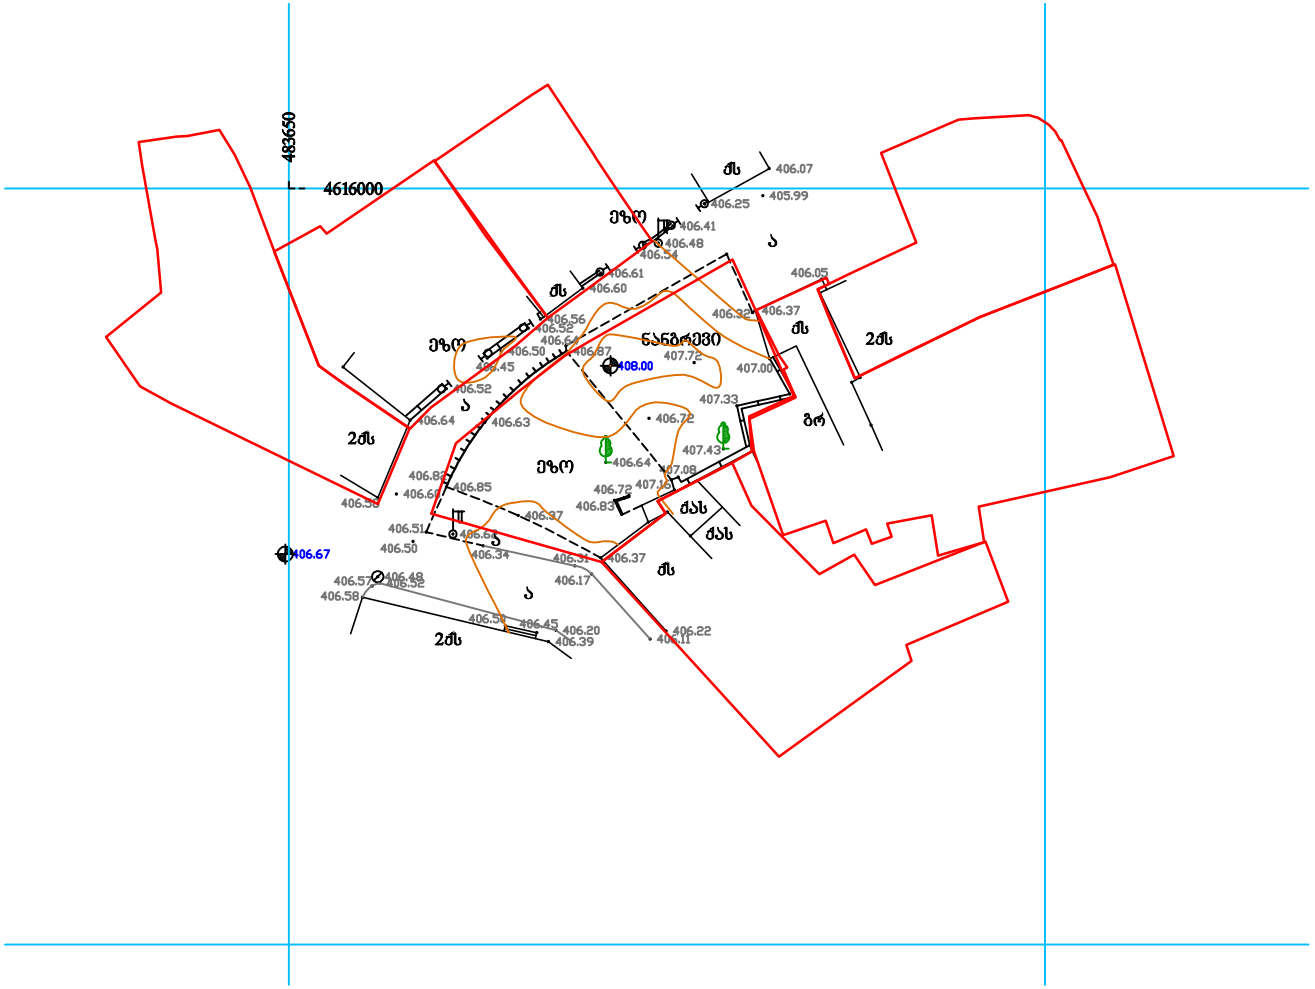

I სართ.

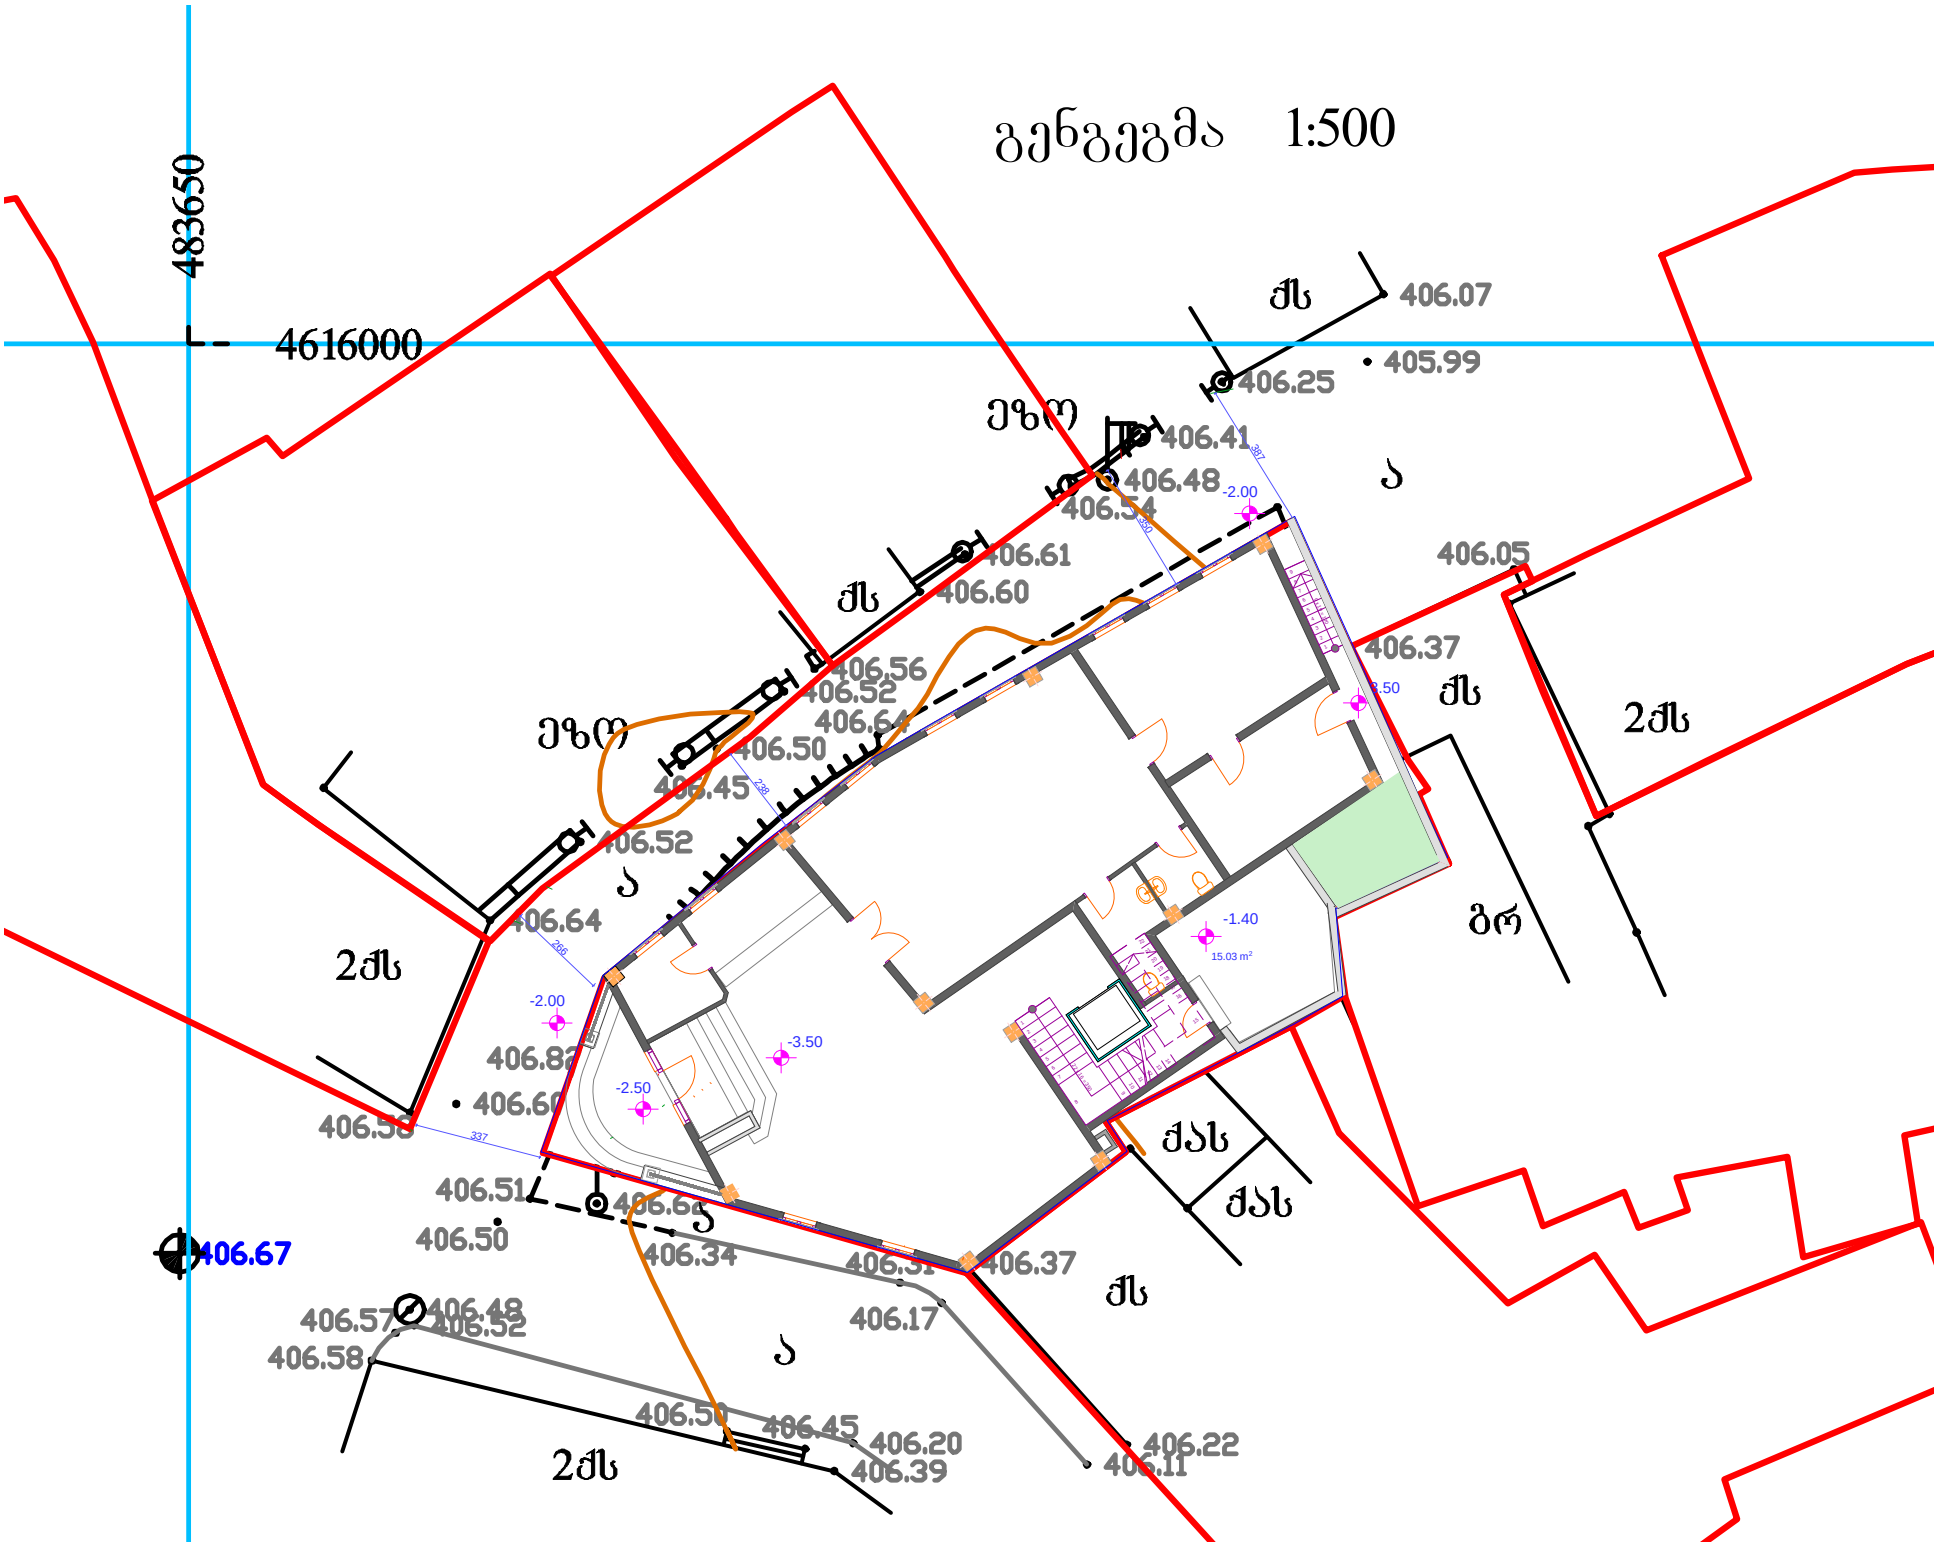
1
2
2
1
19.22 m²
15.55 m²
3.49 m²
17.06 m²
3.70 m²
3.94 m²
18.48 m²
3.59 m²
18.41 m²
3.58 m²
10.34 m²
3.40 m²
11.66 m²
16.69 m²
3.56 m²

II სართ.


1
2
2
1
22.43 m²
15.55 m²
17.06 m²
3.70 m²
3.94 m²
18.48 m²
3.59 m²
18.18 m²
3.58 m²
11.12 m²
3.08 m²
17.53 m²
16.69 m²
3.56 m²

მანსარდის სართ.



ტერასა 8.50 მ.



ჭრილი 2-2


61
30
290
280
280
200
90
60
+8.16
+8.50
+8.50
30
260
+5.60
+5.60
20
260
+2.80
20
260
±0.00
20
330
-2.00
+2.60
-3.50
-3.50

ჭრილი 1-1


+11.50
+10.82
+9.41
+9.24
+8.50
+8.23
+6.57
+6.20
+5.60
+3.75
+2.80
+0.95
±0.00
-2.00
-2.23
-3.50
12
220
30
260
20
260
20
260
20
330
290
280
280
760
200

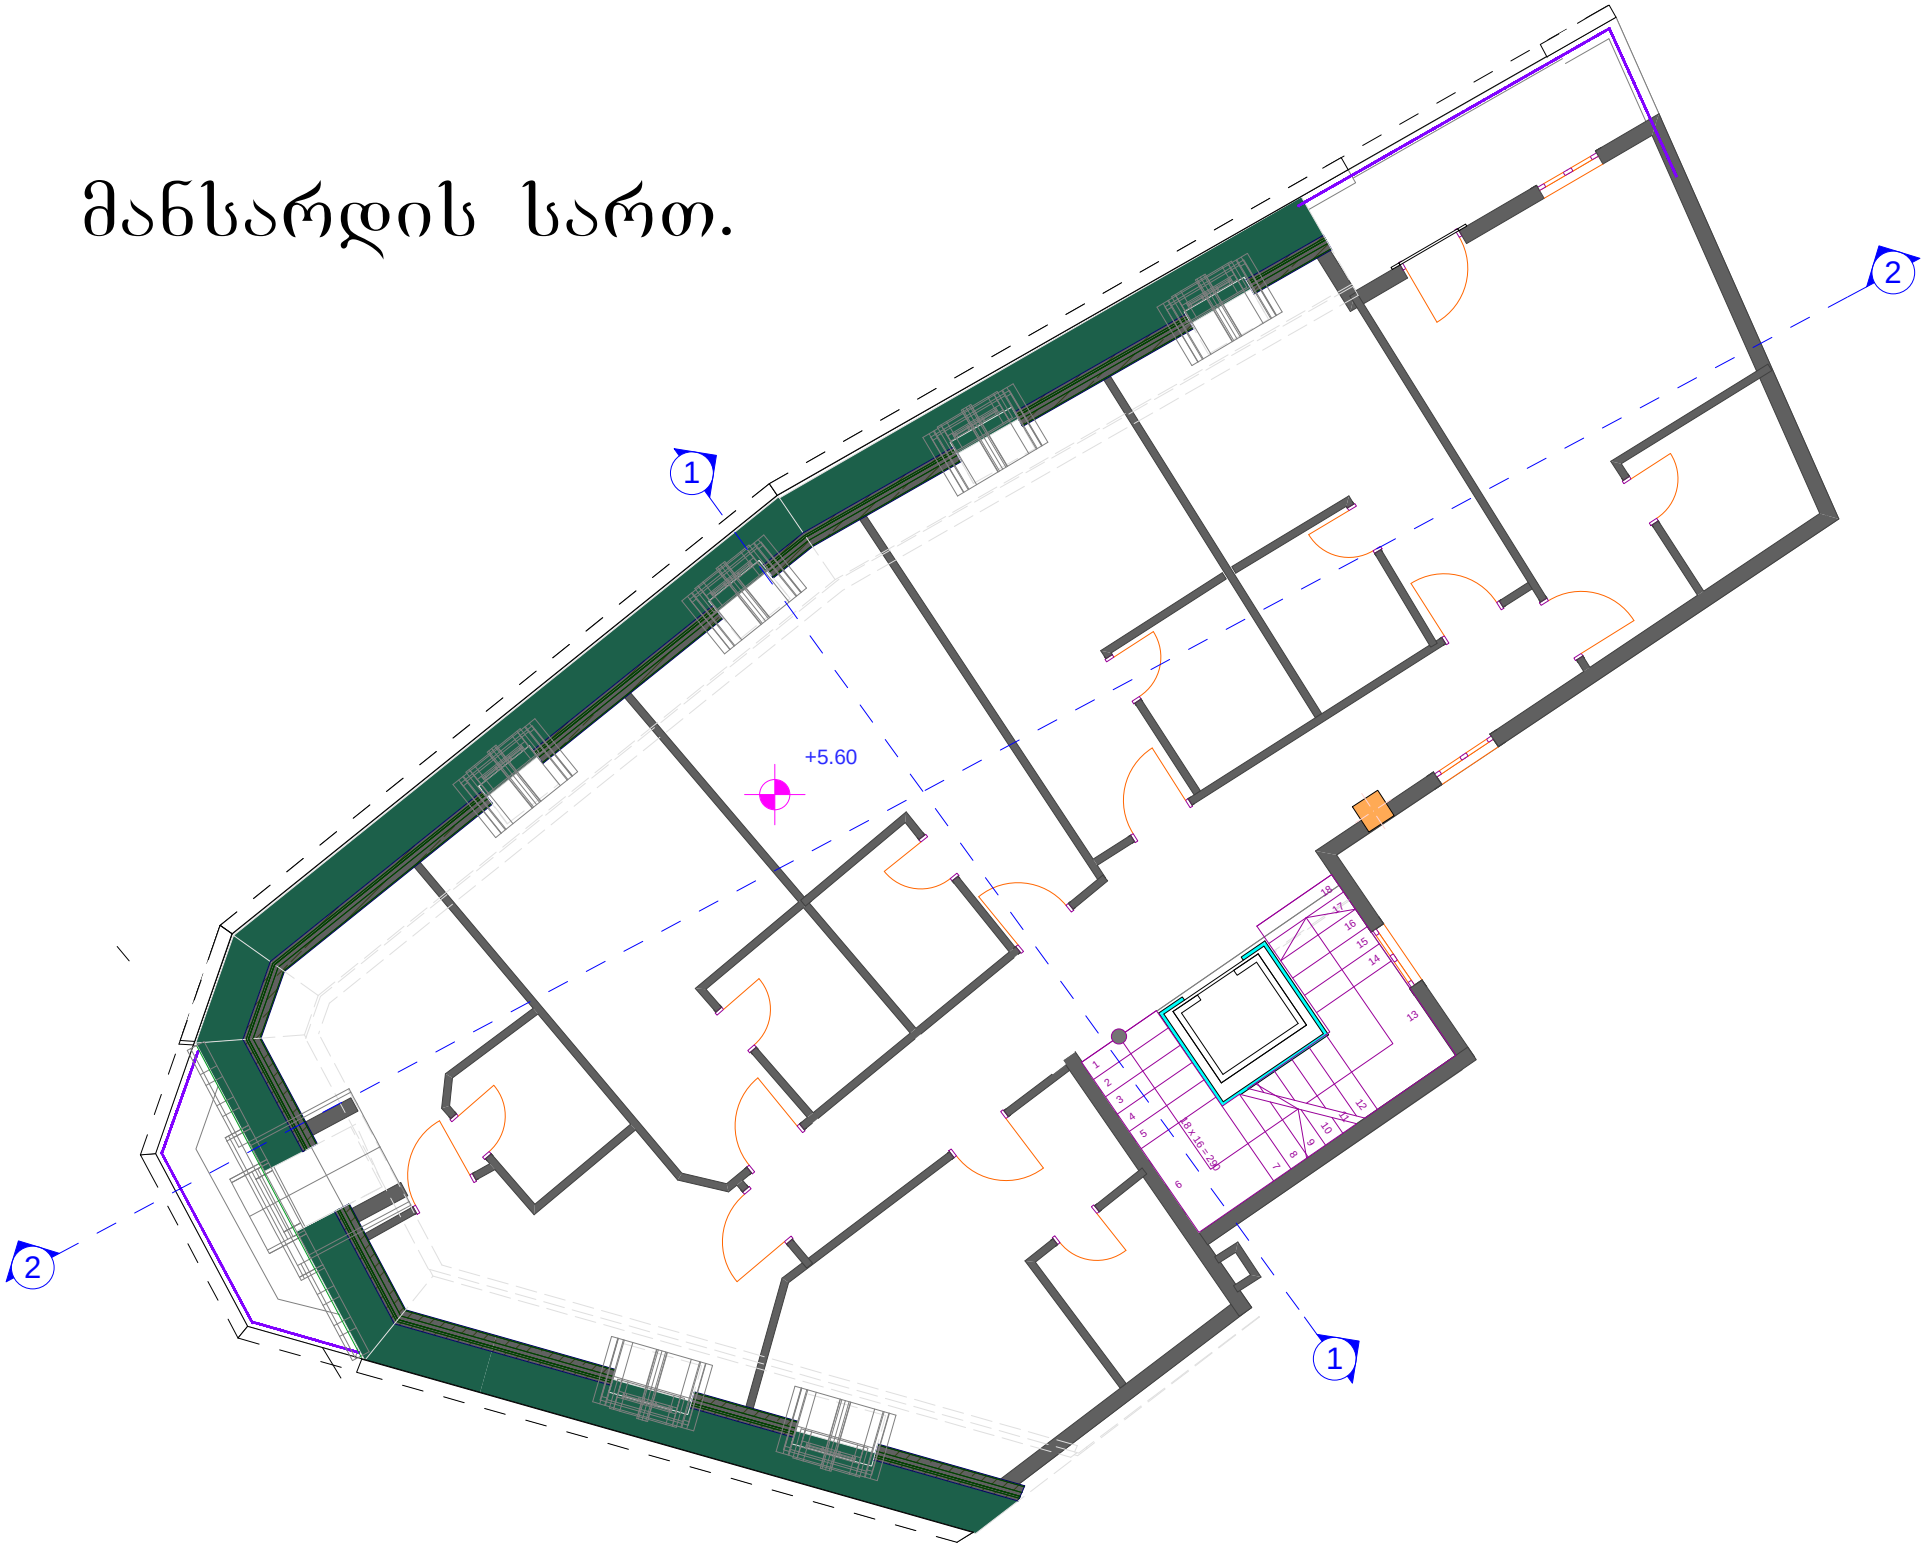
სილვერ
39
silver
სასტუმრო
Hotel

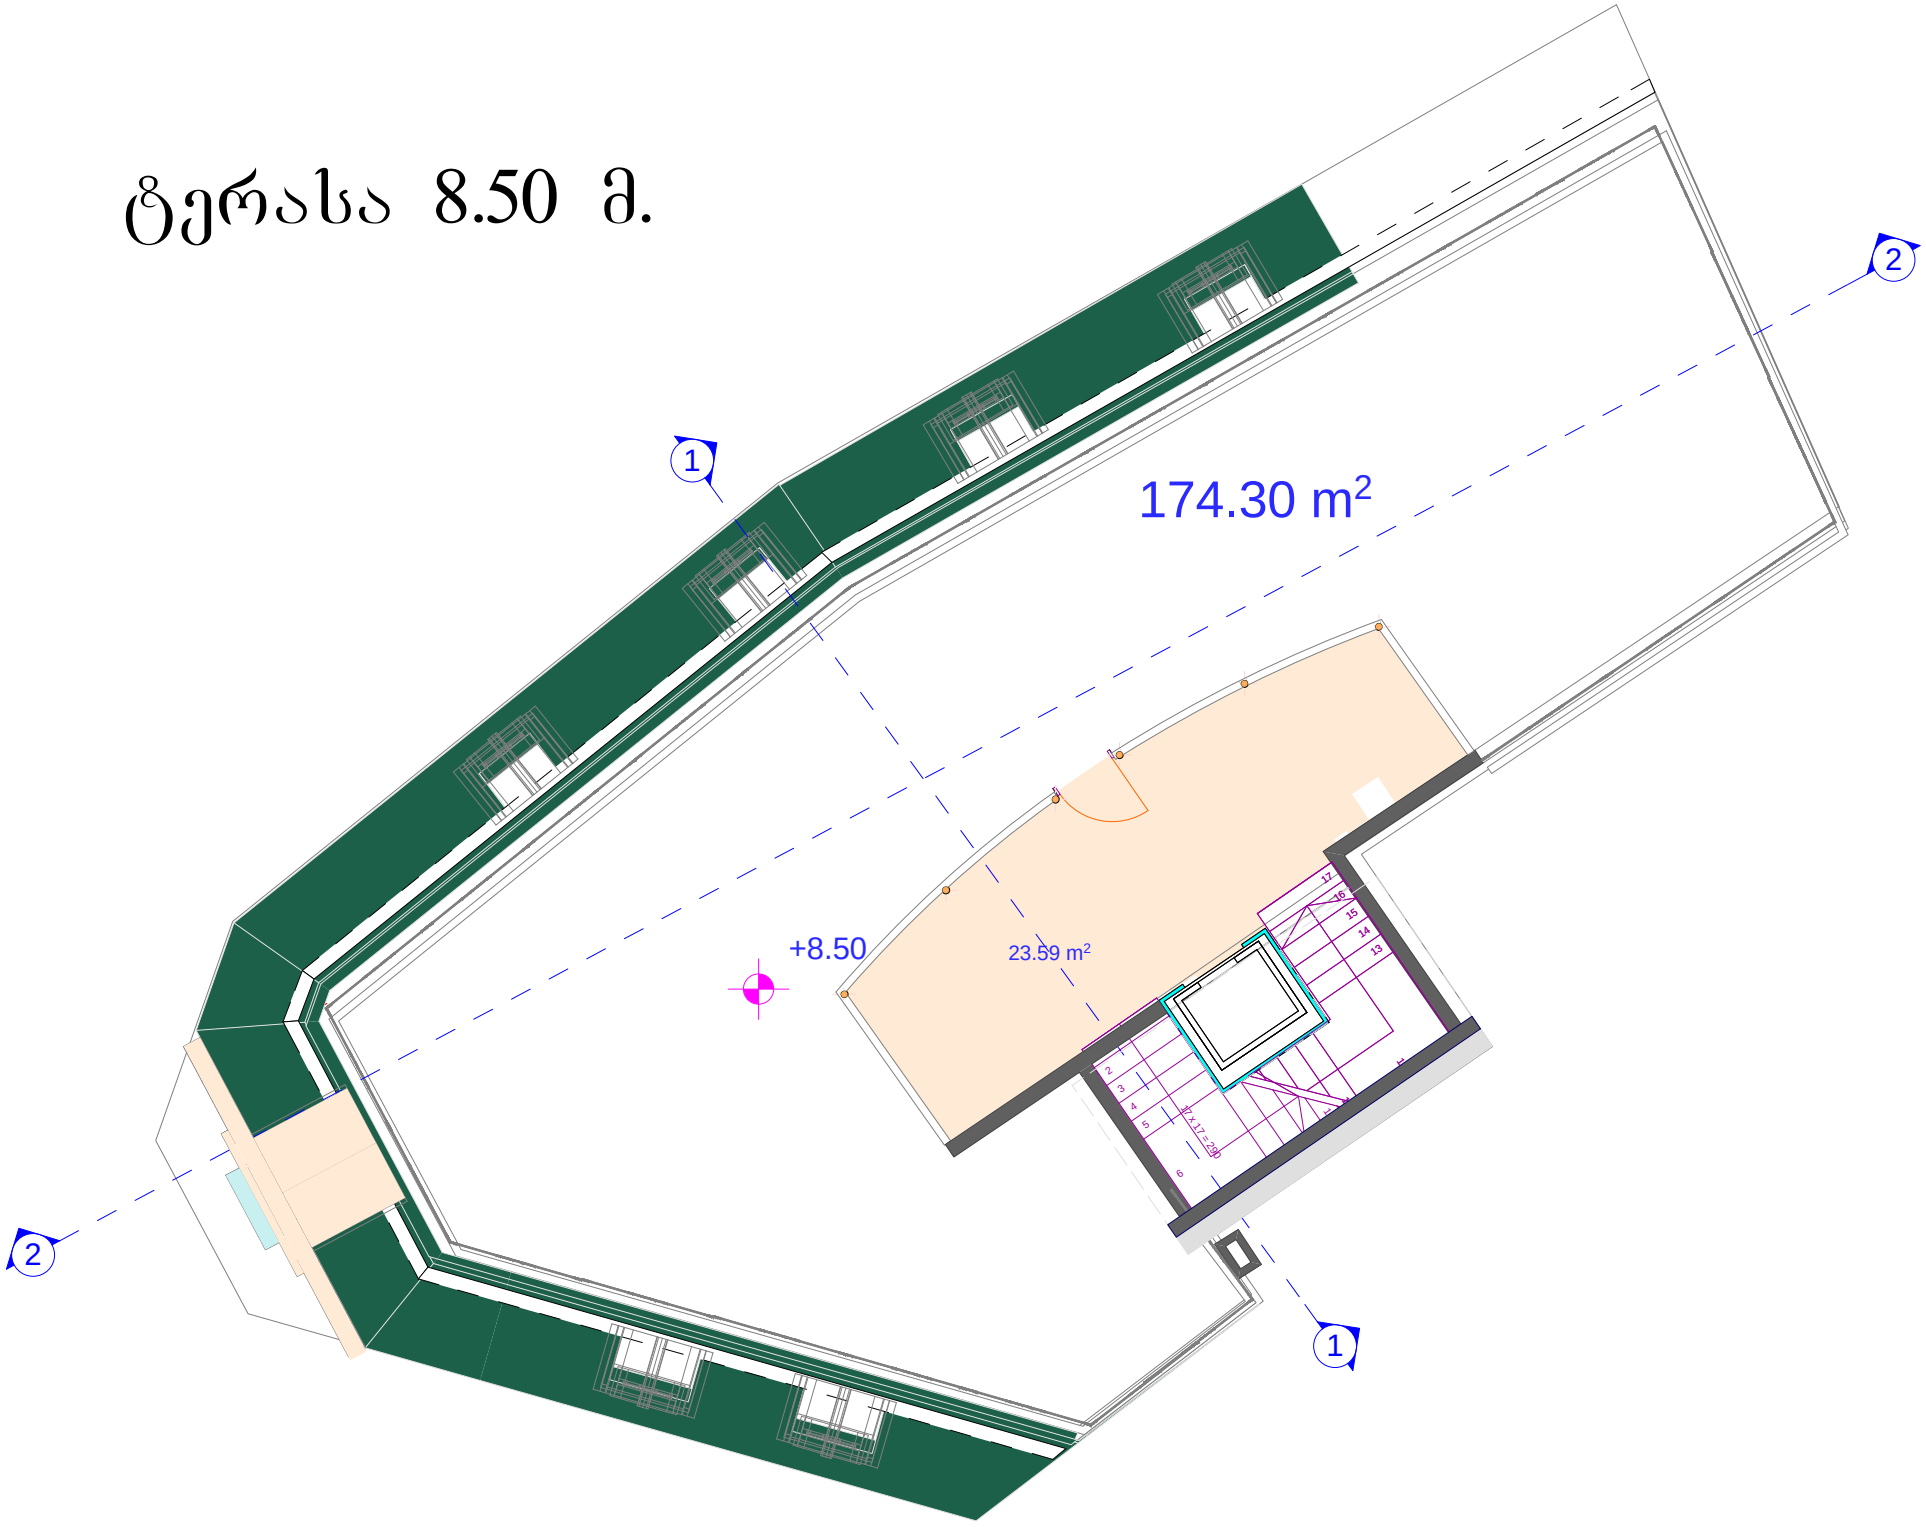
39
silver
სასტუმრო
Hotel

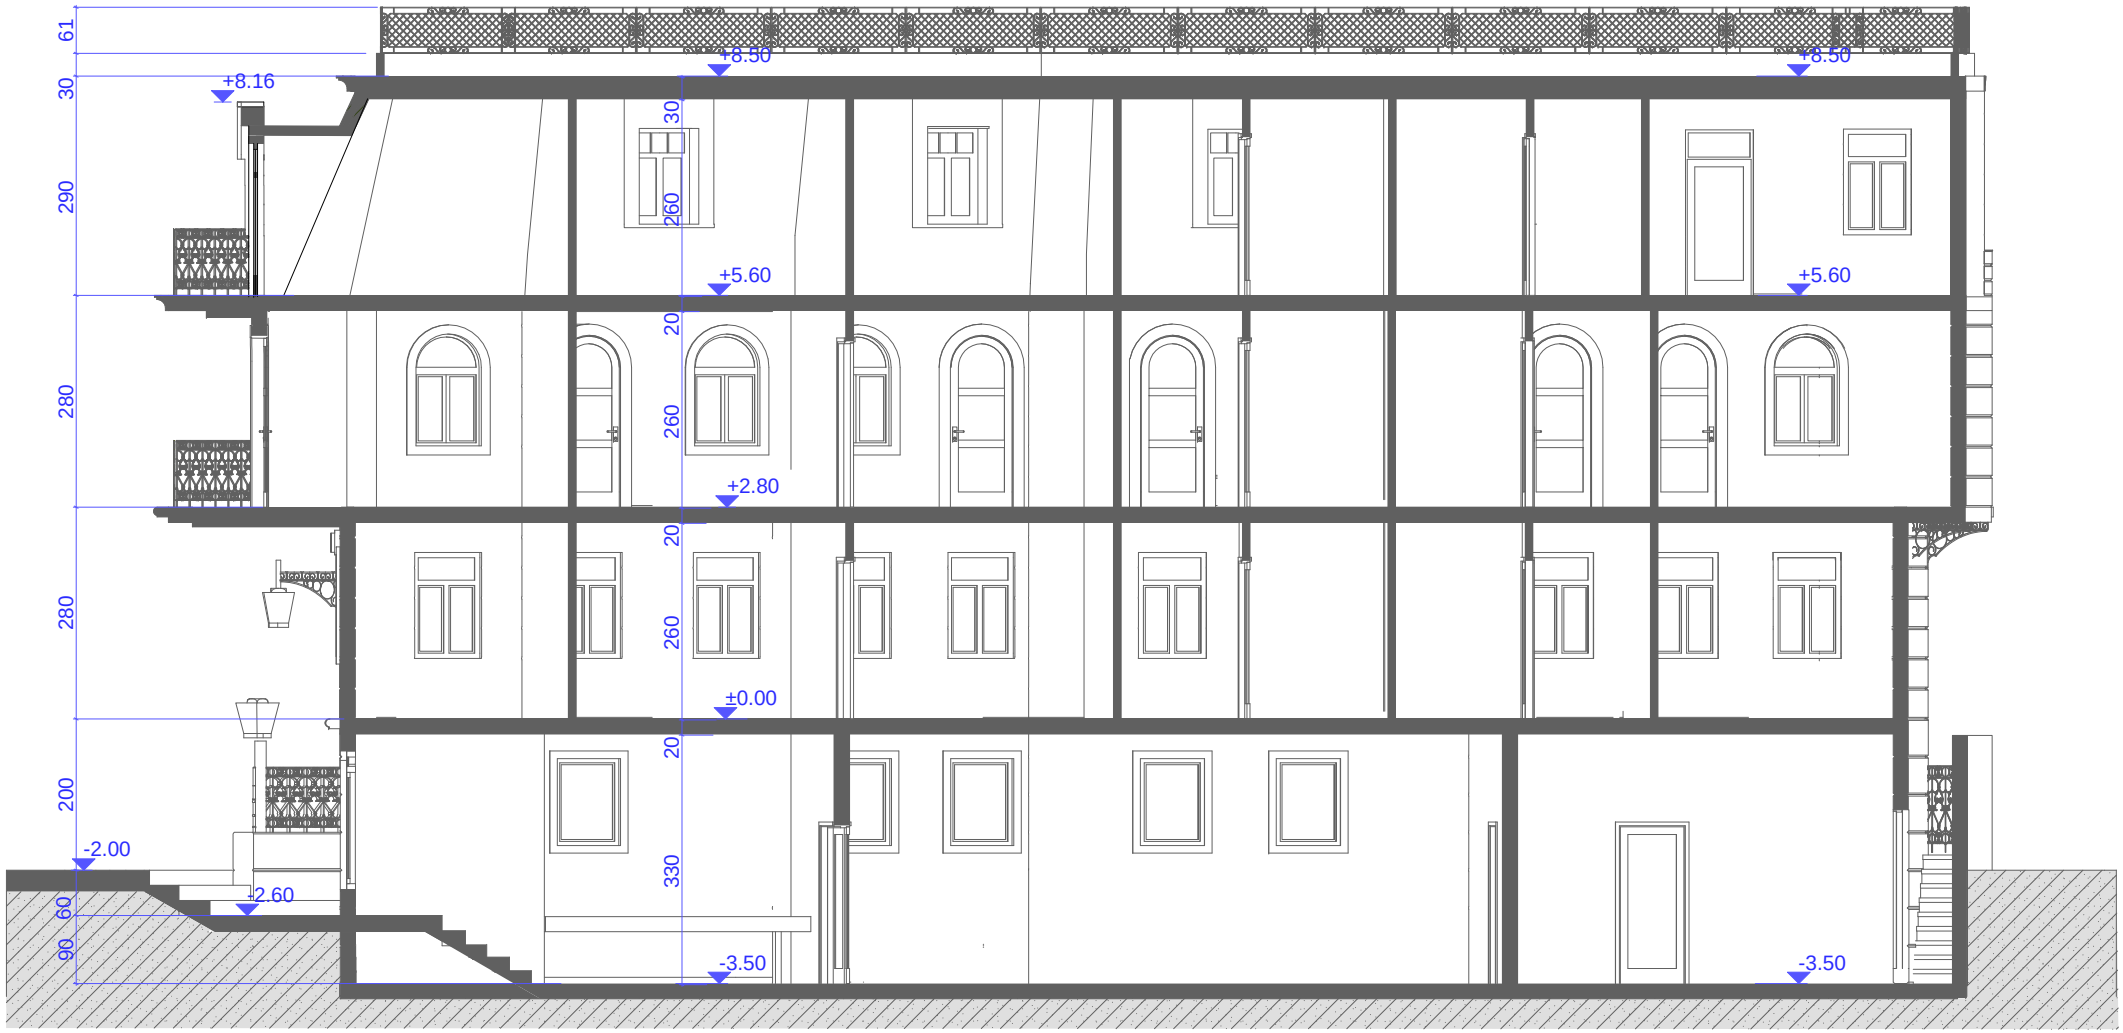

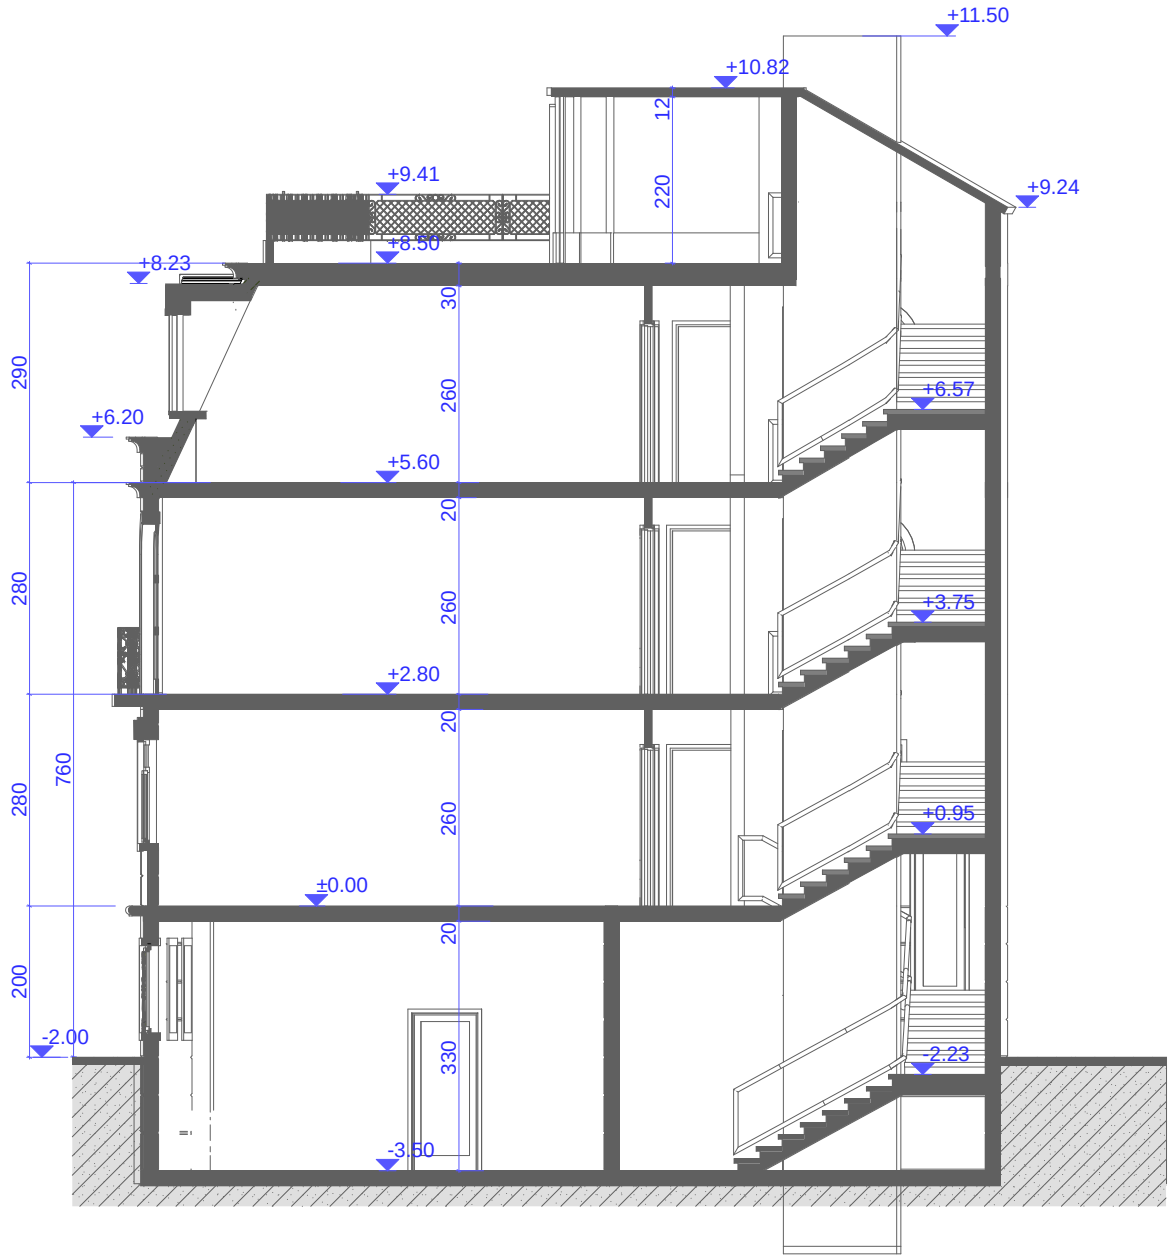


სილვერ
39
silver
სასტუმრო
Hotel


სასტუმრო
Hotel
JEJ-043

სასტუმრო
Hotel



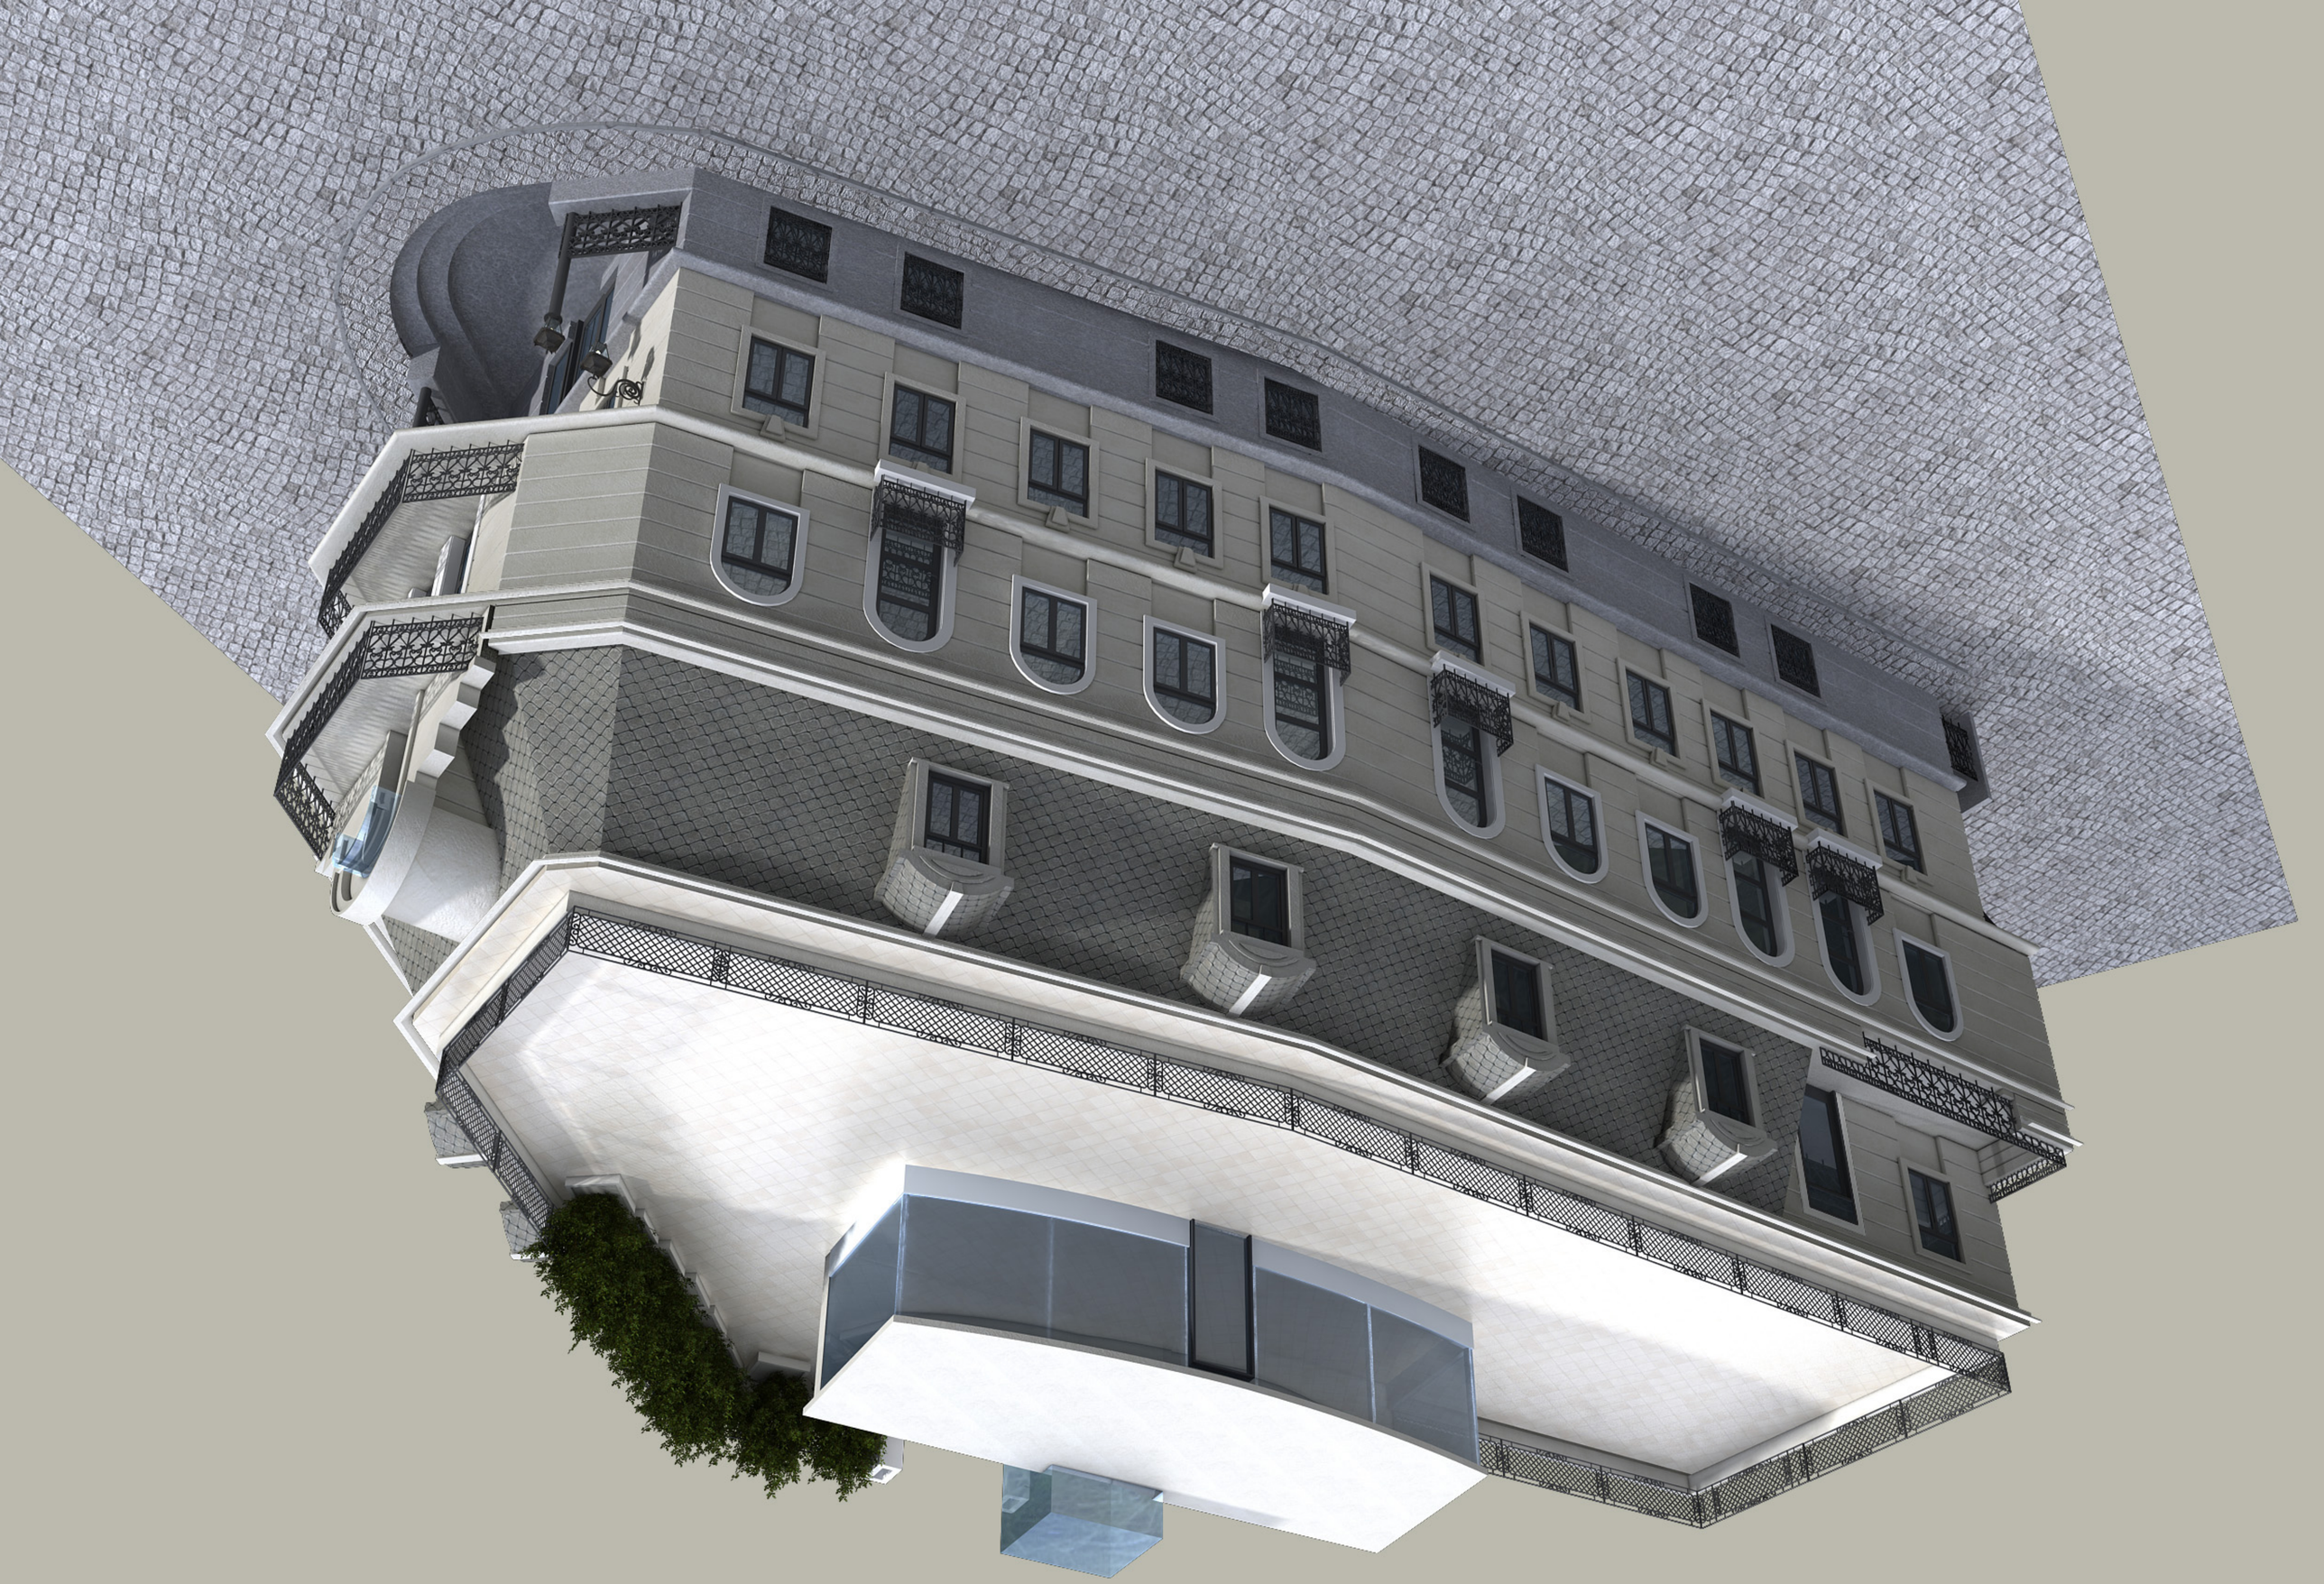