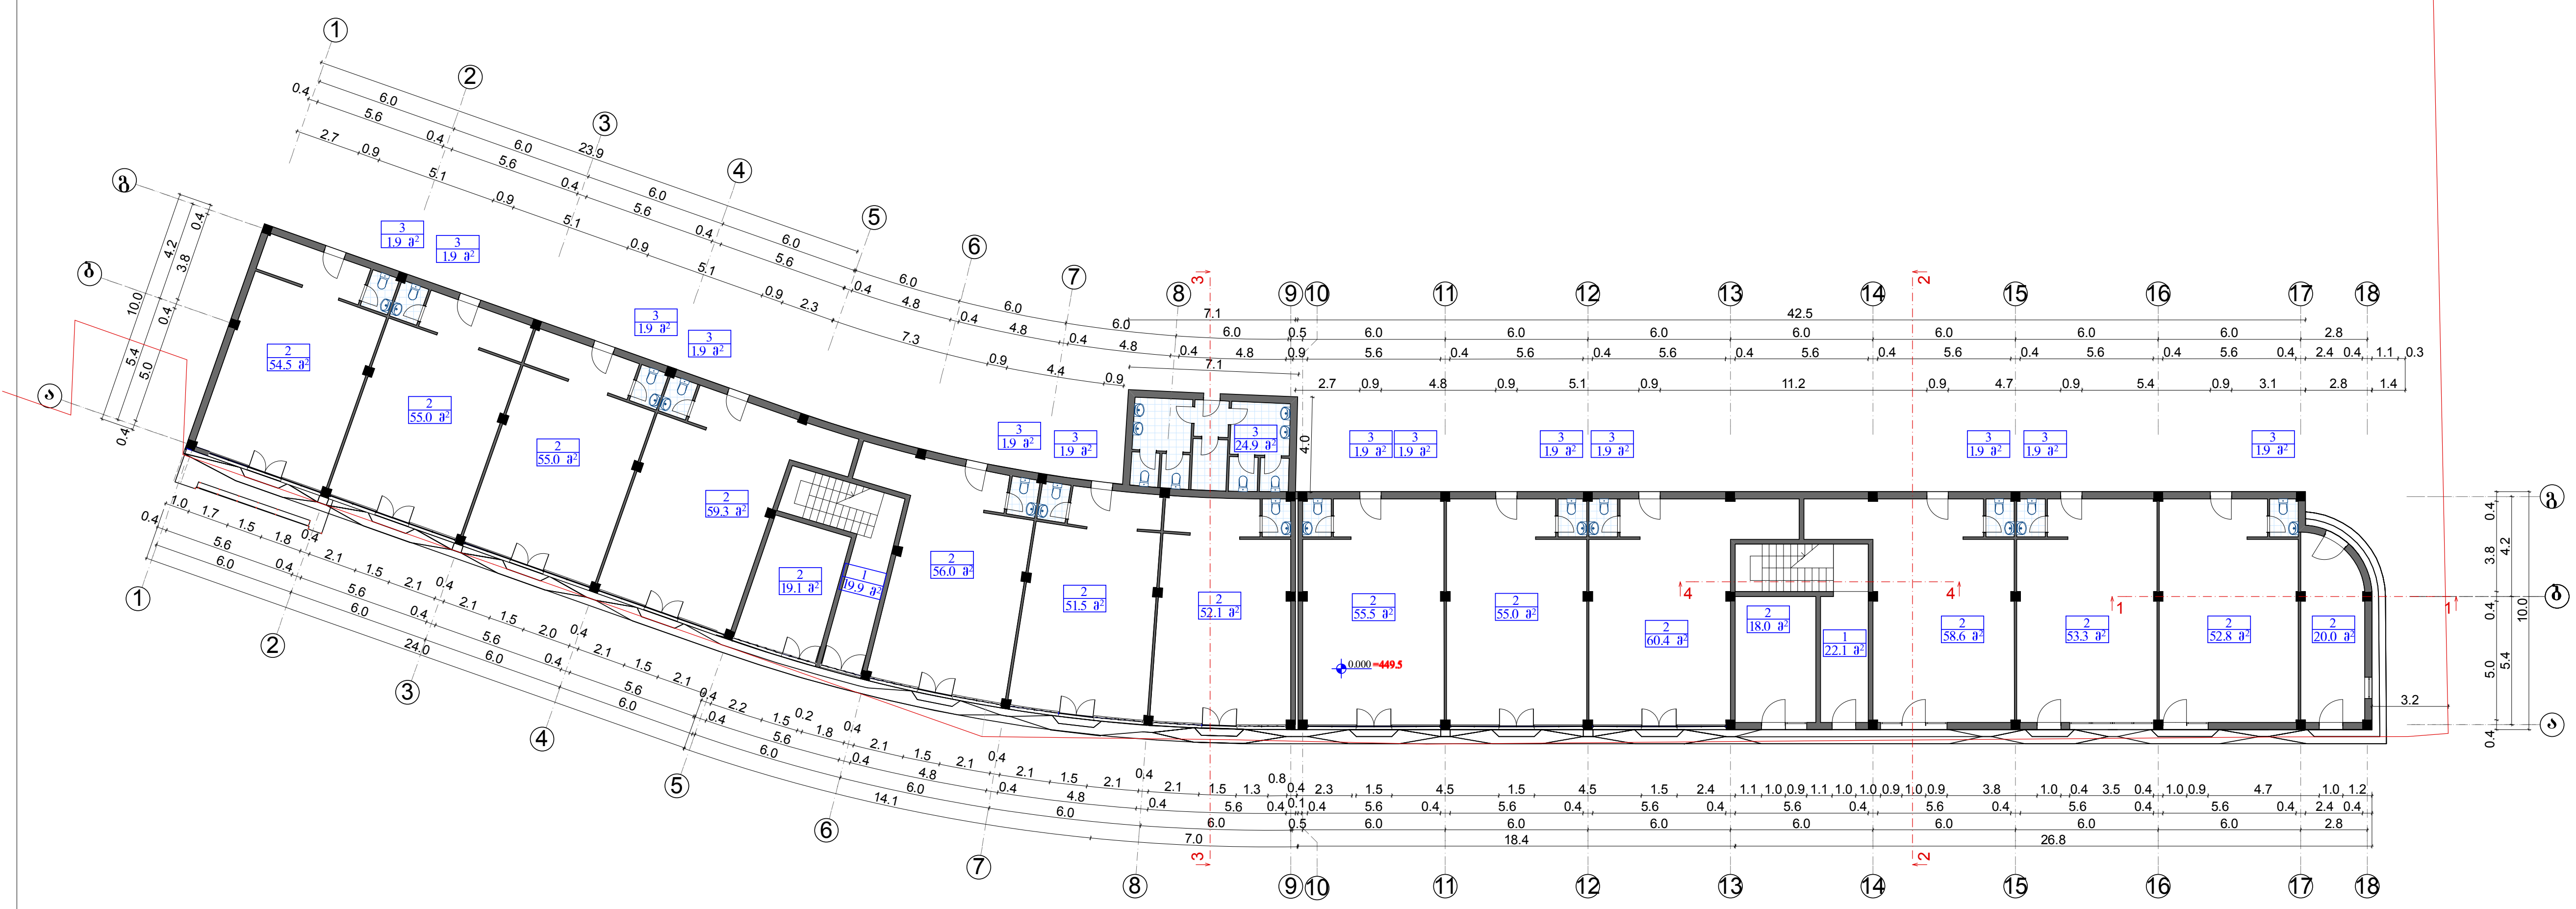

კოეფიციენტის საანგარიშო კროკი

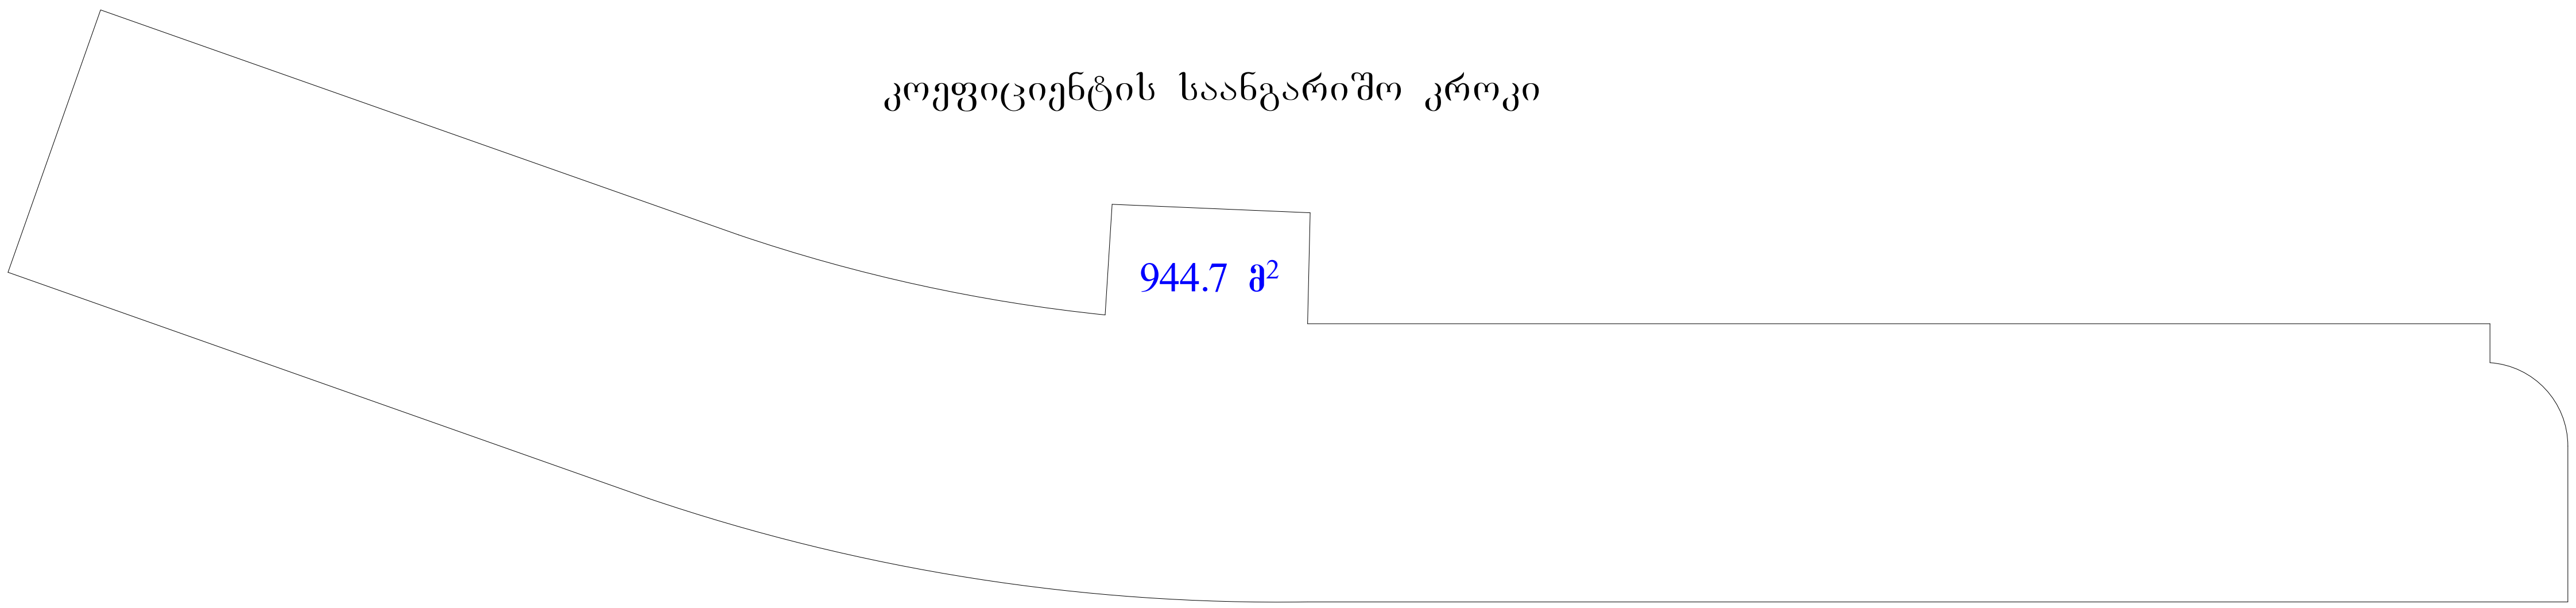

A-3	თბილისი 2013წ.

ექსპლიკაცია

1. კიბის უჯრედის ფართი	42.0 მ²
2. კომერციული ფართი	776.1
3. სანკვანძი	49.6
საერთო ფართი სართულზე	867.7 მ²
საერთო ფართი	1853.6 მ²

პირობითი ნიშნები

საკადასტრო საზღვარი

±0.000 არქიტექტურული ნიშნული

შენიშვნები

1.ნახაზზე საპროექტო ნიშნული ნოლი შეესაბამება აბსოლიტურ ნიშნულს 449.5

2.ნახაზ ზომები მოცემულია მეტრებში

3.ნახაზის ყველა ცვლილება მშენებლობისას შეთანხმებული უნდ იყოს პროექტის ავტორთან

დამკვეთი:

ს.ს. ავტოშემკეთებელი

პროექტის სახელწოდება

კომერციული შენობა

მისამართი

ქ. თბილისი, მექანიზაციის ქ. №1

შ.პ.ს. „ჰექსასტილი"

თანამდებობა	გვარი	ხელმოწერა	თარიღ.
დირექტორი	ლ.სიხარულიძე		
პროექტის ავტორი	ვ.იობიძე		

მასშტაბი	1:100	გეგმა ნიშნულზე 0.00	
თარიღი			
სტადია		ფურცლები	ფურც.
მ/პ			

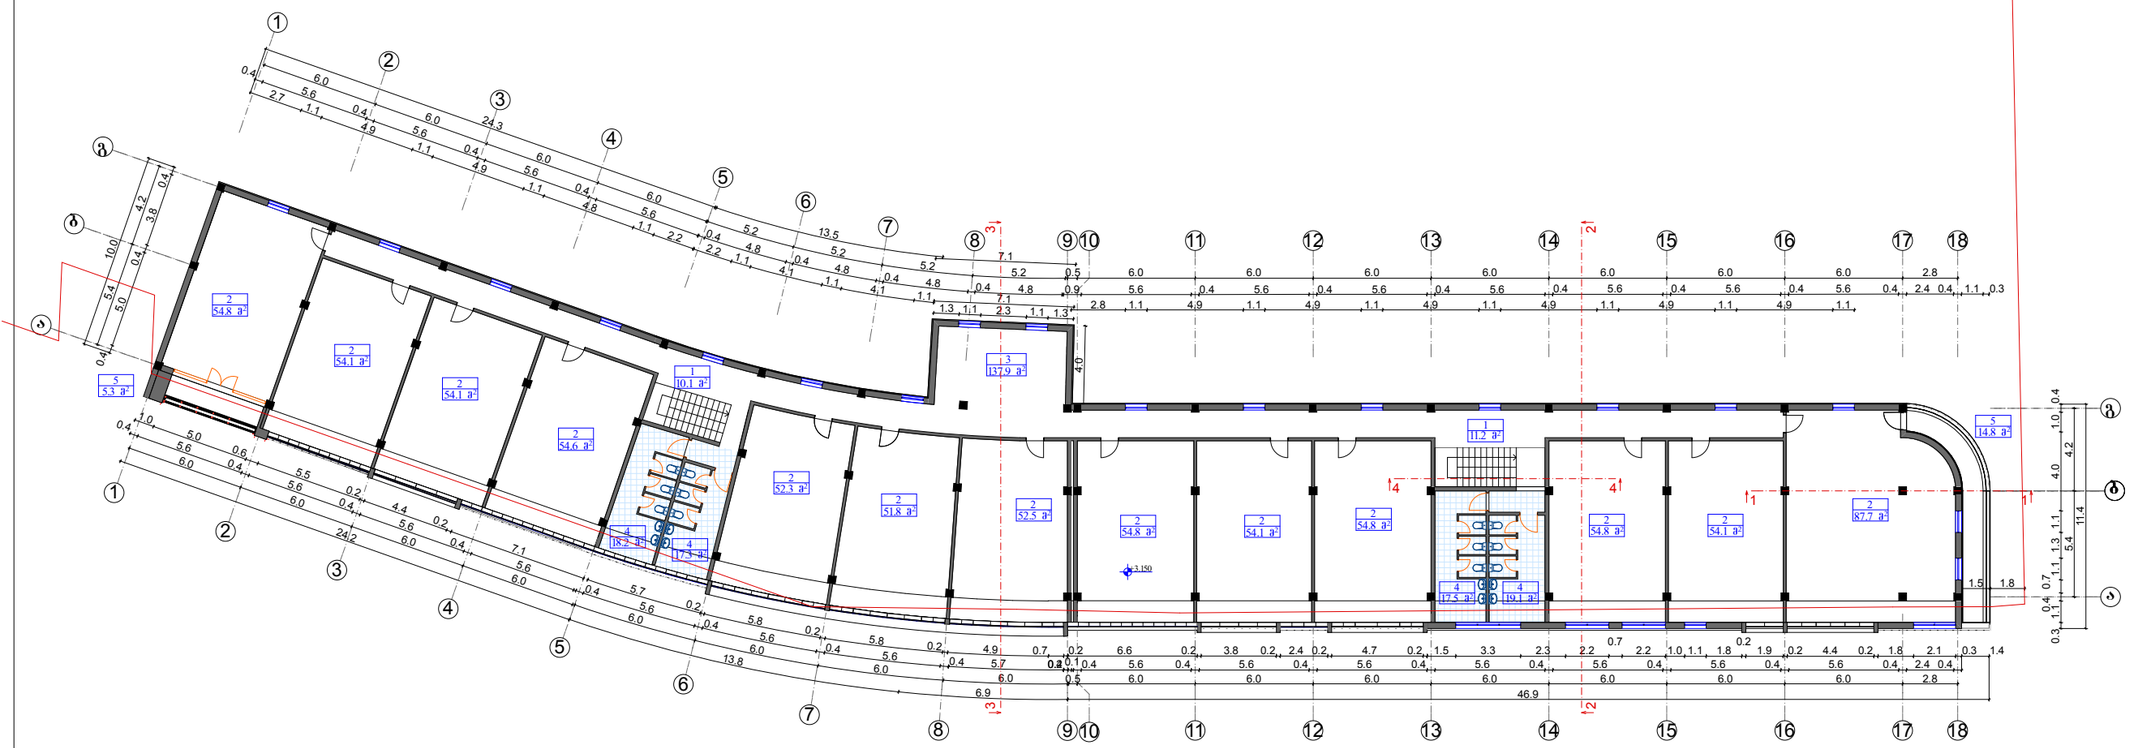

კოეფიციენტის საანგარიშო კროკი

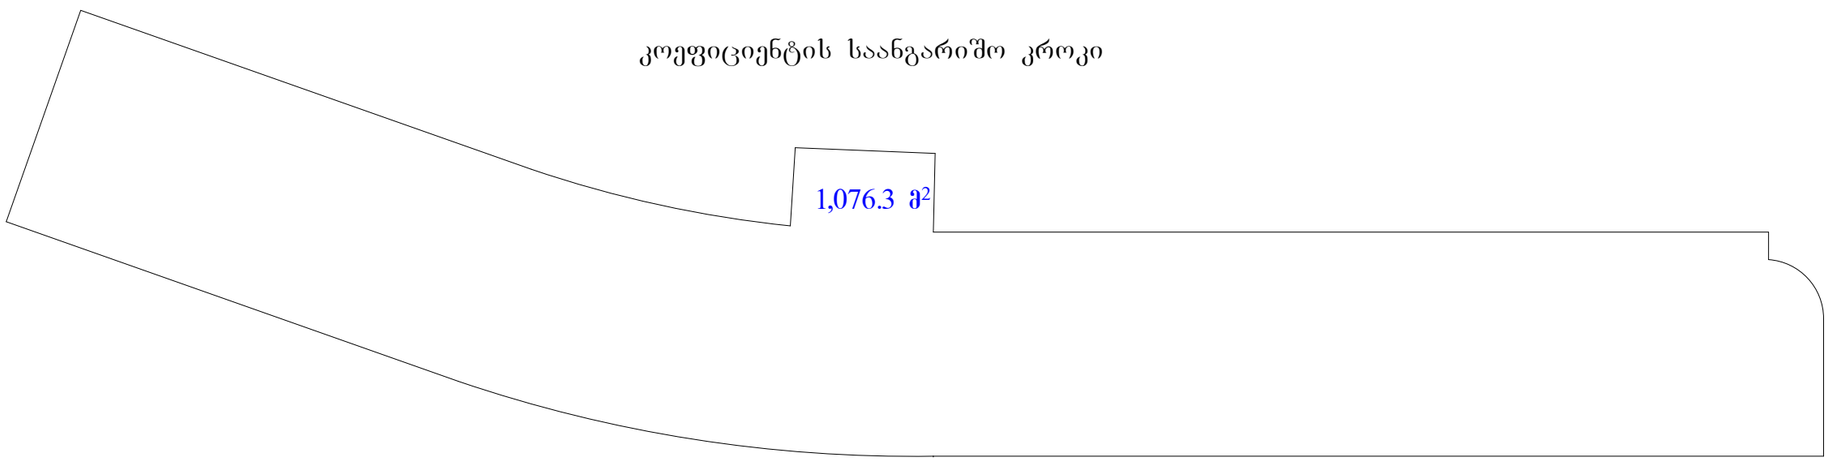

A-3	თბილისი 2013წ.

ექსპლიკაცია

1. კიბის შესრედის ფართი	21.3 მ²
2. საოფისე ფართი	734.5
3. დერეფანი	137.9
4. სანკვანძი	72.1
5. აივანი	20.1
საერთო ფართი სართულზე	985.9 მ²
საერთო ფართი	1853.6 მ²

პირობითი ნიშნები

საკადასტრო საზღვარი

+3.150 არქიტექტურული ნიშნული

შენიშვნები

1.ნახაზზე საპროექტო ნიშნული ნოლი შეესაბამება აბსოლიტურ ნიშნულს 449.5

2.ნახაზ ზომები მოცემულია მეტრებში

3.ნახაზის ყველა ცვლილება მშენებლობისას შეთანხმებული უნდ იყოს პროექტის ავტორთან

დამკვეთი:

ს.ს. ავტოშემკეთებელი

პროექტის სახელწოდება

კომერციული შენობა

მისამართი

ქ. თბილისი, მექანიზაციის ქ. №1

შ.პ.ს. „ჰექსასტილი"

თანამდებობა	გვარი	ხელმოწერა	თარიღ.
დირექტორი	ლ.სიხარულიძე		
პროექტის ავტორი	გ.იობიძე		

მასშტაბი	1:100	გეგმა ნიშნულზე	3.15
თარიღი			
სტადია		ფურცლები	ფურც.
მ/პ			

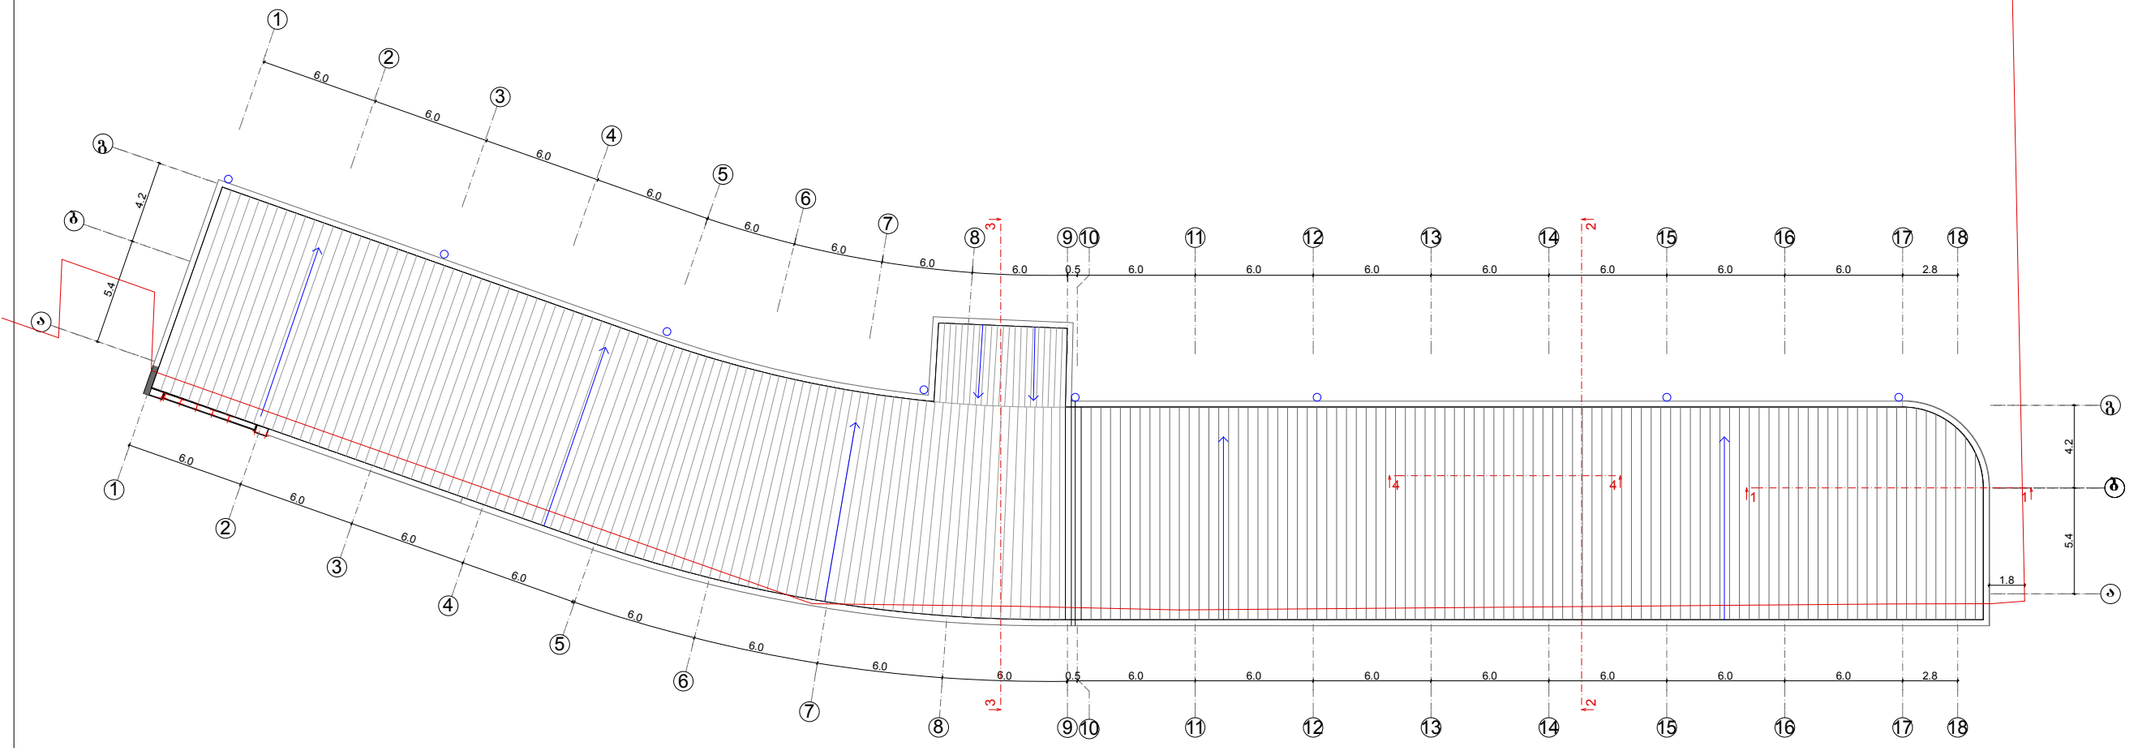

A-3 | თბილისი 2013წ.

ექსპლიაცია

პირობითი ნიშნები

საკადასტრო საზღვარი

+6.300 არქიტექტურული ნიშნული

შენიშვნები

1.ნახაზზე საპროექტო ნიშნული ნოლი შეესაბამება აბსოლიტურ ნიშნულს 449.5
2.ნახაზ ზომები მოცემულია მეტრებში
3.ნახაზის ყველა ცვლილება მშენებლობისას შეთანხმებული უნდ იყოს პროექტის ავტორთან

დამკვეთი:
ს.ს. ავტოშემკეთებელი

პროექტის სახელწოდება
კომერციული შენობა

მისამართი
ქ. თბილისი, მექანიზაციის ქ. №1

შ.პ.ს. „ჰექსასტილი"

თანამდებობა	გვარი	ხელმოწერა	თარიღ.
დირექტორი	ლ.სიხარულიძე		
პროექტის ავტორი	გ.იობიძე		

მასშტაბი	1:100	სახურავის გეგმა	
თარიღი			
სტადია		ფურცლები	ფურც.
მ/პ			