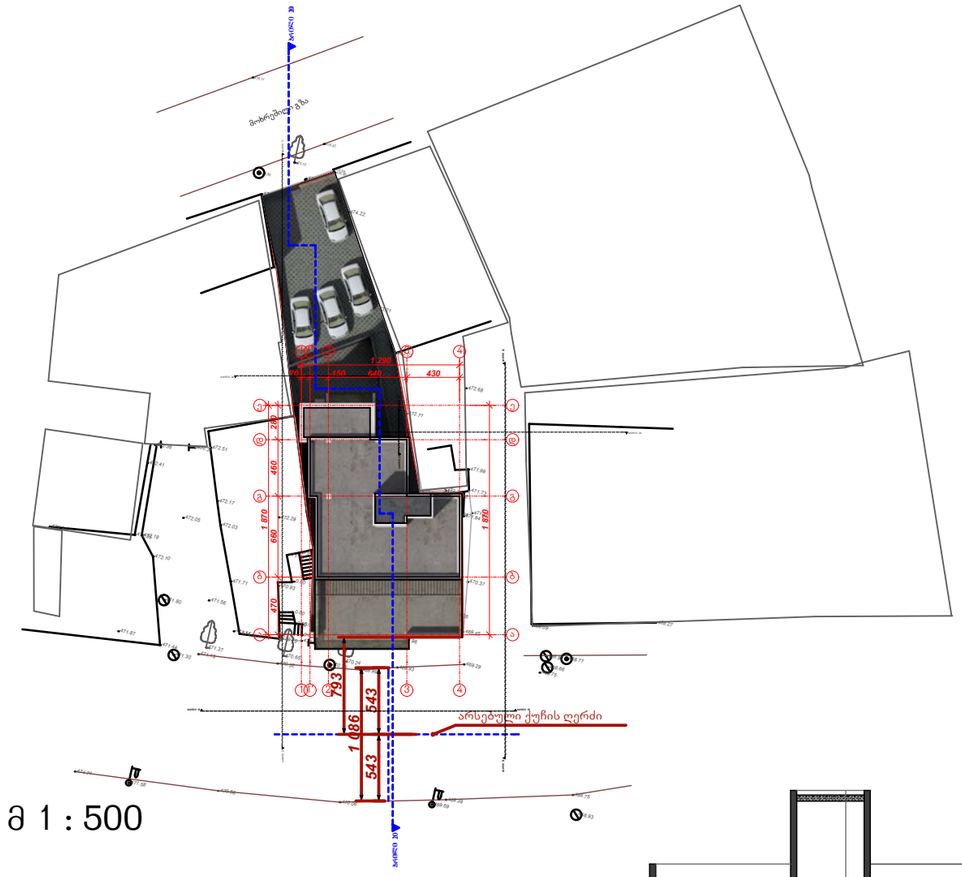

მ 1 : 500

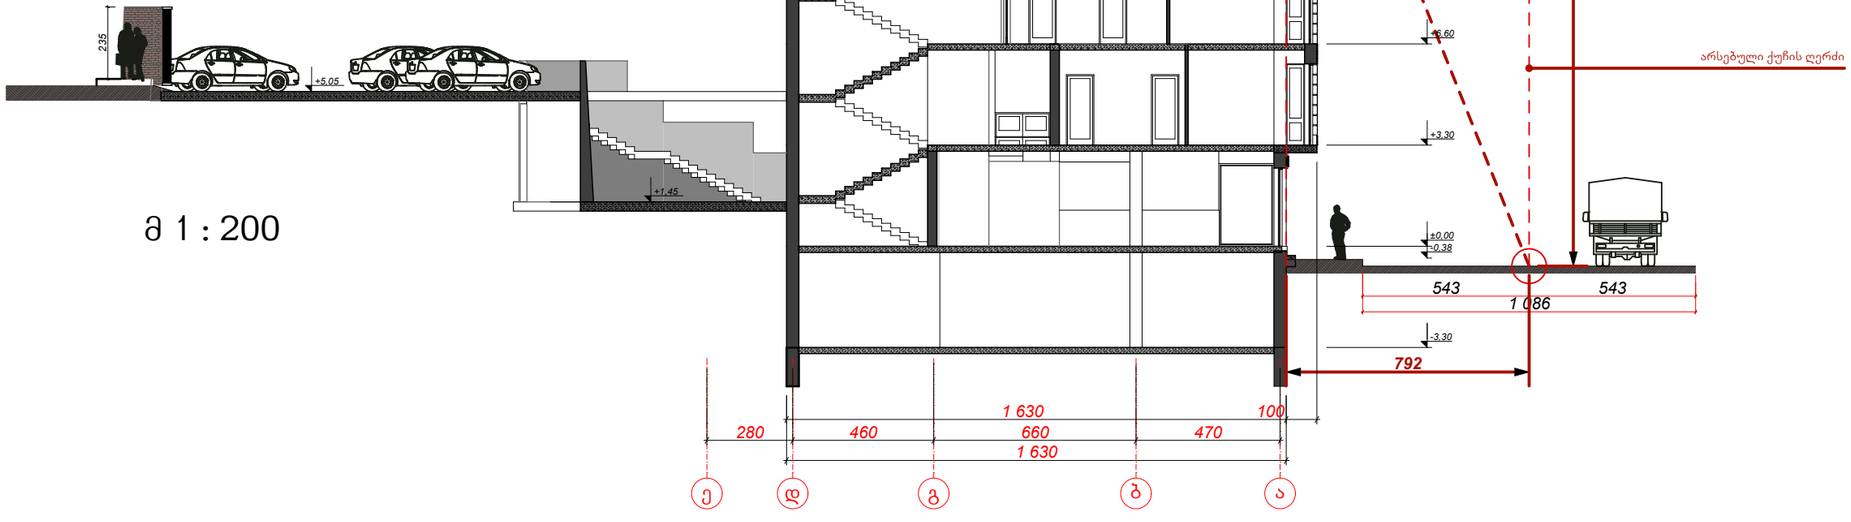

მ 1 : 200

A 3	
დაკვეთა N	

ექსპლიკაცია

პირობითი აღნიშვნები

შენიშვნები

1. მშენაბლობის დროს ნებისმიერი ცვლილება, შეთანხმდეს პროექტის ავტორთან
2.

დამკვეთი: შ.პ.ს. "თბილისის ხედი"

მისამართი: ქ. თბილისი
ამაღლების ქუჩა **N** 37
ნაკვეთის **N** 01.15.05.089.008

პროექტის სახელწოდება: მრავალბინიანი საცხოვრებელი სახლი

თანამდებობა	გვარი	ხელმოწერა
დირექტორი	შ.ჩიტიშვილი	
მთ. არქიტექტორი	შ.ჩიტიშვილი	
პრ. თანაავტორი		
დაამუშავა	ნ.მახარაშვილი	
მთ. ინჟინერი		

IRAO ART

მისამართი
თბილისი, სანაპიროს 4.
ტელ: (99599) 560302
(995) 920892
4 Sanapiro st., Tbilisi, Georgia
Tel: (99599) 560302
(995) 920892
E_mail: shakochi@yahoo.com

მასშტაბი: 1 : 200

ნახაზის სახელწოდება: სიმაღლის განსაზღვრის სქემა

თარიღი: 24.12.2013

პროექტი	ფურცელი	ფურცლები
მუშა პროექტი	ა -	

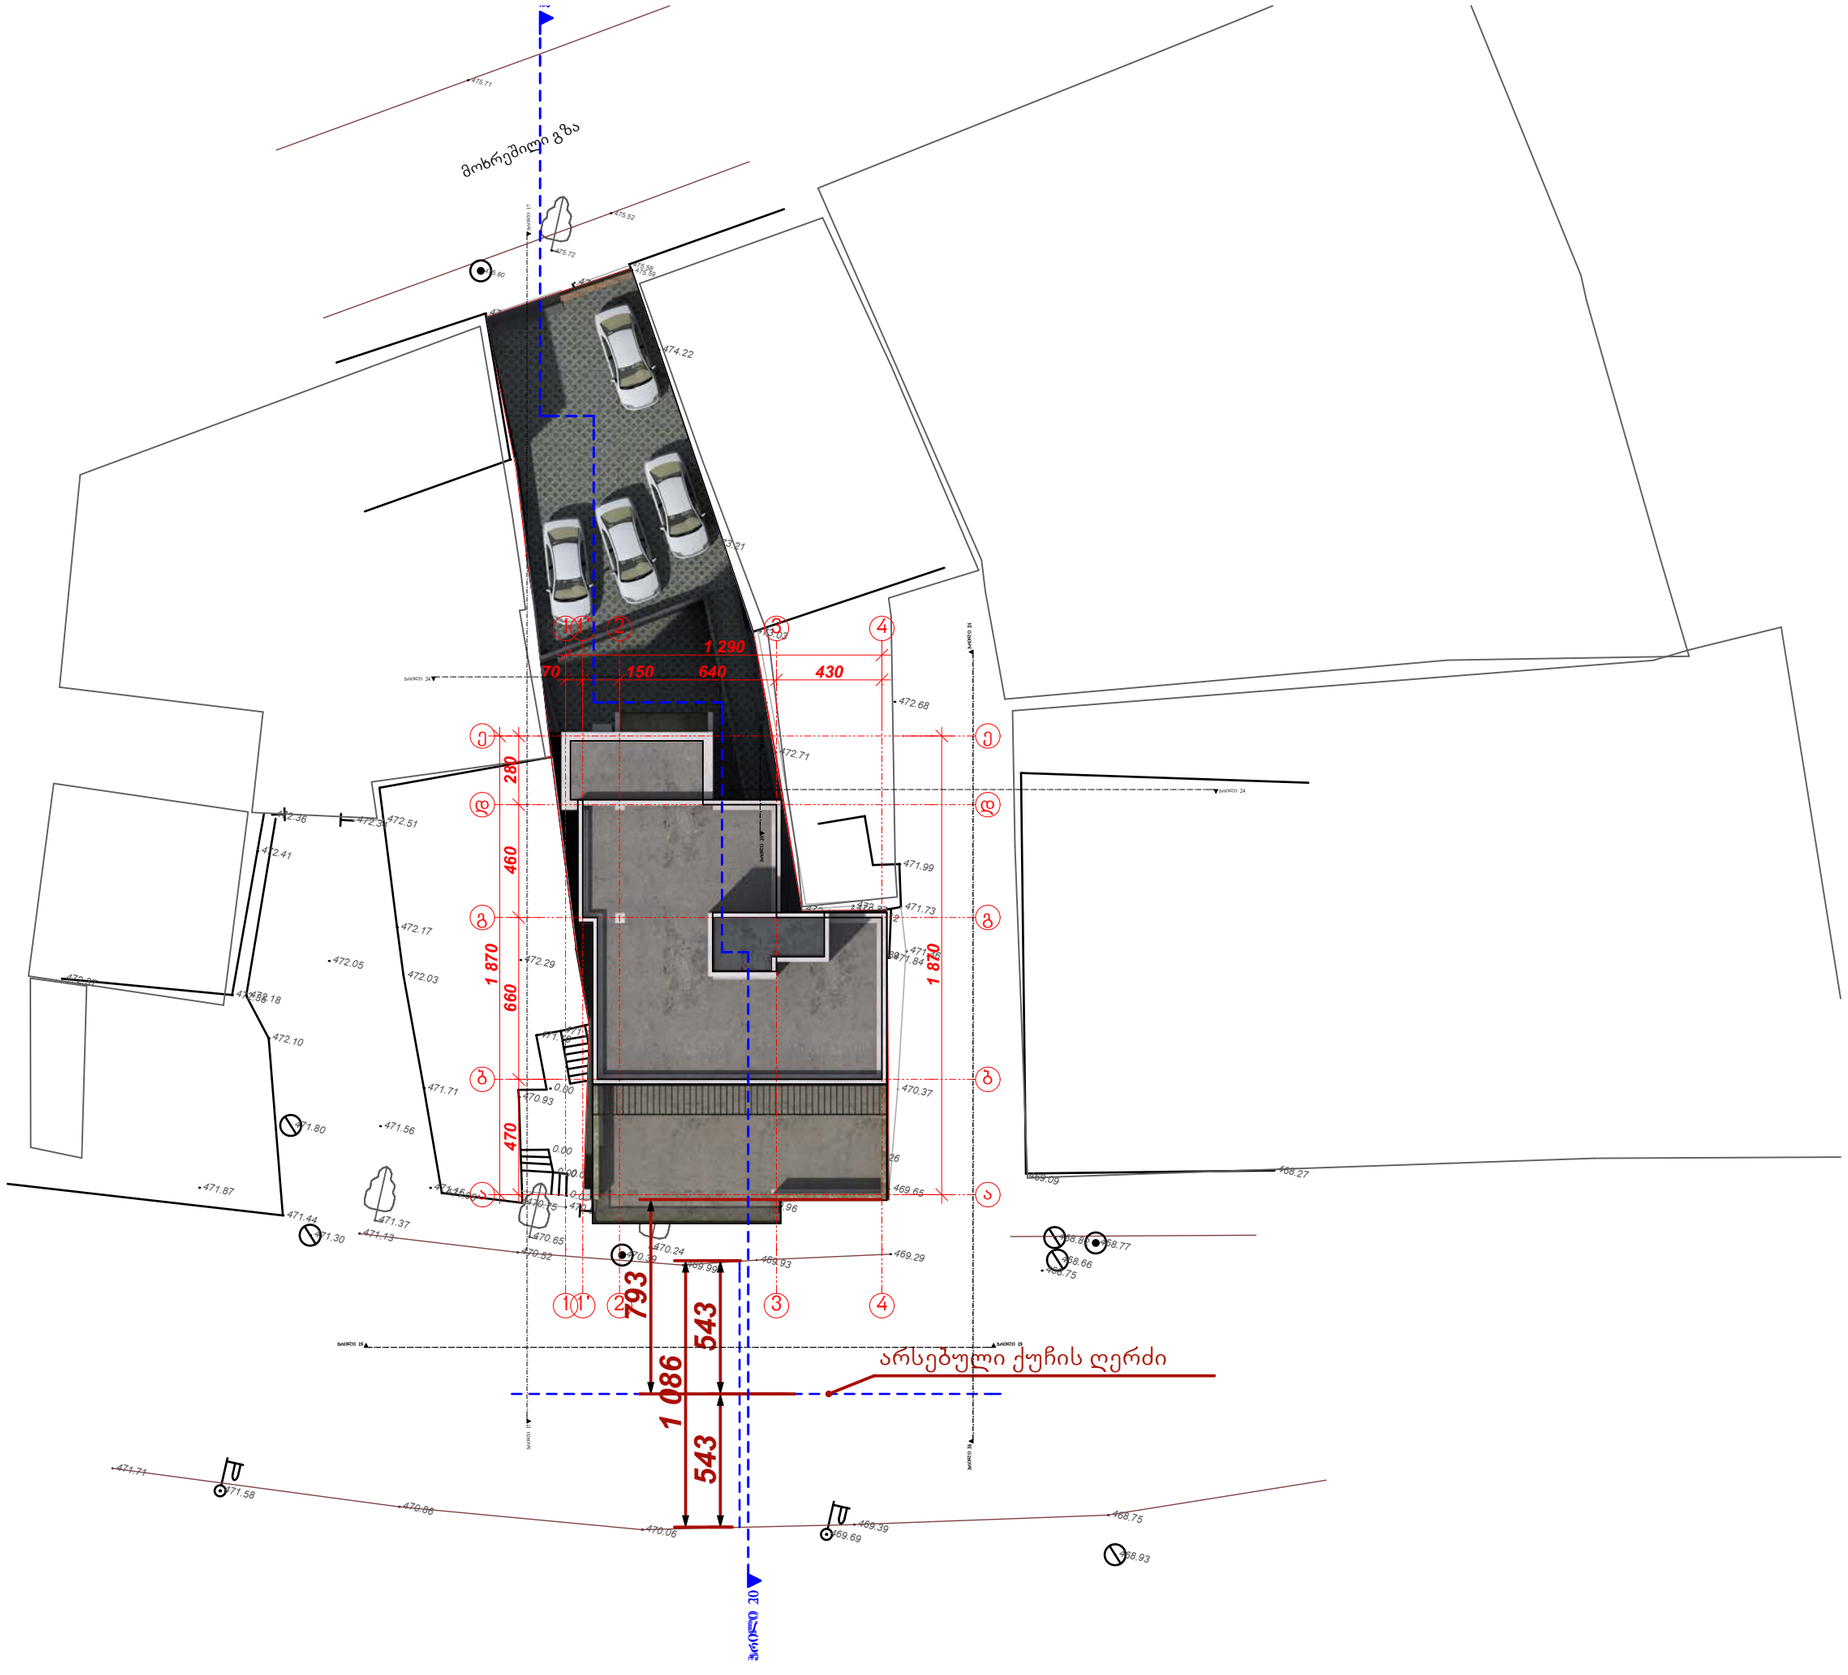

A 3

დაკვეთა N

ექსპლიკაცია

პირობითი აღნიშვნები

შენიშვნები

1. მშენაბლობის დროს ნებისმიერი ცვლილება, შეთანხმდეს პროექტის ავტორთან
2.

დამკვეთი
შ.პ.ს. "თბილისის ხედი"

მისამართი
ქ. თბილისი
ამაღლების ქუჩა **N** 37
ნაკვეთის **N** 01.15.05.089.008

პროექტის სახელწოდება
მრავალბინიანი საცხოვრებელი სახლი

თანამდებობა	გვარი	ხელმოწერა
დირექტორი	შ.ჩიტიშვილი	
მთ. არქიტექტორი	შ.ჩიტიშვილი	
პრ. თანაავტორი		
დაამუშავა	ნ.მახარაშვილი	
მთ. ინჟინერი		

IRAO ART
მისამართი
თბილისი, სანაპიროს 4.
ტელ: (99599) 560302
(995) 920892
4 Sanapiro st., Tbilisi, Georgia
Tel: (99599) 560302
(995) 920892
E_mail: shakochi@yahoo.com

მასშტაბი 1 : 250

ნახაზის სახელწოდება
გენ-გეგმა

თარიღი 24.12.2013

პროექტი	ფურცელი	ფურცლები
მუშა პროექტი	ა -	

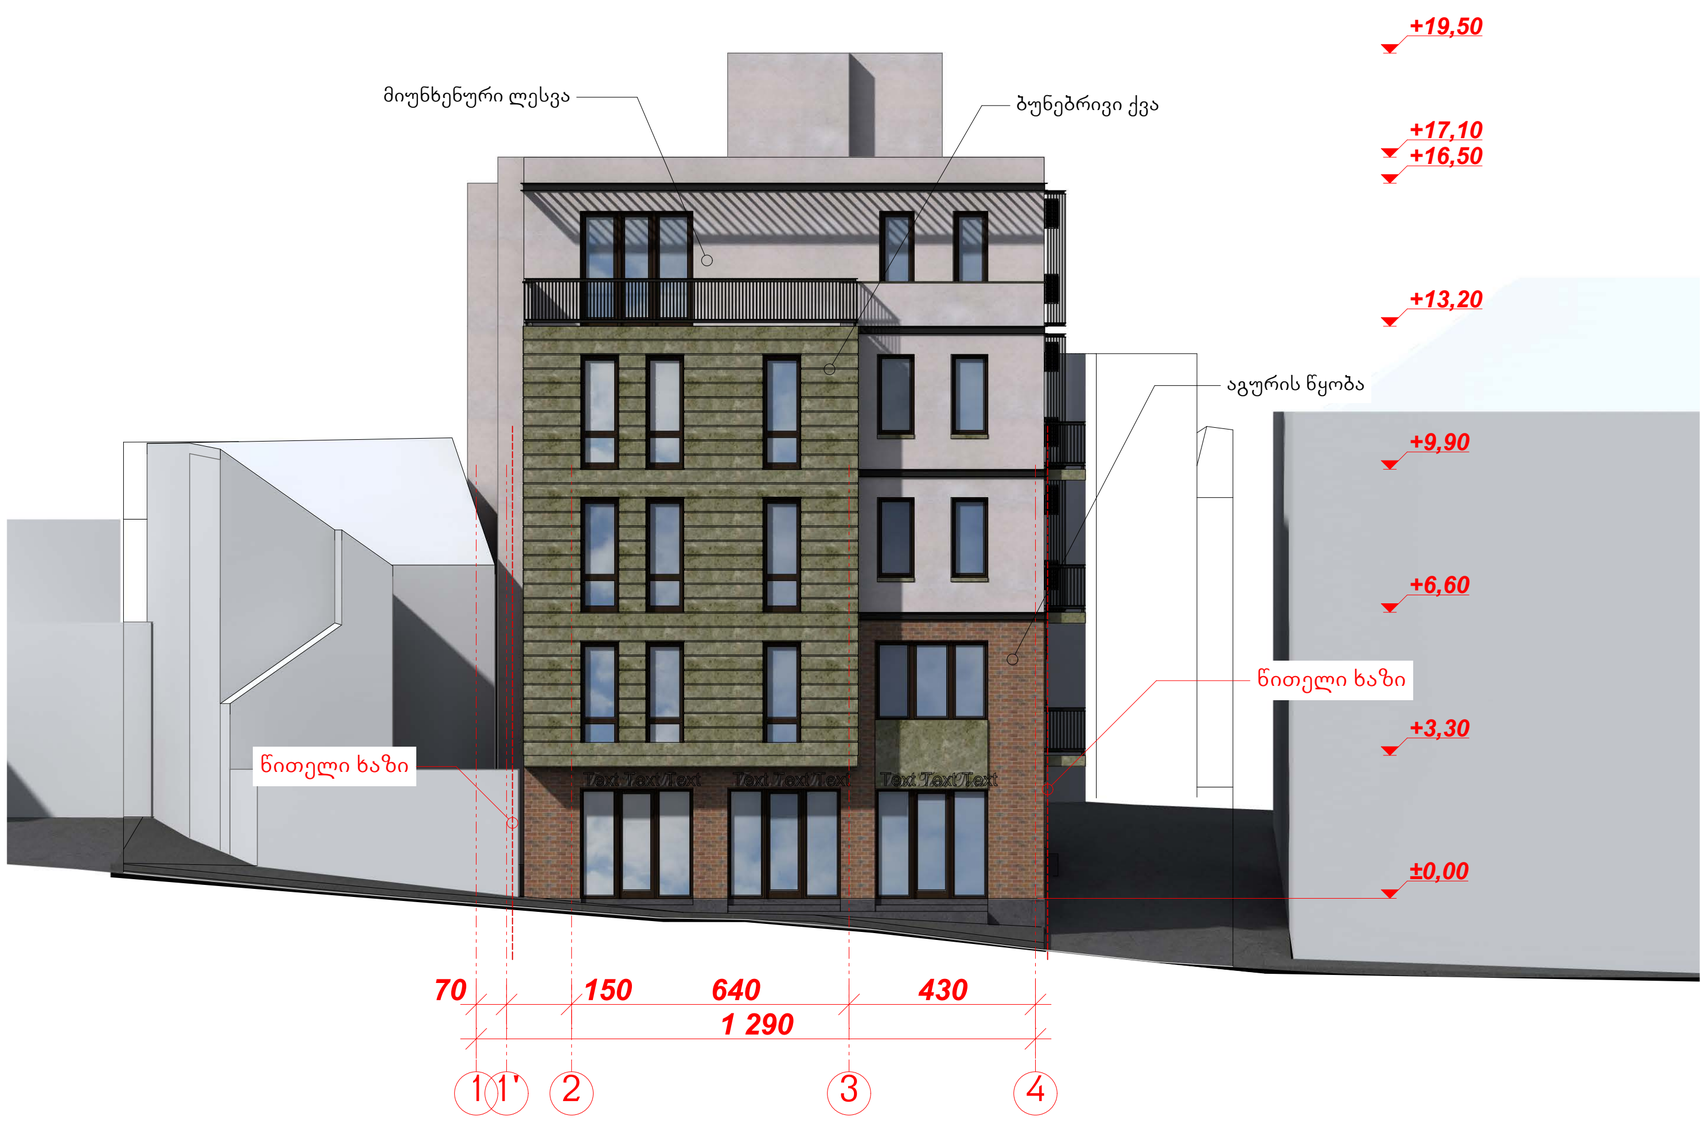

A 2

დაკვეთა N

ექსპლიკაცია

პირობითი აღნიშვნები

შენიშვნები

1. მშენებლობის დროს ნებისმიერი ცვლილება, შეთანხმდეს პროექტის ავტორთან
2.

დამკვეთი

შ.პ.ს. "თბილისის ხედი"

მისამართი

ქ. თბილისი
ამაღლების ქუჩა **N** 37
ნაკვეთის **N** 01.15.05.089.008

პროექტის სახელწოდება

მრავალბინიანი საცხოვრებელი სახლი

თანამდებობა	გვარი	ხელმოწერა
დირექტორი	შ.ჩიტაშვილი	
მთ. არქიტექტორი	შ.ჩიტაშვილი	
პრ. თანაავტორი		
დაამუშავა	ნ.მახარაშვილი	
მთ. ინჟინერი		

IRAO ART

მისამართი
თბილისი, სანაპირის 4.
ტელ: (99599) 560302
(995) 920892
4 Sanapiro st., Tbilisi, Georgia
Tel: (99599) 560302
(995) 920892
E_mail: shakochi@yahoo.com

მასშტაბი 1 : 250

ნახაზის სახელწოდება

ფასადი 1

თარიღი 24.12.2013

პროექტი	ფურცელი	ფურცლები
მუშა პროექტი	ა -	



A 2

დაკვეთა N

ექსპლიკაცია

პირობითი აღნიშვნები

შენიშვნები

1. მშენაბლობის დროს ნებისმიერი ცვლილება, შეთანხმდეს პროექტის ავტორთან
2.

დასკვეთი: შ.პ.ს. "თბილისის ხედი"

მისამართი: ქ. თბილისი, ამაღლების ქუჩა N 37, ნაკვეთის N 01.15.05.089.008

პროექტის სახელწოდება: მრავალბინიანი საცხოვრებელი სახლი

თანამდებობა	გვარი	ხელმოწერა
დირექტორი	შ.ჩიტაშვილი	
მთ. არქიტექტორი	შ.ჩიტაშვილი	
პრ. თანაავტორი		
დაამუშავა	ნ.მახარაშვილი	
მთ. ინჟინერი		

IRAO ART
მისამართი: თბილისი, სანაპიროს 4. ტელ: (995599) 560302 (995) 920892
4 Sanapiro st., Tbilisi, Georgia Tel: (99599) 560302 (995) 920892 E_mail: shakochi@yahoo.com

მასშტაბი: 1 : 250

ნახაზის სახელწოდება: ფასადი 2

თარიღი: 24.12.2013

პროექტი	ფურცელი	ფურცლები
მუშა პროექტი	ა -	

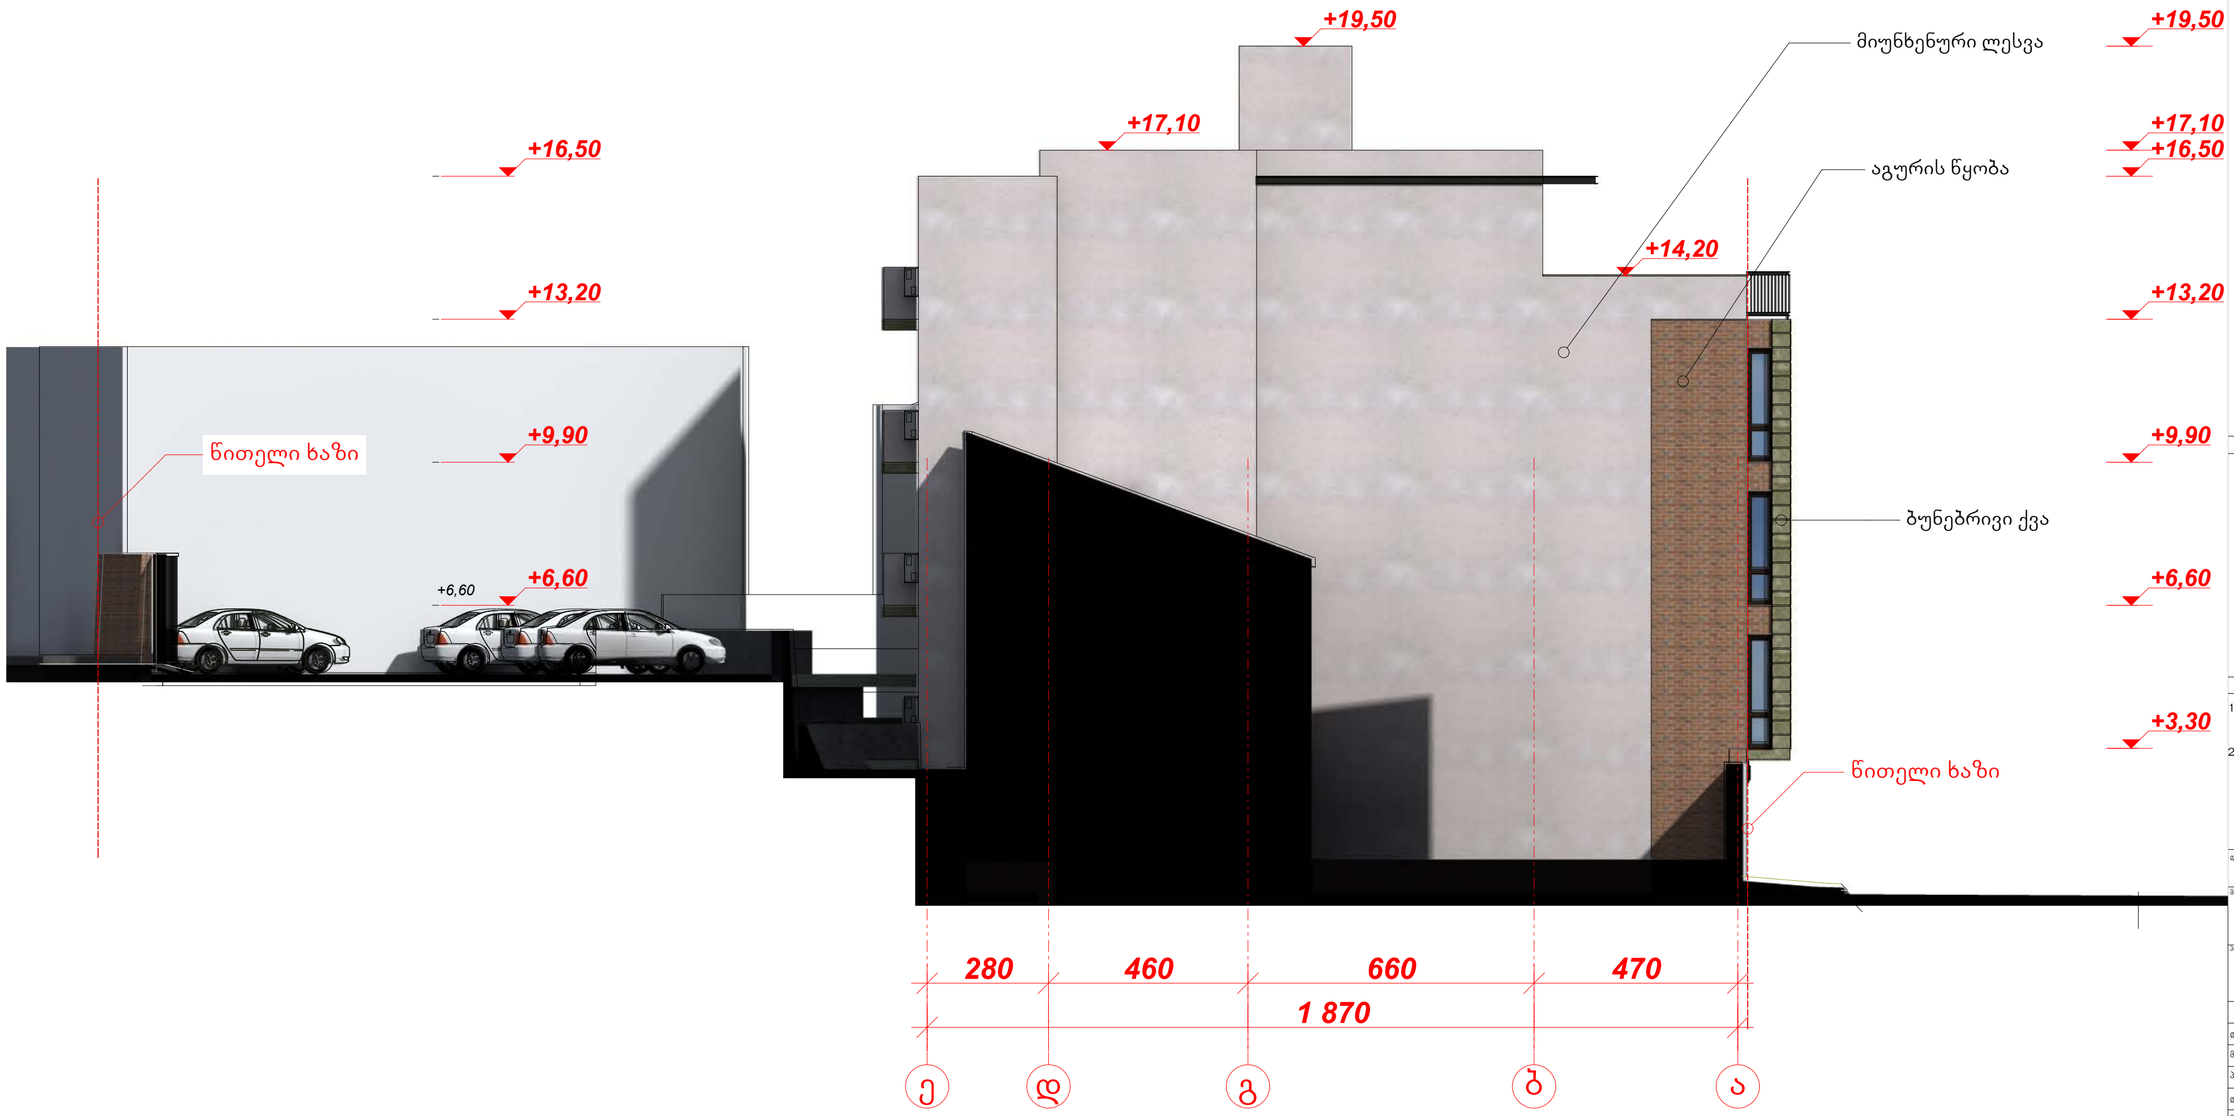

A 2

დაკვეთა N

ექსპლიკაცია

პირობითი აღნიშვნები

შენიშვნები

1. მშენაბლობის დროს ნებისმიერი ცვლილება, შეთანხმდეს პროექტის ავტორთან
2.

დასკვეთი
შ.პ.ს. "თბილისის ხედი"

მისამართი
ქ. თბილისი
ამაღლების ქუჩა N 37
ნაკვეთის N 01.15.05.089.008

პროექტის სახელწოდება
მრავალბინიანი საცხოვრებელი სახლი

თანამდებობა	გვარი	ხელმოწერა
დირექტორი	შ.ჩიტაშვილი	
მთ. არქიტექტორი	შ.ჩიტაშვილი	
პრ. თანაავტორი		
დაამუშავა	ნ.მახარაშვილი	
მთ. ინჟინერი		

IRAO ART
მისამართი
თბილისი, სანაპიროს 4.
ტელ: (995599) 560302
(995) 920892
4 Sanapiro st., Tbilisi, Georgia
Tel: (99599) 560302
(995) 920892
E_mail: shakochi@yahoo.com

მასშტაბი 1 : 250

ნახაზის სახელწოდება
ფასადი 3

თარიღი 24.12.2013

პროექტი	ფურცელი	ფურცლები
მუშა პროექტი	ა -	



A 2

დაკვეთა N

ექსპლიკაცია

პირობითი აღნიშვნები

შენიშვნები

1. მშენებლობის დროს ნებისმიერი ცვლილება, შეთანხმდეს პროექტის ავტორთან
2.

დასკვეთი: შ.პ.ს. "თბილისის ხედი"

მისამართი: ქ. თბილისი ამაღლების ქუჩა N 37 ნაკვეთის N 01.15.05.089.008

პროექტის სახელწოდება: მრავალბინიანი საცხოვრებელი სახლი

თანამდებობა	გვარი	ხელმოწერა
დირექტორი	შ.ჩიტაშვილი	
მთ. არქიტექტორი	შ.ჩიტაშვილი	
პრ. თანაავტორი		
დაამუშავა	ნ.მახარაშვილი	
მთ. ინჟინერი		

IRAQ ART

მისამართი: თბილისი, სანაპიროს 4. ტელ: (99599) 560302 (995) 920892
4 Sanapiro st., Tbilisi, Georgia Tel: (99599) 560302 (995) 920892 E_mail: shakochi@yahoo.com

მასშტაბი: 1 : 250

თარიღი: 24.12.2013

ნახაზის სახელწოდება: ფასადი 4

პროექტი	ფურცელი	ფურცლები
მუშა პროექტი	ა -	


Amagleba St
Sanapiro St
Tsereteli Ave
Shrinda Turn
Tsereteli Ave
Ashtarak Ln
Ashtarak Ln
Ashtarak Ln

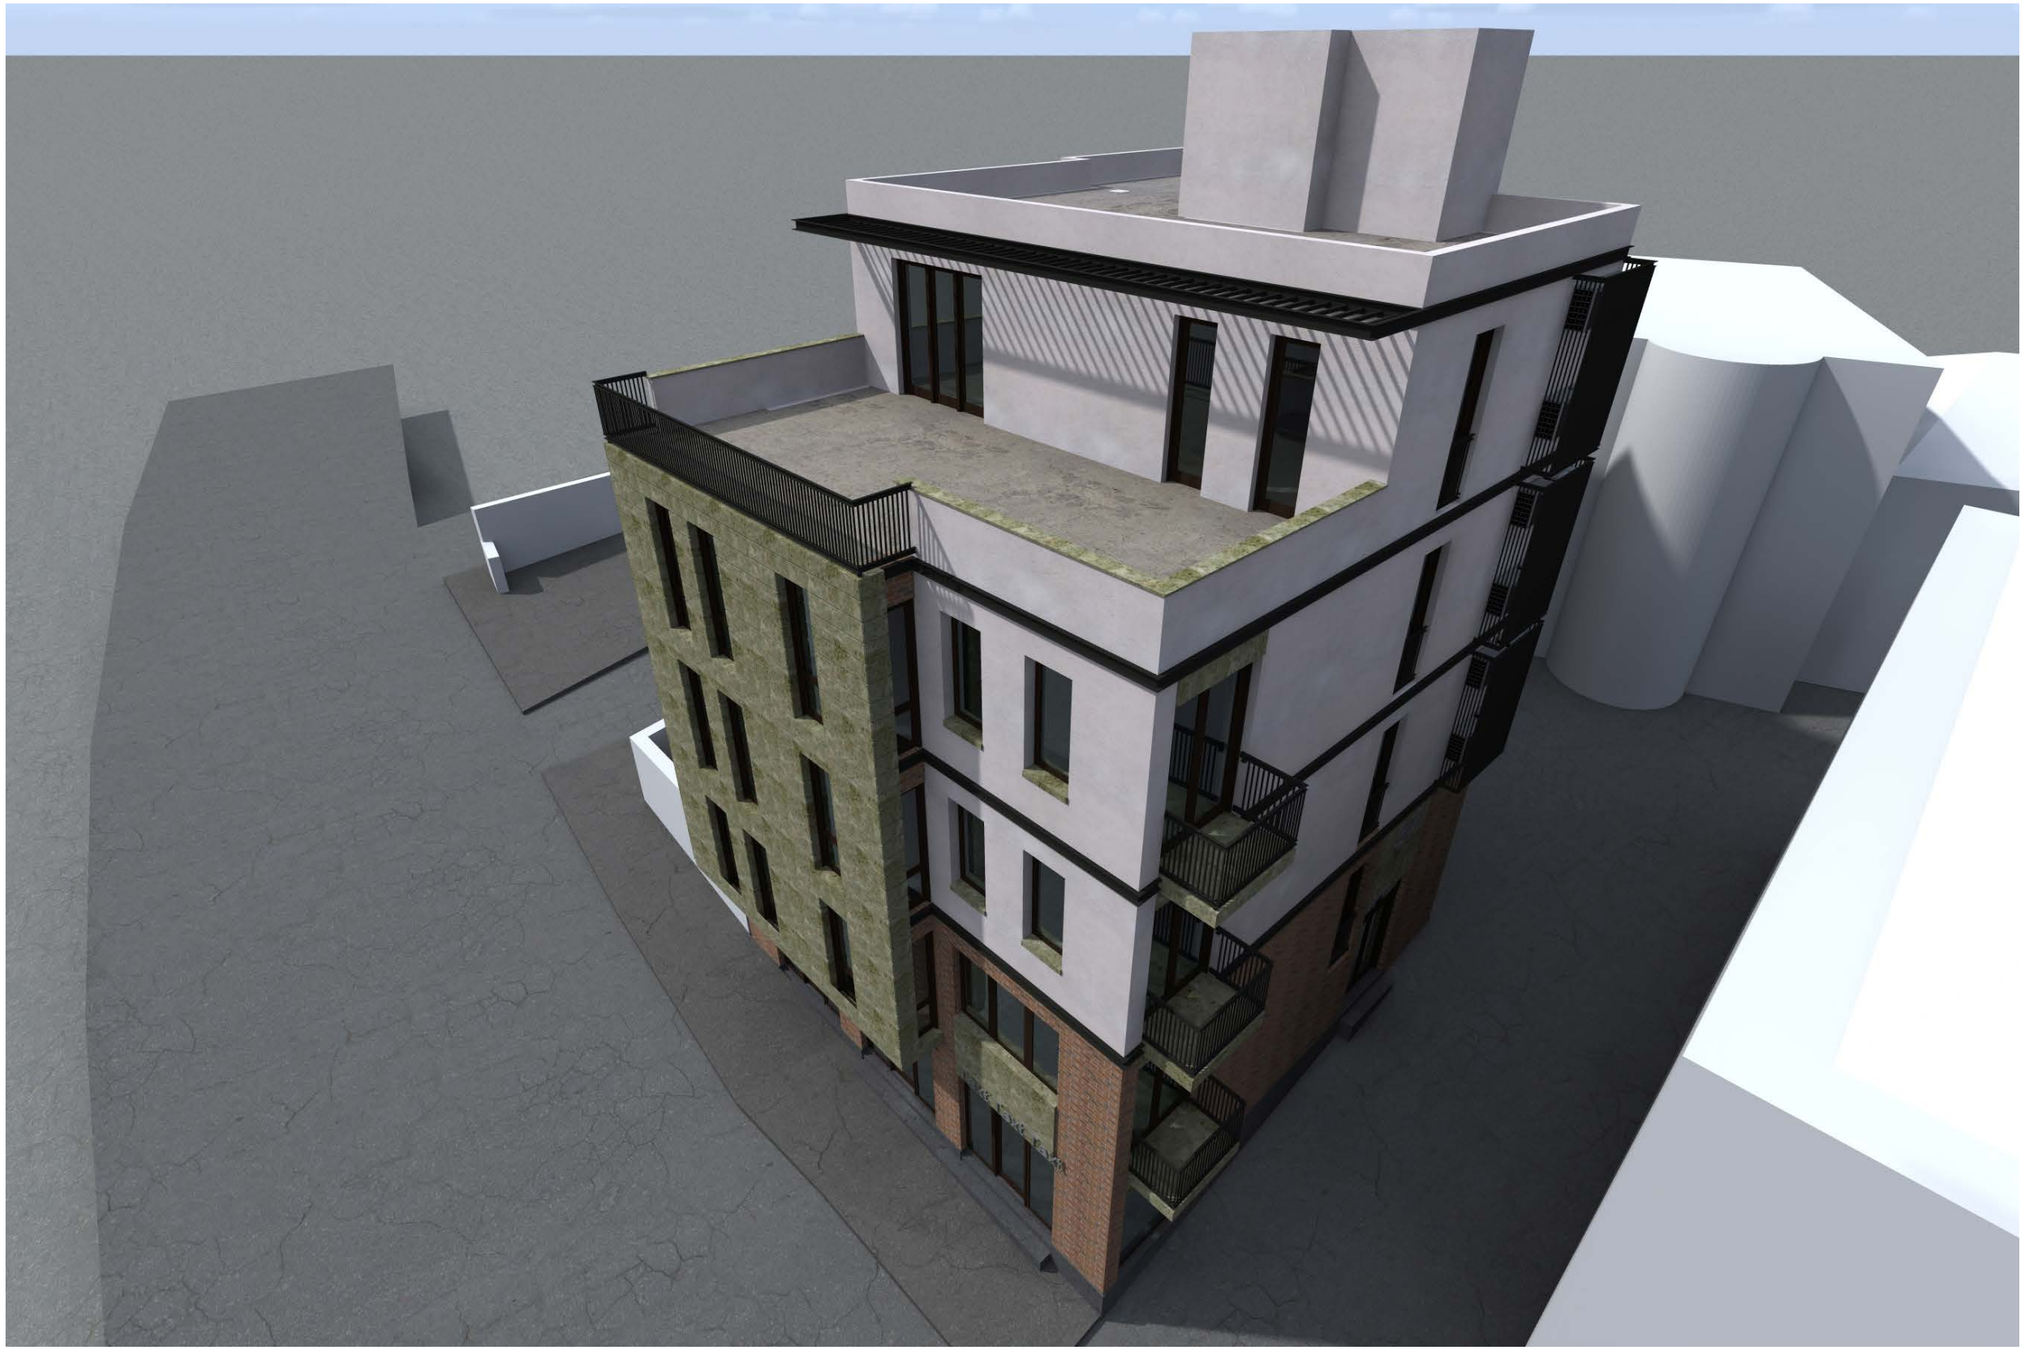

A 3

დაკვეთა N

ექსპლიკაცია

პირობითი აღნიშვნები

შენიშვნები

1. მშენაბლობის დროს ნებისმიერი ცვლილება, შეთანხმდეს პროექტის ავტორთან
2.

დამკვეთი

შ.პ.ს. "თბილისის ხედი"

მისამართი

ქ. თბილისი
ამაღლების ქუჩა **N** 37
ნაკვეთის **N** 01.15.05.089.008

პროექტის სახელწოდება

მრავალბინიანი საცხოვრებელი სახლი

თანამდებობა	გვარი	ხელმოწერა
დირექტორი	შ.ჩიტიშვილი	
მთ. არქიტექტორი	შ.ჩიტიშვილი	
პრ. თანაავტორი		
დაამუშავა	ნ.მახარაშვილი	
მთ. ინჟინერი		

IRAO ART

მისამართი

თბილისი, სანაპიროს 4.
ტელ: (99599) 560302
(995) 920892
4 Sanapiro st., Tbilisi, Georgia
Tel: (99599) 560302
(995) 920892
E_mail: shakochi@yahoo.com

მასშტაბი

ნახაზის სახელწოდება

თარიღი

24.12.2013

პროექტი	ფურცელი	ფურცლები
მუშა პროექტი	ა -	



A 3

დაკვეთა N

ექსპლიკაცია

პირობითი აღნიშვნები

შენიშვნები

1. მშენაბლობის დროს ნებისმიერი ცვლილება, შეთანხმდეს პროექტის ავტორთან
2.

დამკვეთი
შ.პ.ს. "თბილისის ხედი"

მისამართი
ქ. თბილისი
ამაღლების ქუჩა **N** 37
ნაკვეთის **N** 01.15.05.089.008

პროექტის სახელწოდება
მრავალბინიანი საცხოვრებელი სახლი

თანამდებობა	გვარი	ხელმოწერა
დირექტორი	შ.ჩიტიშვილი	
მთ. არქიტექტორი	შ.ჩიტიშვილი	
პრ. თანაავტორი		
დაამუშავა	ნ.მახარაშვილი	
მთ. ინჟინერი		

IRAO ART
მისამართი
თბილისი, სანაპიროს 4.
ტელ: (99599) 560302
(995) 920892
4 Sanapiro st., Tbilisi, Georgia
Tel: (99599) 560302
(995) 920892
E_mail: shakochi@yahoo.com

მასშტაბი

ნახაზის სახელწოდება

თარიღი
24.12.2013

პროექტი	ფურცელი	ფურცლები
მუშა პროექტი	ა -	



A 3

დაკვეთა N

ექსპლიკაცია

პირობითი აღნიშვნები

შენიშვნები

1. მშენაბლობის დროს ნებისმიერი ცვლილება, შეთანხმდეს პროექტის ავტორთან
2.

დამკვეთი
შ.პ.ს. "თბილისის ხედი"

მისამართი
ქ. თბილისი
ამაღლების ქუჩა **N** 37
ნაკვეთის **N** 01.15.05.089.008

პროექტის სახელწოდება
მრავალბინიანი საცხოვრებელი სახლი

თანამდებობა	გვარი	ხელმოწერა
დირექტორი	შ.ჩიტაშვილი	
მთ. არქიტექტორი	შ.ჩიტაშვილი	
პრ. თანაავტორი		
დაამუშავა	ნ.მახარაშვილი	
მთ. ინჟინერი		

IRAO ART

მისამართი
თბილისი, სანაპიროს 4.
ტელ: (99599) 560302
(995) 920892
4 Sanapiro st., Tbilisi, Georgia
Tel: (99599) 560302
(995) 920892
E_mail: shakochi@yahoo.com

მასშტაბი

ნახაზის სახელწოდება

თარიღი
24.12.2013

პროექტი	ფურცელი	ფურცლები
მუშა პროექტი	ა -	



A 3

დაკვეთა N

ექსპლიკაცია

პირობითი აღნიშვნები

შენიშვნები

1. მშენაბლობის დროს ნებისმიერი ცვლილება, შეთანხმდეს პროექტის ავტორთან
2.

დამკვეთი
შ.პ.ს. "თბილისის ხედი"

მისამართი
ქ. თბილისი
ამაღლების ქუჩა **N** 37
ნაკვეთის **N** 01.15.05.089.008

პროექტის სახელწოდება
მრავალბინიანი საცხოვრებელი სახლი

თანამდებობა	გვარი	ხელმოწერა
დირექტორი	შ.ჩიტიშვილი	
მთ. არქიტექტორი	შ.ჩიტიშვილი	
პრ. თანაავტორი		
დაამუშავა	ნ.მახარაშვილი	
მთ. ინჟინერი		

IRAO ART

მისამართი
თბილისი, სანაპიროს 4.
ტელ: (99599) 560302
(995) 920892
4 Sanapiro st., Tbilisi, Georgia
Tel: (99599) 560302
(995) 920892
E_mail: shakochi@yahoo.com

მასშტაბი

ნახაზის სახელწოდება

თარიღი
24.12.2013

პროექტი	ფურცელი	ფურცლები
მუშა პროექტი	ა -	

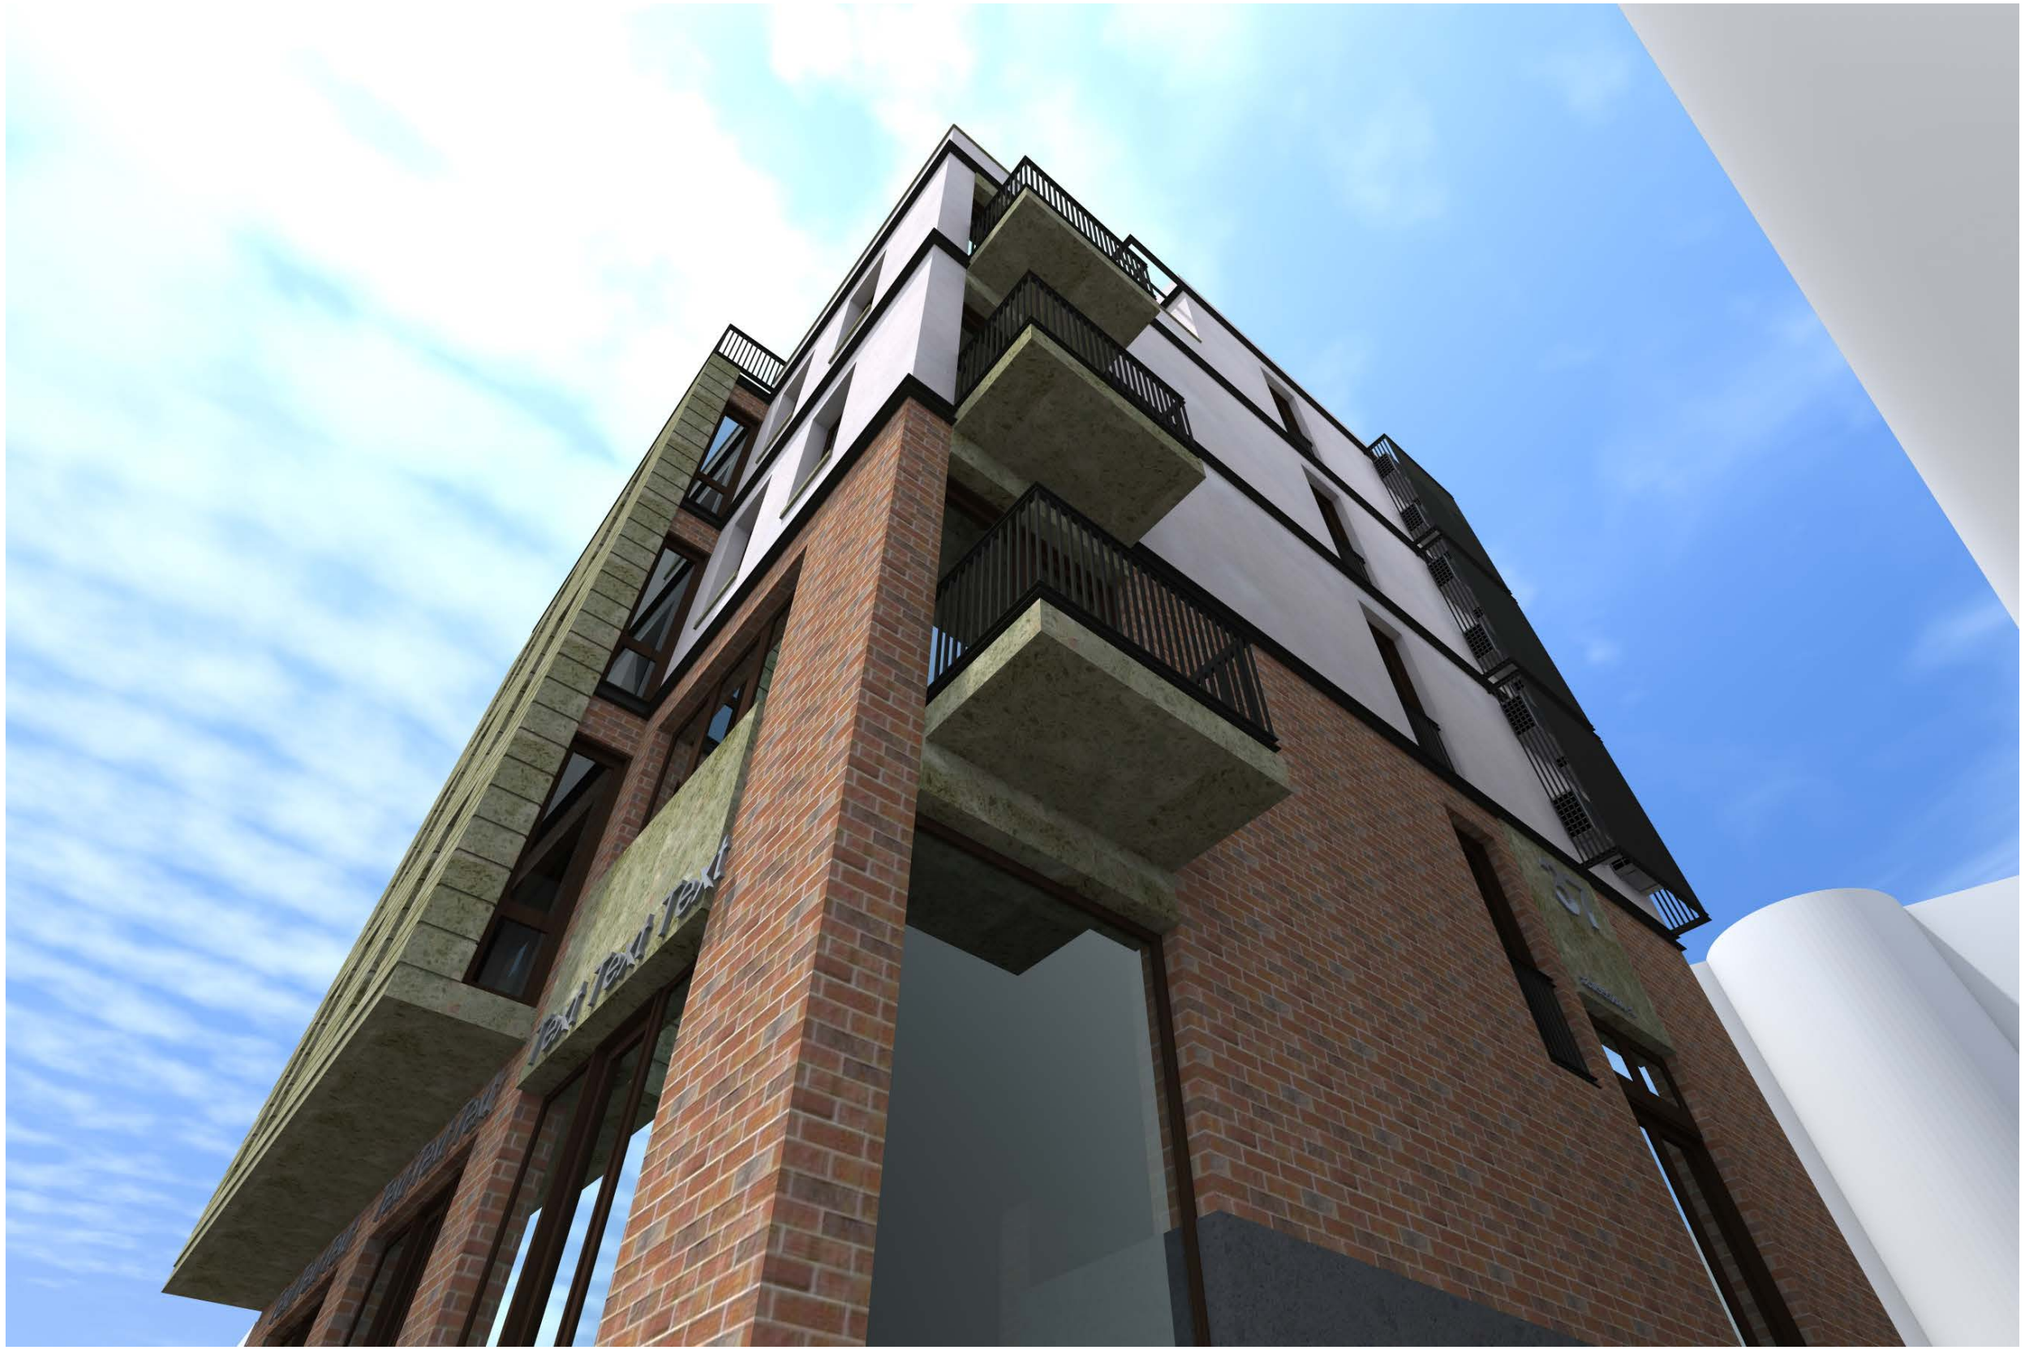

A 3

დაკვეთა N

ექსპლიკაცია

პირობითი აღნიშვნები

შენიშვნები

1. მშენაბლობის დროს ნებისმიერი ცვლილება, შეთანხმდეს პროექტის ავტორთან
2.

დამკვეთი

შ.პ.ს. "თბილისის ხედი"

მისამართი

ქ. თბილისი
ამაღლების ქუჩა **N** 37
ნაკვეთის **N** 01.15.05.089.008

პროექტის სახელწოდება

მრავალბინიანი საცხოვრებელი სახლი

თანამდებობა	გვარი	ხელმოწერა
დირექტორი	შ.ჩიტიშვილი	
მთ. არქიტექტორი	შ.ჩიტიშვილი	
პრ. თანაავტორი		
დაამუშავა	ნ.მახარაშვილი	
მთ. ინჟინერი		

IRAO ART

მისამართი

თბილისი, სანაპიროს 4.
ტელ: (99599) 560302
(995) 920892
4 Sanapiro st., Tbilisi, Georgia
Tel: (99599) 560302
(995) 920892
E_mail: shakochi@yahoo.com

მასშტაბი

ნახაზის სახელწოდება

თარიღი

24.12.2013

პროექტი	ფურცელი	ფურცლები
მუშა პროექტი	ა -	



A 3

დაკვეთა N

ექსპლიკაცია

პირობითი აღნიშვნები

შენიშვნები

1. მშენაბლობის დროს ნებისმიერი ცვლილება, შეთანხმდეს პროექტის ავტორთან

2.

დამკვეთი

შ.პ.ს. "თბილისის ხედი"

მისამართი

ქ. თბილისი
ამაღლების ქუჩა **N** 37
ნაკვეთის **N** 01.15.05.089.008

პროექტის სახელწოდება

მრავალბინიანი საცხოვრებელი სახლი

თანამდებობა	გვარი	ხელმოწერა
დირექტორი	შ.ჩიტიშვილი	
მთ. არქიტექტორი	შ.ჩიტიშვილი	
პრ. თანაავტორი		
დაამუშავა	ნ.მახარაშვილი	
მთ. ინჟინერი		

IRAO ART

მისამართი

თბილისი, სანაპიროს 4.
ტელ: (99599) 560302
(995) 920892
4 Sanapiro st., Tbilisi, Georgia
Tel: (99599) 560302
(995) 920892
E_mail: shakochi@yahoo.com

მასშტაბი

ნახაზის სახელწოდება

თარიღი

24.12.2013

პროექტი	ფურცელი	ფურცლები
მუშა პროექტი	ა -	