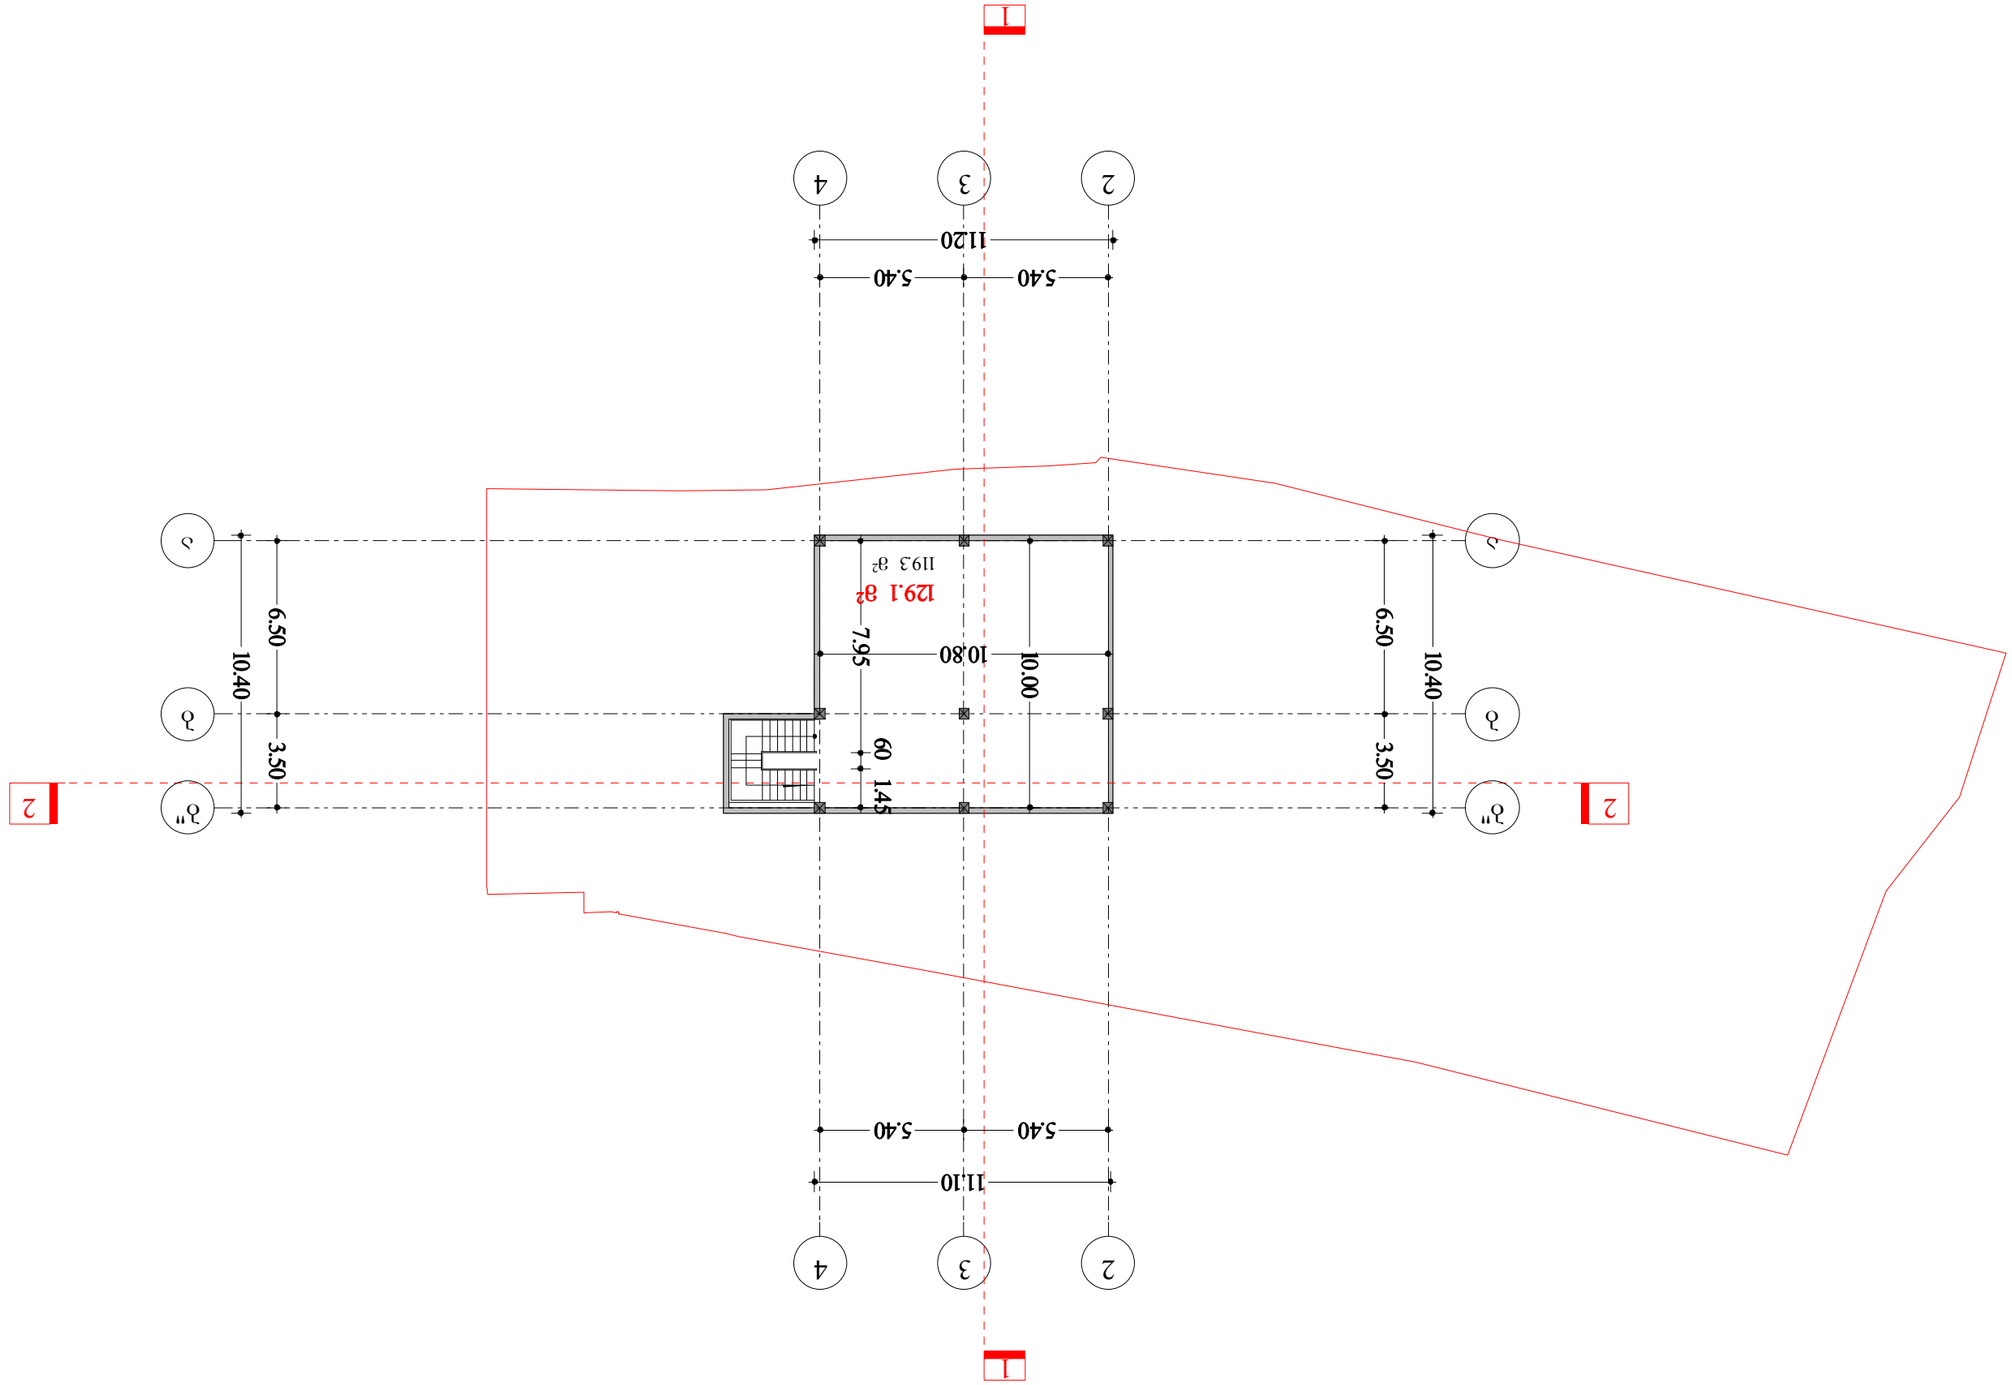

6.50 3.50

6.50 3.50

11.20

5.40 5.40

5.40 5.40

11.10

10.40

10.00 10.80

10.40

7.95
60 1.45

129.1 m2

119.3 m2

b

a

24 3

საერთო ფართი 119,30 მ2

მათ შორის:

სარდაფის ფართი ---------------------119,30 მ2

საამშენებლო ფართი 129,10 მ2

1

2

1

2

b

a

b" b"

23 4

თ.ინასარიძე

კ.მორჩილაძე
CLIENT

დამკვეთი

შერეული ფუნქციის მქონე შენობა

(კომერციული და სასტუმრო)
ADDRESS

მისამართი

გავარი ხელმოწერა

ფურც. PAGES სულ ALL

პროექტი
სტადია

არქიტექტურული ნაწილი

შენიშვნები NOTES

1:200

N

01/08/2012

შ.პ.ს.ინვესტი-5

ტექ - ეკონომიკური მაჩვენებლები

პროექტის

ავტორი

DRVG.

დაამუშავა
მაშტაბი

გეგმა -2.90 ნიშნულზე
SCALE

STAGE

ქ.თბილისი, ჯავახეთის ქ.:#24;26.

ჯავახეთის ქ.#26-ის მიმდებარედ.

(ნაკეთი #1/111) მასივი III,კვარტალი VIII,კორპუსი I

მოპირდაპირედ(ნაკეთი #1/119) ჯავახეთის ქ.#26-ის მიმდებარედ

თარიღი

DATE OF ISSUE

ი./მ. კირილე მორჩილაძე

01010006347

ნახაზი

PROJECT

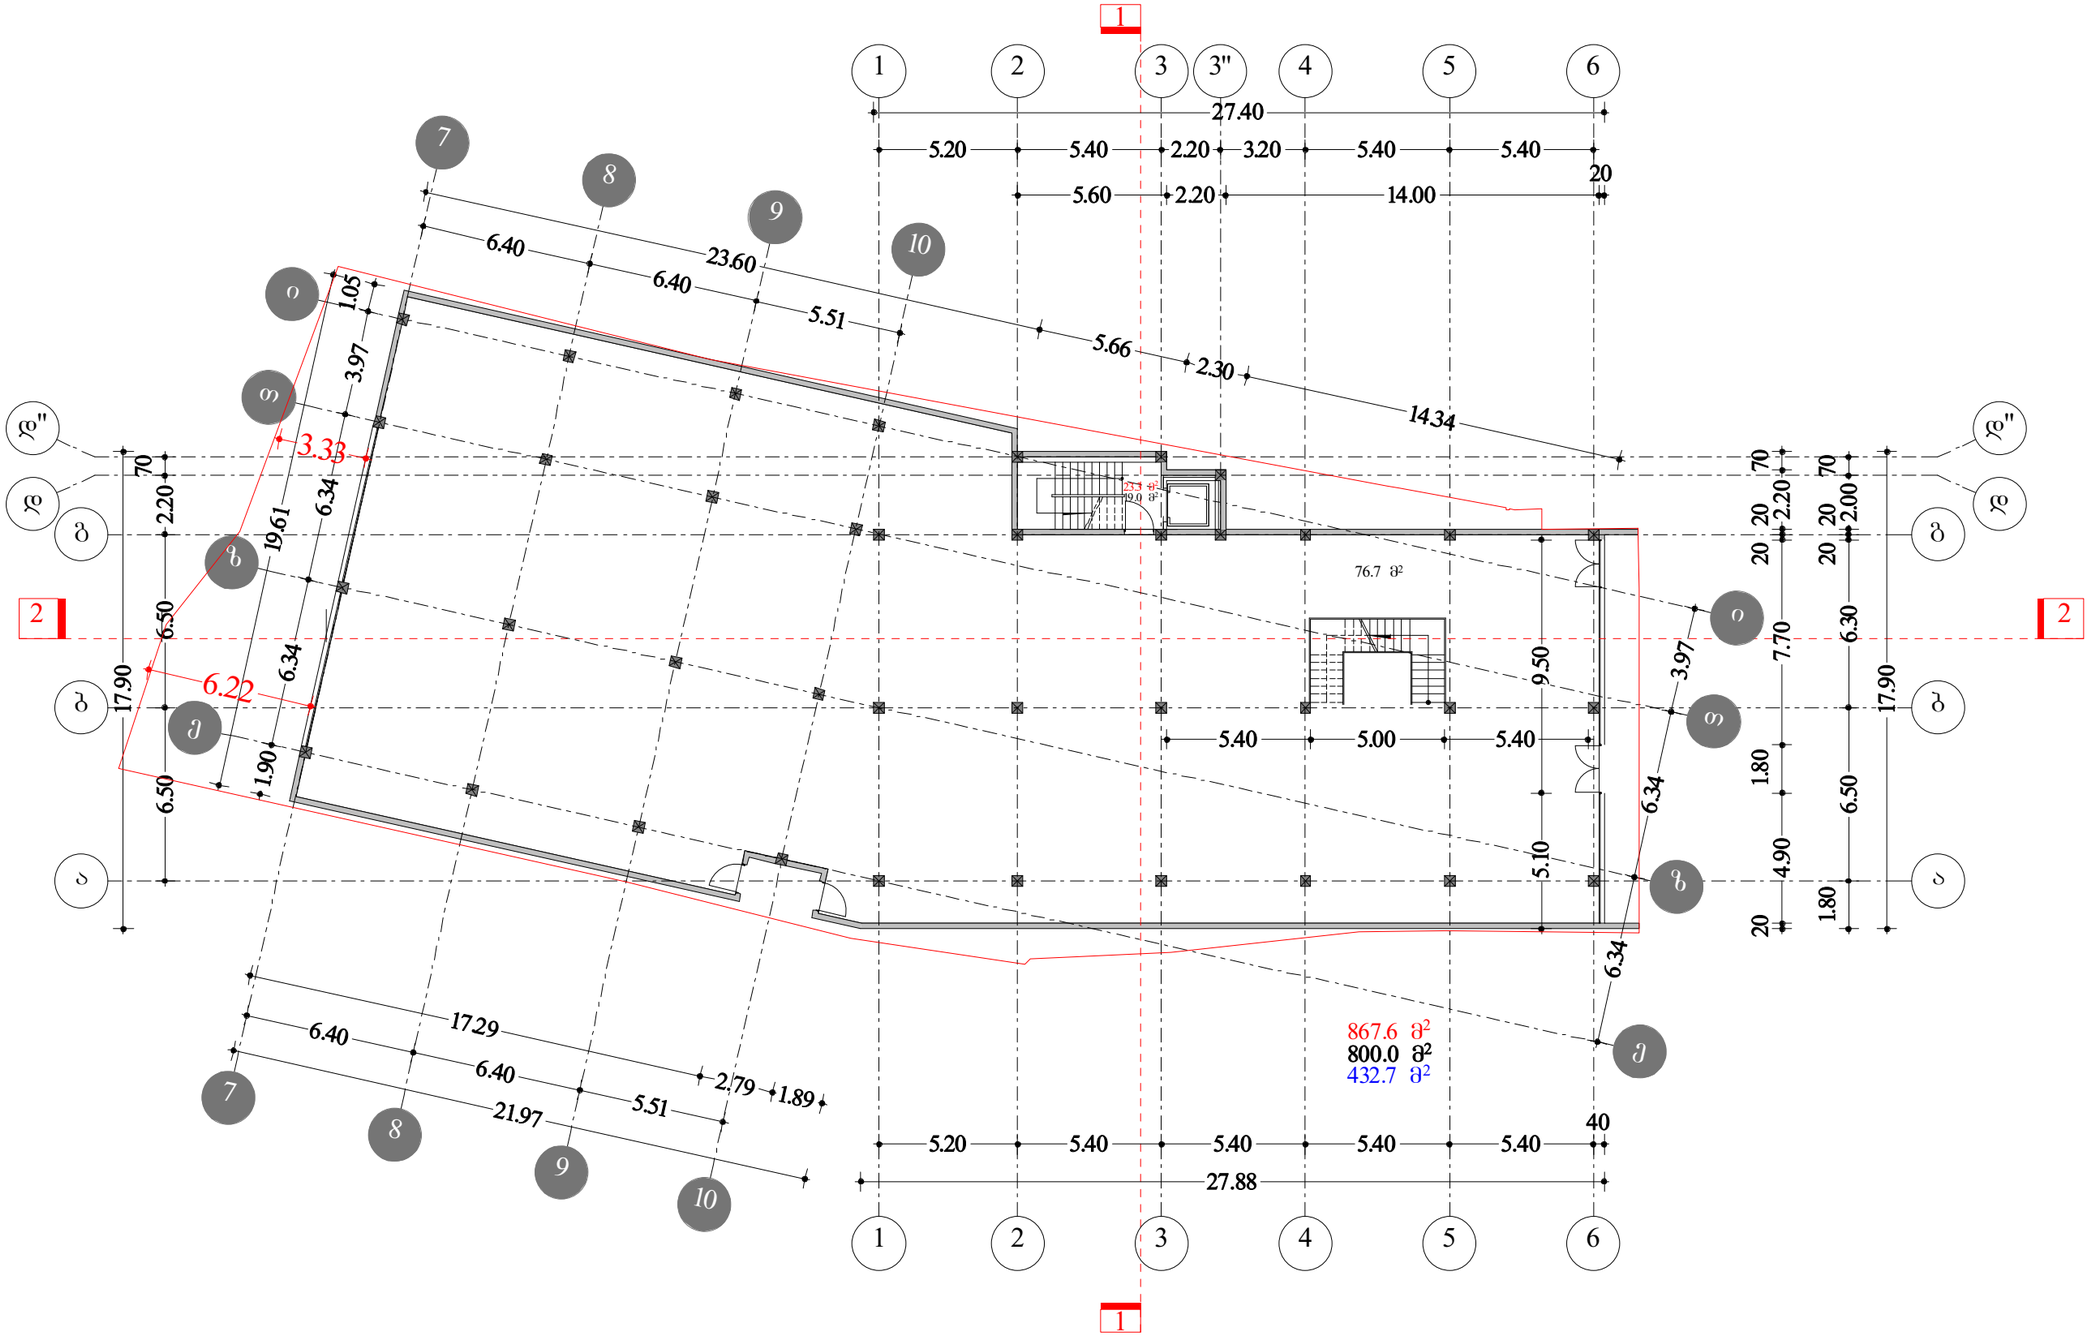

N

ტექ - ეკონომიკური მაჩვენებლები

მოშენების ფართი 848.40 მ²

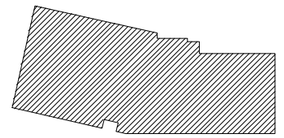

სანგარიშო ფართი გარე კონტურზე 848.40 მ²

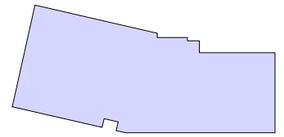

შენიშვნები NOTES

საერთო ფართი 819.00მ²

მათ შორის:

კომერციული ფართი ---------- 800.00 მ²

სადარბაზო და პიბის უბრედი --------- 19.00 მ²

საშენებლო ფართი 867.60 მ²

დამკვეთი CLIENT	შ.პ.ს.ინვესტი-5
პროექტი PROJECT	შერეული ფუნქციის მქონე შენობა (კომერციული და სასტუმრო)
მისამართი ADDRESS	ქ.თბილისი, ჯავახეთის ქ.№24;26. ჯავახეთის ქ.№26-ის მიმდებარედ. (ნაკვეთი №1/111) მასივი III,კვარტალი VIII,პროექტი მოქმედებაშირედ(ნაკვეთი №1/119) ჯავახეთის ქ.№26-ის მიმდებარედ

	გაკარი	ხელმოწერა
პროექტის ავტორი	ა.მორჩილაძე	
დამკვეთი	თ.ინასარიძე	

ი./მ. კირილე მორჩილაძე
01010006347

არქიტექტურული ნაწილი

მასშტაბი SCALE	თარიღი DATE OF ISSUE	01/08/2012
	ნახაზი	DRVG.
1:200	გეგმა 0,00 ნიშნულზე	
სტადია STAGE	ფურც. PAGES	სულ ALL

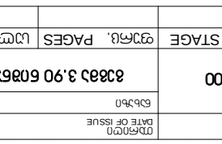

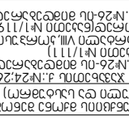

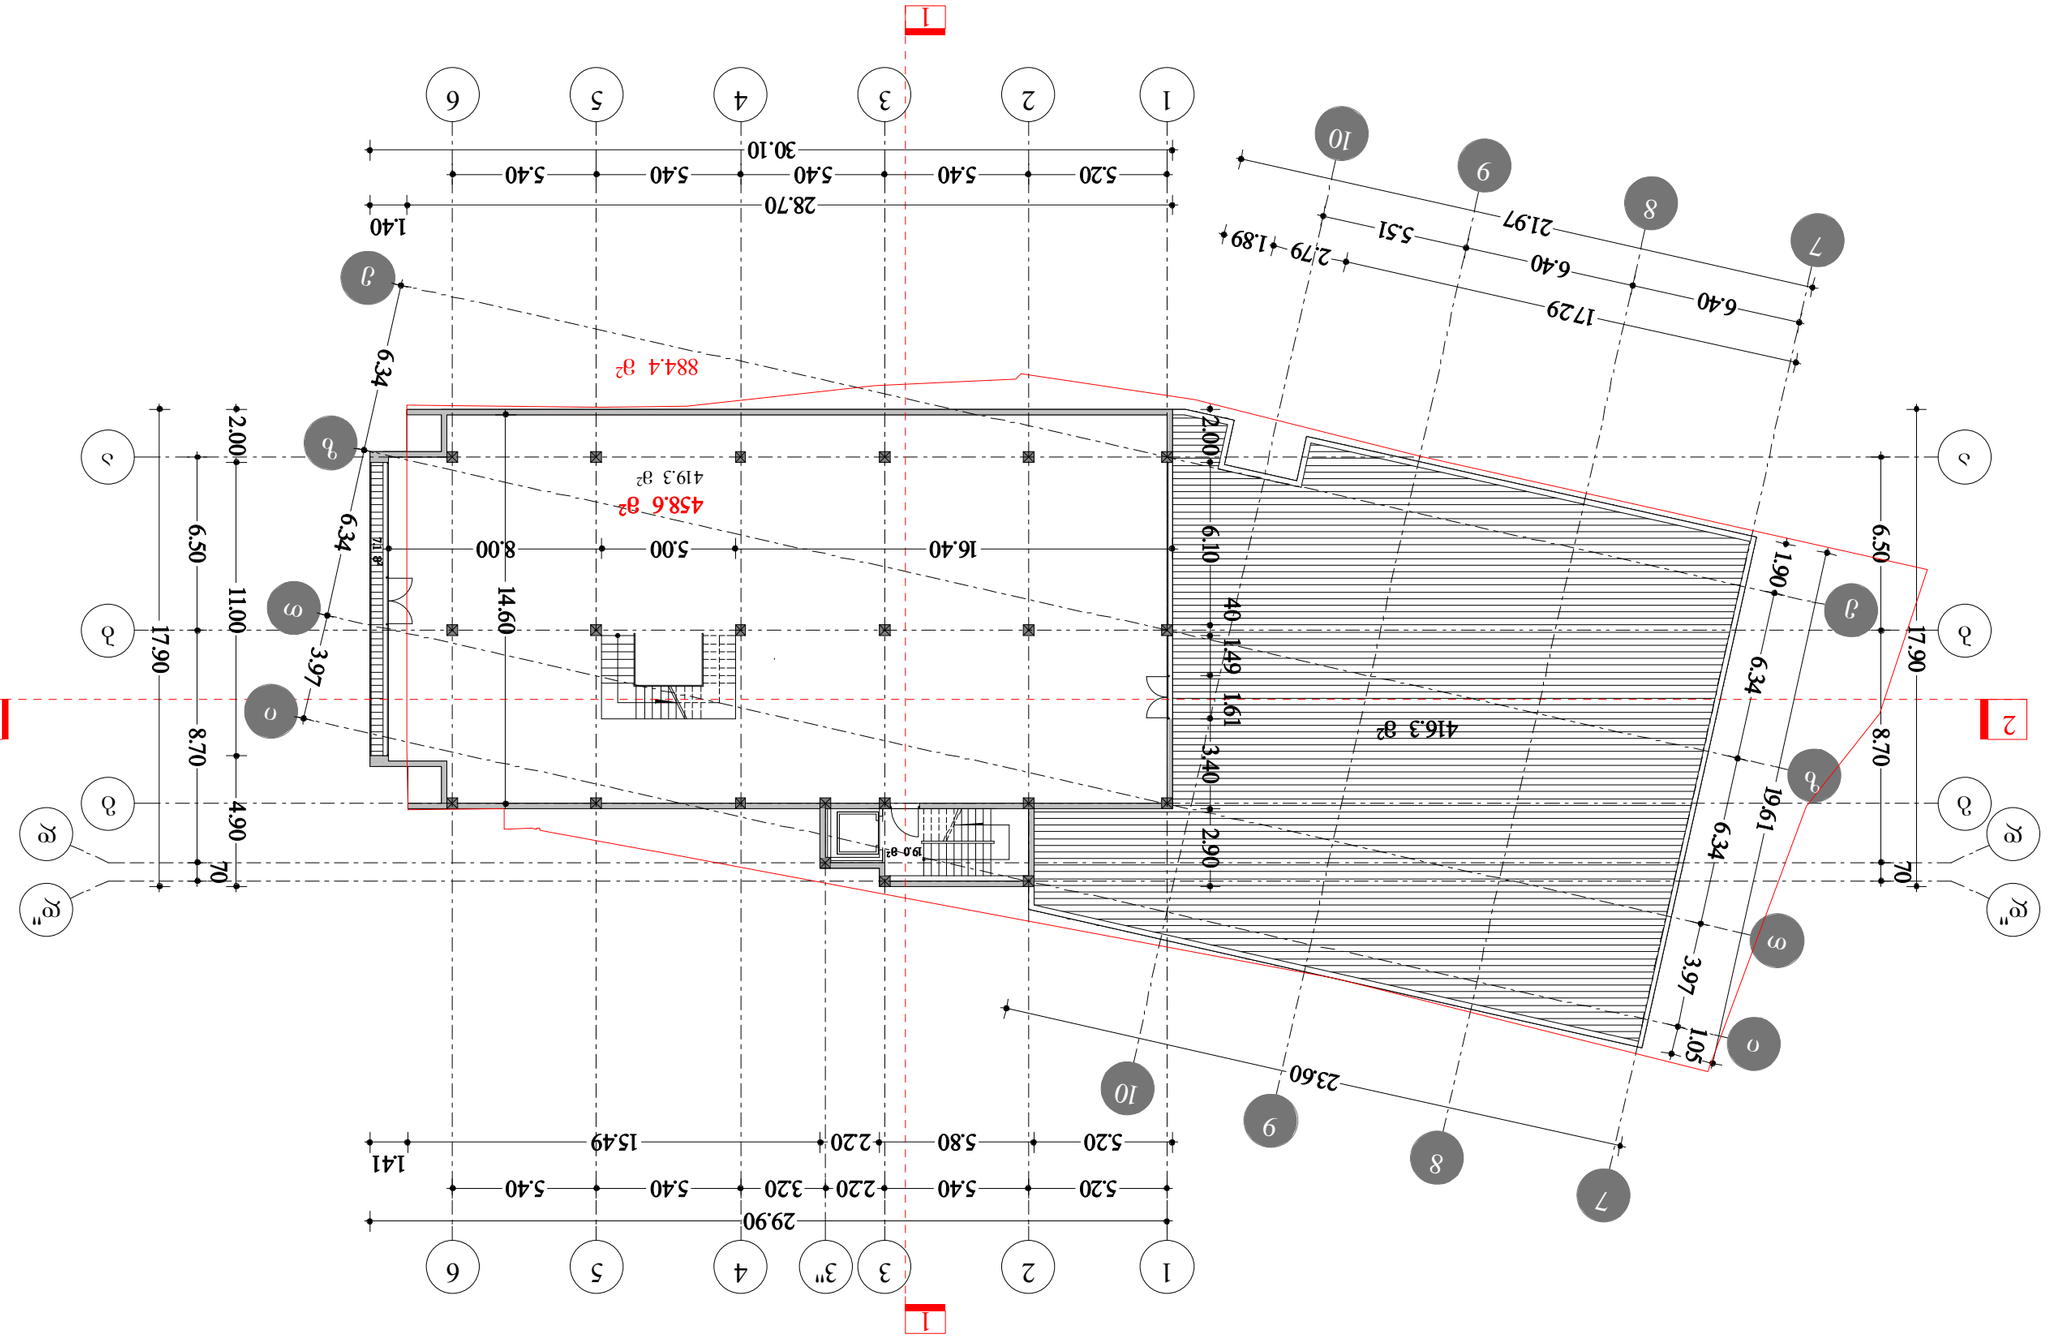

16.40 5.00 8.00

14.60

6.50 8.70
70

5.51

6.40

6.40

23.60

21.97

19.61

5.20 5.40 5.40 5.40 5.40

1.89 2.79

17.29

1.

90

6.

34

6.34

3.

97

1.05

6.50 8.70
70

5.20 5.40 2.20 3.20 5.40 5.40

6.34

6.34

3.97

17.90

17.90

2.00 6.10
40 1.49 1.61

3.40 2.90

2.00 11.00 4.90

30.10

28.70

1.40

29.90

5.20 5.80 2.20 15.49

1.41

458.6 m2

419.3 m2

19.0 m2

7.1 m

2

884.4 m2

416.3 m2

თ.ინასარიძე

კ.მორჩილაძე

1

მათ შორის:

საერთო ფართი 1235.30მ2
ა CLIENT დამკვეთი

შერეული ფუნქციის მქონე შენობა

(კომერციული და სასტუმრო)
ADDRESS

მისამართი

გავარი ხელმოწერა

ფურც. PAGES სულ ALL

პროექტი
სტადია

არქიტექტურული ნაწილი

შენიშვნები NOTES

1:200

N

01/08/2012

შ.პ.ს.ინვესტი-5

ტექ - ეკონომიკური მაჩვენებლები

პროექტის

ავტორი

DRVG.

დაამუშავა
მაშტაბი

2

1

საამშენებლო ფართი 884.40მ2

გეგმა 3.90 ნიშნულზე
სადარბაზო და კიბის უგრედი ----------19,00 მ2

კომერციული ფართი ---------------------800.00 მ2

SCALE

STAGE

ქ.თბილისი, ჯავახეთის ქ.:#24;26.

ჯავახეთის ქ.#26-ის მიმდებარედ.

(ნაკეთი #1/111) მასივი III,კვარტალი VIII,კორპუსი I

მოპირდაპირედ(ნაკეთი #1/119) ჯავახეთის ქ.#26-ის მიმდებარედ

თარიღი

DATE OF ISSUE

ი./მ. კირილე მორჩილაძე

01010006347

b

g

2

ნახაზი

PROJECT

1 45 6

d"

d

2 3 3"
16 25 3 4
7

8

9

e

z

T

i
7

8

9

10

10

b

a

e

z

T

i

საანგარიშო ფართი გარე კონტურზე 458.6 მ2

ტერასა --416.30 მ2

g

d"

d

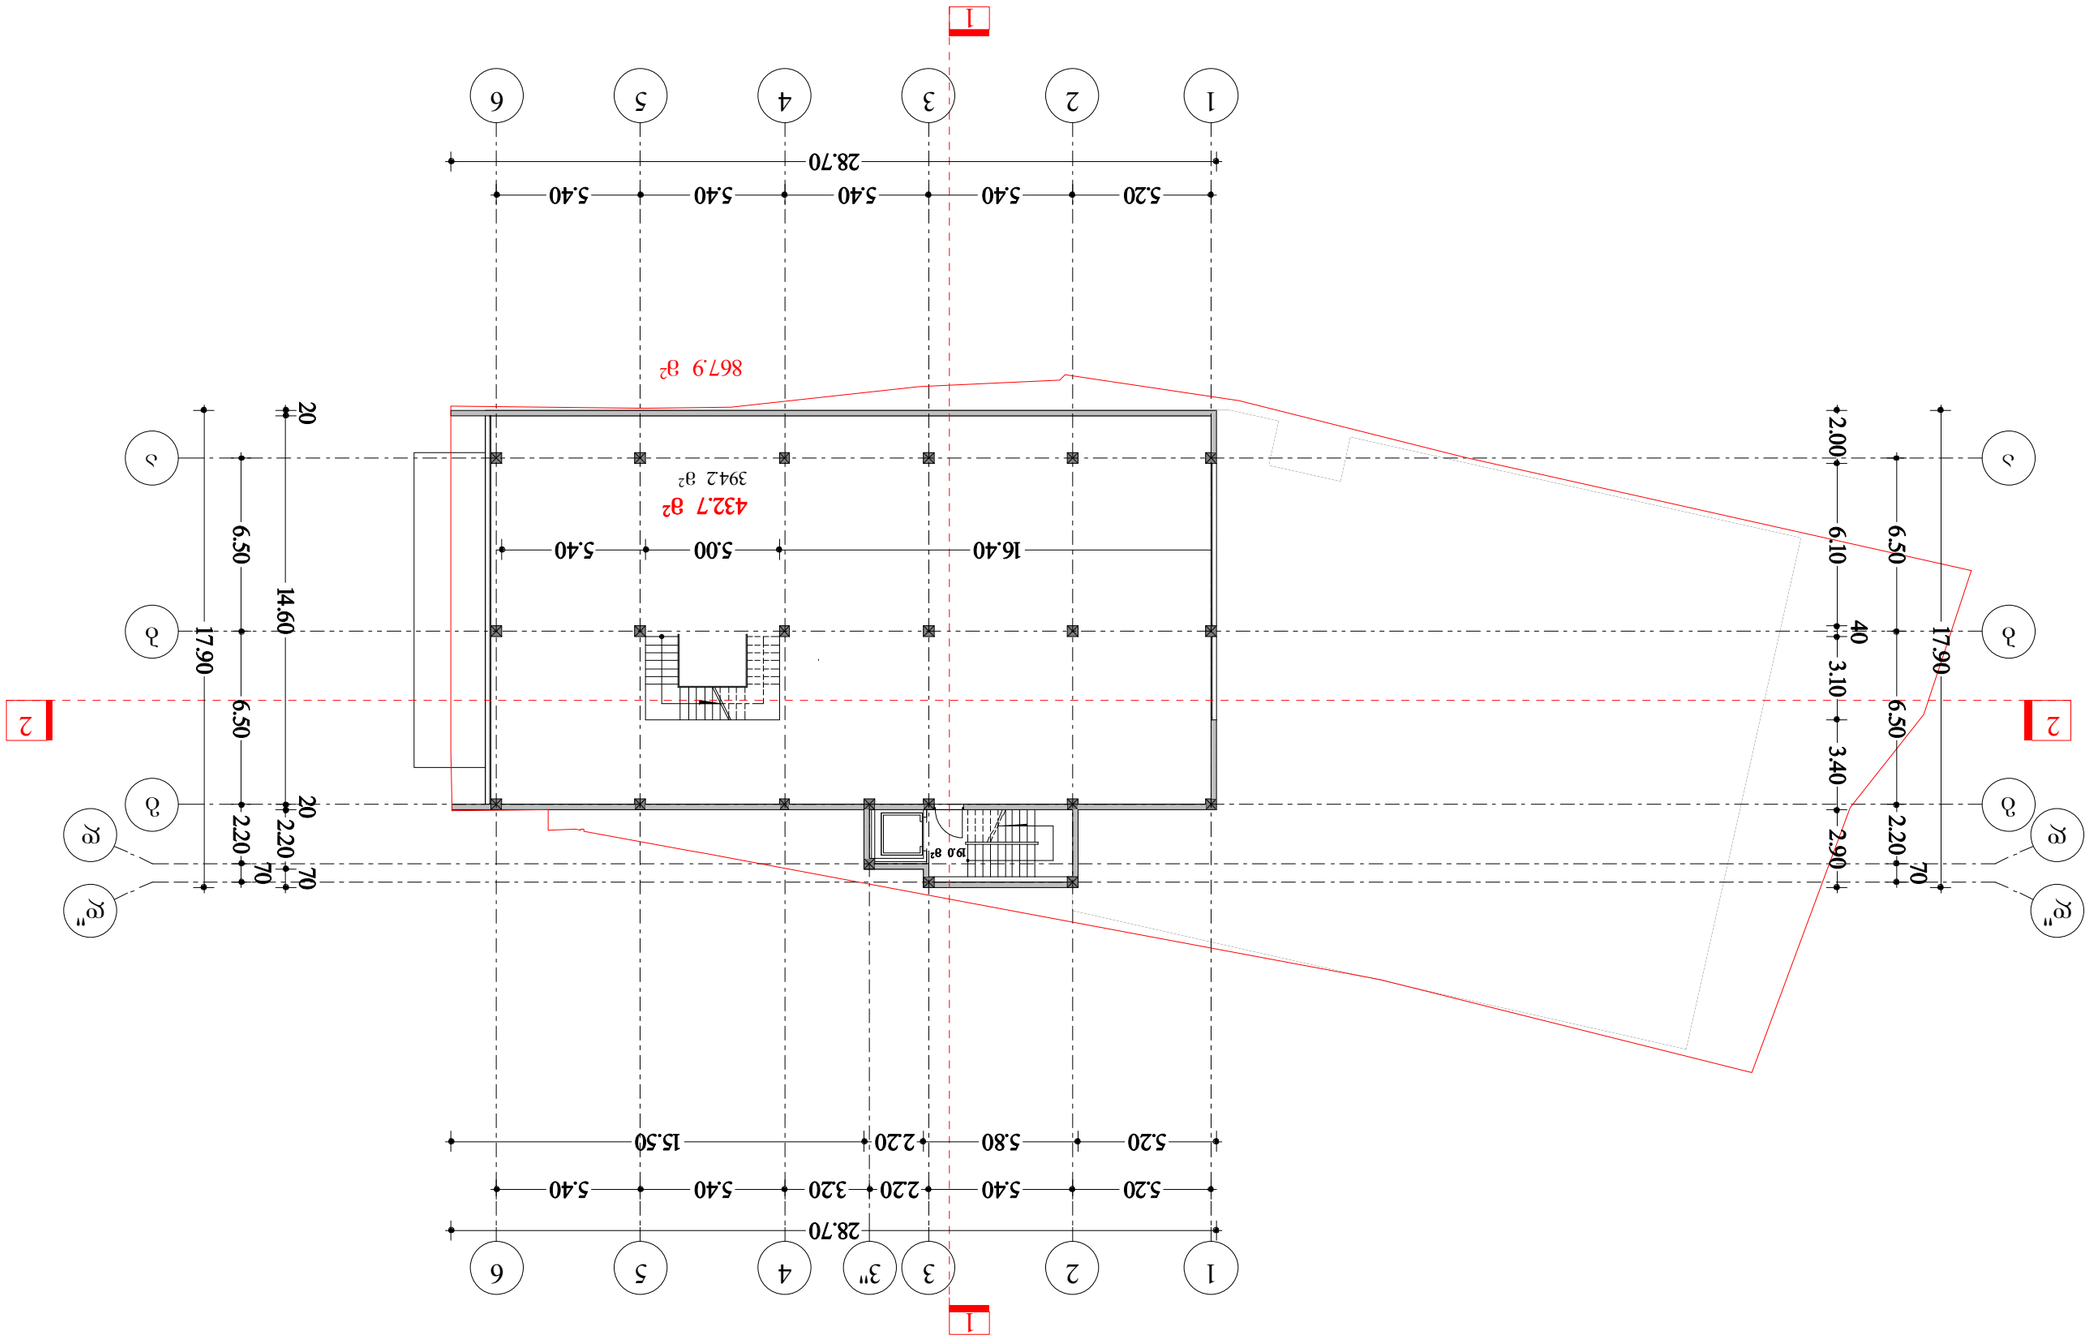

867.9 m2

6.50 6.50 2.20
70

5.20 5.40 2.20 3.20 5.40 5.40

5.20 5.40 5.40 5.40 5.40

16.40 5.00 5.40

28.70

28.70

5.20 5.80 2.20 15.50

432.7 m2

394.2 m2

19.0 m2

თ.ინასარიძე

კ.მორჩილაძე

1

მათ შორის:

საერთო ფართი 413.20მ2
ა CLIENT დამკვეთი

შერეული ფუნქციის მქონე შენობა

(კომერციული და სასტუმრო)
ADDRESS

მისამართი

გავარი ხელმოწერა

ფურც. PAGES სულ ALL

პროექტი
სტადია

არქიტექტურული ნაწილი

შენიშვნები NOTES

1:200

N

01/08/2012

შ.პ.ს.ინვესტი-5

ტექ - ეკონომიკური მაჩვენებლები

პროექტის

ავტორი

DRVG.

დაამუშავა
მაშტაბი

2

1

საამშენებლო ფართი 884.40მ2

გეგმა 7.20 ნიშნულზე
სადარბაზო და კიბის უგრედი ----------19,00 მ2

კომერციული ფართი ---------------------394.20 მ2

SCALE

STAGE

ქ.თბილისი, ჯავახეთის ქ.:#24;26.

ჯავახეთის ქ.#26-ის მიმდებარედ.

(ნაკეთი #1/111) მასივი III,კვარტალი VIII,კორპუსი I

მოპირდაპირედ(ნაკეთი #1/119) ჯავახეთის ქ.#26-ის მიმდებარედ

თარიღი

DATE OF ISSUE

ი./მ. კირილე მორჩილაძე

01010006347

b

g

2

ნახაზი

PROJECT

1 45 6

d"

d

2 3 3"
16 25 3 4
d"

d

b

a

g

საანგარიშო ფართი გარე კონტურზე 432,70 მ2

6.50 6.50 2.20
70

20

14.60
20

2.20
70

17.90

2.00 6.10
40

3.10 3.40 2.90

17.90

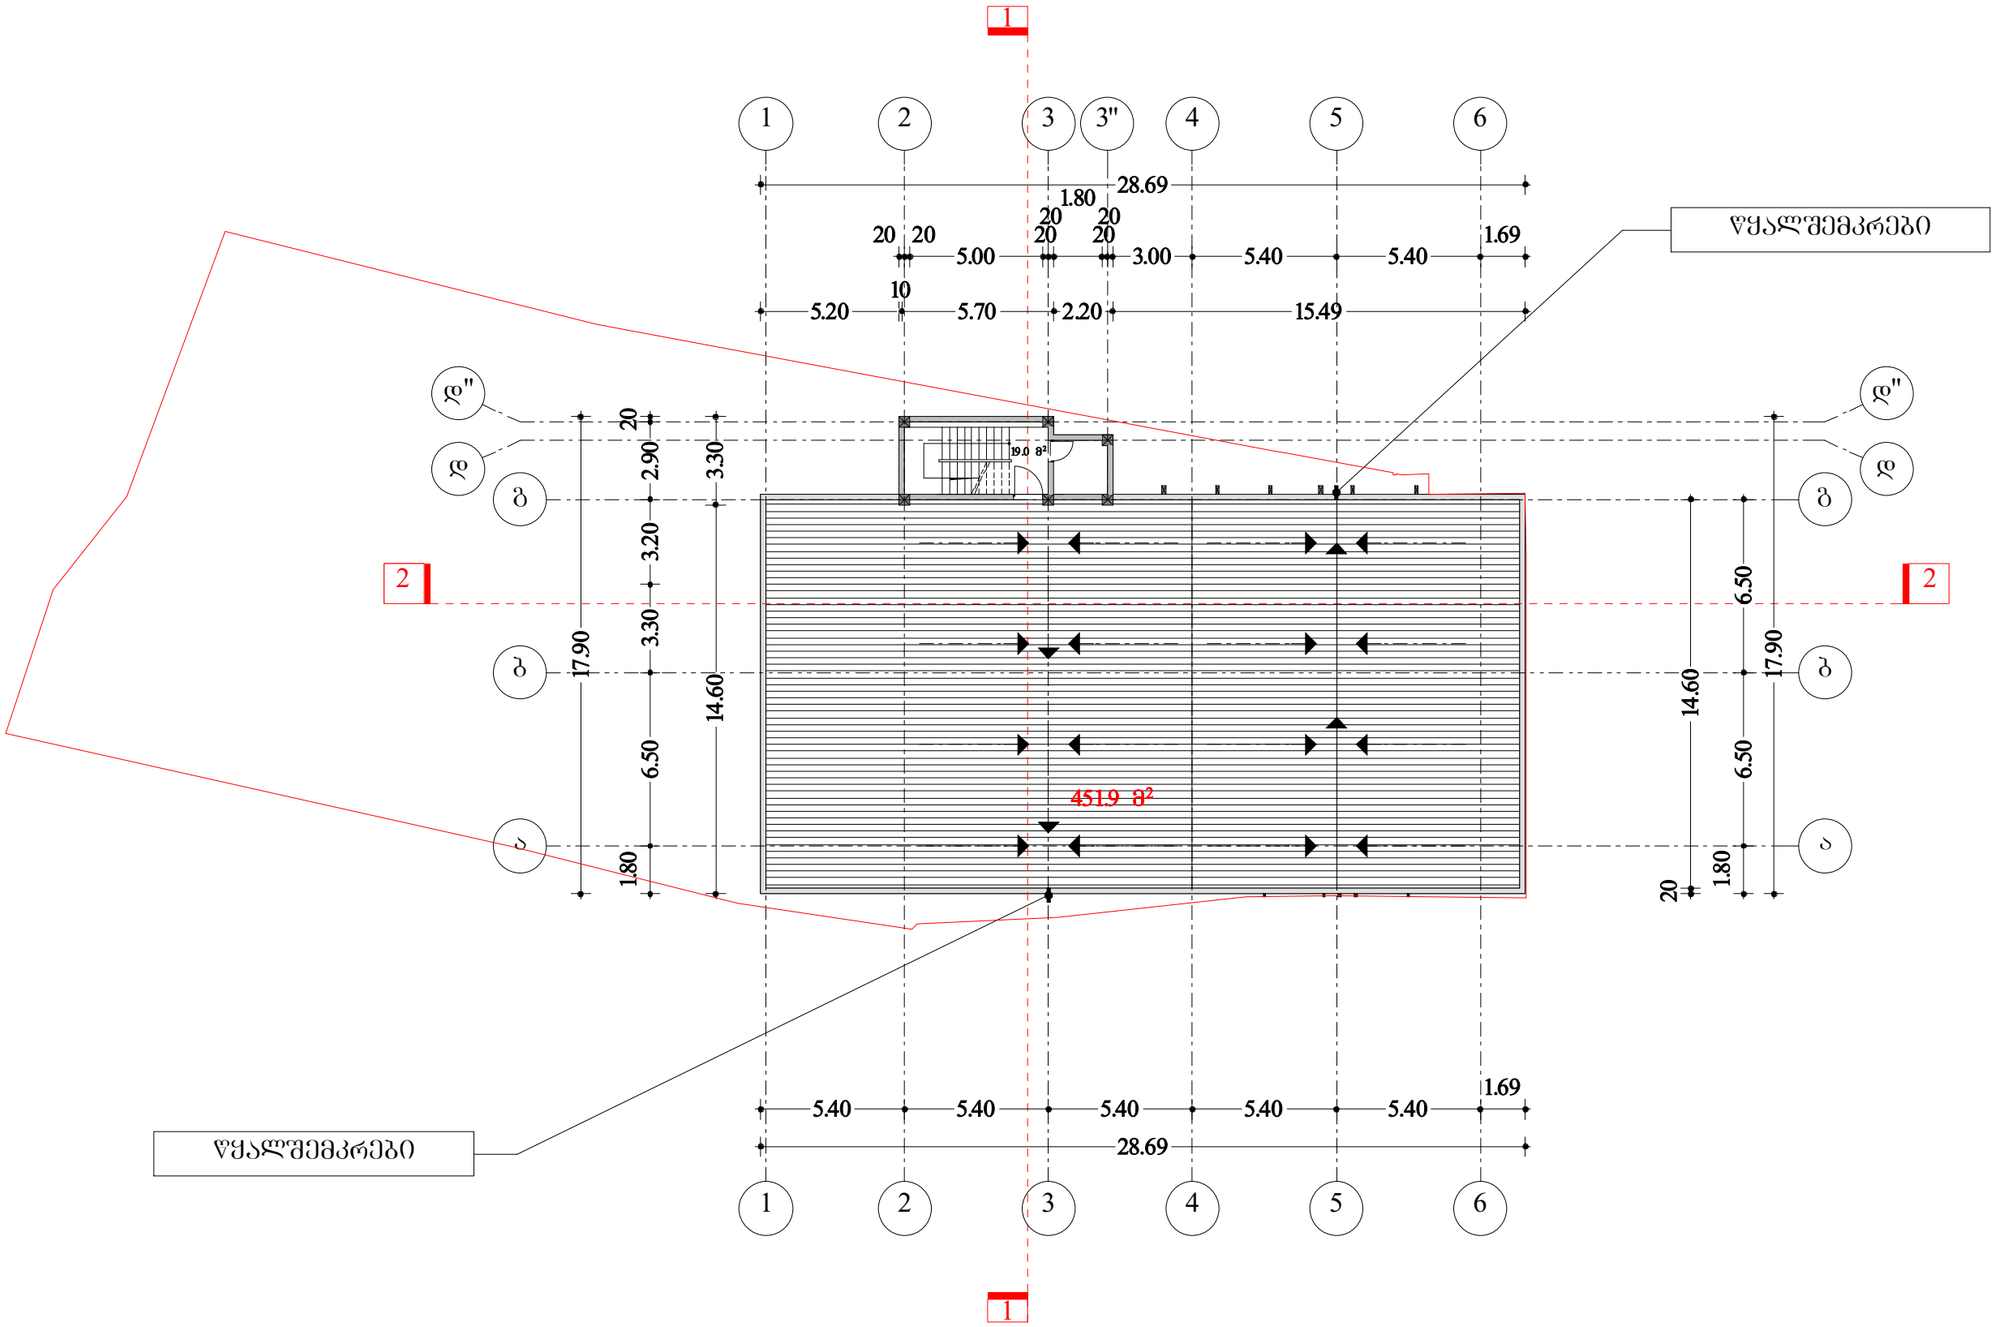

N

ტექ - ეკონომიკური მაჩვენებლები

შენიშვნები NOTES

სამშენებლო ფართი 451.90 მ²

დამკვეთი CLIENT	შ.პ.ს.ინვესტი-5
პროექტი PROJECT	შერეული ფუნქციის მრავალ შენობა (სტომატოლოგიური ცენტრი)
მისამართი ADDRESS	ქ.თბილისი, ჯავახეთის ქ.№24;26, ჯავახეთის ქ.№26-ის მიმდებარედ. (ნაკვეთი №1/111) მასივი III,კვარტალი VIII,ფორჯუსი I მოედნისპირდაპირ(ნაკვეთი №1/119) ჯავახეთის ქ.№26-ის მიმდებარედ

	გვარი	ხელმოწერა
პროექტის ავტორი	ა.მორჩილაძე	
დამმოწმა	თ.ინასარიძე	

ი./მ. კირილე მორჩილაძე
01010006347

არქიტექტურული ნაწილი

მასშტაბი SCALE	თარიღი DATE OF ISSUE	01/08/2012
	ნახაზი	DRVG.
1:200	გეგმა 11.30 ნიშნულზე	
სტადია STAGE	ფურც. PAGES	სულ ALL

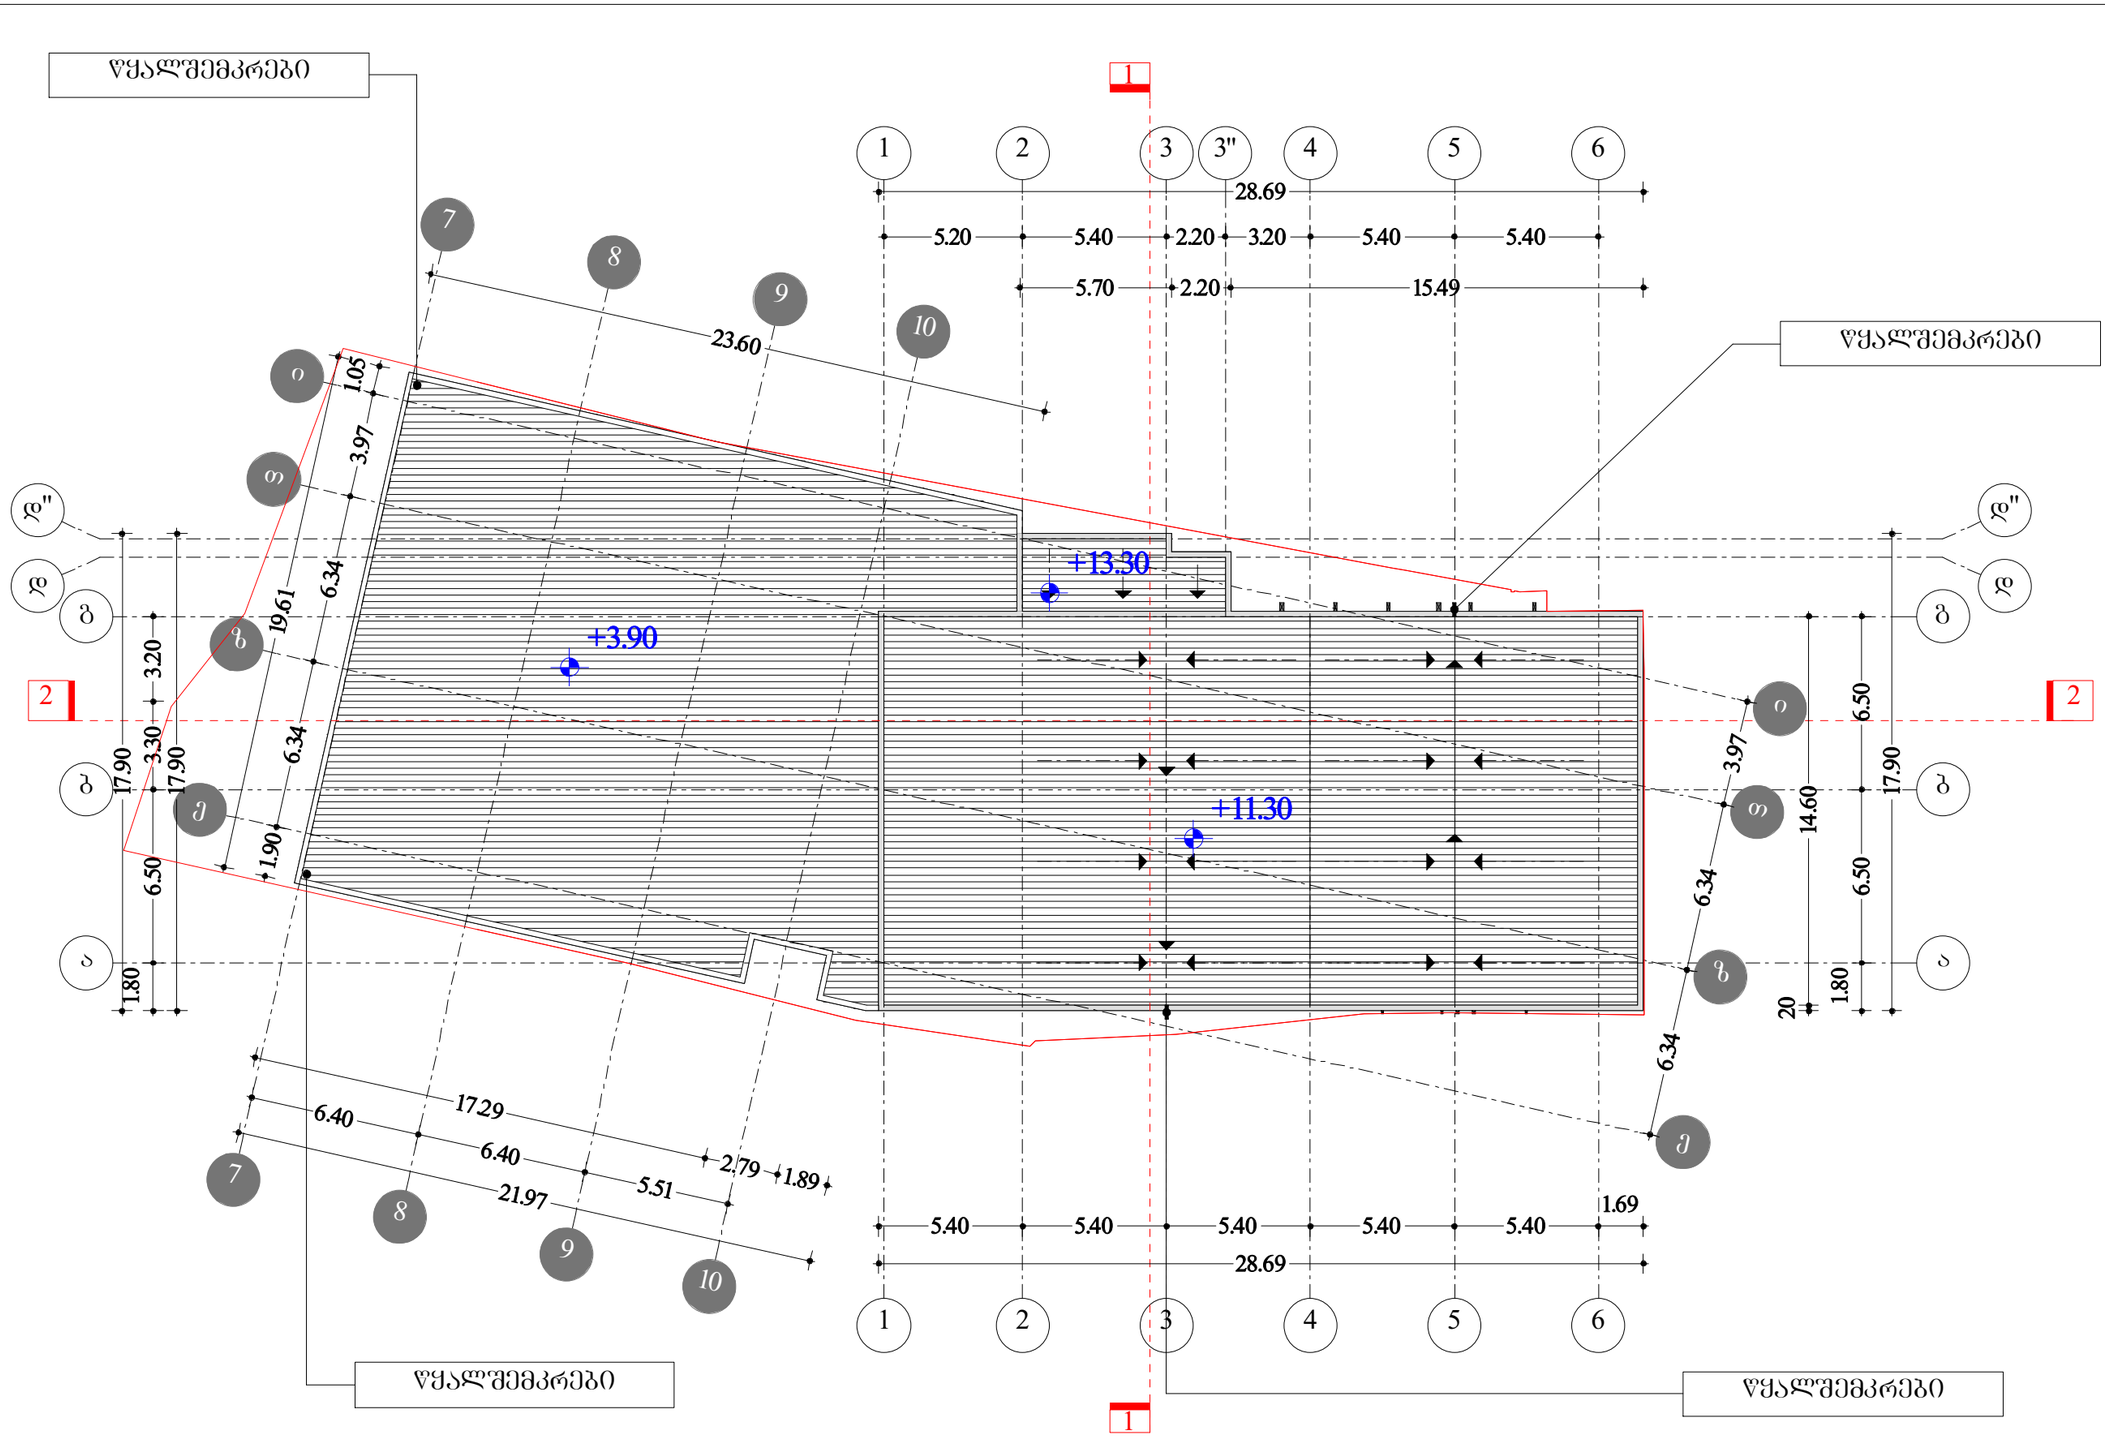

ტექ - ეკონომიკური მაჩვენებლები

შენიშვნები NOTES

დამკვეთი CLIENT	შ.პ.ს.ინვესტი-5	
პროექტი PROJECT	შერეული ფუნქციის მჭონე შენობა (კომერციული და სასტუმრო)	
მისამართი ADDRESS	ქ.თბილისი, ჯავახეთის ქ.№24;26, ჯავახეთის ქ.№26-ის მიმდებარედ. (ნაკვეთი №1/111) მასივი III,კვარტალი VIII,პორჯუსი I მოვირდებარედ(ნაკვეთი №1/119) ჯავახეთის ქ.№26-ის მიმდებარედ	
	გვარი	ხელმოწერა
პროექტის ავტორი	ა.მორჩილაძე	
დამთმობა	თ.ინასარიძე	

ი./მ. კირილე მორჩილაძე
01010006347

არქიტექტურული ნაწილი

მასშტაბი SCALE	თარიღი DATE OF ISSUE	01/08/2012
1:200	ნახაზი DRVG.	სახერავის გეგმა
სტადია STAGE	ფურც. PAGES	სულ ALL