ჭრილი "1-1" მ 1:100

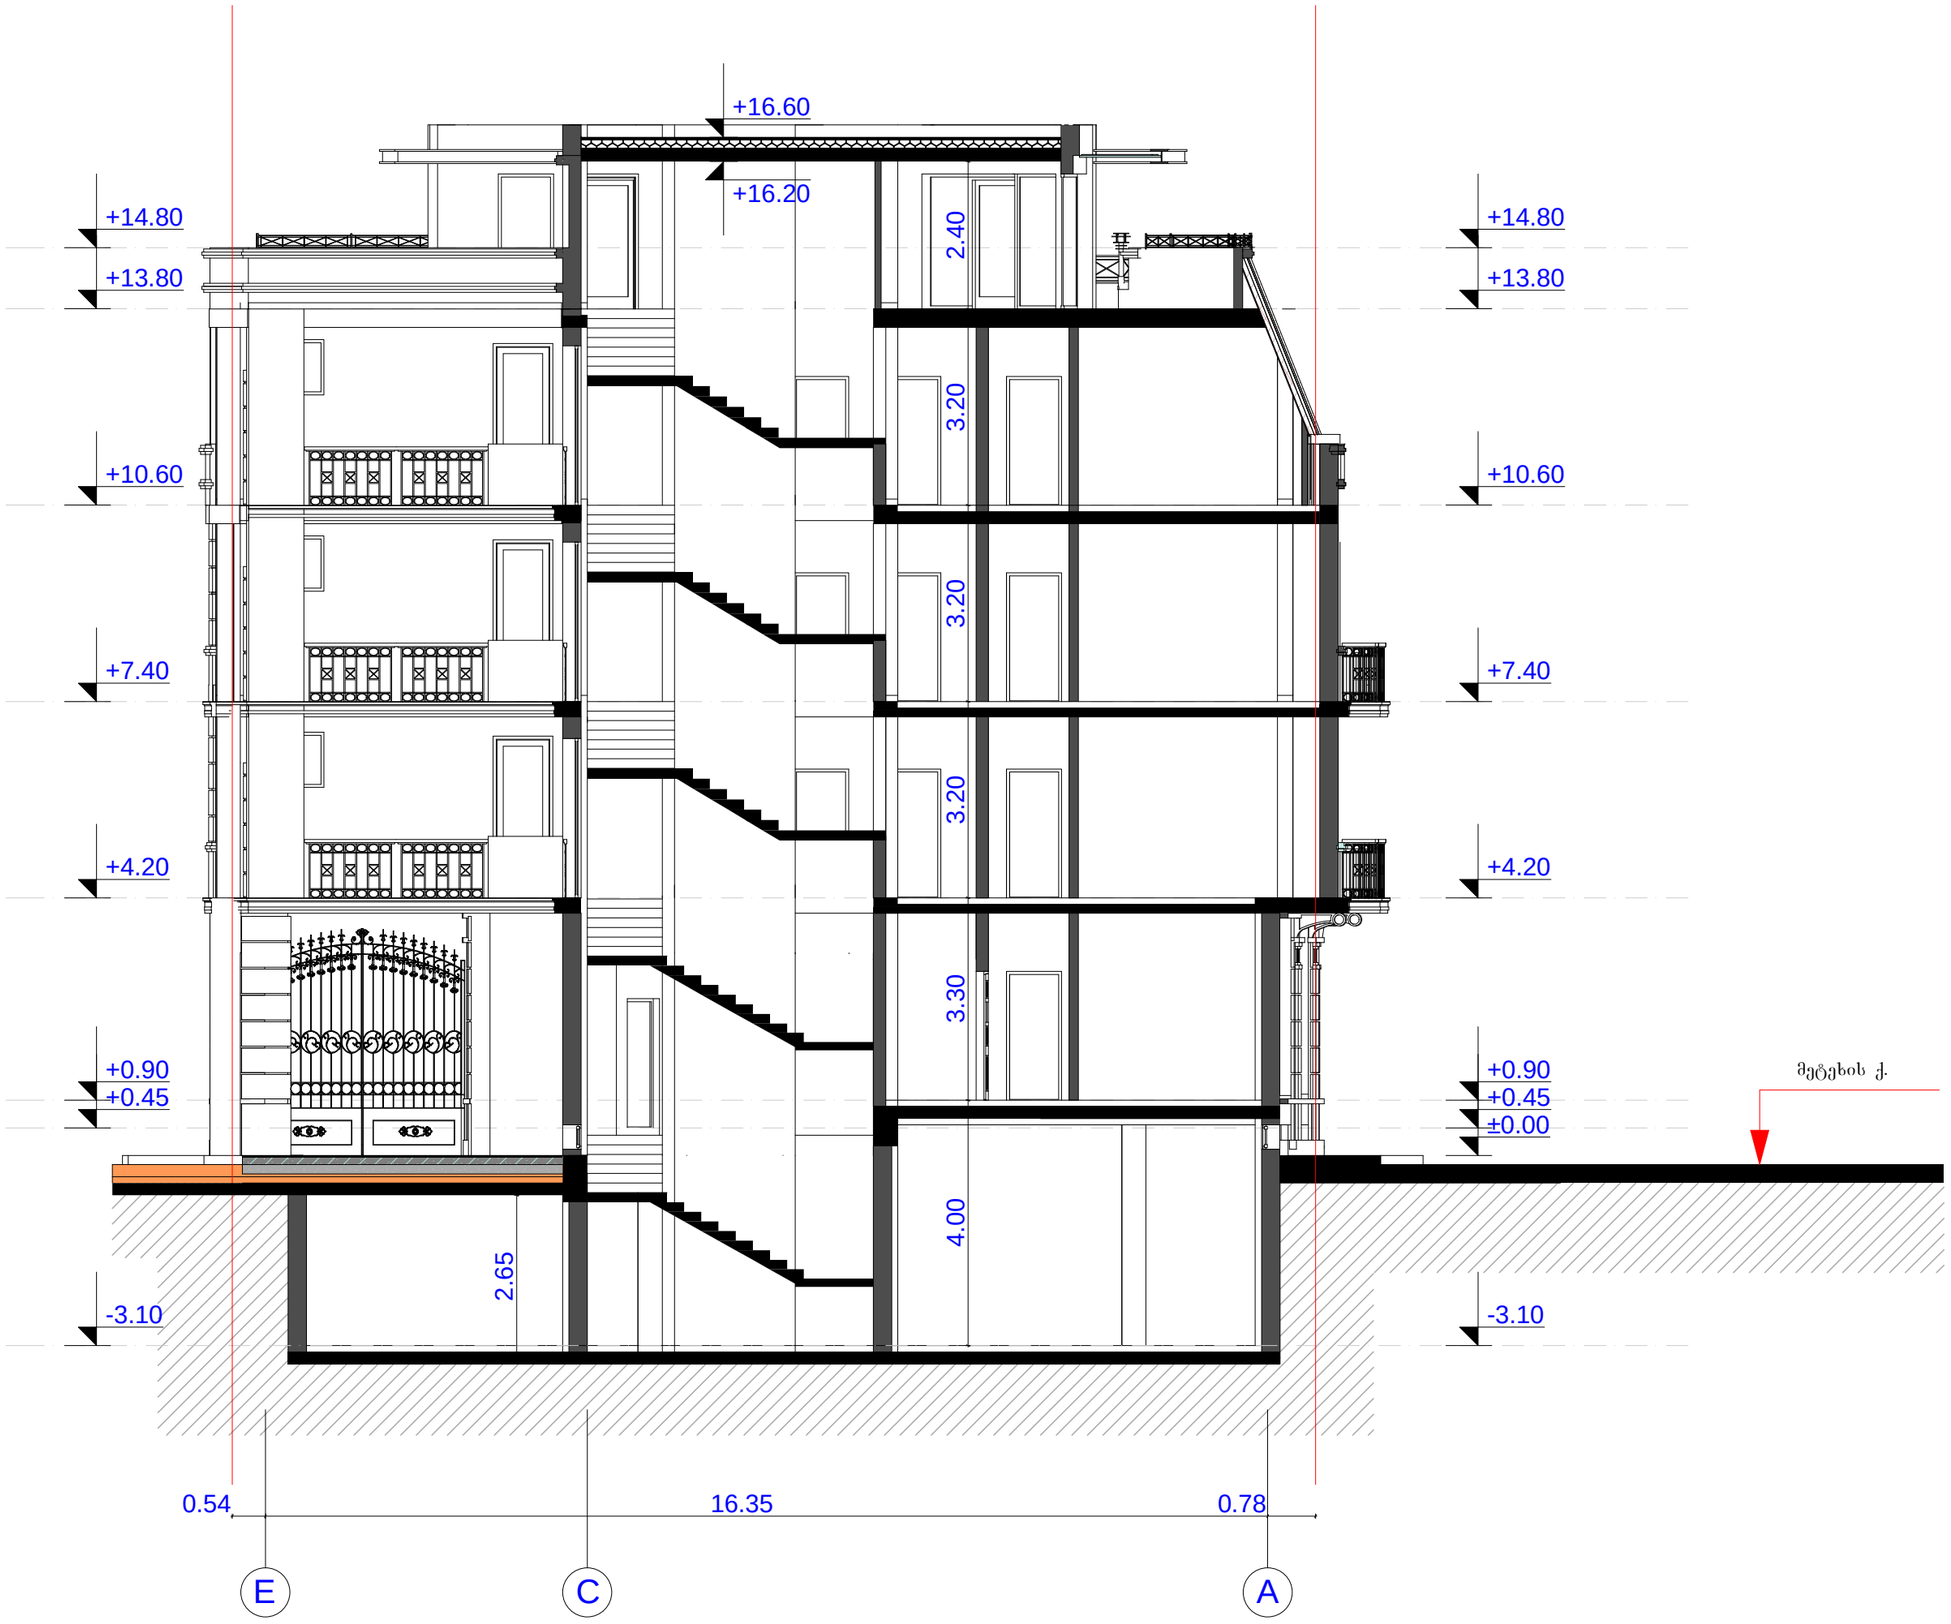

ფორმატი A-3	დახვეთა #	

შენიშვნები:

1. ნახაზზე ზომები მოსემულია მეტრებში.
2. ნახაზის ყველა ცვლილება მშენებლობისას შეთანხმებული უნდა იყოს პროექტის ავტორთან.

ტექნიკურ-ეკონომიკური მაჩვენებლები:

პირობითი ნიშნები:

- ⑥ –
- –
- –
- ჯ-ნ –
- ფ-ნ –
- მ-ნ –
- ფარ-ნ –
- ჯედელი
- ტიხარი
- რიბელი
- დიაფრაგმა
- ჯოლონა
- ლეჩძის ხაზი
- საჯადასტრო საზღვარი

დამჯვეთი: **შპს" მეტეხი"**

მისამართი: **ქ.თბილისი, მეტეხის ქ. #20**

პროექტის სახელწოდება: **სასტუმრო**

თანამდებობა	ბვარი	ხელმოწერა	თარიღი
დირექტორი	ო.ხუხაშვილი		
მთ.არქიტექტორი	ლ. ხუხაშვილი		
ავტორი	ლ. ხუხაშვილი		

მასშტაბი	1:100	ნახაზი: ჭრილი 1-1
თარიღი		

სტადია	ფურცელი	ფურცლები
პროექტი	ა-9	ა-17

ჭრილი "2-2" მ 1:100

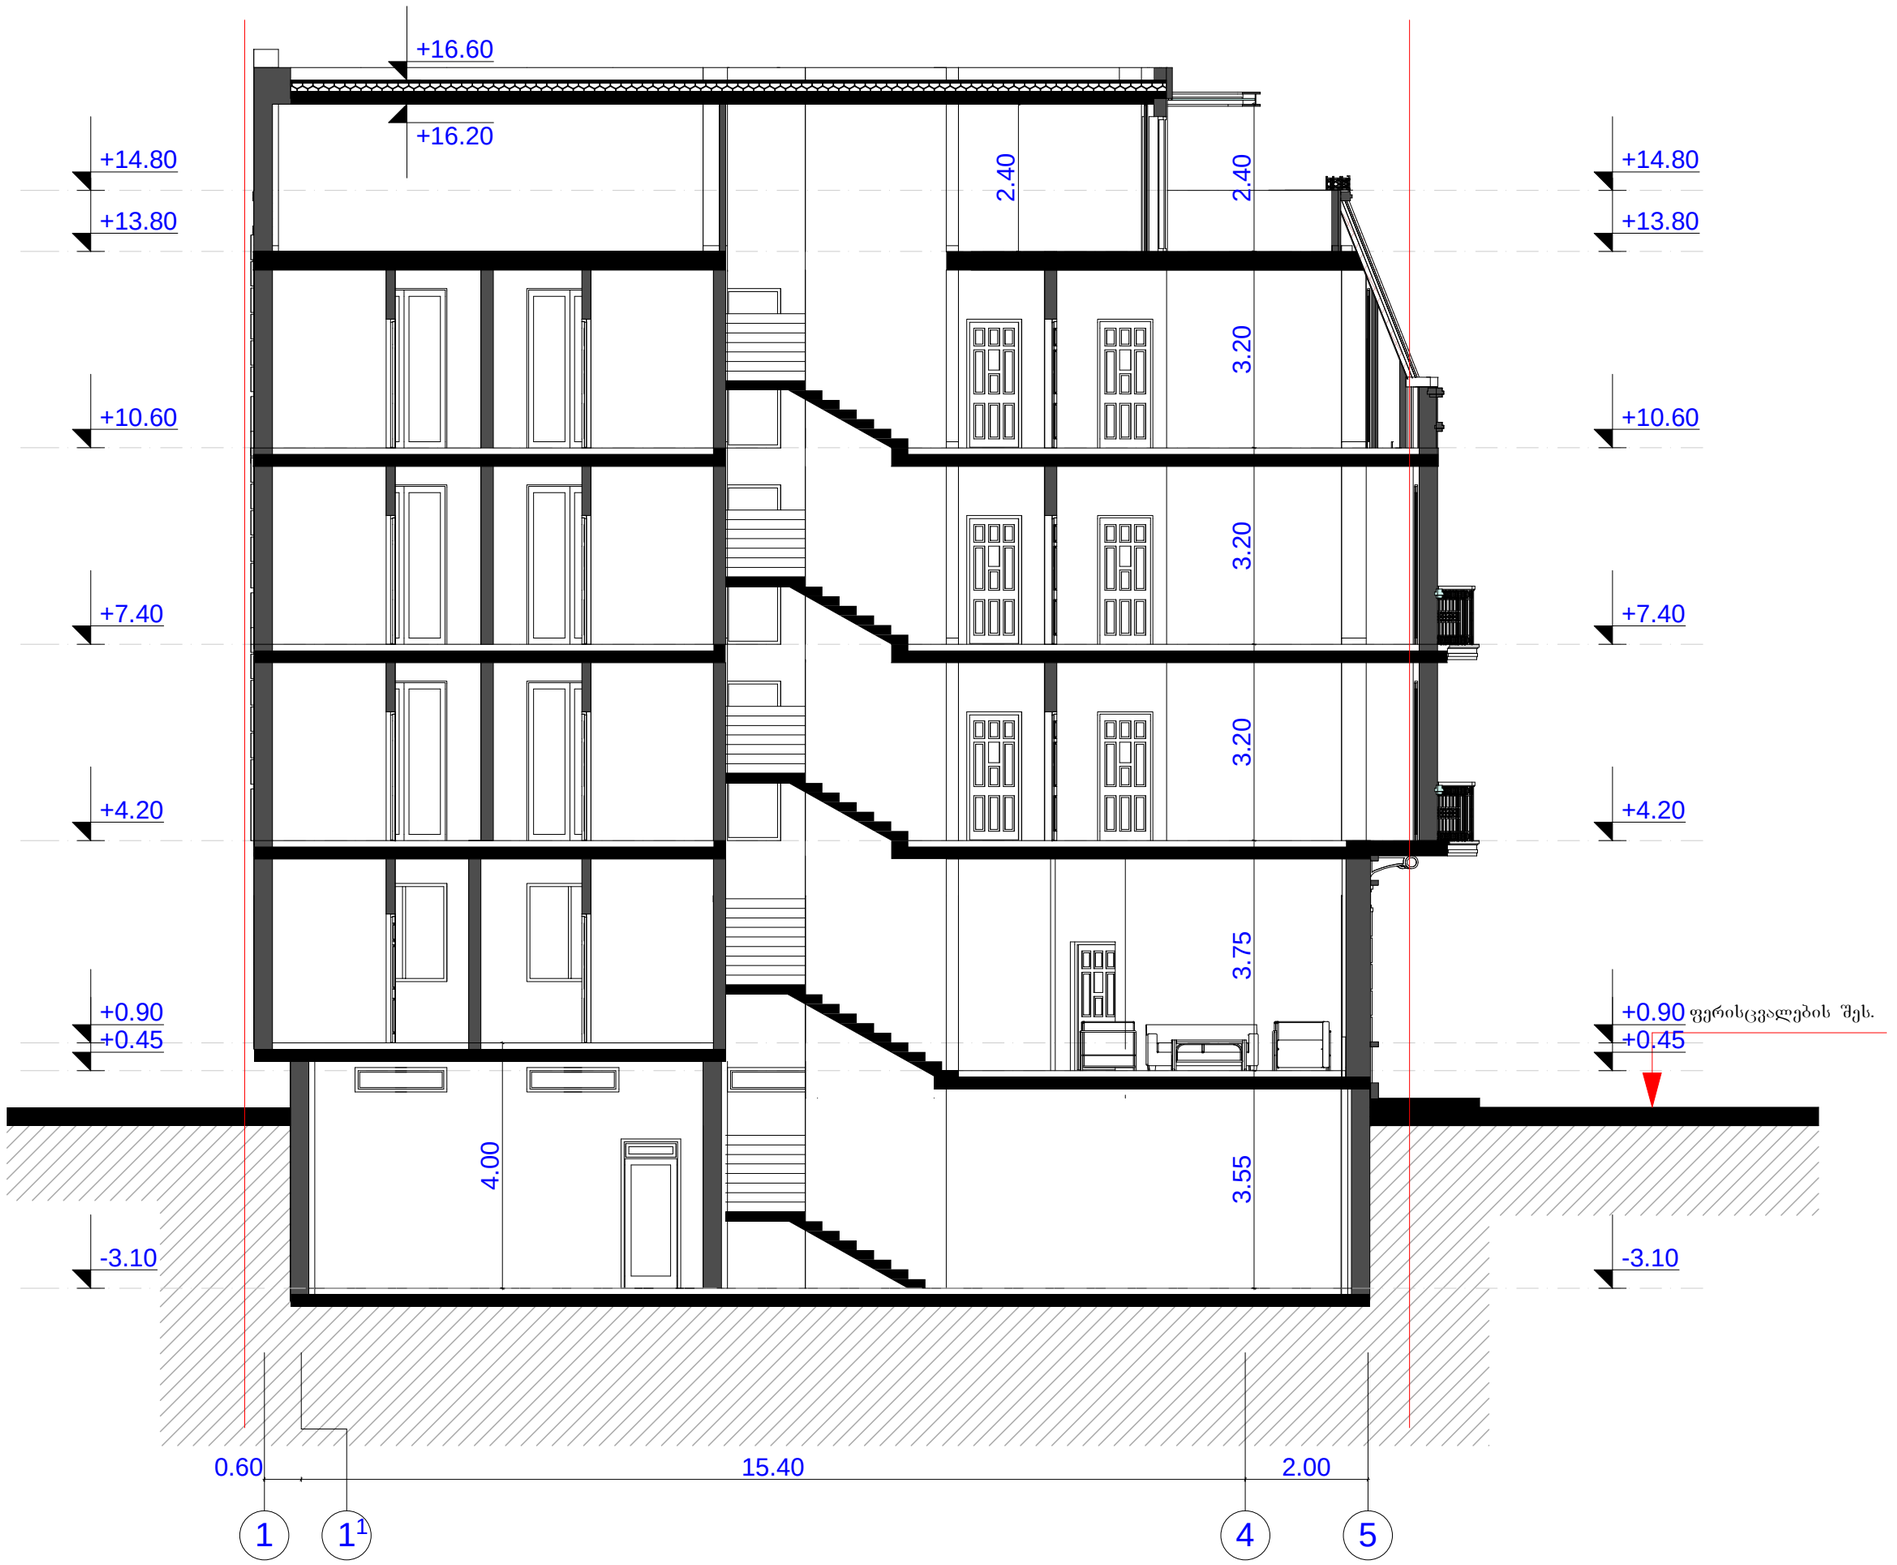

ფოჩმატი A-3	დახვეთა #	

შენიშვნები:

1. ნახაზზე ზომები მოსემუღია მეტჩებში.

2. ნახაზის ყველა ცვლილება მშენებლობისას შეთანხმებული უნდა იყოს ჯჩოეჯტის ავტოჩთან.

ტექნიკუჩ-ეკონომიკუჩი მაჩვენებლები:

ჯიჩობითი ნიშნები:

6 –	– ჯედელი
–	– ტიხაჩი
–	– ჩიბელი
ჯ-ნ –	– დიაფჩაბმა
ფ-ნ –	– ჯოლონა
მ-ნ –	– ლეჩძის ხაზი
ფაჩ-ნ –	– საკადასტჩო საზღვაჩი

დამკვეთი

შპს" მეტეხი"

მისამაჩთი

ქ.თბილისი, მეტეხის ქ. #20

ჯჩოეჯტის სახელწოდება

სასტუმჩო

თანამდებობა	ბვაჩი	ხელმონეჩა	თაჩილი
დიჩეჯტოჩი	ო.ხუხაშვილი		
მთ.აჩქიტეჯტოჩი	ლ. ხუხაშვილი		
ავტოჩი	ლ. ხუხაშვილი		

მასშტაბი	1:100	ნახაზი:
თაჩილი		ჭრილი 2-2

სტადია	ფეჩცელი	ფეჩცლები
ჯჩოეჯტი	ა-10	ა-17