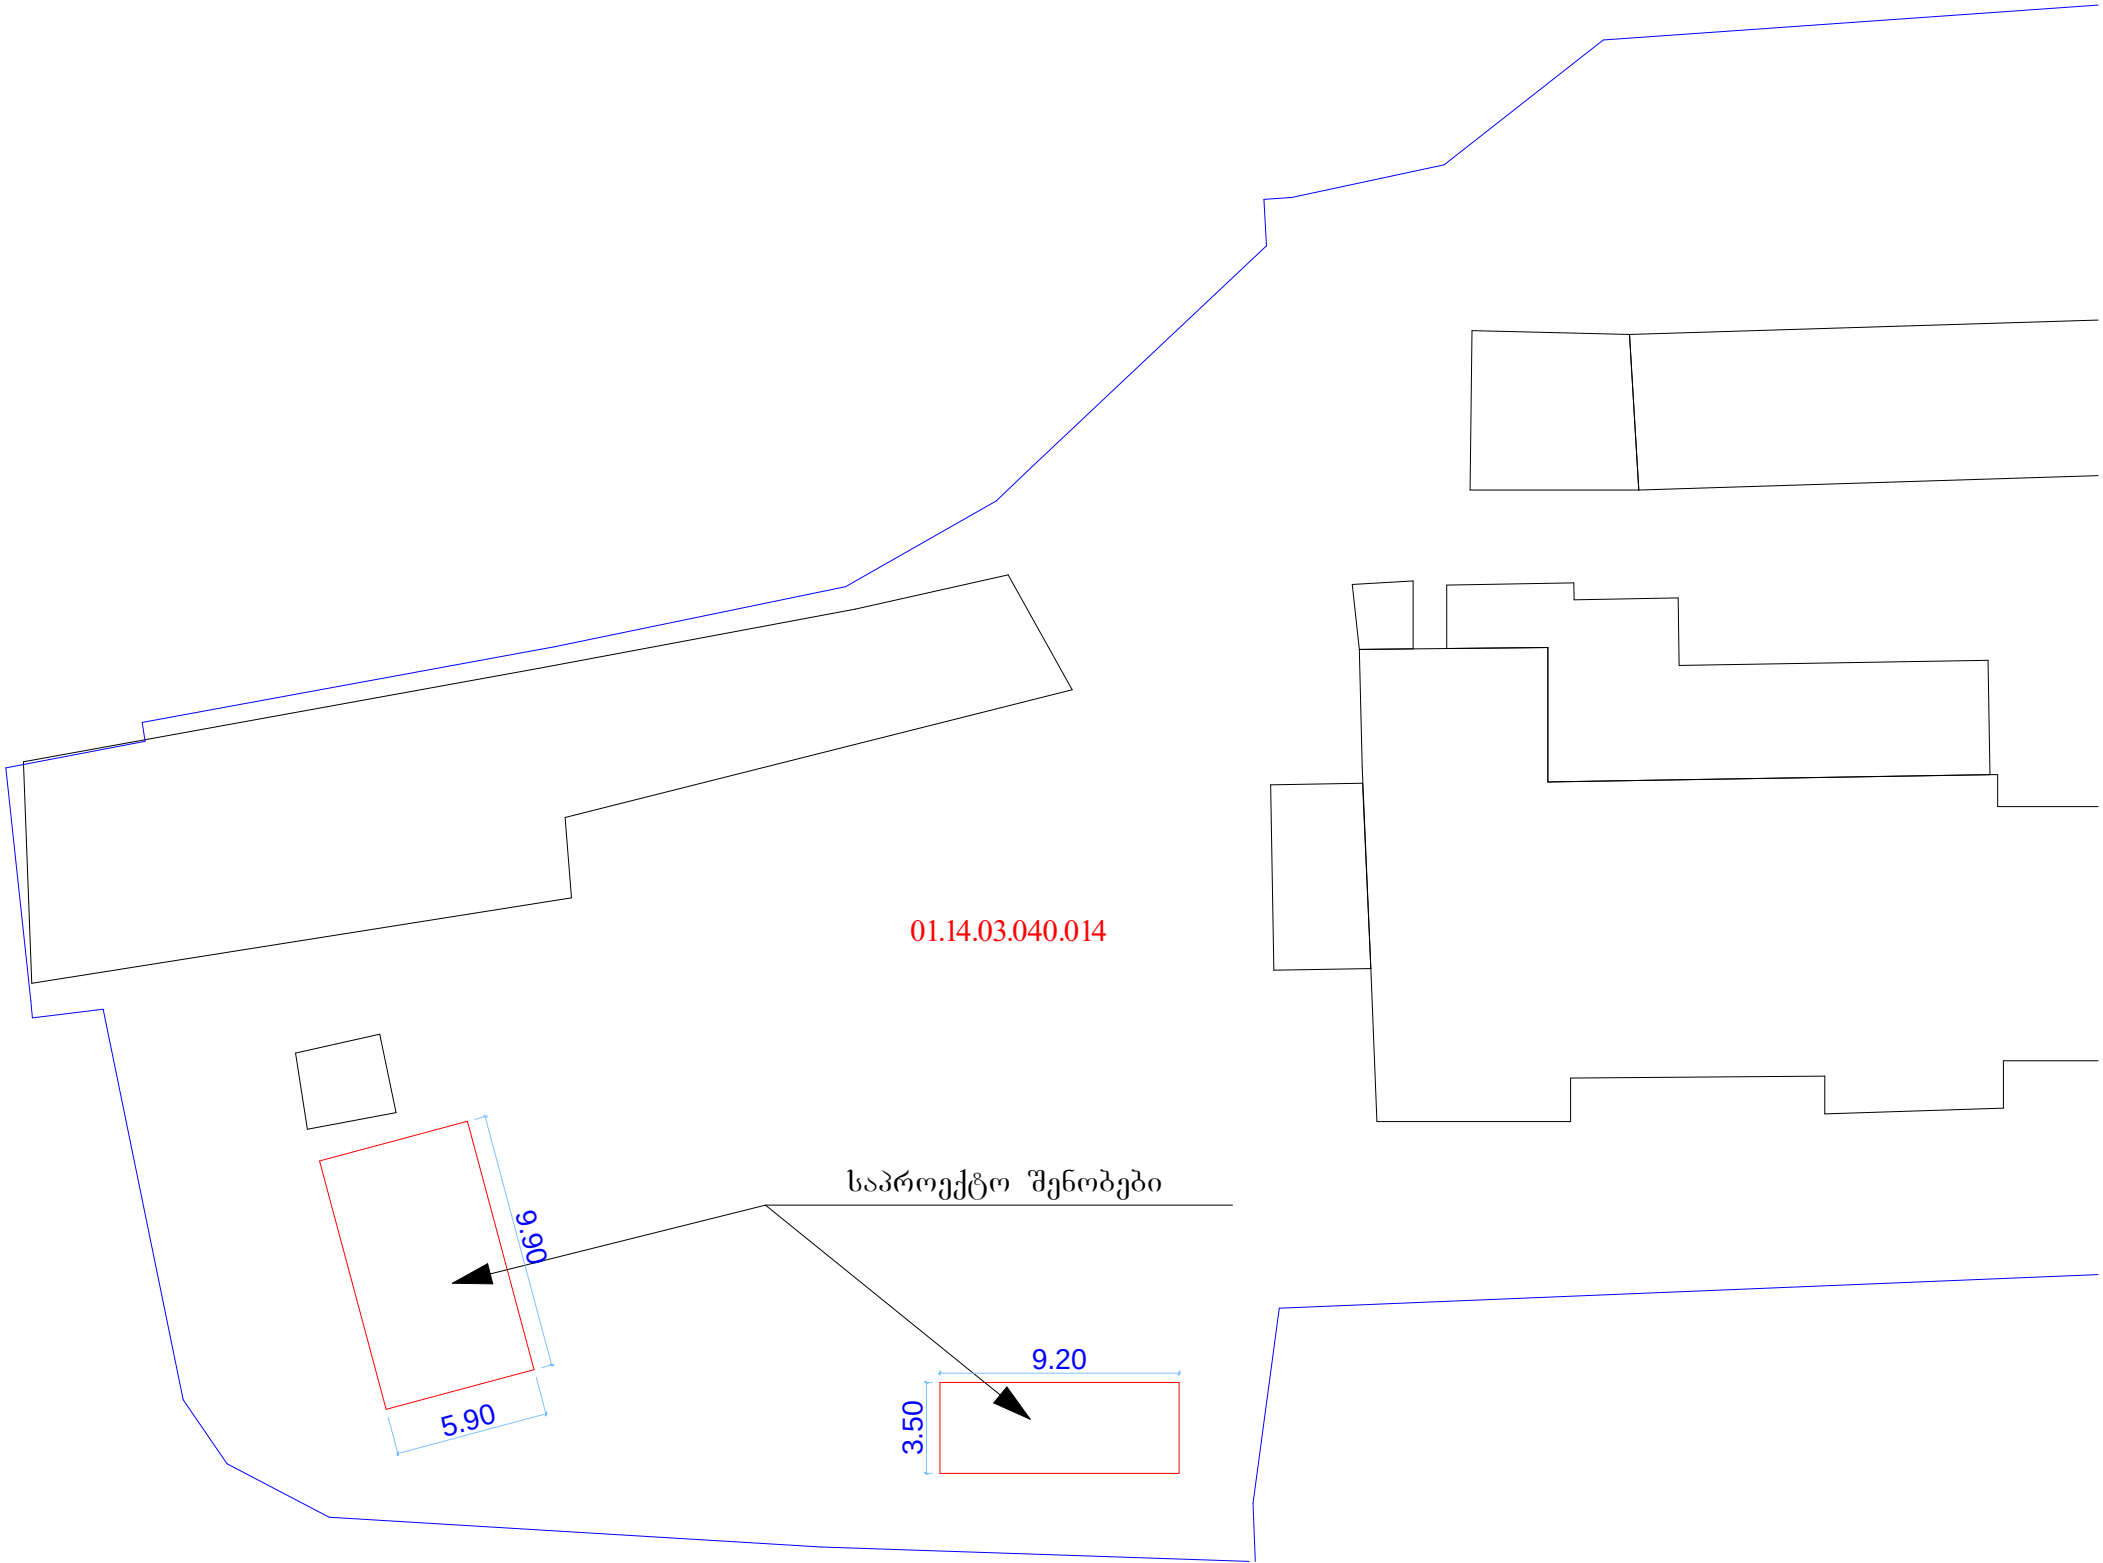
01.14.03.040.014
საპროექტო შენობები
9.90
5.90
9.20
3.50